



ZÁKLADOVÁ KONŠTRUKCIA NOVEJ ŠACHTY PRE VETRACIE POTRUBIE


PÔDORYS

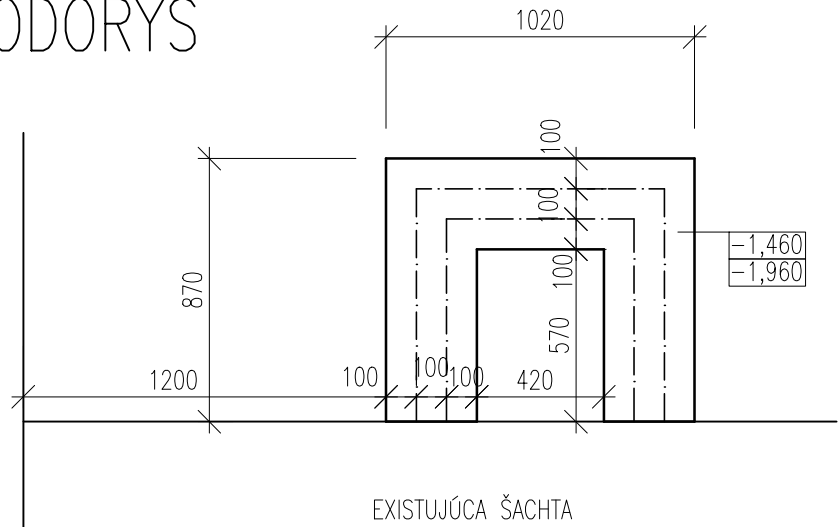


REZ

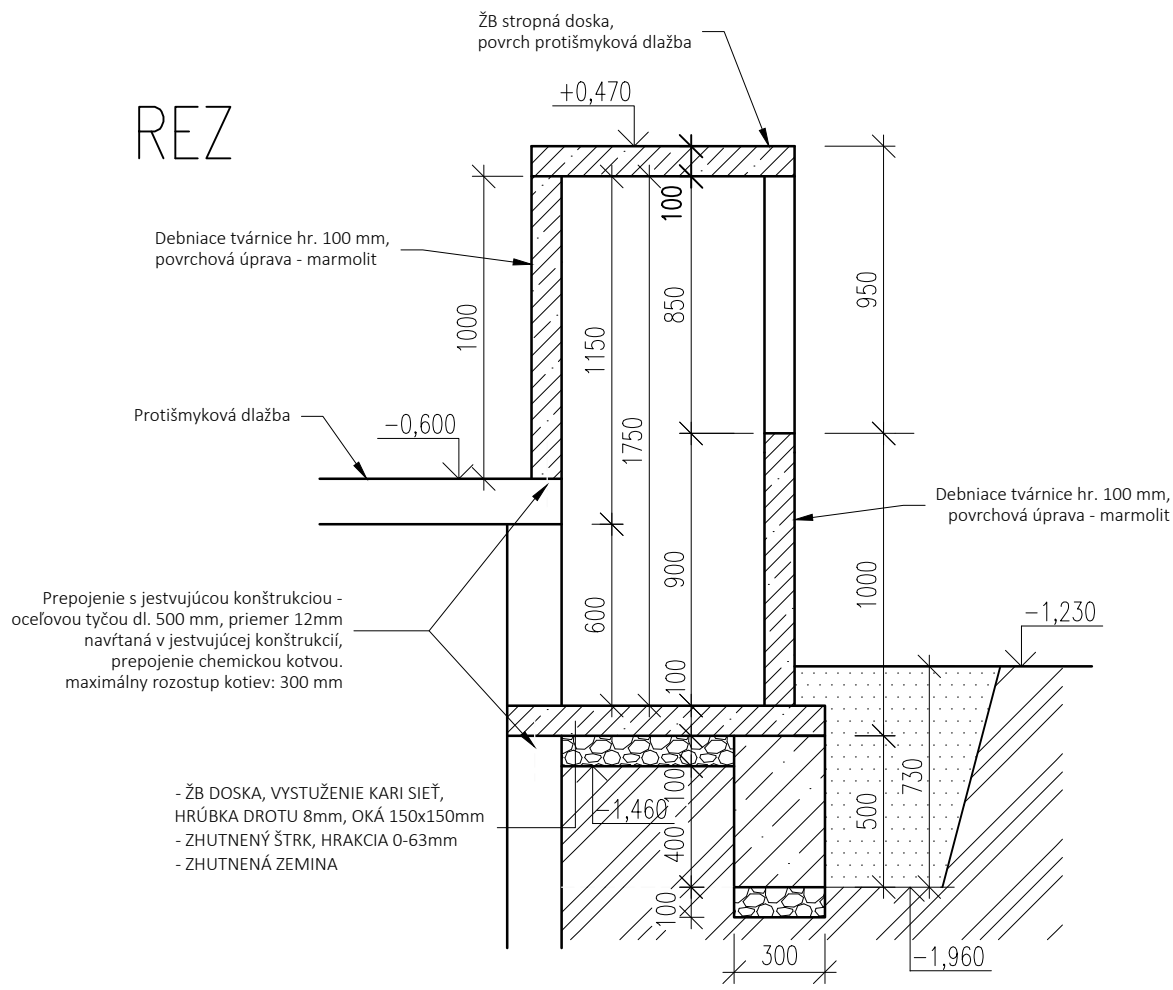

REZ A-A

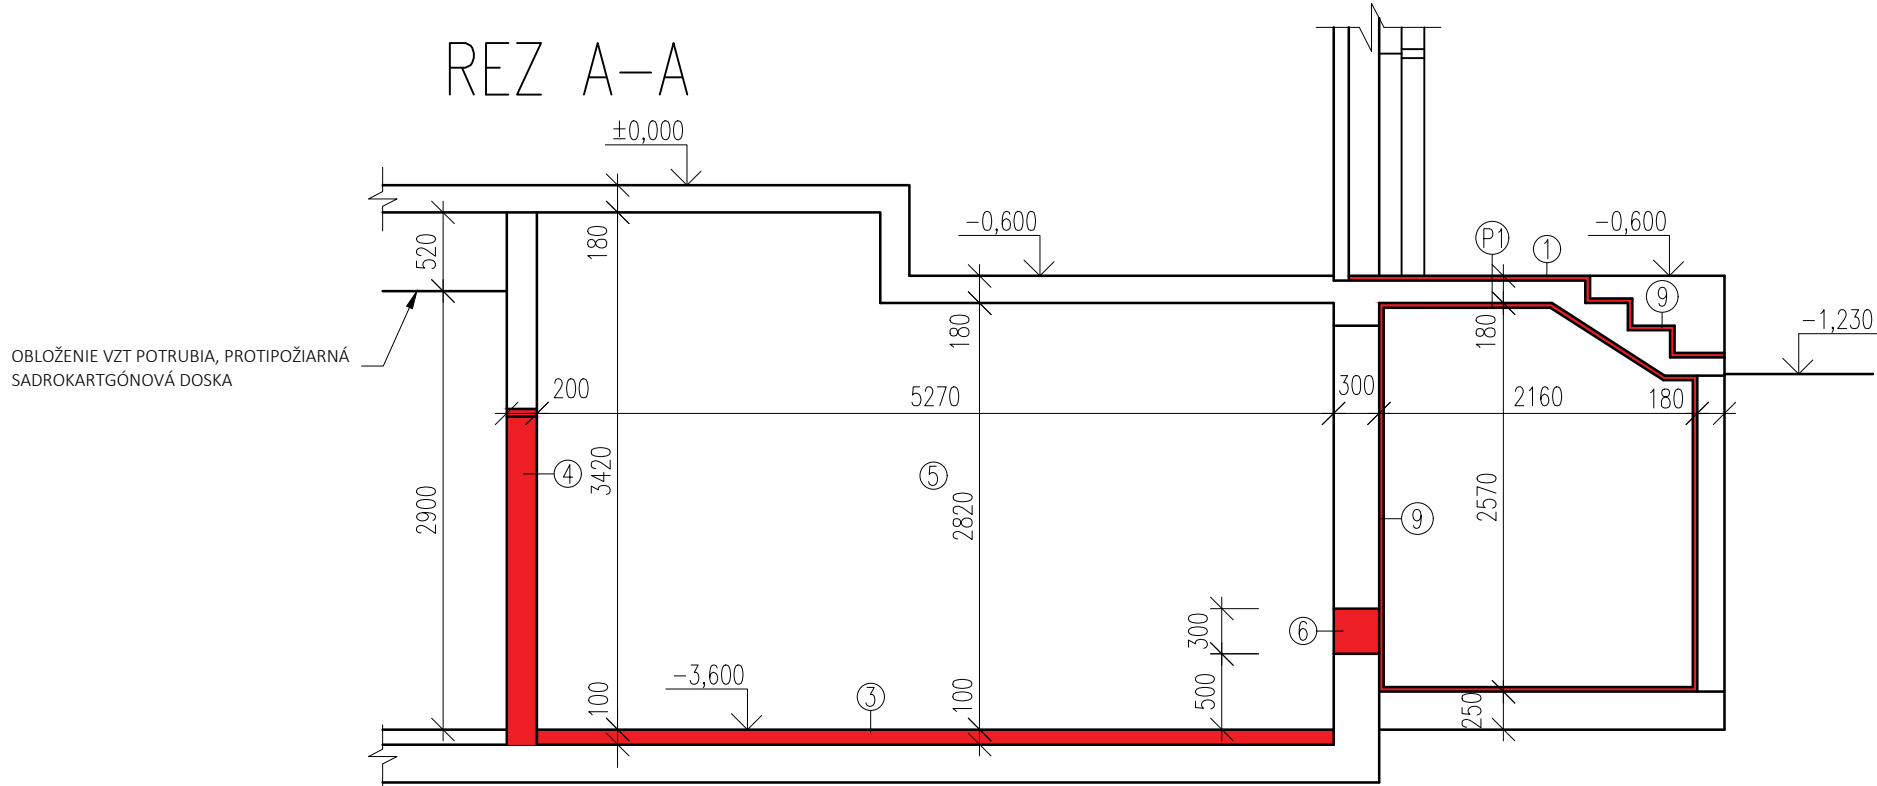

REZ B-B

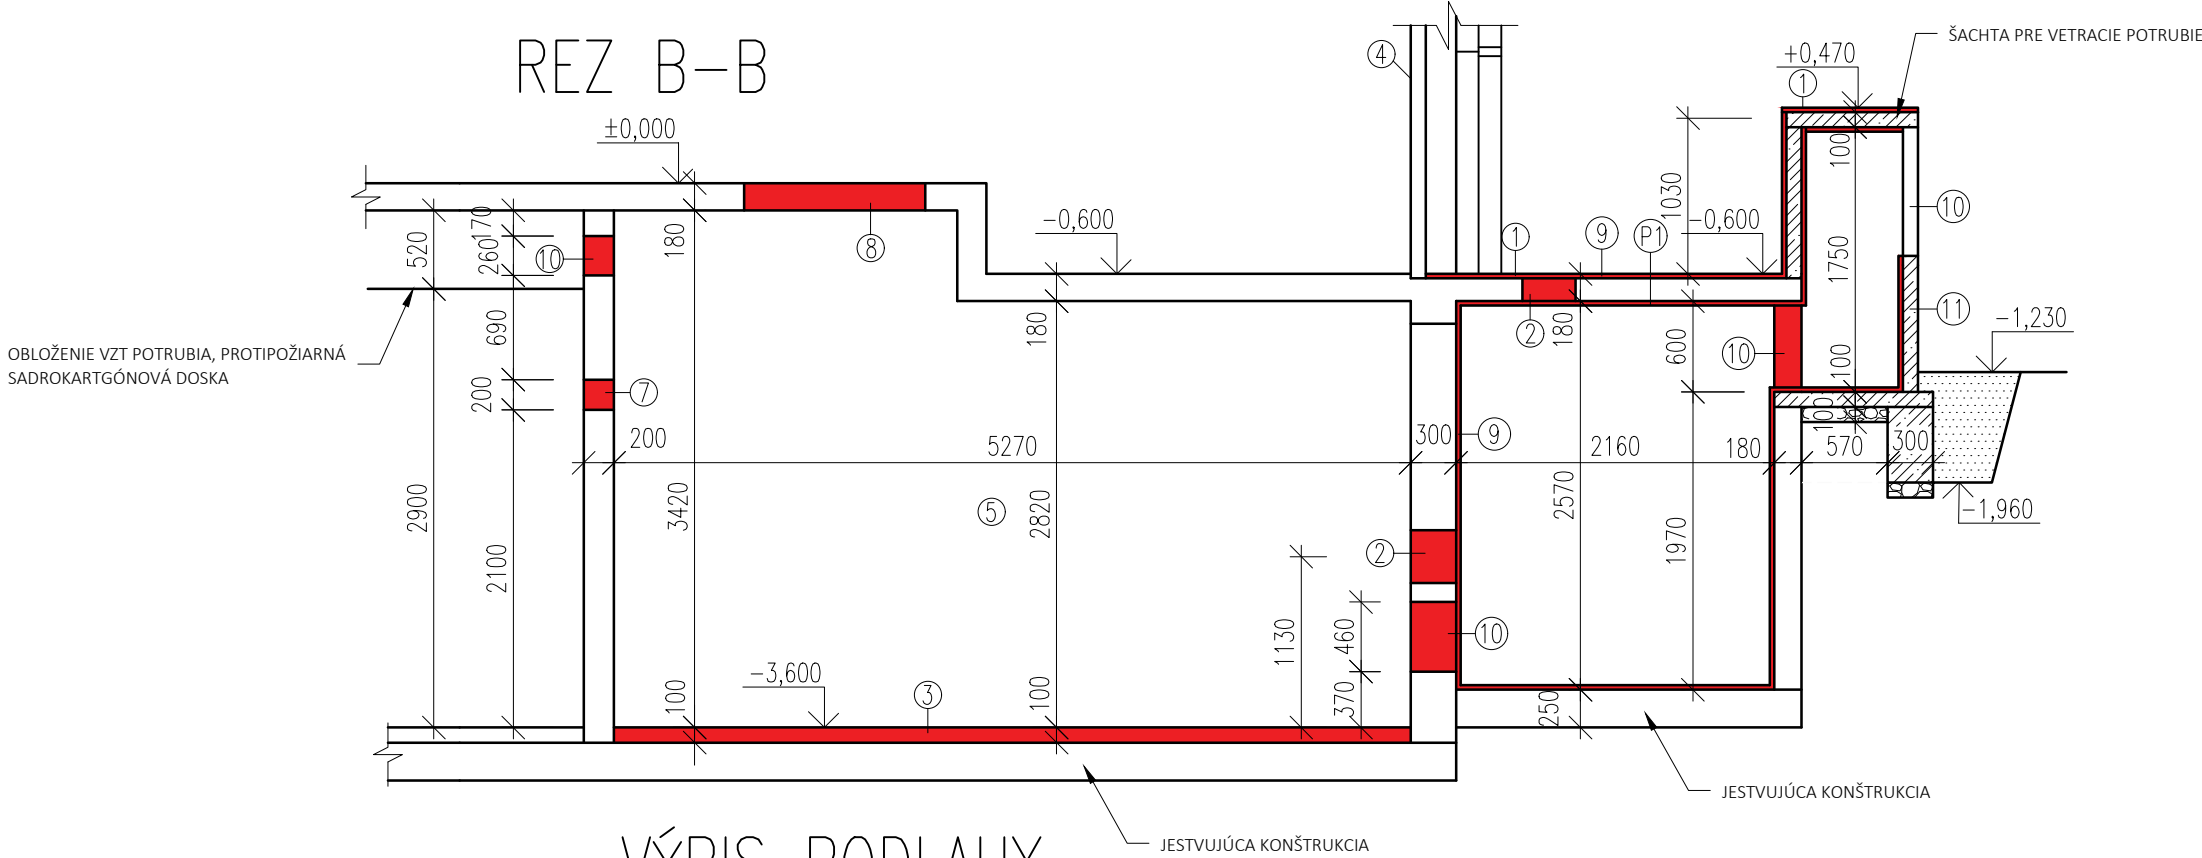

VÝPIS PODLAHY

- ① KAMENNÁ EXTERIÉROVÁ DLAŽBA, PROTIŠMYKOVÁ, ŠKÁROVACIA MALTA SIKACERAM STARGROUT
- ② CEMENTOVÉ LEPIDLO NA DLAŽBU SIKACERAM-253 FLEX
- ③ CEMENTOVÁ HYDROIZOLAČNÁ STIERKA SIKACERAM-160 MIGRATING
- ④ ŽB STROPNÁ DOSKA ŠACHTY
- ⑤ CEMENTOVÁ HYDROIZOLAČNÁ STIERKA SIKACERAM-160 MIGRATING

POZNÁMKY

- ① MONTÁŽ NOVEJ KAMENNEJ EXTERIÉROVEJ DLAŽBY NAD CELÚ PLOCHU ŠACHTY A SCHODISKO, DLAŽBA PROTIŠMYKOVÁ
- ② KOMINOVÉ TELESO PRECHADAJÚCE CEZ STENU A STROPNÚ KONŠTRUKCIU ŠACHTY, VYVEDENÉ NAD STRECHU
- ③ NOVÁ PODLAHA PO CELEJ PLOCHE KOTOLNE, NOVÝ BOTÓNOVÝ POTER (HRÚBK 100mm) VYSPÁDOVANÝ DO PODLAHOVÝCH VPUSTOV A NOVÁ DLAŽBA (PODLA VÝBERU INVESTORA) + KERAMICKÝ SOKLÍK
- ④ MONTÁŽ NOVÝCH PROTIPOŽIARNYCH DVERÍ ŠÍRKY 900mm S OCELOVOU ZÁRUBŇOU
- ⑤ KOMPLETNE NOVÁ VÁPENNOCEMENTOVÁ OMIETKA NA VŠETKY STENY KOTOLNE
- ⑥ ZAMUROVANIE A VYSRAVENIE OTVORU V STENE PO JESTVUJÚCICH ROZVODOCH, HRÚBK STENY 300mm
- ⑦ ZAMUROVANIE A VYSRAVENIE OTVORU V STENE PO JESTVUJÚCICH ROZVODOCH, HRÚBK STENY 200mm
- ⑧ ZAMUROVANIE A VYSRAVENIE OTVORU V STROPE PO JESTVUJÚCICH ROZVODOCH, HRÚBK STROPU 200mm
- ⑨ ŠACHTU JE POTREBNÉ DOKLADNE ZAIZOLOVAŤ PROTI ZEMNEJ VLHKOSTI A STEKAJÚCEJ VODE JEDNOKOMPONENTNOU CEMENTOVOU HYDROIZOLAČNOU STIERKOU SIKACERAM-160 MIGRATING, APLIKÁCIA NA MOKRÝ POVRCH
- ⑩ VYNECHANÝ PRESTUP PRE ROZVODY VETRACIEHO POTRUBIA
- ⑪ NOVÁ ŠACHTA PRE VETRACIE POTRUBIE, DT TVÁRNICE HR 100mm, ŠACHTA KOMPLETNE ZAIZOLOVANÁ PROTI ZEMNEJ VLHKOSTI STIERKOU SIKACERAM-160 MIGRATING, STROPNÁ ŽB DOSKA, BETÓN C25/30, VÝSTUŽ KARI SIETĚ 8/150mm



ATELIÉR PROJEKTOVANIA STAVIEB

PROJEKTANT STAVBY: Ing. Miskufová	PROJEKTANT OBJEKTU: Ing. Čizmar	VYPRACOVAL: Ing. Čizmar	Telefón: +421 51 77 205 63	
KAPAR, s.r.o., Budovateľská 50, Prešov 080 01, E-mail: kapar@kapar.sk			Email: kapar@kapar.sk	
STAVEBNÍK: Ministerstvo vnútra SR	MIESTO STAVBY: Spišská Nová Ves, Markušovská cesta 1	NÁZOV STAVBY: SPIŠSKÁ NOVÁ VES OÚ, REKONŠTRUKCIA KOTOLNE	ČÍSLO ZAKÁZKY: 02 - 10 - 2022	FORMÁT: 3 x A4
			STUPENĎ DOKUMENTÁCIE: DSP/DRS	DÁTUM: December 2022
			DIEL: ASR	MIERKA: 1:50
NÁZOV OBJEKTU: SO.01 HLAVNÝ OBJEKT	NÁZOV PRÍLOHY: Rez A-A, Rez B-B Nový stav		PRÍLOHA ČÍSLO: E 3	

Tento výkres je originál. Výkresová dokumentácia je chránená podľa AUTORSKEHO ZÁKONA č. 185/2015 Z. z. v znení neskorších predpisov.