


SITUÁCIA OPZ
1:500

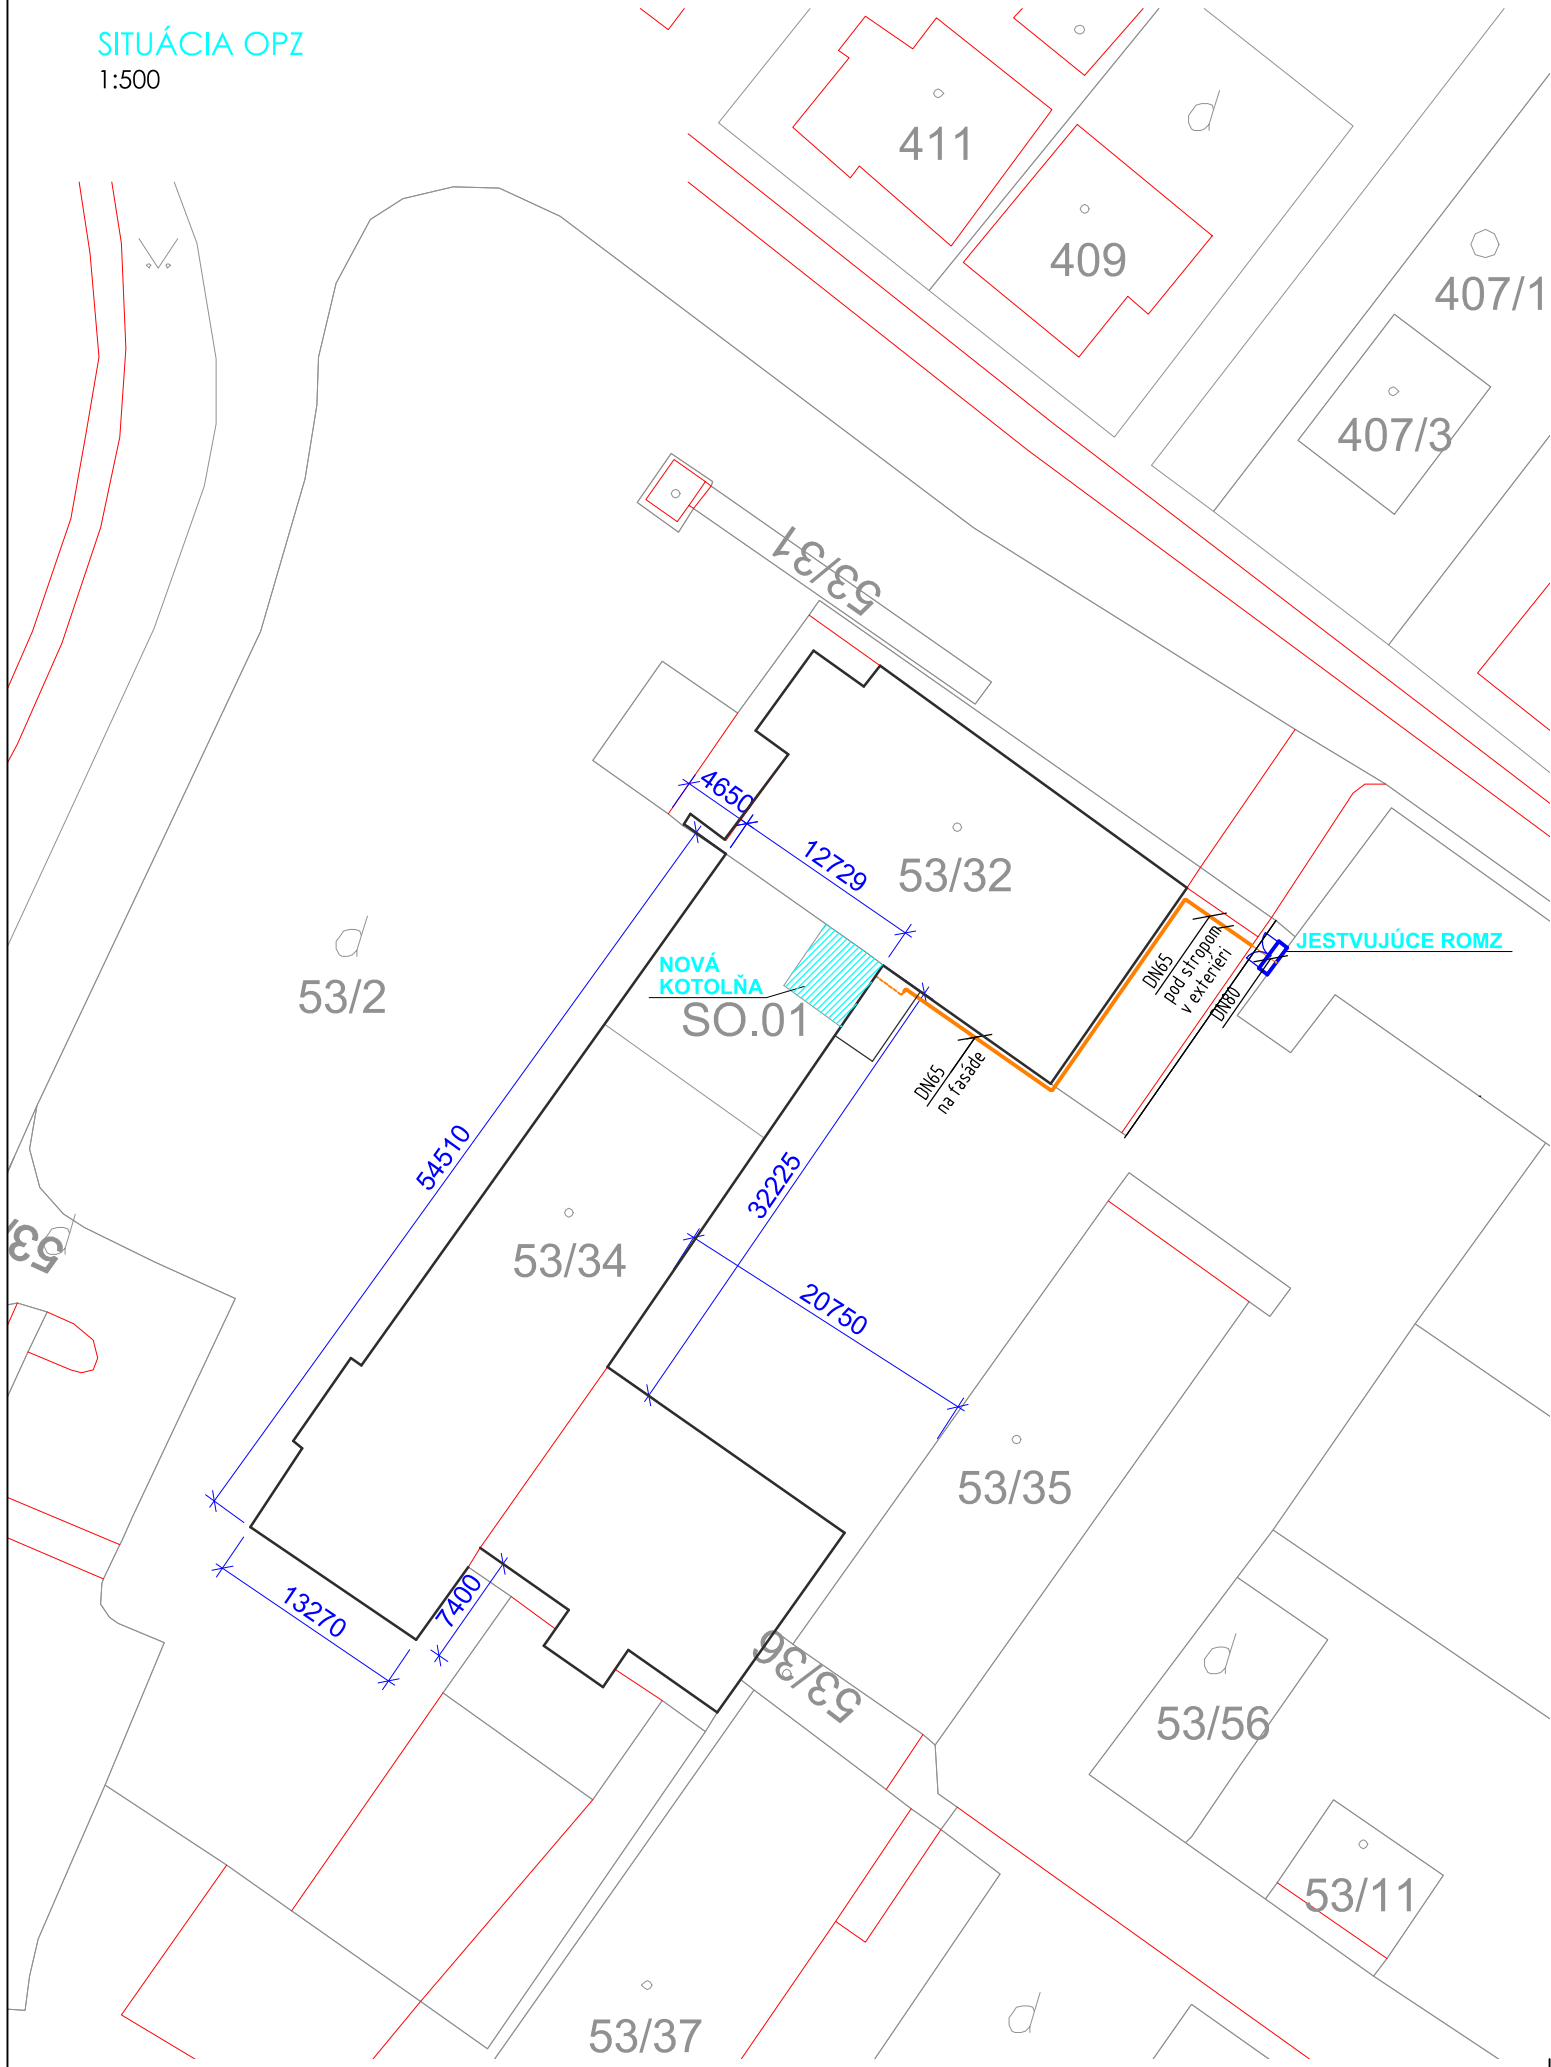


LEGENDA

- SO.01 - HLAVNÝ OBJEKT
- NOVÁ KOTOLŇA
- JESTVUJÚCA ROMZ BEZ ZMENY
- LEGENDA ROZVODOV OPZ
- NOVÝ ROZVOD OPZ
- JESTVUJÚCI ROZVOD OPZ

POZNÁMKA:
- NAVRHNUTÉ ZARIADENIA OPZ JE MOŽNÉ ZAMENIŤ ZA VÝROBOK INEJ ZNAČKY S OBDOBNÝM TECHNICKÝM PREVEDENÍM A ROVNAKÝMI PARAMETRAMI



ATELIÉR PROJEKTOVANIA STAVIEB

PROJEKTANT STAVBY:	PROJEKTANT OBJEKTU:	VYPRACOVAL:	Telefón:	+421 51 77 205 63	
Ing. Miškuřová	Ing. Čížmar	Ing. Ivanko	Email:	kapar@kapar.sk	
KAPAR, s.r.o., Budovateľská 50, Prešov 080 01, E-mail: kapar@kapar.sk			Ateliér:	Budovateľská 50, 080 01 Prešov 1	
STAVEBNÍK:	Ministerstvo vnútra SR		ČÍSLO ZAKÁZKY:	02 - 10 - 2022	
MIESTO STAVBY:	Spišská Nová Ves, Markušovská cesta 1		FORMÁT:	2x A4	
NÁZOV STAVBY:	SPIŠSKÁ NOVÁ VES OÚ, REKONŠTRUKCIA KOTOLNE		STUPEŇ DOKUMENTÁCIE:	DSP/DRS	
NÁZOV OBJEKTU:	SO.01 HLAVNÝ OBJEKT		DÁTUM:	December 2022	
NÁZOV PRÍLOHY:	SITUÁCIA OPZ		DIEL:	OPZ	
			MIERKA:	PRÍLOHA ČÍSLO:	
			--	OPZ1	