
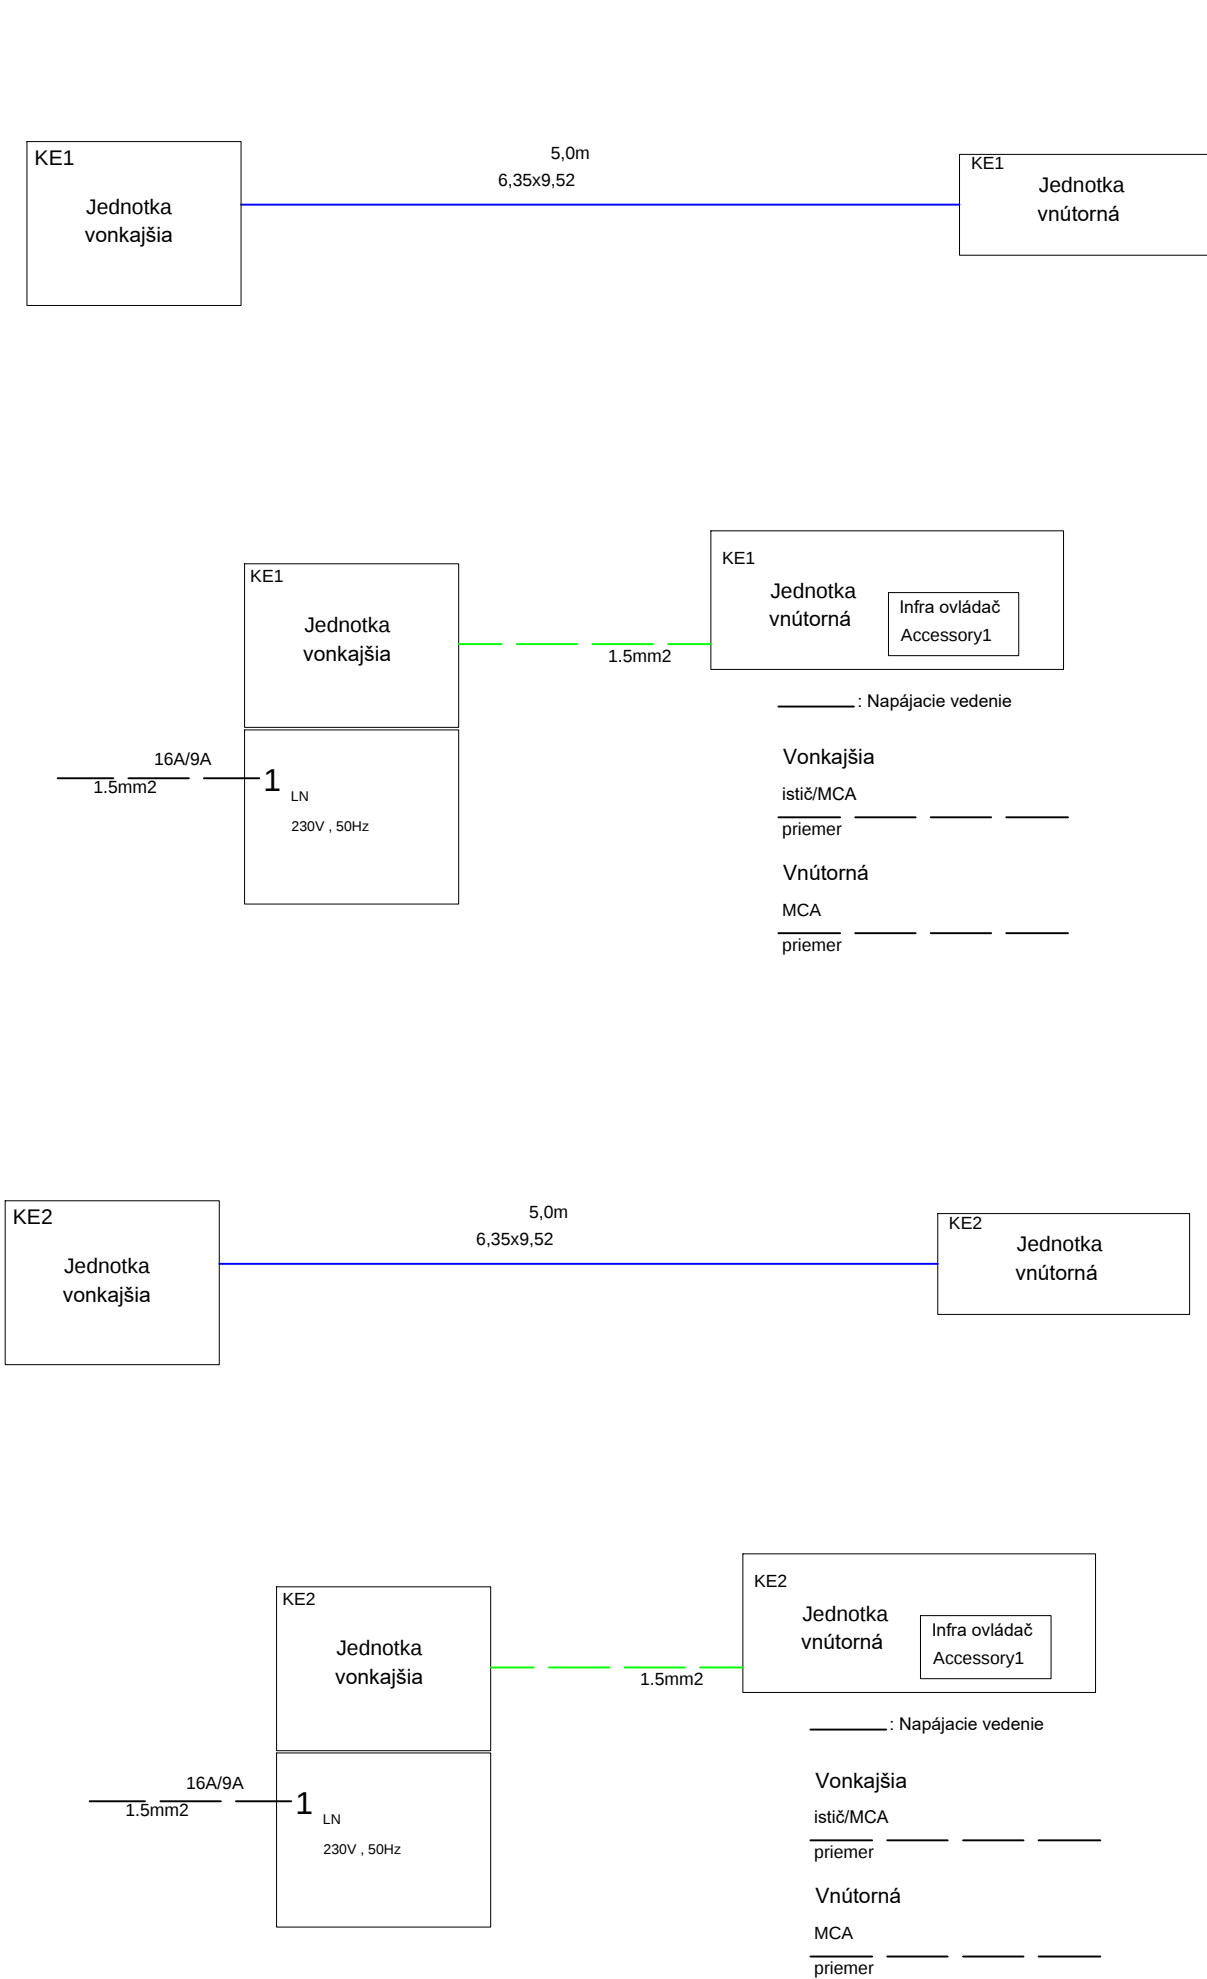


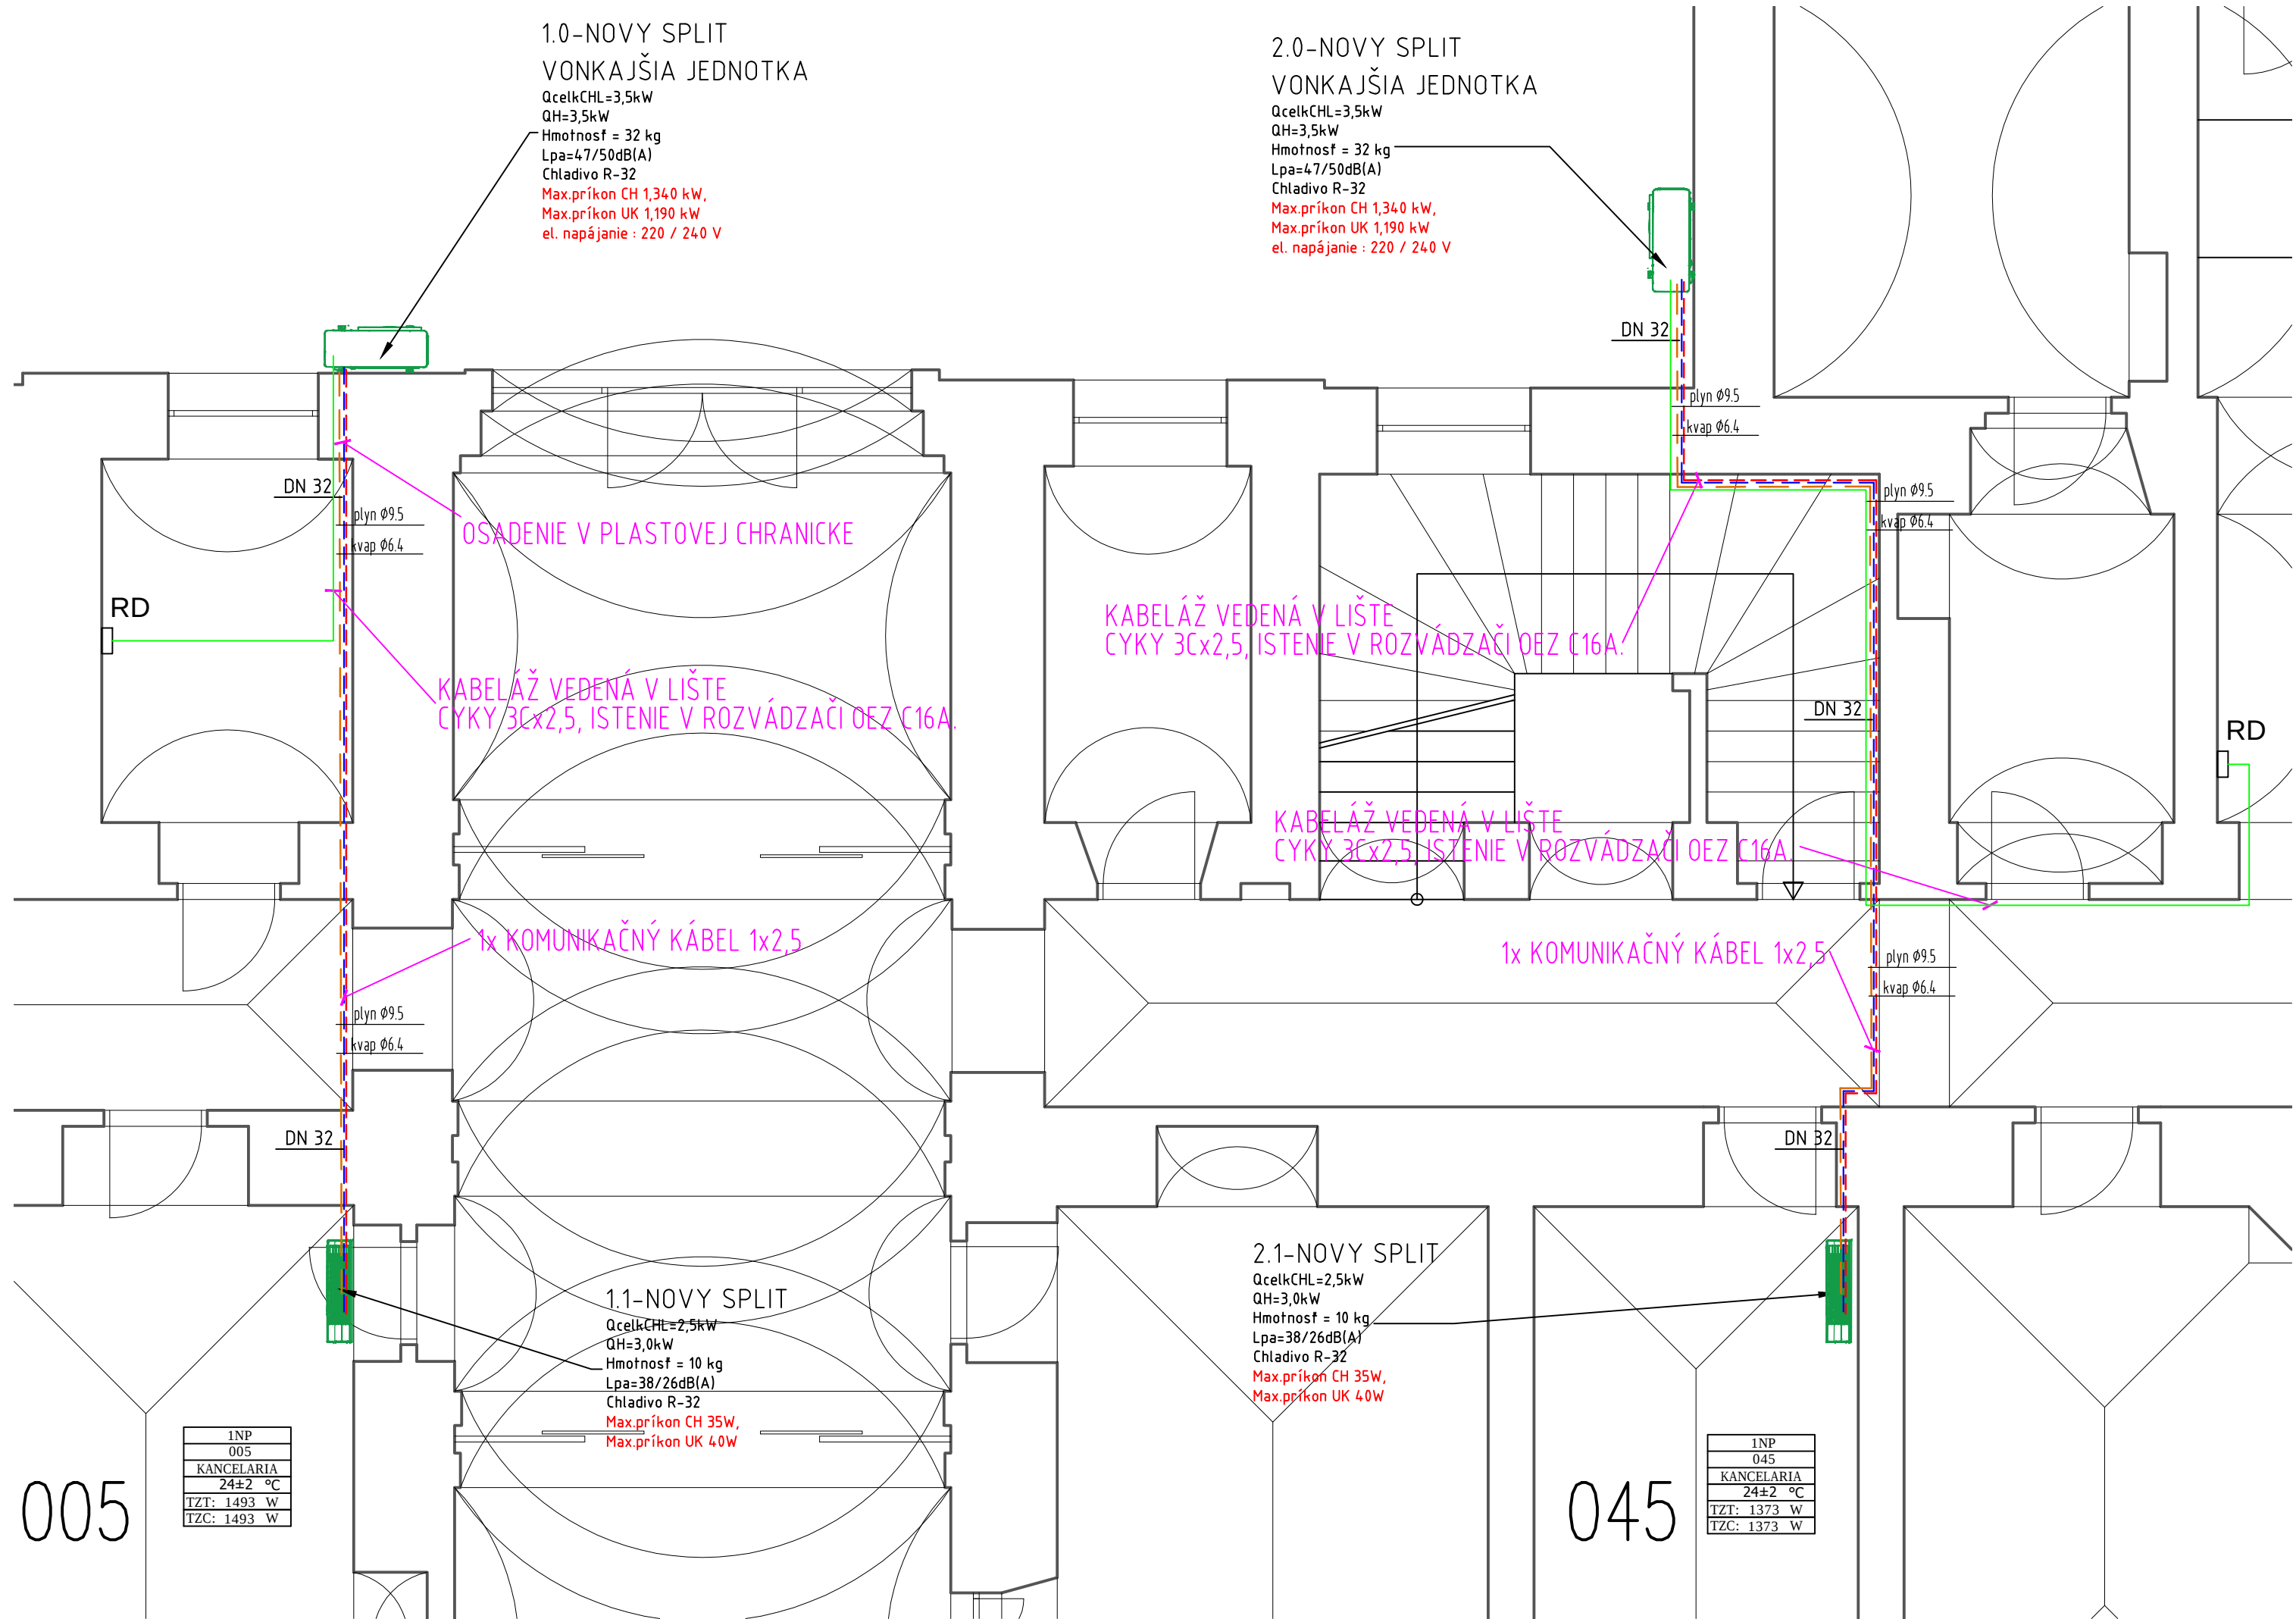

Príloha č. 27  
Pôdorys Košice

- LEGENDA JEDNOTKY:
- NÁSTENNÁ CHLADIACA JEDNOTKA  
....2ks
  - VONKAJŠIA CHLADIACA JEDNOTKA  
....2ks
  - RD - ROZVÁDZAČ

- LEGENDA POTRUBÍ:
- SPLIT SYSTÉM KVAPALINA - MEDENÉ POTRUBIA POD STROPOM V PODHLADE
  - SPLIT SYSTÉM PLYN - MEDENÉ POTRUBIA POD STROPOM V PODHLADE
  - POTRUBIE NA ODVOD KONDENZÁTU - HT PP

- POZNÁMKY:
- UMIESTNENIE ZARIADENÍ VÝŠKOVO PRISPOBIŤ EXISTUJÚCIM ROZVODOM A ZARIADENIAM
  - NAPOJENIE KLIMATIZAČNEJ JEDNOTKY USKUTOČNIŤ A PRISPOBIŤ EXISTUJÚCIM ROZVODOM, PRÍPOJKY PREVIESŤ Z RÚR MEDENÝCH, NAPOJENIE VÝMENNÍKOV PANCIEROVÝMI HADICAMI
  - ZARIADENIA OPATRIŤ ŠTÍTKAMI

aktualizácia: Nov 18, 2018

|                                                   |                             |                                                              |                     |
|---------------------------------------------------|-----------------------------|--------------------------------------------------------------|---------------------|
| OBJEDNÁVATEL: Všeobecná zdravotná poisťovňa, a.s. |                             | Ing. Dušan Pajerský<br>Kľakovská 882/23,<br>966 81 Žarnovica |                     |
| Panónska cesta 2                                  |                             |                                                              |                     |
| 851 04 Bratislava - mestská časť Petržalka        |                             |                                                              |                     |
| POBOČKA:                                          | KOŠICE, Senný trh 3000/1    |                                                              |                     |
| OKRES:                                            | KOŠICE                      |                                                              |                     |
| KRAJ:                                             | KOŠICKÝ                     |                                                              |                     |
| HLAVNÝ PROJEKTANT STAVBY:                         | ZODPOV.PROJEKTANT PROFESIE: | PROFESIA:                                                    | VÝKRES VYPRACOVAL:  |
|                                                   | Ing. Dušan Pajerský         | CHLADENIE A KLIMATIZÁCIA                                     | Ing. Dušan Pajerský |
| Návrh jednotiek klimatizácie                      |                             | FORMAT:                                                      | 4 x A4              |
|                                                   |                             | DATUM:                                                       | 08.2018             |
|                                                   |                             | STUPEŇ DOKUM:                                                | PROJEKT STAVBY      |
|                                                   |                             | ČÍSLO ZÁKAZKY:                                               | VŠZP/21_2018        |
|                                                   |                             | MIERKA:                                                      | 1: 50               |
| OBSAH VÝKRESU:                                    | PODORYS PODLAŽIA            | ČÍSLO VÝKRESU:                                               | CH01                |