
KOORDINAČNÁ SITUÁCIA M=1:250

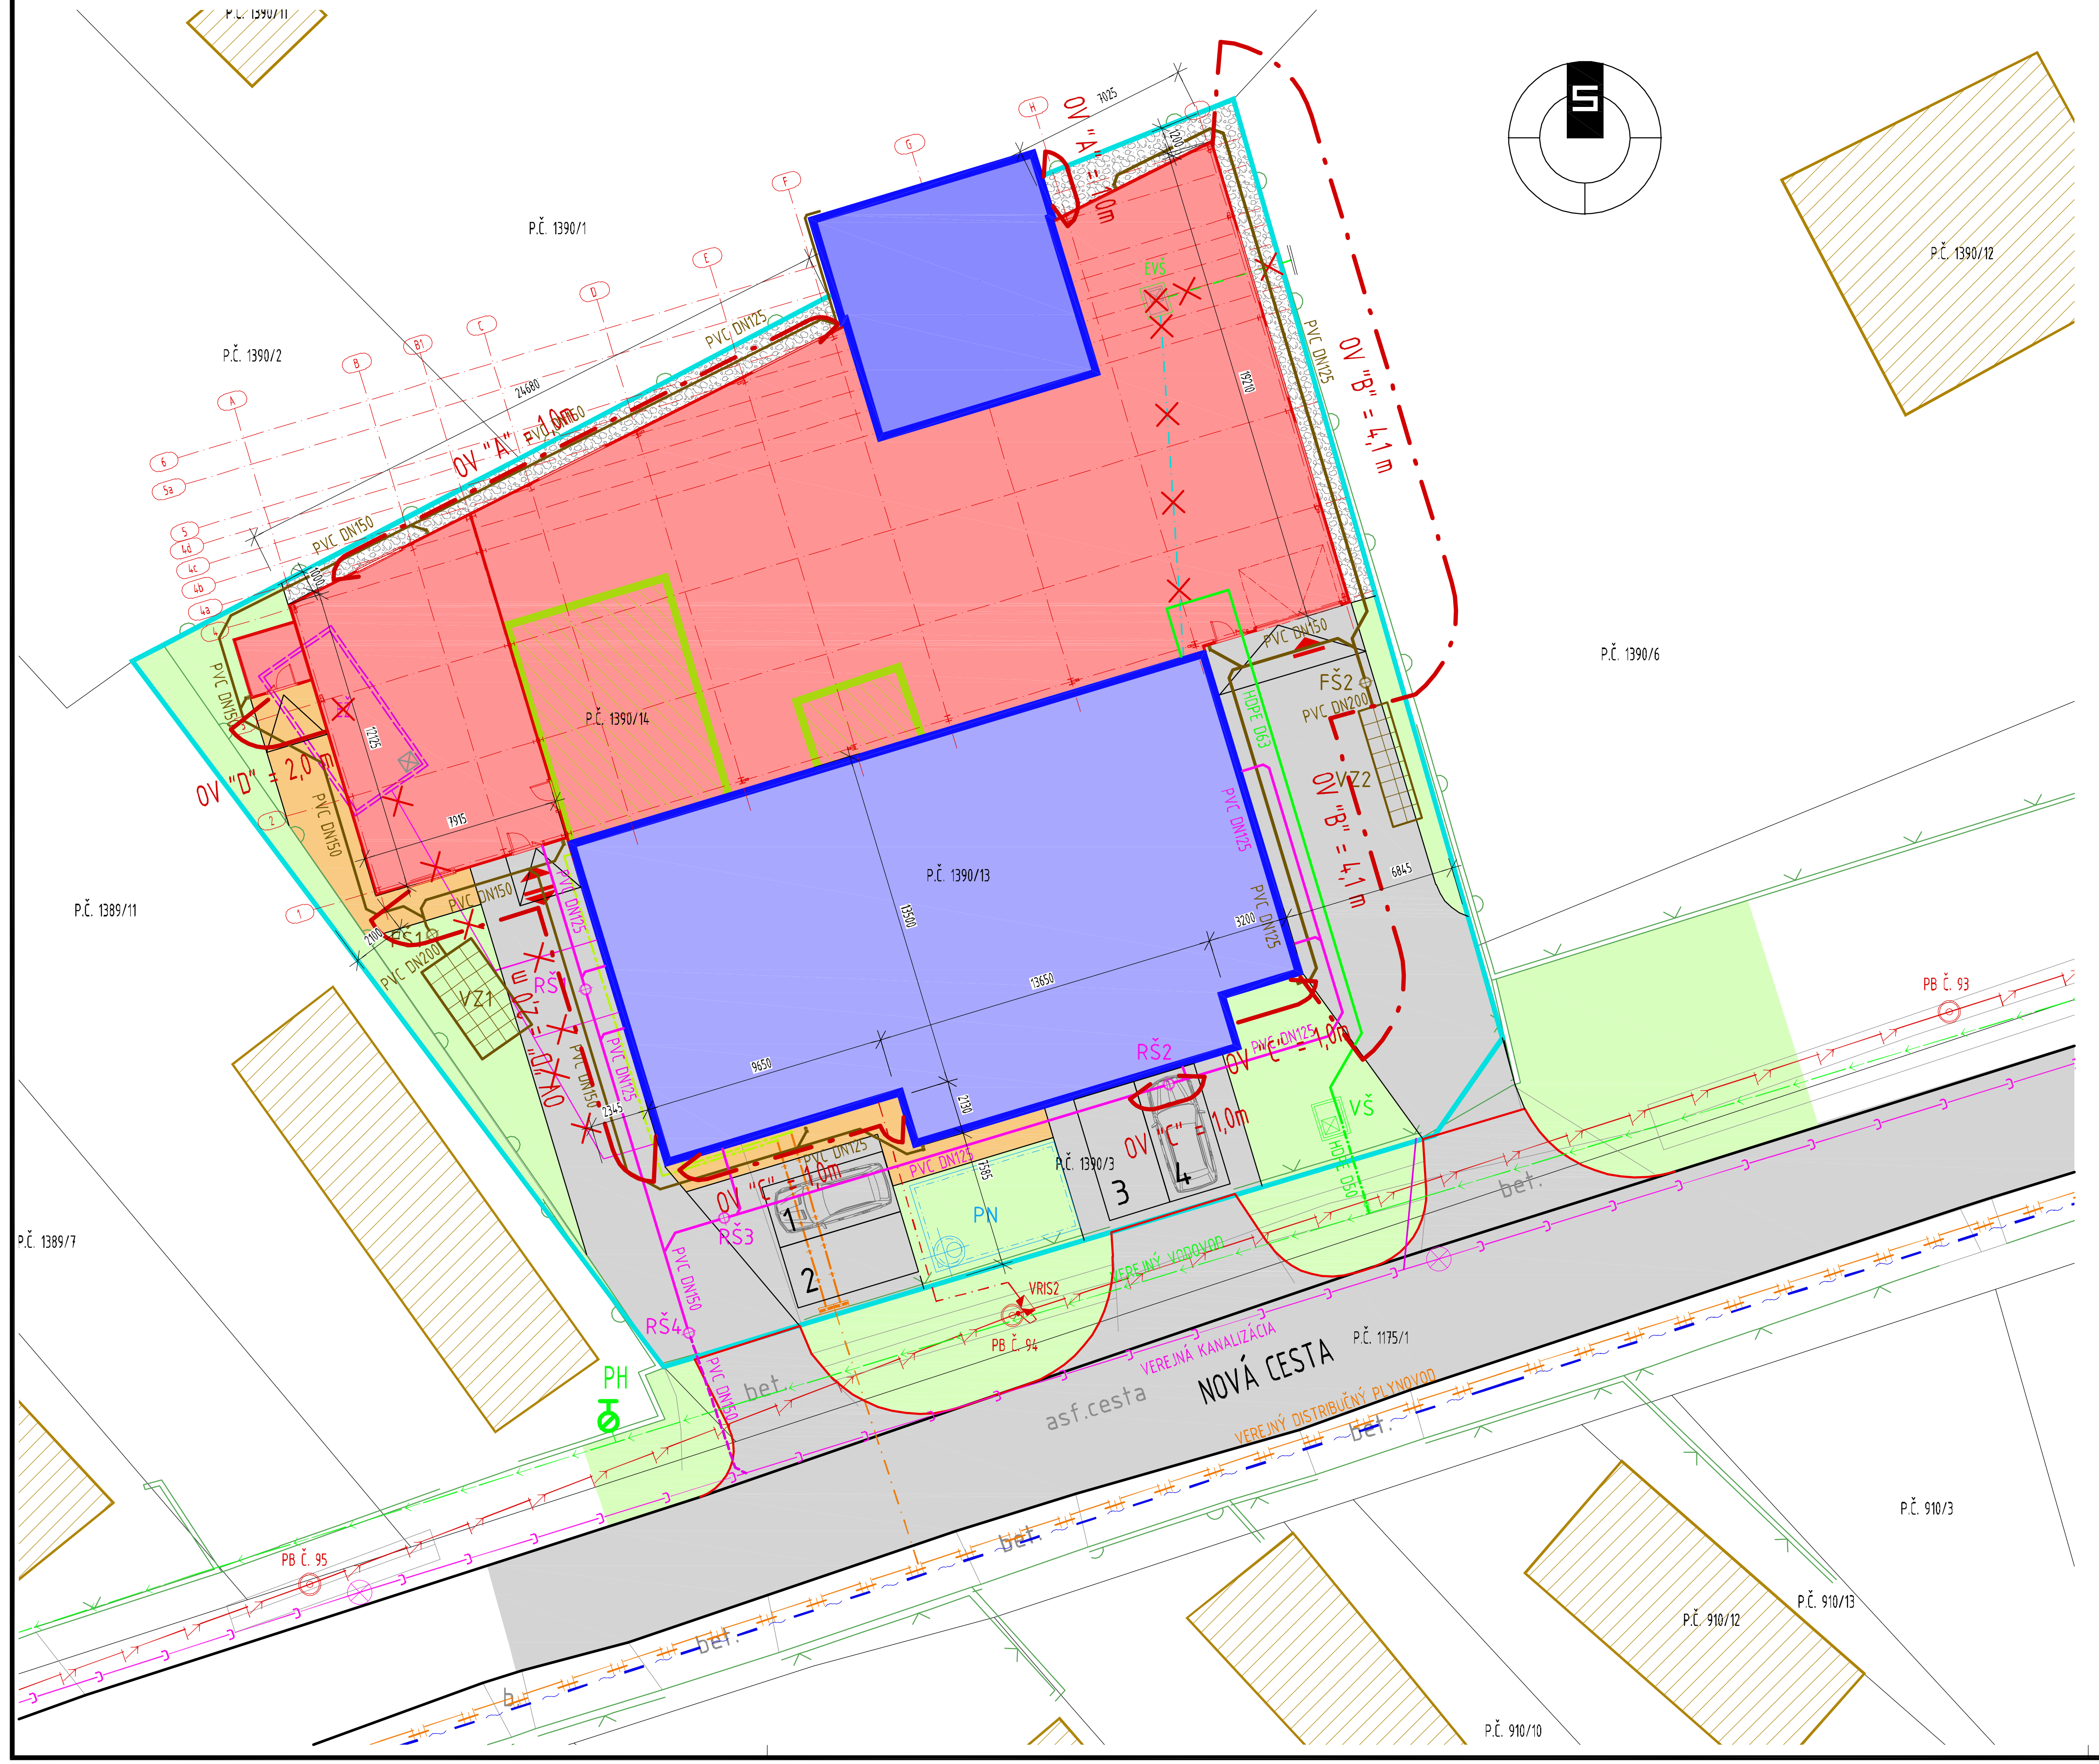

LEGENDA

Značka	Popis
	HRANICA RIEŠENÝCH POZEMKOV VO VLASTNÍCTVE INVESTORA, P.Č. 1390/3, 1390/13, 1390/14 a 1390/15, LV Č. 345, VÝMERA PARCELY 1 640,00 m²
	VEREJNÁ NÍZKONAPÄTOVÁ ELEKTRICKÁ VZDUŠNÁ SIEŤ
	EXISTUJÚCA KÁBLOVÁ PRÍPOJKA V ZEMI, 2x AYKY 4b-3x95+70 - dľ. 15m
PB	EXISTUJÚCI PODPERNÝ BOD
VRIS2	EXISTUJÚCA ROZP. IST. SKRIŇA - VRIS 2 NA PODP. BODE Č. 94
RP	EXISTUJÚCA PRÍPOJKOVÁ SKRIŇA - SP5 /160A/
	EXISTUJÚCI VEREJNÝ VODOVOD
	EXISTUJÚCA VODOVODNÁ PRÍPOJKA ZO SUSEDNÉHO POZEMKU - URČENÁ NA ZRUŠENIE
	EXISTUJÚCI PRÍVOD VODY DO JESTVUJÚCEHO OBJEKTU - URČENÁ NA ZRUŠENIE
	NAVRHOVANÁ VODOVODNÁ PRÍPOJKA PE D50, SDR11, PN16
	NAVRHOVANÝ ROZVOD PITNEJ VODY NA PARCELE INVESTORA HDPE D63 (ø63x5,8mm) SDR11, PN16
EVŠ	EXISTUJÚCA VODOMERNÁ ŠACHTA BETÓNOVÁ - URČENÁ NA ZRUŠENIE
PPH	EXISTUJÚCI PODZEMNÝ POŽIARNY HYDRANT
VŠ	NAVRHOVANÁ VODOMERNÁ ŠACHTA BETÓNOVÁ S NAVRHOVANÝM VODOMEROM, ROZMERY: 1500x1200x2000mm
PN	NAVRHOVANÁ POŽIARNA NÁDRŽ S OBJEMOM 35m3, ROZMERY: 6000x3600x2600mm
	EXISTUJÚCA VEREJNÁ SPLAŠKOVÁ KANALIZÁCIA
	EXISTUJÚCA SPLAŠKOVÁ KANALIZÁCIA NA POZEMKU INVESTORA - URČENÁ NA ZRUŠENIE
	NAVRHOVANÁ SPLAŠKOVÁ KANALIZÁCIA V ZEMI Z PVC HRUBOSTENNÝCH RÚR
	NAVRHOVANÁ PRÍPOJKA SPLAŠKOVEJ KANALIZÁCIE Z PVC DN150
	EXISTUJÚCA BETÓNOVÁ ŽUMPA - URČENÁ NA ZRUŠENIE
RŠ..	NAVRHOVANÁ SPLAŠKOVÁ KANALIZAČNÁ REVÍZNA ŠACHTA Z PVC DN400, S LIATINOVÝM POKLOPOM TR. D400
	NAVRHOVANÁ DAŽĎOVÁ KANALIZÁCIA V ZEMI Z PVC HRUBOSTENNÝCH RÚR
FŠ..	NAVRHOVANÁ FILTRAČNÁ ŠACHTA Z PVC, DN400, LIATINOVÝ POKLOP DN400 TR. A15/B125
VZ1	NAVRHOVANÉ VSAKOVACIE ZARIADENIE Z BLOKOV EKODREN DRENBLOK DB60, 4*7*2ks: ŠxDLxV: 2,4x4,2x1,2m
VZ2	NAVRHOVANÉ VSAKOVACIE ZARIADENIE Z BLOKOV EKODREN DRENBLOK DB60, 2*8*2ks: ŠxDLxV: 1,2x4,8x1,2m
	EXISTUJÚCI VEREJNÝ STL DISTIBUČNÝ PLYNOVOD
	EXISTUJÚCI STL PRIPOJOVACÍ PLYNOVOD
	EXISTUJÚCI NTL ROZVOD PLYNU V ZEMI NA PARCELE INVESTORA
	EXISTUJÚCI NTL ROZVOD PLYNU Z OCELE
DRZ	EXISTUJÚCA DOMOVÁ MERACIA A REGULAČNÁ ZOSTAVA PLYNU S HLAVNÝM UZÁVEROM PLYNU
	SLABOPRÚDOVÉ ROZVODY TELEKOM
	EXISTUJÚCE OPLOTENIE
	HRANICA POŽIARNE NEBEZPEČNÉHO PRIESTORU
OV=0,0M	ODSTUPOVÁ VDIALENOSŤ

PRI PRIESTOROVOM USPORIADANÍ PODZEMNÝCH VEDENÍ JE POTREBNÉ DODRŽAŤ MIN. VZDIALENOSTI V HORIZONTÁLNOM A VO VERTIKÁLNOM SMERE PODLA STN 73 6005.
PRED ZAHÁJENÍM ZEMNÝCH PRÁC JE NUTNÉ PREVIESŤ VYTÝČENIE VŠETKÝCH INŽINIERSKYCH VEDENÍ. ZEMNÉ PRÁCE JE POTREBNÉ VYKONAŤ PODLA STN 73 3050, 73 6005.

INŽINIERSKE SIETE SÚ ZAKRESLENÉ LEN ORIENTAČNE. PRED ZAHÁJENÍM ZEMNÝCH PRÁC JE NUTNÉ VYTÝČIŤ ICH PRESNÚ POLOHU.

ROZMER TLAČE : 4 x A4

POZNÁMKY :
- NEODDELITELNOU SÚČASŤOU PROJEKTU JE TECHNICKÁ SPRÁVA!
- KRESLENÉ PODLA STN 01 3420: VÝKRESY POZEMNÝCH STAVIEB, SPOLOČNÉ POŽIADAVKY A USTANOVENIA
- OPIS KONŠTRUKCIE POZRI TECHNICKÚ SPRÁVU
- VÝPIS PODLÁH POZRI VÝKRES D05
- PRIERAZY A STAVEBNÉ ÚPRAVY ZHOTOVIŤ PODĽA DOKUMENTÁCIE PROFESIÍ
- OCEĽOVÉ KONŠTRUKCIE POZRI KONŠTRUKČNÁ ČASŤ STATIKA

LEGENDA

	EXISTUJÚCE STAVEBNÉ OBJEKTY
	NAVRHOVANÉ STAVEBNÉ OBJEKTY
	STAVEBNÉ OBJEKTY URČENÉ NA ODSTRÁNENIE

REVÍZIA :

ČÍSLO :	DÁTUM :	POPIS :
01		
02		
03		
04		
05		

ČÍSLO ZÁKAZKY :

SÚRADNICOVÝ SYSTÉM : JTSK

VÝŠKOVÝ SYSTÉM : BALT PO VYROVNANÍ

KÓTOVANÉ SÚ ČISTÉ STAVEBNÉ KONŠTRUKCIE, T.J. BEZ OMIETKY A BEZ POVRCHOVEJ ÚPRAVY !

PROJEKTOVÁ DOKUMENTÁCIA JE SÚČASŤOU ARCHITEKTONICKÉHO DIELA A PODIEĽA ZÁKONU O AUTORSKOM PRÁVE. PROJEKT JE DUŠEVNÝM MAJETKOM AUTORA A PRETO POUŽÍVAŤ, ROZMNOŽOVAŤ A PUBLIKOVAŤ PROJEKT MOŽNO IBA S PÍSOMNÝM SÚHLASOM AUTORA. ZMENY V PROJEKTE JE MOŽNÉ VYKONAŤ IBA S PÍSOMNÝM SÚHLASOM AUTORA !!!

GENERÁLNY PROJEKTANT :
ADplan s.r.o.
Jelka, Mierová ulica, 956/14
web : www.adplan.sk
mobil : +421 901 725 233
e-mail : projekt@adplan.sk
e-mail : adplan.projekt@gmail.com

PROFESIA / PROJEKTANT ŠPECIALIZOVANEJ ČASTI :
STAVEBNÁ ČASŤ - ARCHITEKTÚRA
ADPLAN S.R.O., MIEROVÁ 956/14, 925 23 JELKA

NÁZOV STAVBY :
PREDAJNÝ SKLAD A VÝROBA
ZDRAVÝCH POTRAVÍN

MIESTO STAVBY :
kat. územie: Jelka
p.č.: 1390/3,1390/13, 1390/14 a 1390/15

INVESTOR :
Erik Márton s.r.o.
Lehnice 97
930 37 Lehnice

STUPEŇ P.D. : DOKUMENTÁCIA PRE STAVEBNÉ POVOLENIE

STAVEBNÝ OBJEKT :

ZODPOVEDNÝ PROJEKTANT ČASTI PD :
Ing. arch. Jozef Melišek

KÓPIA Č. :

AUTORIZAČNÉ RAZÍTKO :

VYPRACOVAL :
Ing. arch. Jozef Melišek — Zoltán Duducz

NÁZOV VÝKRESU :
KOORDINAČNÁ SITUÁCIA

DÁTUM : 01.2022

MIERKA : 1:250

ČÍSLO VÝKRESU : C02