
VÝPOČET KOEFICIENTOV

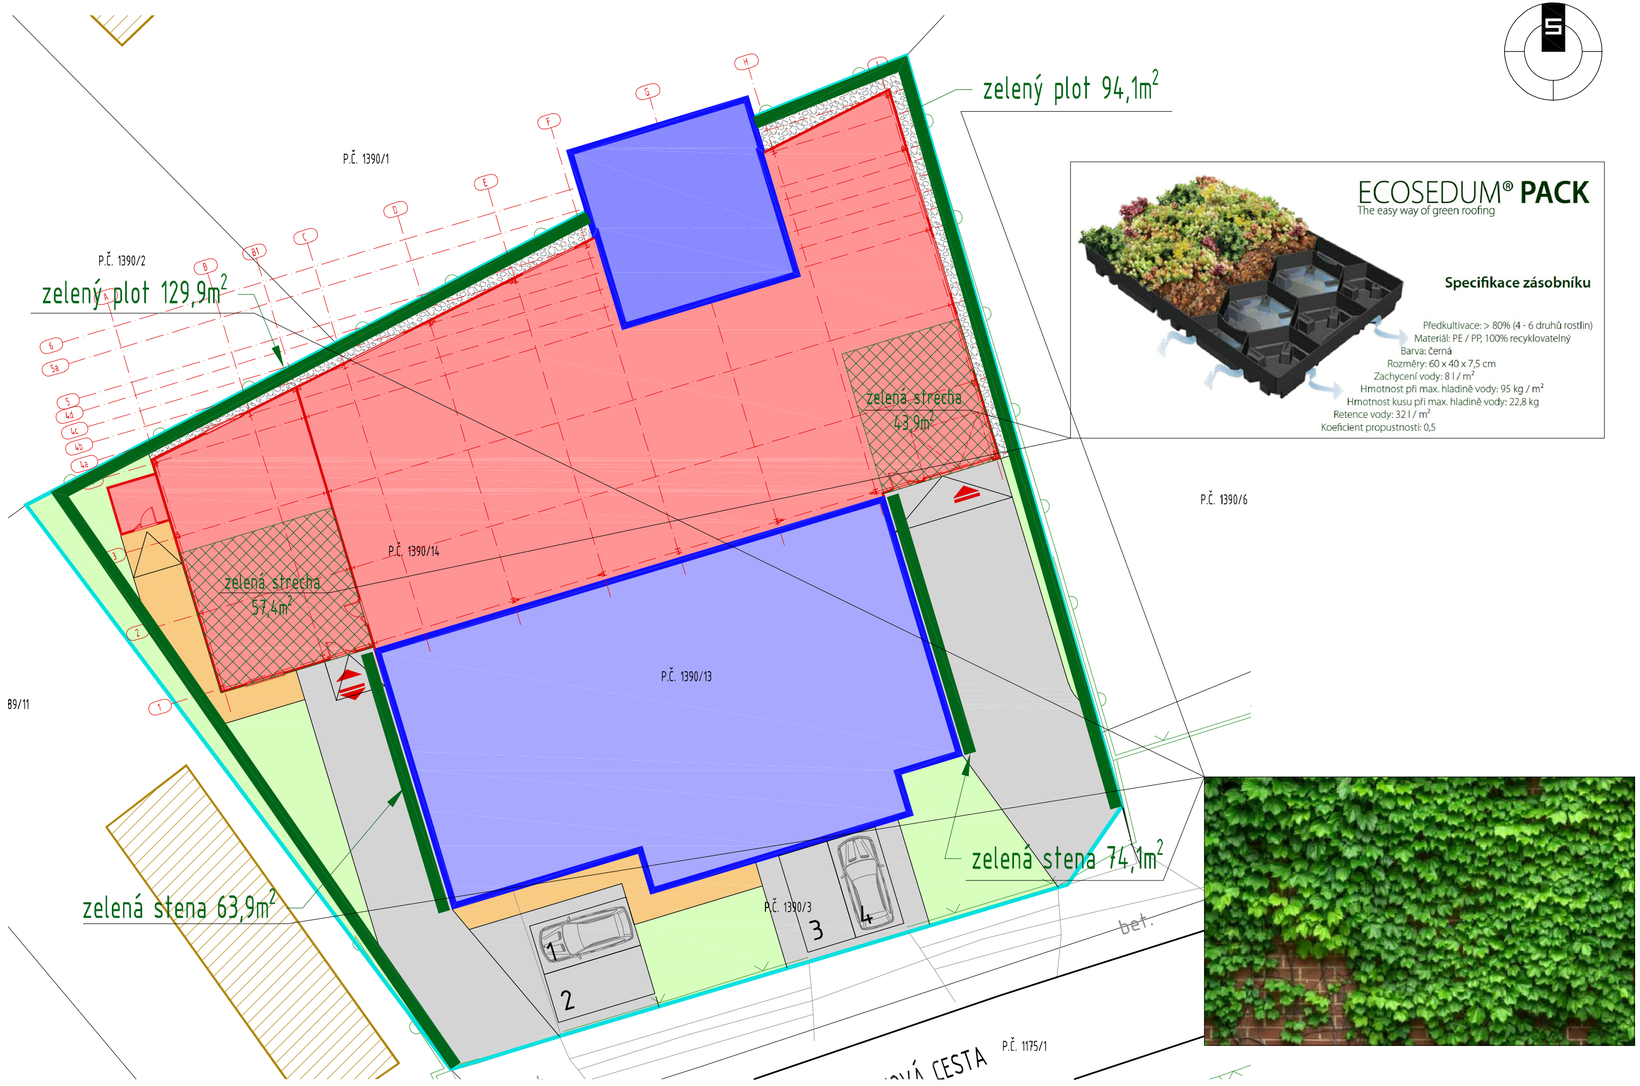

ROZMER TLAČE : 3 x A4

POZNÁMKY :
- NEODDELITEĽNOU SÚČASŤOU PROJEKTU JE TECHNICKÁ SPRÁVA
- KRESLENÉ PODĽA STN 01 3420: VÝKRESY POZEMNÝCH STAVIEB, SPOLOČNÉ POŽIADAVKY A USTANOVENIA
- ORIS KONŠTRUKCIE POZRI TECHNICKÚ SPRÁVU
- VÝPIS PODĽA POZRI VÝKRES DOS
- PREBRAZY A STAVEBNÉ ÚPRAVY ZHOTOVIŤ PODĽA DOKUMENTÁCIE PROFESIÍ
- OCEĽOVÉ KONŠTRUKCIE POZRI KONŠTRUKČNÚ ČASŤ STATIKA

ZÁKLADNÉ PARAMETRE STAVBY :

PLOCHA RIEŠENÝCH POZEMKOV 1 640 m2

ZASTAVANÁ PLOCHA OBJEKTOM:
-navrhovaná časť 596,64 m2
-existujúca časť 472,98 m2
SPOLU: 1 069,62 m2= 65,22 %

PLOCHA VNÚTRO AREÁLOVEJ KOMUNIKÁCIE (BETÓN)..... 196,74 m2= 12,00 %
ŠTRKOVÁ PLOCHA ..... 57,42 m2= 3,50 %
PLOCHY ZO ZATRÁVŇOVAČIEK ..... 129,70 m2= 7,90 %
PLOCHA ZELENE ..... 186,52 m2= 11,38 %

ZELENÝ PLOT 224,00 m2
ZELENÁ STENA 138,00 m2
ZELENÁ STRECHA 101,30 m2

ZELENÉ PLOCHY (ZELEŇ+ZATRÁVŇOVAČKY+PLOT+2STENA+STRECHA)...779,52 m2= 47,53 %

REVÍZIA :

ČÍSLO :	DÁTUM :	POPIS :
01		
02		
03		
04		
05		

ČÍSLO ZÁKAZKY :

SÚRADNICOVÝ SYSTÉM : JTSK

VÝŠKOVÝ SYSTÉM : BALT PO VYROVNANÍ

KÓTOVANÉ SÚ ČISTÉ STAVEBNÉ KONŠTRUKCIE, T.J. BEZ OMIETKY A BEZ POVRCHOVEJ ÚPRAVY !

PROJEKTOVÁ DOKUMENTÁCIA JE SÚČASŤOU ARCHITEKTONICKÉHO DIELA A PODĽA ZÁKONU O AUTORSKOM PRÁVE PROJEKT JE DUŠEVNÝM MAJETKOM AUTORA A PRETO POUŽÍVAŤ, ROZMNOŽOVAŤ A PUBLIKOVAŤ PROJEKT MOŽNO IBA S PÍSOMNÝM SÚHLASOM AUTORA. ZMENY V PROJEKTE JE MOŽNÉ VYKONAŤ IBA S PÍSOMNÝM SÚHLASOM AUTORA ®

XYLITOL www.NAJTELO.com ERYTHRITOL

GENERÁLNY PROJEKTANT :

ADplan s.r.o.
Jelka, Mierová ulica, 956/14
web : www.adplan.sk
mobil : +421 901 725 233
e-mail : projekt@adplan.sk
e-mail : adplan.projekt@gmail.com

PROFESIA / PROJEKTANT ŠPECIALIZOVANEJ ČASTI :

STAVEBNÁ ČASŤ - ARCHITEKTÚRA
ADPLAN S.R.O., MIEROVÁ 956/14, 925 23 JELKA

NÁZOV STAVBY :

PREDAJNÝ SKLAD A VÝROBA
ZDRAVÝCH POTRAVÍN

MIESTO STAVBY :

kat. územie: Jelka
p.č.: 1390/3,1390/13, 1390/14 a 1390/15

INVESTOR :

Erik Márton s.r.o.
Lehnice 97
930 37 Lehnice

STUPEŇ P.D. :

DOKUMENTÁCIA PRE STAVEBNÉ POVOLENIE

STAVEBNÝ OBJEKT :

ZODPOVEDNÝ PROJEKTANT ČASTI PD :

Ing. arch. Jozef Mališek	
KÓPIA Č. :	AUTORIZAČNÉ RAZÍTKO :

VYPRACOVAL :

Ing. arch. Jozef Mališek	Zoltán Duducz

NÁZOV VÝKRESU :

VÝPOČET KOEFICIENTOV

DÁTUM :	MIERKA :
01.2022	-

ČÍSLO VÝKRESU : C03