
PÔDORYS ZÁKLADOV M=1:75

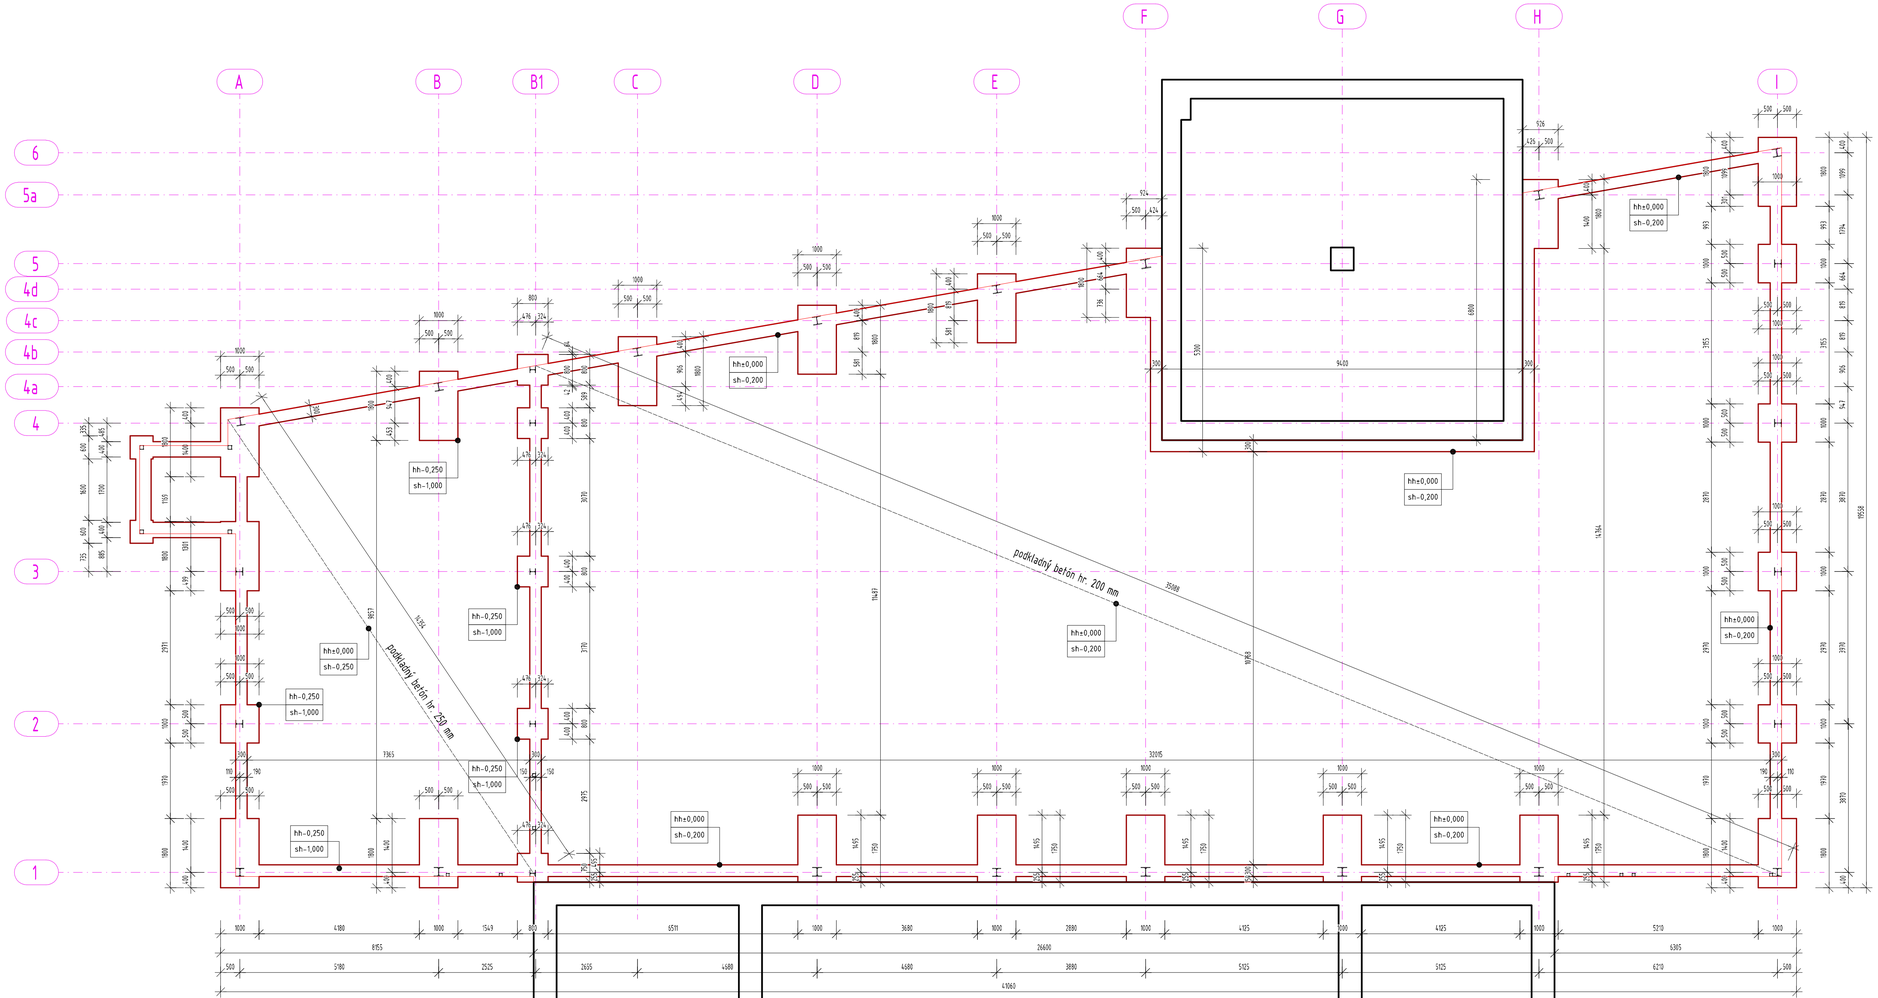

POZNÁMKY


- PO UKONČENÍ VÝKOPOVÝCH PRÁC JE POTREBNÉ POSÚDIŤ ÚNOSNOSŤ ZÁKLADOVEJ ŠKÁRY. PRI NEVYHOVUJÚCEJ ÚNOSNOSTI ZEMINY JE NUTNÉ POSÚDIŤ ZÁKLADY A NADIMENZOVAŤ ICH NA KONKRÉTNE ZÁKLADOVÉ POMERY
- ZÁKLADOVÁ ŠKÁRA MUSÍ BYŤ MIN. 500 MM POD UPRAVENÝM TERÉNOM A MUSÍ BYŤ NA ÚNOSNEJ ZEMINE !!!
- PRI ZISTENÍ HLADINY SPODNEJ VODY V ZÁKLADOVEJ ŠKÁRE JE POTREBNÉ URÓBIŤ HYDROGEOLOGICKÝ PRIESKUM A PREHODNOTIŤ SPÔSOB ZAKLADANIA
- SPÄTNÉ ZÁSYPY JE POTREBNÉ ZHUTNIŤ VYBRANÝM VALCOM
- PRED ZAČIATKOM BETONÁŽE ZÁKLADOV JE POTREBNÉ ULOŽIŤ ARMATÚRU ZÁKLADOV PODĽA STATICKÉHO POSUDKU
- PRÍPADNÉ, ŽE POČAS ICH ILOVITÁ ZEMINA, POD ZÁKLADY SA NESMIE POUŽIŤ ŠTRKOVÝ POSYP !!!
- PRED ZAČIATKOM BETÓNOVANIA ZÁKLADOV JE NUTNÉ VYZNAČIŤ MIESTA A VYKONAŤ OTVORY PRE PRECHOD KANALIZAČNÉHO POTRUBIA CEZ ZÁKLADOVÚ KONŠTRUKCIU A VYZNAČIŤ A ZABEZPEČIŤ NIKY KANALIZAČNÉHO POTRUBIA V ZÁKLADOVÝCH PÁSOCH
- PRED BETONÁŽOU JE POTREBNÉ VYKONAŤ VŠETKY STAVEBNÉ ÚPRAVY V KONŠTRUKCII - VŠ PROFESIE
- ZÁKLADOVÉ KONŠTRUKCIE BUDÚ VYHOTOVENÉ Z BETÓNU TR C/20/25 A ROZPÍSANÉ VRSTVOU ŠTRKOPIESKU V HRÚBKE MIN. 100 MM ZHUTNENÉ VYBRAŤÝM VALCOM
- STAVEBNÉ ROZMERY VÝROBKOV PRED VÝROBOU JE NUTNÉ OVERIŤ NA STAVBE !!!
- PRED ZABETÓNOVANÍM PODKLADOVÉHO BETÓNU TR. C/20/25 JE POTREBNÉ ULOŽIŤ LEŽATÉ ROZVODY KANALIZÁCIE
- PRED ZABETÓNOVANÍM PODKLAD. BETÓNU TR. C/20/25 JE POTREBNÉ ULOŽIŤ KARI SIEŤ PODĽA STATICKÉHO POSUDKU
- KRESLENÉ PODĽA STN 01 3420 - VÝKRESY POZEMNÝCH STAVIEB, SPOLOČNÉ POŽIADAVKY A USTANOVENIA
- POČAS REALIZÁCIE DODRŽIAŤ VŠETKY PLATNÉ NORMY, STN TECHNOLOGICKÉ PREDPISY, DODRŽIAVANIA POUŽITÝCH MATERIÁLOV
- PRED REALIZÁCIOU TREBA OVERIŤ ÚROVEŇ ZÁKLADOVEJ ŠKÁRY EXISTUJÚCICH ZÁKLADOV A POROVNAŤ S ÚROVŇOU UVAŽOVANEJ V PD, V PRÍPADE, ŽE ÚROVNE NEZHODUJÚ, NOVÉ ZÁKLADY TREBA PRISPÔSOBIŤ

LEGENDA OZNAČENIA

	EXISTUJÚCE ZÁKLADOVÉ KONŠTRUKCIE (PREDPOKLADANÝ STAV)
	VYSTUŽENÉ ZÁKLADOVÉ PÁSY A PÄTKY Z BETÓNU TR C/20/25 - XC2
hh-0,250 sh-1,000	HORNÁ HRANA PRVKU / SPODNÁ HRANA PRVKU

ROZMER TLAČE : 14 x A4

POZNÁMKY :
- PROJEKTOVÁ DOKUMENTÁCIA JE SÚČASŤOU ARCHITEKTONICKÉHO DIELA A PODĽA ZÁKONU O AUTORSKOM PRÁVE, PROJEKT JE ÚZKOSVISLÝ NA AUTORA A MÔŽE POUŽÍVAŤ, REPRODUKOVAŤ A PUBLIKOVAŤ PROJEKT MOŽNO IBA S PREDCHÁDZAJÚCIM SÚHLASOM AUTORA. ZMENY V PROJEKTE JE MOŽNÉ VYKONAŤ IBA S PREDCHÁDZAJÚCIM SÚHLASOM AUTORA.

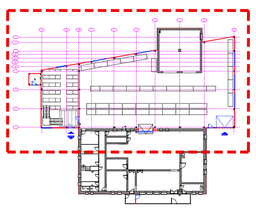

REVÍZIA :		
ČÍSLO :	DÁTUM :	POPIS :
01		
02		
03		
04		
05		

ČÍSLO ZÁKAZKY :

SÚRADNICOVÝ SYSTÉM : JTSK
VÝŠKOVÝ SYSTÉM : BALT PO VYROVNANÍ

KÓTOVANÉ SÚ ČISTÉ STAVEBNÉ KONŠTRUKCIE, T.J. BEZ OMIETKY A BEZ POVRCHOVEJ ÚPRAVY !

PROJEKTOVÁ DOKUMENTÁCIA JE SÚČASŤOU ARCHITEKTONICKÉHO DIELA A PODĽA ZÁKONU O AUTORSKOM PRÁVE, PROJEKT JE ÚZKOSVISLÝ NA AUTORA A MÔŽE POUŽÍVAŤ, REPRODUKOVAŤ A PUBLIKOVAŤ PROJEKT MOŽNO IBA S PREDCHÁDZAJÚCIM SÚHLASOM AUTORA. ZMENY V PROJEKTE JE MOŽNÉ VYKONAŤ IBA S PREDCHÁDZAJÚCIM SÚHLASOM AUTORA ®

SYSTÉM
www.
NAJTELO
.com
PARTNEROV

GENERÁLNY PROJEKTANT :
ADplan s.r.o.
Jelka, Mierová ulica, 956/14
web : www.adplan.sk
mobil : +421 901 725 233
e-mail : projekt@adplan.sk
e-mail : adplan.projekt@gmail.com

PROFESIA / PROJEKTANT ŠPECIALIZOVANEJ ČASTI :
STAVEBNÁ ČASŤ - ARCHITEKTÚRA
ADPLAN S.R.O., MIEROVÁ 956/14, 925 23 JELKA

NÁZOV STAVBY :
PREDAJNÝ SKLAD A VÝROBA
ZDRAVÝCH POTRAVÍN

MIESTO STAVBY :
kat. územie: Jelka
p.č.: 1390/3,1390/13, 1390/14 a 1390/15

INVESTOR :
Erik Márton s.r.o.
Lehnice 97
930 37 Lehnice

STUPEŇ P.D. : DOKUMENTÁCIA PRE STAVEBNÉ POVOLENIE

STAVEBNÝ OBJEKT :

ZODPOVEDNÝ PROJEKTANT ČASTI PD :
Ing. arch. Jozef Mališek

KÓPIA Č. :

AUTORIZAČNÉ RAZÍTKO :

VYPRACOVAL :
Ing. arch. Jozef Mališek
Zoltán Duducz

NÁZOV VÝKRESU :
PÔDORYS ZÁKLADOV

DÁTUM : 01.2022
MIERKA : 1:75

ČÍSLO VÝKRESU : NS-01