
PÔDORYS PRÍZEMIA M=1:75

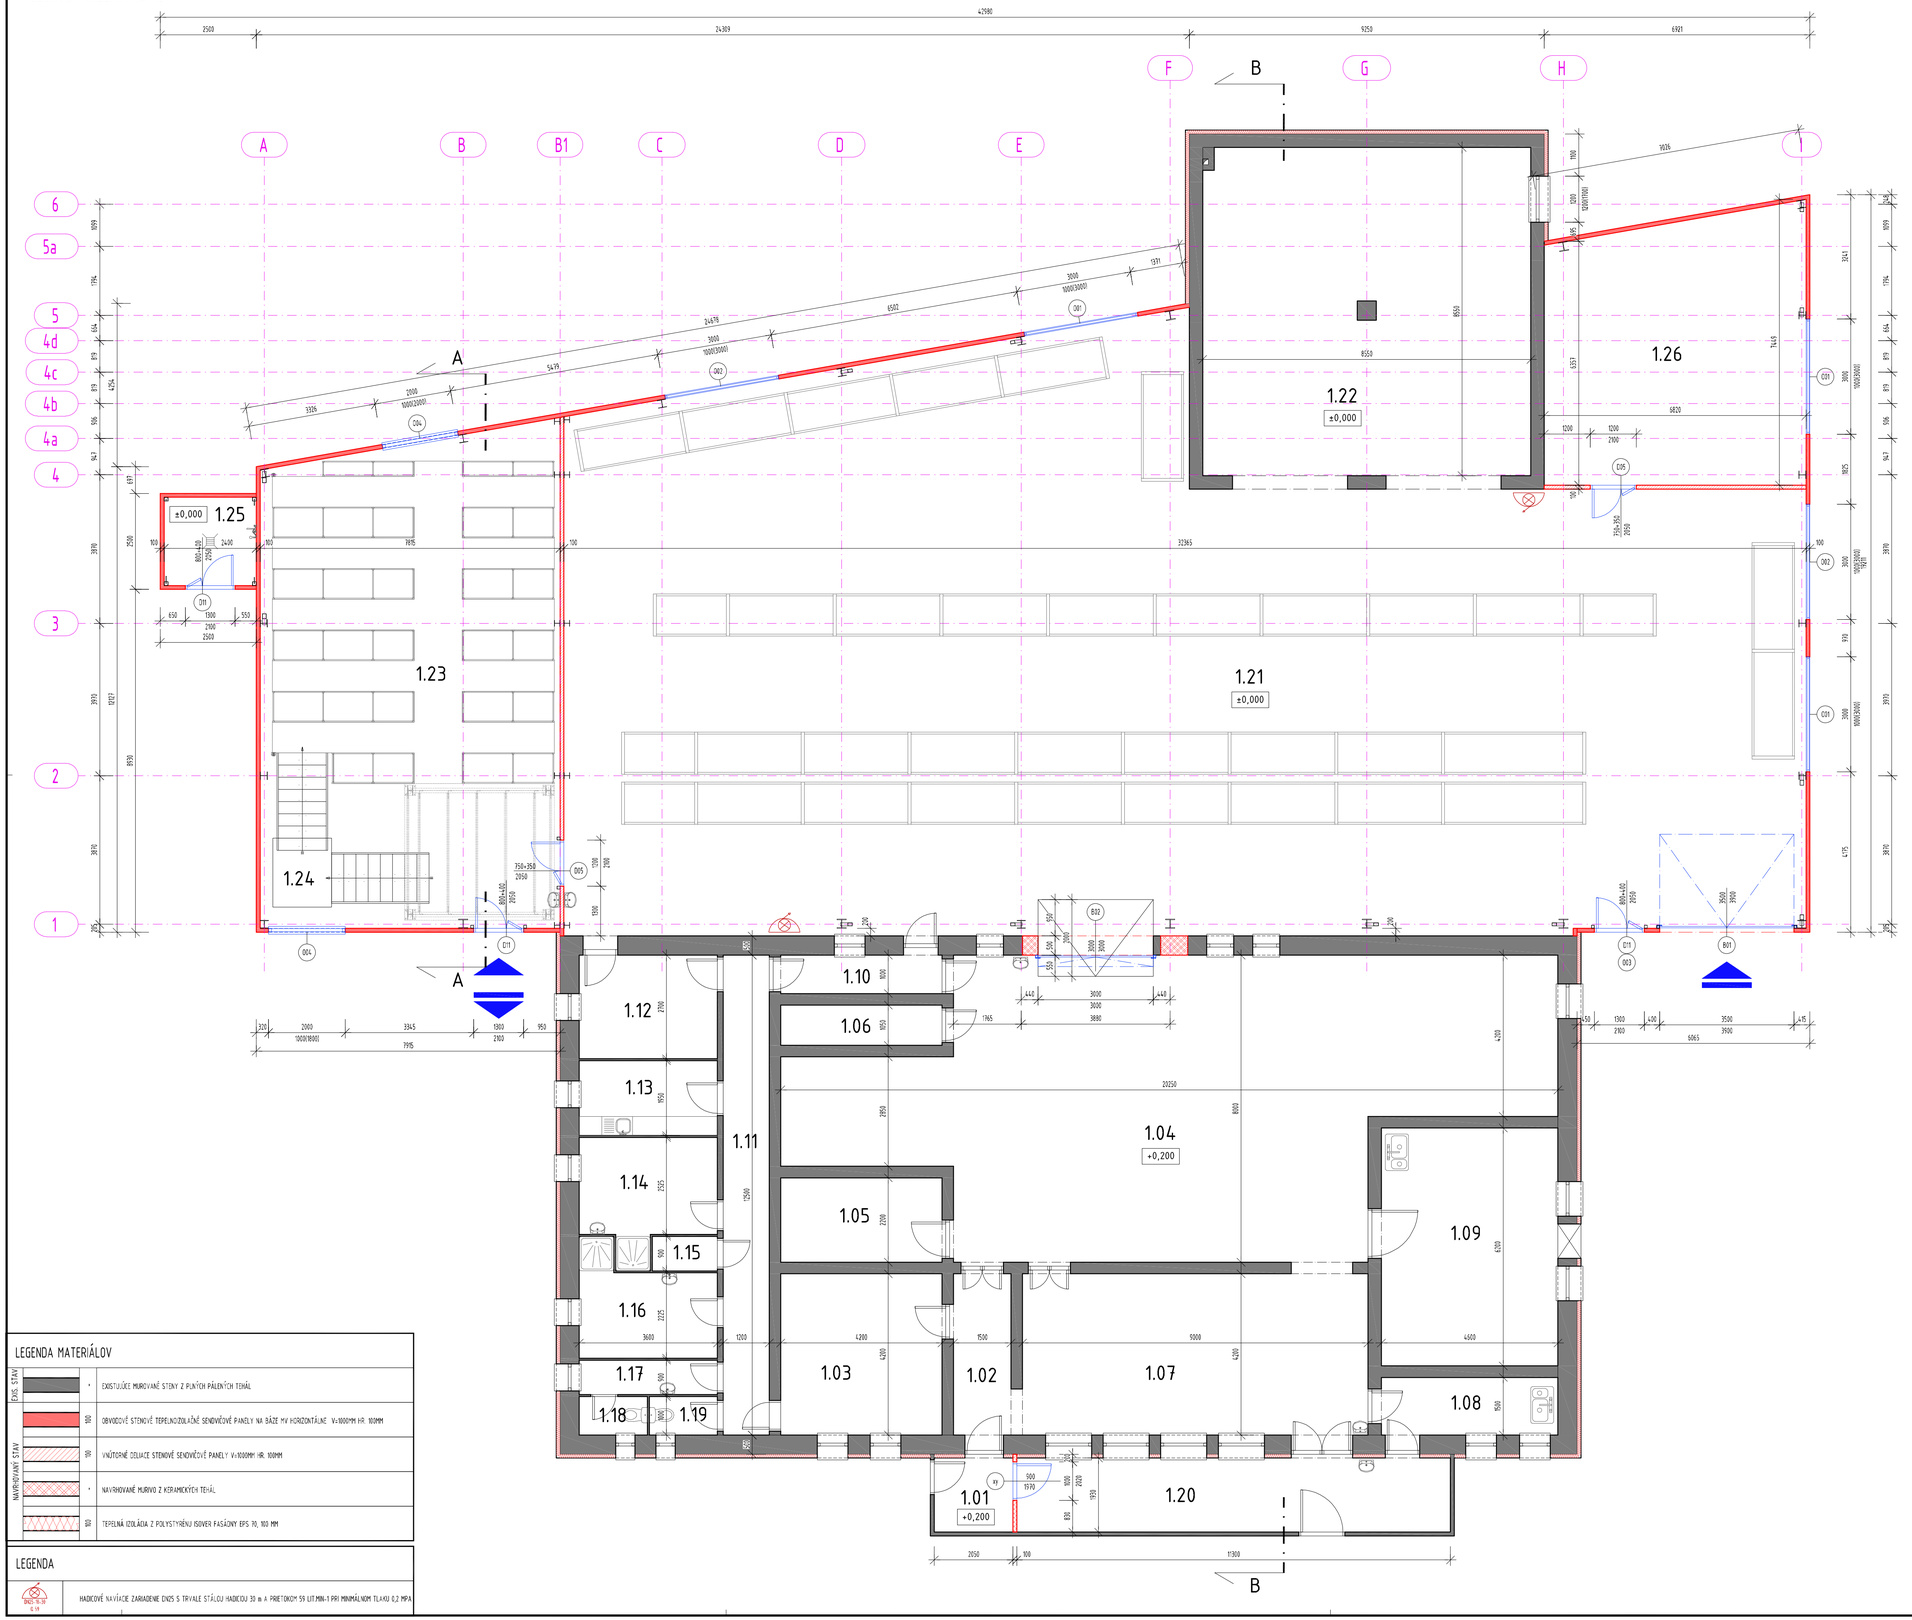

LEGENDA MATERIÁLOV

EXIS. STAV		EXISTUJÚCE MUROVANÉ STENY Z PLNÝCH PÁLENÝCH TEHÁL
NAVRHOVANÝ STAV	SW	OBVODOVÉ STENOVÉ TEPELNOIZOLAČNÉ SENDVIČOVÉ PANELY NA BÁZE MV HORIZONTÁLNE V=1000MM HR. 100MM
	SW	VNÚTORNÉ DELIACE STENOVÉ SENDVIČOVÉ PANELY V=1000MM HR. 100MM
		NAVRHOVANÉ MURIVO Z KERAMICKÝCH TEHÁL
	SW	TEPELNÁ IZOLÁCIA Z POLYSTYRÉNU ISOVER FASÁDNY EPS 70, 100 MM

LEGENDA

EN15-16.19 G-18	HADICOVÉ NAVÍJACIE ZARIADENIE DN25 S TRVALE STÁLOU HADICOU 30 m A PRIETOKOM 59 LIT/MIN-1 PRI MINIMÁLNOM TLAKU 0,2 MPA

LEGENDA MIESTNOSTÍ A POVRCHOVÝCH ÚPRAV - PRÍZEMIE

OZNAČENIE NA VÝKRESE	ÚČEL MIESTNOSTI	PLOCHA (m2)	PODLAHA	STENY	STROP	POZNÁMKA
1.01	HLAVNÝ VSTUP	4.06	TERAZZO DLAŽBA	MUROVANÉ STENY	PLNÝ PEVNÝ	SV.VÝŠ.= +3,400
1.02	CHODBA	6.90	TERAZZO DLAŽBA	KERAMICKÝ OBKLAD	PLNÝ PEVNÝ	SV.VÝŠ.= +3,400
1.03	DENNÁ MIESTNOSŤ	17.73	TERAZZO DLAŽBA	KERAMICKÝ OBKLAD	PLNÝ PEVNÝ	SV.VÝŠ.= +3,400
1.04	VÝROBŇA	122.43	TERAZZO DLAŽBA	KERAMICKÝ OBKLAD	PLNÝ PEVNÝ	SV.VÝŠ.= +3,400
1.05	SKLAD ODPISOV	9.34	TERAZZO DLAŽBA	KERAMICKÝ OBKLAD	PLNÝ PEVNÝ	SV.VÝŠ.= +3,400
1.06	SKLAD	4.41	TERAZZO DLAŽBA	KERAMICKÝ OBKLAD	PLNÝ PEVNÝ	SV.VÝŠ.= +3,400
1.07	PEKÁREŇ	38.79	TERAZZO DLAŽBA	KERAMICKÝ OBKLAD	PLNÝ PEVNÝ	SV.VÝŠ.= +3,400
1.08	PECE	7.48	TERAZZO DLAŽBA	KERAMICKÝ OBKLAD	PLNÝ PEVNÝ	SV.VÝŠ.= +3,400
1.09	VÝROBŇA	28.84	TERAZZO DLAŽBA	KERAMICKÝ OBKLAD	PLNÝ PEVNÝ	SV.VÝŠ.= +3,400
1.10	CHODBA	4.56	TERAZZO DLAŽBA	KERAMICKÝ OBKLAD	PLNÝ PEVNÝ	SV.VÝŠ.= +3,400
1.11	CHODBA	15.00	TERAZZO DLAŽBA	KERAMICKÝ OBKLAD	PLNÝ PEVNÝ	SV.VÝŠ.= +3,400
1.12	CHODBA	9.72	TERAZZO DLAŽBA	KERAMICKÝ OBKLAD	PLNÝ PEVNÝ	SV.VÝŠ.= +3,400
1.13	DENNÁ MIESTNOSŤ	7.02	TERAZZO DLAŽBA	KERAMICKÝ OBKLAD	PLNÝ PEVNÝ	SV.VÝŠ.= +3,400
1.14	ŠATŇA MUŽI	9.95	TERAZZO DLAŽBA	KERAMICKÝ OBKLAD	PLNÝ PEVNÝ	SV.VÝŠ.= +3,400
1.15	UPRATOVAČKA	1.52	TERAZZO DLAŽBA	KERAMICKÝ OBKLAD	PLNÝ PEVNÝ	SV.VÝŠ.= +3,400
1.16	ŠATŇA ŽENY	8.87	TERAZZO DLAŽBA	KERAMICKÝ OBKLAD	PLNÝ PEVNÝ	SV.VÝŠ.= +3,400
1.17	PREDSIEŇ WC	3.24	TERAZZO DLAŽBA	KERAMICKÝ OBKLAD	PLNÝ PEVNÝ	SV.VÝŠ.= +3,400
1.18	WC ŽENY	1.77	TERAZZO DLAŽBA	KERAMICKÝ OBKLAD	PLNÝ PEVNÝ	SV.VÝŠ.= +3,400
1.19	WC MUŽI	1.78	TERAZZO DLAŽBA	KERAMICKÝ OBKLAD	PLNÝ PEVNÝ	SV.VÝŠ.= +3,400
1.20	BALIAREŇ CHLAD.	22.06	TERAZZO DLAŽBA	MUROVANÉ STENY	PLNÝ PEVNÝ	SV.VÝŠ.= +3,400
1.21	SKLAD SUROVÍN	430.61	P1 - PRIEMYSELNÁ BETÓNOVÁ PODLAHA LIATA	HORIZONTÁLNE STENOVÉ SENDVIČOVÉ PANELY	TRAPÉZOVÝ PLECH	SV.VÝŠ.= od +7,900 do +8,600
1.22	SKLAD SUROVÍN	73.97	BETÓNOVÁ PODLAHA	MUROVANÉ STENY	BETÓNOVÉ PANELY	SV.VÝŠ.= od +3,500 do +3,850
1.23	SKLAD HOTOVÝCH VÝROBKOV	85.42	P1 - PRIEMYSELNÁ BETÓNOVÁ PODLAHA LIATA	HORIZONTÁLNE STENOVÉ SENDVIČOVÉ PANELY	REGÁLOVÁ ZOSTAVA OSB DOSKA	SV.VÝŠ.= +2,800
1.24	SCHODISKO	13.25	-	HORIZONTÁLNE STENOVÉ SENDVIČOVÉ PANELY	-	-
1.25	UMÝVANIE PREPRAVIEK	5.52	P1 - BETÓNOVÁ PODLAHA	HORIZONTÁLNE STENOVÉ SENDVIČOVÉ PANELY	STREŠNÉ SENDVIČOVÉ PANELY	SV.VÝŠ.= od +2,600 do +3,350
1.26	VÝROBA OLEJOV A MÚK	46.74	P1 - PRIEMYSELNÁ BETÓNOVÁ PODLAHA LIATA	HORIZONTÁLNE STENOVÉ SENDVIČOVÉ PANELY	TRAPÉZOVÝ PLECH	SV.VÝŠ.= od +7,900 do +8,600
	ÚŽITKOVÁ PLOCHA(m²)	981,00				
	ZASTAVANÁ PLOCHA(m²)	1063.68				

ROZMER TLAČE : 10 x A4

POZNÁMKY :
- PODROBNEJŠIU RIEŠITEĽSKÚ ČASŤ PROJEKTU JE TECHNICKÁ SPRÁVA
- KRESLENÉ PODĽA STN 01 3420 "VÝKRESY POZEMNÝCH STAVIEB. SPOLOČNÉ POŽIADAVKY A USTANOVENIA
- DYE KONŠTRUKCIE PODĽA TECHNICKEJ SPRÁVY.
- VŠETKY PODLAHY MUSIA VYHOVIEŤ DIN
- PODKLADY A ČASTI PRE VYKONANIE ZHOTOVIŤ PODĽA DOKUMENTÁCIE PROFESIÍ
- ZVISLÉ KONŠTRUKCIE PODĽA KONŠTRUKČNEJ ČASTI STAVBY.

PROJEKTOVÁ DOKUMENTÁCIA JE SÚČASŤOU ARCHITEKTONICKÉHO DIELA A PODĽA ZÁKONU O AUTORSKOM PRÁVE PREDMET JE ZVLÁŠTNYCH PRÁVNYCH AUTORA A PRETO PROJEKT, NEZMIEŇOVAŤ A PUBLIKOVAŤ PROJEKT MOŽNO IBA S PREDCHÝM SÚHLASOM AUTORA. ZMENY V PROJEKTE JE MOŽNÉ VYKONAŤ IBA S PREDCHÝM SÚHLASOM AUTORA ®

REVÍZIA :

ČÍSLO	DÁTUM :	POPIS :
01		
02		
03		
04		
05		

ČÍSLO ZÁKAZKY :

SÚRADNICOVÝ SYSTÉM : JTSK

VÝŠKOVÝ SYSTÉM : BALT PO VYROVNANÍ

KÓTOVANÉ SÚ ČISTÉ STAVEBNÉ KONŠTRUKCIE, T.J. BEZ OMIETKY A BEZ POVRCHOVEJ ÚPRAVY !

VYTVORENÉ WWW.NAJTELO.COM

GENERÁLNY PROJEKTANT :
ADplan s.r.o.
Jelka, Mierová ulica, 956/14
web : www.adplan.sk
mobil : +421 901 725 233
e-mail : projekt@adplan.sk
e-mail : adplan.projekt@gmail.com

PROFESIA / PROJEKTANT ŠPECIALIZOVANEJ ČASTI :
STAVEBNÁ ČASŤ - ARCHITEKTÚRA
ADPLAN S.R.O., MIEROVÁ 956/14, 925 23 JELKA

NÁZOV STAVBY :
PREDAJNÝ SKLAD A VÝROBA ZDRAVÝCH POTRAVÍN

MIESTO STAVBY :
kat. územie: Jelka
p.č.: 1390/3,1390/13, 1390/14 a 1390/15

INVESTOR :
Erik Márton s.r.o.
Lehnice 97
930 37 Lehnice

STUPEŇ P.D. :
DOKUMENTÁCIA PRE STAVEBNÉ POVOLENIE

STAVEBNÝ OBJEKT :

ZODPOVEDNÝ PROJEKTANT ČASTI PD :
Ing. arch. Jozef Mališek

KÓPIA Č. :

AUTORIZAČNÉ RAZÍTKO :

VYPRACOVAL :
Ing. arch. Jozef Mališek — Zoltán Duducz

NÁZOV VÝKRESU :
PÔDORYS PRÍZEMIA

DÁTUM : 01.2022

MIERKA : 1:75

ČÍSLO VÝKRESU : NS-02