
PÔDORYS 1. POSCHODIA M=1:75

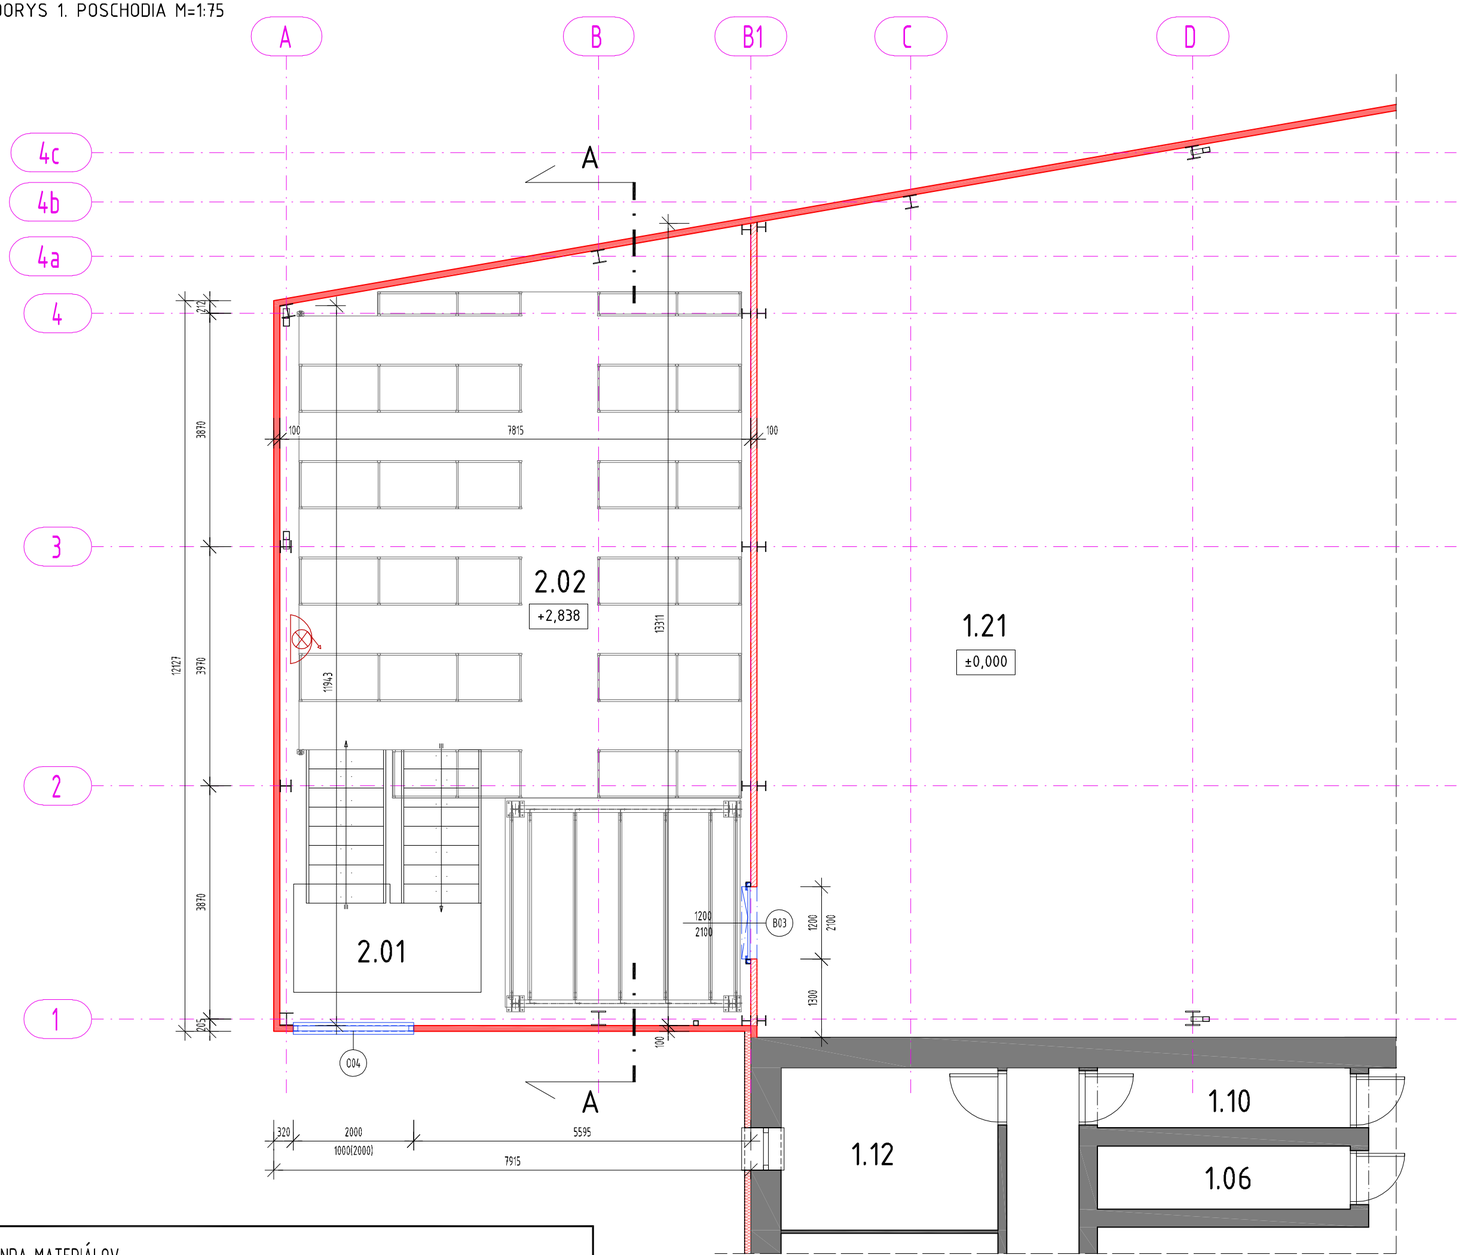

LEGENDA MATERIÁLOV

EXIS. STAV	'	EXISTUJÚCE MUROVANÉ STENY Z PLNÝCH PÁLENÝCH TEHÁL
NAVRHOVANÝ STAV	100	OBVODOVÉ STENOVÉ TEPELNOIZOLAČNÉ SENDVIČOVÉ PANELY NA BÁZE MV HORIZONTÁLNE V=1000MM HR. 100MM
	100	VNÚTORNÉ DELIACE STENOVÉ SENDVIČOVÉ PANELY V=1000MM HR. 100MM
	'	NAVRHOVANÉ MURIVO Z KERAMICKÝCH TEHÁL
	100	TEPELNÁ IZOLÁCIA Z POLYSTYRÉNU ISOVER FASÁDNY EPS 70, 100 MM

LEGENDA


DN25-16-30 Cl. 59 — HADICOVÉ NAVÍJACIE ZARIADENIE DN25 S TRVALE STÁLOU HADICIOU 30 m A PRIETOKOM 59 LIT.MIN-1 PRI MINIMÁLNOM TLAKU 0,2 MPA

LEGENDA MIESTNOSTÍ A POVRCHOVÝCH ÚPRAV - 1. POSCHODIE

OZNAČENIE NA VÝKRESE	ÚČEL MIESTNOSTI	PLOCHA (m2)	PODLAHA	STENY	STROP	POZNÁMKA
2.01	SCHODISKO	15.27	-	HORIZONTÁLNE STENOVÉ SENDVIČOVÉ PANELY	-	-
2.02	SKLAD	83.41	REGÁLOVÁ ZOSTAVA-OSB DOSKA	HORIZONTÁLNE STENOVÉ SENDVIČOVÉ PANELY	REGÁLOVÁ ZOSTAVA OSB DOSKA	SV.VÝŠ.= +2,770
	ÚŽITKOVÁ PLOCHA:[m²]	98,67				

ROZMER TLAČE : 6 x A4

POZNÁMKY :
- NEODDELITEĽNOU SÚČASŤOU PROJEKTU JE TECHNICKÁ SPRÁVA!
- KRESLENÉ PODĽA STN 01 3420 VÝKRESY POZEMNÝCH STAVIEB, SPOLOČNÉ POŽIADAVKY A USTANOVENIA
- OPIS KONŠTRUKCIE POZRI TECHNICKÚ SPRÁVU
- VÝPIS PODĽAH POZRI VÝKRES D05
- PRÍERAZY A STAVEBNÉ ÚPRAVY ZHOTOVIŤ PODĽA DOKUMENTÁCIE PROFESIÍ
- OCEĽOVÉ KONŠTRUKCIE POZRI KONŠTRUKČNÁ ČASŤ STATIKA

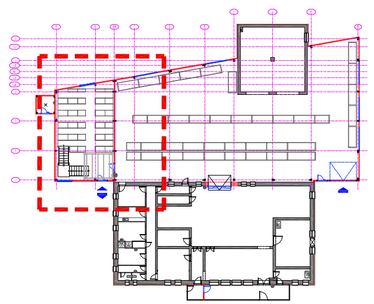

REVÍZIA :

ČÍSLO :	DÁTUM :	POPIS :
01		
02		
03		
04		
05		

ČÍSLO ZÁKAZKY :

SÚRADNICOVÝ SYSTÉM : JTSK

VÝŠKOVÝ SYSTÉM : BALT PO VYROVNANÍ

KÓTOVANÉ SÚ ČISTÉ STAVEBNÉ KONŠTRUKCIE, T.J. BEZ OMIETKY A BEZ POVRCHOVEJ ÚPRAVY !

PROJEKTOVÁ DOKUMENTÁCIA JE SÚČASŤOU ARCHITEKTONICKÉHO DIELA A PODĽA ZÁKONU O AUTORSKOM PRÁVE PROJEKT JE DUŠEVNÝM MAJETKOM AUTORA A PRETO POUŽÍVAŤ, ROZMNOŽOVAŤ A PUBLIKOVAŤ PROJEKT MOŽNO IBA S PÍSOMNÝM SÚHLASOM AUTORA. ZMENY V PROJEKTE JE MOŽNÉ VYKONAŤ IBA S PÍSOMNÝM SÚHLASOM AUTORA !!!

XYLITOL www.NAJTELO.com ERYTHRITOL

GENERÁLNY PROJEKTANT :

ADplan s.r.o.
Jelka, Mierová ulica, 956/14
web : www.adplan.sk
mobil : +421 901 725 233
e-mail : projekt@adplan.sk
e-mail : adplan.projekt@gmail.com

PROFESIA / PROJEKTANT ŠPECIALIZOVANEJ ČASTI :

STAVEBNÁ ČASŤ - ARCHITEKTÚRA
ADPLAN S.R.O., MIEROVÁ 956/14, 925 23 JELKA

NÁZOV STAVBY :

PREDAJNÝ SKLAD A VÝROBA
ZDRAVÝCH POTRAVÍN

MIESTO STAVBY :

kat. územie: Jelka
p.č.: 1390/3,1390/13, 1390/14 a 1390/15

INVESTOR :

Erik Márton s.r.o.
Lehnice 97
930 37 Lehnice

STUPEŇ P.D. : DOKUMENTÁCIA PRE STAVEBNÉ POVOLENIE

STAVEBNÝ OBJEKT :

ZODPOVEDNÝ PROJEKTANT ČASTI PD :

Ing. arch. Jozef Mališek

KÓPIA Č. :

AUTORIZAČNÉ RAZÍTKO :

VYPRACOVAL :

Ing. arch. Jozef Mališek — Zoltán Duducz

NÁZOV VÝKRESU : PÔDORYS 1. POSCHODIA

DÁTUM : 01.2022

MIERKA : 1:75

ČÍSLO VÝKRESU : NS-03