
PÔDORYS 2. POSCHODIA M=1:75

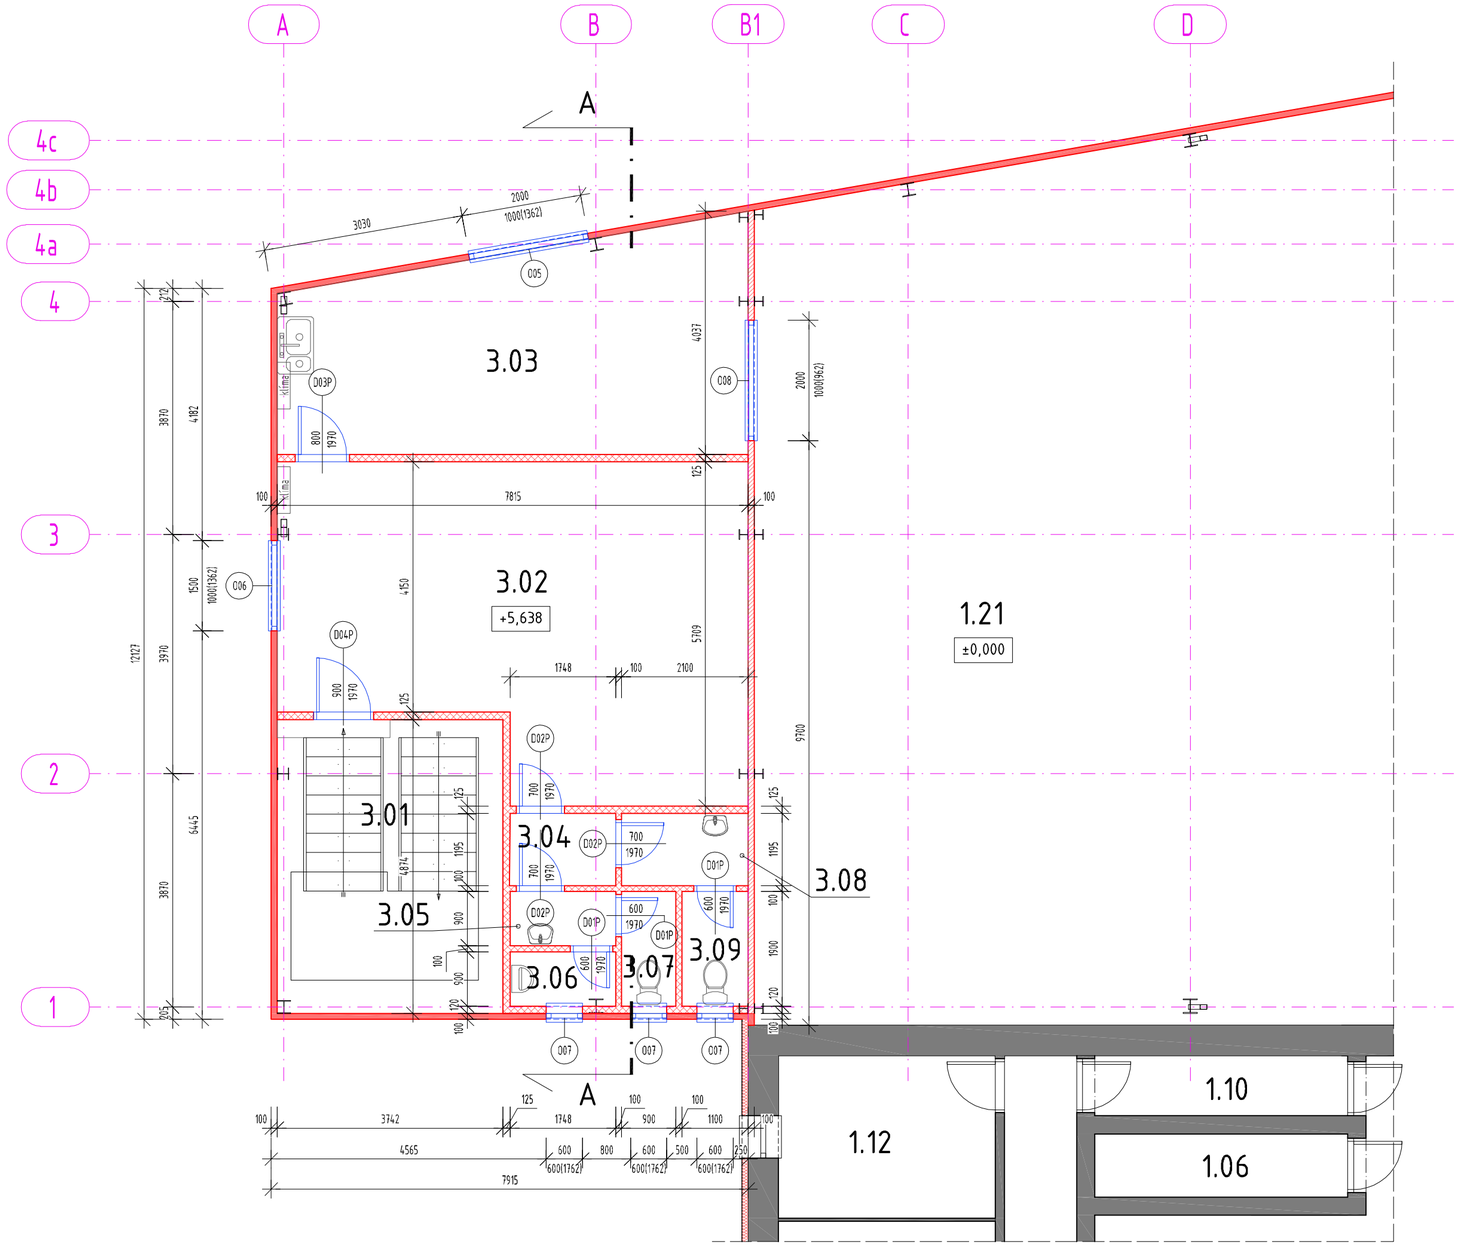

LEGENDA MIESTNOSTÍ A POVRCHOVÝCH ÚPRAV - 2. POSCHIDE


OZNAČENIE NA VÝKRESE	ÚČEL MIESTNOSTI	PLOCHA (m2)	PODLAHA	STENY	STROP	POZNÁMKA
3.01	SCHODISKO	18.24	-	HORIZONTÁLNE STENOVÉ SENDVIČOVÉ PANELY	TRAPÉZOVÝ PLECH	SV.VÝŠ.= od +2,300 do +2,960
3.02	KANCELÁRIA	38.59	REGÁLOVÁ ZOSTAVA-OSB DOSKA	HORIZONTÁLNE STENOVÉ SENDVIČOVÉ PANELY	TRAPÉZOVÝ PLECH	SV.VÝŠ.= od +2,300 do +2,960
3.03	KANCELÁRIA	26.20	REGÁLOVÁ ZOSTAVA-OSB DOSKA	HORIZONTÁLNE STENOVÉ SENDVIČOVÉ PANELY	TRAPÉZOVÝ PLECH	SV.VÝŠ.= od +2,300 do +2,960
3.04	PREDSIEŇ WC	2.09	KERAMICKÁ DLAŽBA	UMÝVATEĽNÝ NÁTER	TRAPÉZOVÝ PLECH	SV.VÝŠ.= od +2,300 do +2,960
3.05	PREDSIEŇ WC MUŽI	1.57	KERAMICKÁ DLAŽBA	UMÝVATEĽNÝ NÁTER	TRAPÉZOVÝ PLECH	SV.VÝŠ.= od +2,300 do +2,960
3.06	PISOÁR	1.57	KERAMICKÁ DLAŽBA	UMÝVATEĽNÝ NÁTER	TRAPÉZOVÝ PLECH	SV.VÝŠ.= od +2,300 do +2,960
3.07	WC MUŽI	1.71	KERAMICKÁ DLAŽBA	UMÝVATEĽNÝ NÁTER	TRAPÉZOVÝ PLECH	SV.VÝŠ.= od +2,300 do +2,960
3.08	PREDSIEŇ WC ŽENY	2.51	KERAMICKÁ DLAŽBA	UMÝVATEĽNÝ NÁTER	TRAPÉZOVÝ PLECH	SV.VÝŠ.= od +2,300 do +2,960
3.09	WC ŽENY	2.09	KERAMICKÁ DLAŽBA	UMÝVATEĽNÝ NÁTER	TRAPÉZOVÝ PLECH	SV.VÝŠ.= od +2,300 do +2,960
	ÚŽITKOVÁ PLOCHA:[m²]	94,57				

LEGENDA MATERIÁLOV

EXIS. STAV	'	EXISTUJÚCE MUROVANÉ STENY Z PLNÝCH PÁLENÝCH TEHÁL
NAVRHOVANÝ STAV	100	OBVODOVÉ STENOVÉ TEPELNOIZOLAČNÉ SENDVIČOVÉ PANELY NA BÁZE MV HORIZONTÁLNE V=1000MM HR. 100MM
	100	VNÚTORNÉ DELIACE STENOVÉ SENDVIČOVÉ PANELY V=1000MM HR. 100MM
	100	NAVRHOVANÉ SADROKARTÓNOVÉ DELIACE PRIEČKY
	100	TEPELNÁ IZOLÁCIA Z POLYSTYRÉNU ISOVER FASÁDNY EPS 70, 100 MM

ROZMER TLAČE : 6 x A4

POZNÁMKY :
- NEODDELITEĽNOU SÚČASŤOU PROJEKTU JE TECHNICKÁ SPRÁVA
- KRESLENÉ PODĽA STN 01 3420 VÝKRESY POZEMNÝCH STAVIEB, SPOLOČNÉ POŽIADAVKY A USTANOVENIA
- OPIS KONŠTRUKCIE POZRI TECHNICKÚ SPRÁVU
- VÝPIS PODĽAH POZRI VÝKRES D05
- PREBEHY A STAVEBNÉ ÚPRAVY ZNOTOVIŤ PODĽA DOKUMENTÁCIE PROFESIÍ
- OCEĽOVÉ KONŠTRUKCIE POZRI KONŠTRUKČNÁ ČASŤ STATIKA

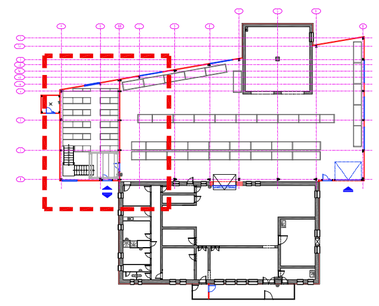

REVÍZIA :

ČÍSLO :	DÁTUM :	POPIS :
01		
02		
03		
04		
05		

ČÍSLO ZÁKAZKY :

SÚRADNICOVÝ SYSTÉM : JTSK

VÝŠKOVÝ SYSTÉM : BALT PO VYROVNANÍ

KÓTOVANÉ SÚ ČISTÉ STAVEBNÉ KONŠTRUKCIE, T.J. BEZ OMIETKY A BEZ POVRCHOVEJ ÚPRAVY !

PROJEKTOVÁ DOKUMENTÁCIA JE SÚČASŤOU ARCHITEKTONICKÉHO DIELA A PODIELA ZÁKONU O AUTORSKOM PRÁVE. PROJEKT JE DUŠEVNÝM MAJETKOM AUTORA A PRETO POUŽÍVAŤ, ROZMNOŽOVAŤ A PUBLIKOVAŤ PROJEKT MOŽNO IBA S PÍSOMNÝM SÚHLASOM AUTORA. ZMENY V PROJEKTE JE MOŽNÉ VYKONAŤ IBA S PÍSOMNÝM SÚHLASOM AUTORA !!!

XYLITOL www.NAJTELO.com ERYTHRITOL

GENERÁLNY PROJEKTANT :

ADplan s.r.o.
Jelka, Mierová ulica, 956/14
web : www.adplan.sk
mobil : +421 901 725 233
e-mail : projekt@adplan.sk
e-mail : adplan.projekt@gmail.com

PROFESIA / PROJEKTANT ŠPECIALIZOVANEJ ČASTI :

STAVEBNÁ ČASŤ - ARCHITEKTÚRA
ADPLAN S.R.O., MIEROVÁ 956/14, 925 23 JELKA

NÁZOV STAVBY :

PREDAJNÝ SKLAD A VÝROBA
ZDRAVÝCH POTRAVÍN

MIESTO STAVBY :

kat. územie: Jelka
p.č.: 1390/3,1390/13, 1390/14 a 1390/15

INVESTOR :

Erik Márton s.r.o.
Lehnice 97
930 37 Lehnice

STUPEŇ P.D. :

DOKUMENTÁCIA PRE STAVEBNÉ POVOLENIE

STAVEBNÝ OBJEKT :

ZODPOVEDNÝ PROJEKTANT ČASTI PD :

Ing. arch. Jozef Mališek

KÓPIA Č. :

AUTORIZAČNÉ RAZÍTKO :

VYPRACOVAL :

Ing. arch. Jozef Mališek

Zoltán Duducz

NÁZOV VÝKRESU :

PÔDORYS 2. POSCHODIA

DÁTUM : 01.2022

MIERKA : 1:75

ČÍSLO VÝKRESU : NS-04