
PÔDORYS STRECHY M=1:100

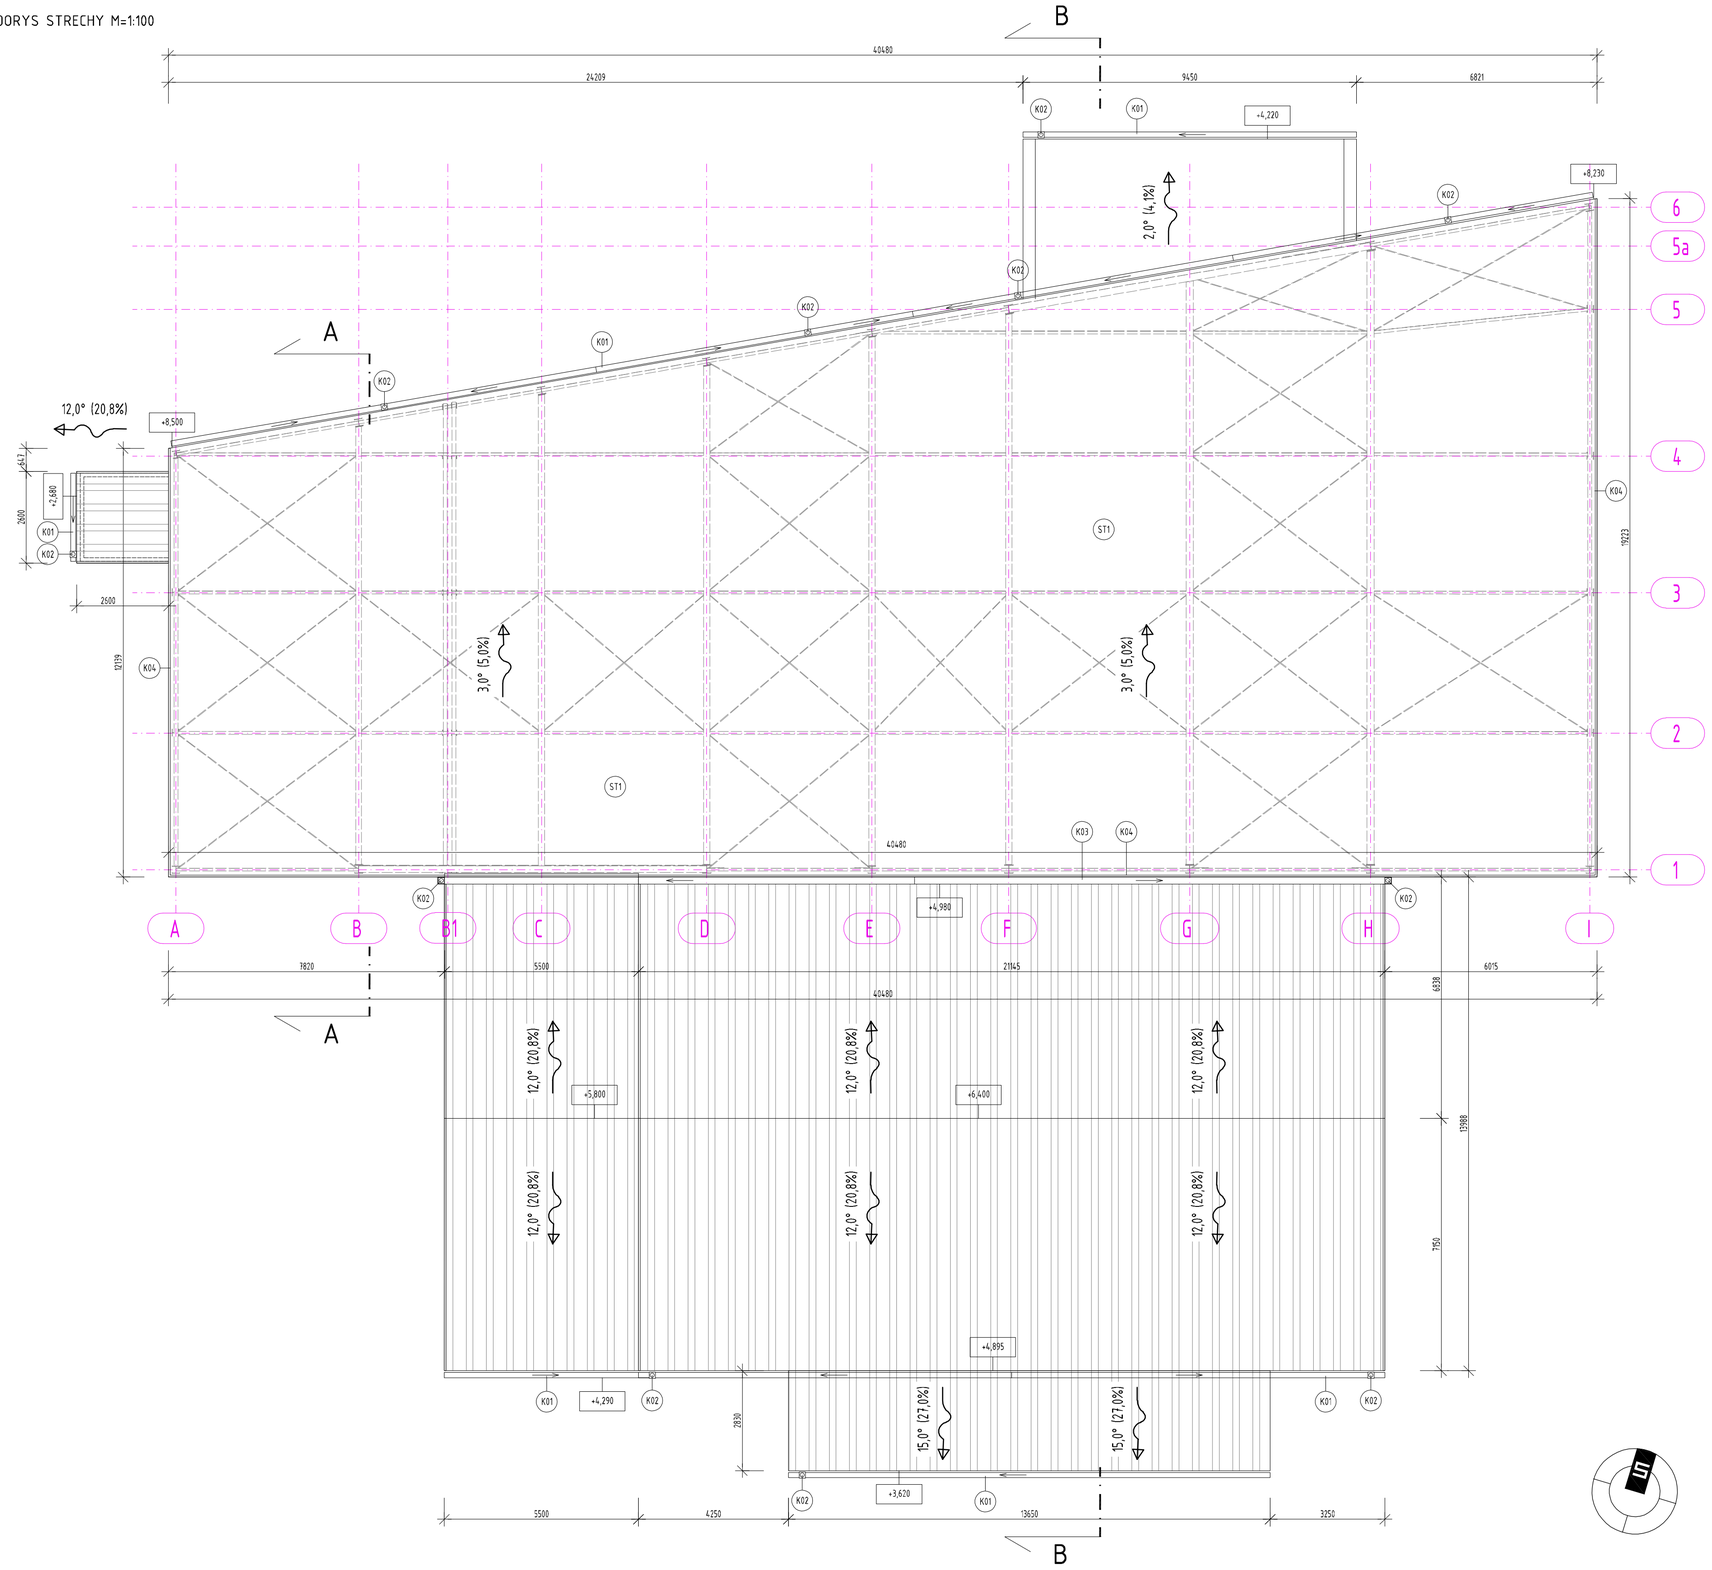

KLAMPIARSKE VÝROBKY

K01	DAŽĎOVÝ ŽLAB Z POPLASTOVANÉHO PLECHU, D=160 MM, HR. 0,6 MM
K02	DAŽĎOVÉ ODPADOVÉ POTRUBIE Z POPLASTOVANÉHO PLECHU D=120 MM, HR. 0,6 MM
K03	OPLECHOVANIE ÚŽLABIA Z POPLASTOVANÉHO PLECHU
K04	OPLECHOVANIE Z POPLASTOVANÉHO PLECHU

SKLADBA STRECHY

ST1 - STREŠNÝ PANEL

- STREŠNÝ SENDVIČOVÝ PUR PANEL HR. 100MM
- OCEĽOVÝ NOSNÍK

ROZMER TLAČE : 8 x A4

POZNÁMKY :

- NEODDELITEĽNOU SÚČASŤOU PROJEKTU JE TECHNICKÁ SPRÁVA
- KRESLENÉ PODĽA STN 91 3420 VÝKRESY POZEMNÝCH STAVIEB, SPOLOČNÉ POŽIADAVKY A USTANOVENIA
- DRS KONŠTRUKCIE POZRI TECHNICKÚ SPRÁVU
- VÝPIS PODĽAH POZRI VÝKRES D25
- PREBYTKY A STAVEBNÉ ÚPRAVY ZHOTOVIŤ PODĽA DOKUMENTÁCIE PROFESIÍ
- OCEĽOVÉ KONŠTRUKCIE POZRI KONŠTRUKČNÁ ČASŤ STATIKA

REVÍZIA :

ČÍSLO :	DÁTUM :	POPIS :
01	24.02.2022	STRECHA BEZ ATIKY
02		
03		
04		
05		

ČÍSLO ZÁKAZKY :

SÚRADNICOVÝ SYSTÉM : JTSK

VÝŠKOVÝ SYSTÉM : BALT PO VYROVNANÍ

KÓTOVANÉ SÚ ČISTÉ STAVEBNÉ KONŠTRUKCIE, T.J. BEZ OMIETKY A BEZ POVRCHOVEJ ÚPRAVY !

PROJEKTOVÁ DOKUMENTÁCIA JE SÚČASŤOU ARCHITEKTONICKÉHO DIELA A PODĽA ZÁKONU O AUTORSKOM PRÁVE. PROJEKT JE ZVLÁŠNYM MAJETKOM AUTORA A PRETO POLOŽKY, ROZMNOŽOVAŤ A PUBLIKOVAŤ PROJEKT MOŽNO IBA S PREDCHÝM SÚHLASOM AUTORA. ZMENY V PROJEKTE JE MOŽNÉ VYKONAŤ IBA S PREDCHÝM SÚHLASOM AUTORA !!!

XYLITOL NAJTELO.com BEZ THRIVIOLU

GENERÁLNY PROJEKTANT :

ADplan s.r.o.
Jelka, Mierová ulica, 956/14
web : www.adplan.sk
mobil : +421 901 725 233
e-mail : projekt@adplan.sk
e-mail : adplan.projekt@gmail.com

PROFESIA / PROJEKTANT ŠPECIALIZOVANEJ ČASTI :

STAVEBNÁ ČASŤ - ARCHITEKTÚRA
ADPLAN S.R.O., MIEROVÁ 956/14, 925 23 JELKA

NÁZOV STAVBY :

PREDAJNÝ SKLAD A VÝROBA
ZDRAVÝCH POTRAVÍN

MIESTO STAVBY :

kat. územie: Jelka
p.č.: 1390/3,1390/13, 1390/14 a 1390/15

INVESTOR :

Erik Márton s.r.o.
Lehnice 97
930 37 Lehnice

STUPEŇ P.D. :

DOKUMENTÁCIA PRE STAVEBNÉ POVOLENIE

STAVEBNÝ OBJEKT :

ZODPOVEDNÝ PROJEKTANT ČASTI PD :

Ing. arch. Jozef Mališek

KÓPIA Č. :

AUTORIZAČNÉ RAZÍTKO :

VYPRACOVAL :

Ing. arch. Jozef Mališek

Zoltán Duducz

NÁZOV VÝKRESU :

PÔDORYS STRECHY

DÁTUM :	MIERKA :
01.2022	1:100

ČÍSLO VÝKRESU : NS-05