
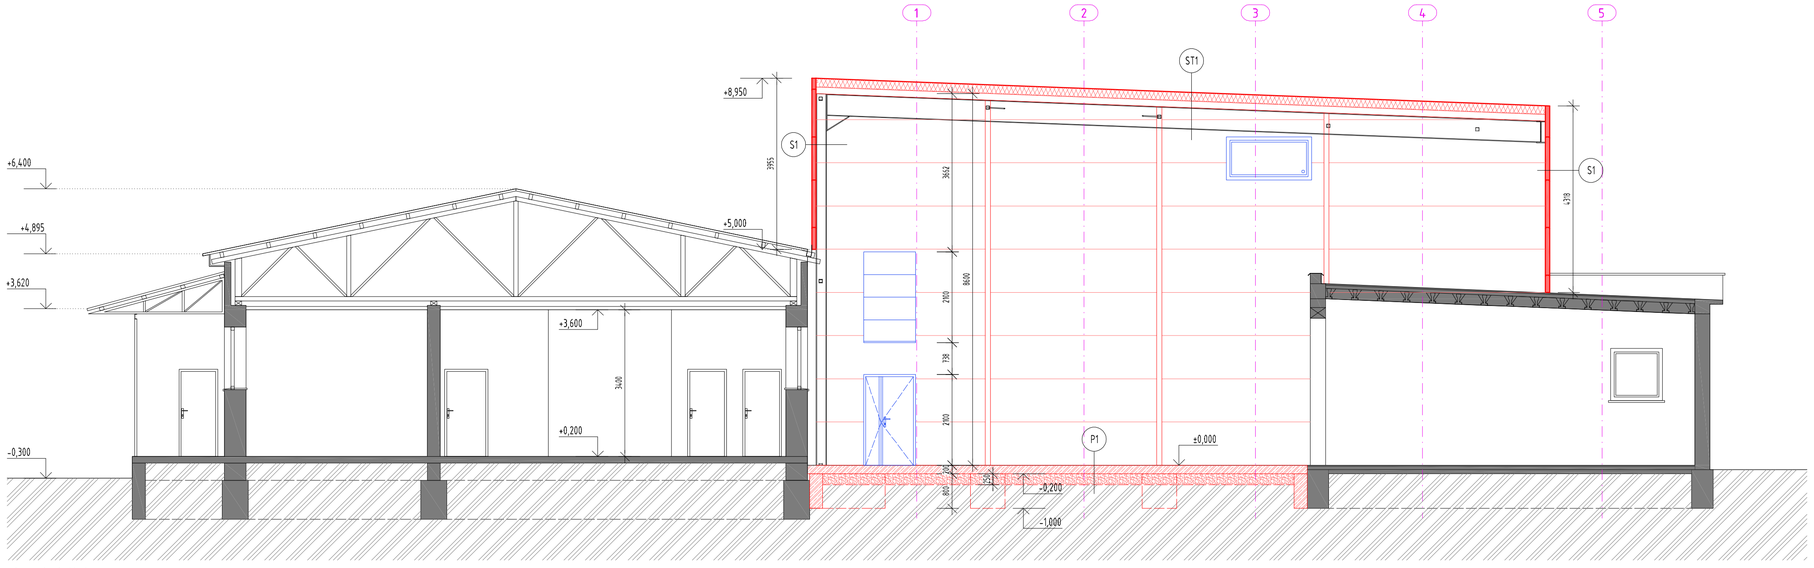


REZ B-B M=1:75

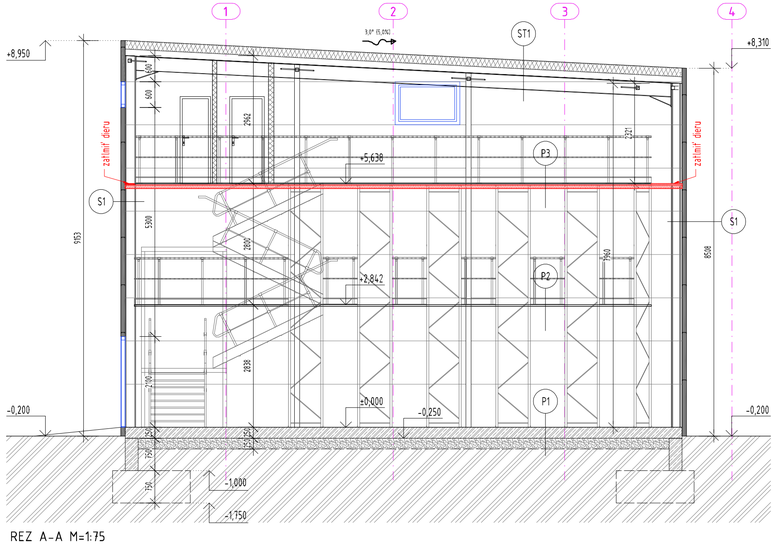

REZ A-A M=1:75

SKLADBY STIEN

S1 - SKLADBA OBVODOVEJ STENY

- OBVODOVÉ TEPELNOIZOLAČNÉ SENDVIČOVÉ PANELY NA BÁZE MINERÁLNEJ VLNY HORIZONTÁLNE V=1000MM HR. 120MM
- OCEĽOVÝ PLNOSTENNÝ NOSNÍK

SKLADBA STRECHY

ST1 - STREŠNÝ PANEL

- STREŠNÝ SENDVIČOVÝ PUR PANEL HR. 100MM
- OCEĽOVÝ NOSNÍK

LEGENDA MATERIÁLOV

EXISTUJÚCI STAV

- EXISTUJÚCE MUROVANÉ STENY Z PLNÝCH PÁLENÝCH TEHÁL
- ŠTRKOVÝ PODSYP, ŠTRKOVÝ ZÁSYP
- PÔVODNÁ ZEMINA
- TEPELNÁ IZOLÁCIA Z POLYSTYRÉNU ISOVER FASÁDNY EPS 70, HR. 50MM A 150 MM
- TEPELNÁ IZOLÁCIA ISOVER SUPER PROFI HR. 2x 200 MM

NAVRHOVANÝ STAV

- OBVODOVÉ STENOVÉ TEPELNOIZOLAČNÉ SENDVIČOVÉ PANELY NA BÁZE MV HORIZONTÁLNE V=1000MM HR. 100MM
- VNÚTORNÉ CELIACE STENOVÉ SENDVIČOVÉ PANELY V=1000MM HR. 100MM
- NAVRHOVANÉ MURIVO Z KERAMICKÝCH TEHÁL
- TEPELNÁ IZOLÁCIA Z POLYSTYRÉNU ISOVER FASÁDNY EPS 70, 100 MM
- KONŠTRUKCIE ZO ŽELEZOBETÓNU (C20/25)
- KONŠTRUKCIE Z PROSTÉHO BETÓNU


SKLADBY PODLÁH

P1 - PRIEMYSELNÁ PODLAHA	P2 - 1.NP	P3 - 2.NP
- VSYP PANBEX F2 NATURAL - OŠETRENIE PANBEXIL - PODLAHOVÁ DOSKA, BETÓN C20/35, VYSTUŽENÝ SIEŤOVINOU S150/150 ø6mm hr. 200-250mm - ZHUTNENÝ PODKLAD TO ŠTRKODRVY hr.150mm, Edef=70MPa - RASTLÝ TERÉN	- OSB DOSKA - KONŠTRUKCIA REGÁLOVEJ ZOSTAVY	- OSB DOSKA - TEPELNÁ IZOLÁCIA HR. 150MM - KONŠTRUKCIA REGÁLOVEJ ZOSTAVY

ROZMER TLAČE : 8 x A4

POZNÁMKY :

- NEDELITEĽNOU SÚČASŤOU PROJEKTU JE TECHNICKÁ SPRÁVA
- KRESLENÉ PODĽA STN 01 3420: VÝKRESY POZEMNÝCH STAVIEB; SPOLOČNÉ POŽIADAVKY A USTANOVENIA
- OPIS KONŠTRUKCIE PRZÍN TECHNICKÚ SPRÁVU
- VÝPIS PODĽAH PRZÍN VÝKRES DEI
- PRÍRASTKY A ZLAVENIE ÚPRAVY ZNOTUJÚ POZDA DOKUMENTÁCIE PROFESIÍ
- OCEĽOVÉ KONŠTRUKCIE POZRI KONŠTRUKČNÁ ČASŤ STATIKA

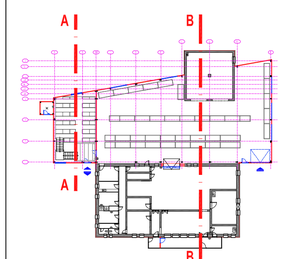

REVÍZIA :

ČÍSLO :	DÁTUM :	POPIS :
01	24.02.2022	STRECHA BEZ ATIKY
02		
03		
04		
05		

ČÍSLO ZÁKAZKY :

SÚRADNICOVÝ SYSTÉM : JTSK

VÝŠKOVÝ SYSTÉM : BALT PO VYROVNANÍ

KÓTOVANÉ SÚ ČISTÉ STAVEBNÉ KONŠTRUKCIE, T.J. BEZ OMIETKY A BEZ POVRCHOVEJ ÚPRAVY !

PROJEKTOVÁ DOKUMENTÁCIA JE SÚČASŤOU ARCHITEKTONICKÉHO DIELA A PODĽA ZÁKONU O AUTORSKOM PRÁVE PROJEKT JE ĎALEJ NEPLATNÝM AUTORA A PREDTO POUŽÍVAŤ, REPRODUKOVAŤ A PUBLIKOVAŤ PROJEKT MOŽNO IBA S PREDCHÝM SÚHLASOM AUTORA. ZMENY V PROJEKTE JE MOŽNÉ VYKONAŤ IBA S PREDCHÝM SÚHLASOM AUTORA ⓒ

BYLITOV
www.
NAJTELO
.com
SPRÁVCA PORTÁLU

GENERÁLNY PROJEKTANT :

ADplan s.r.o.
Jelka, Mierová ulica, 956/14
web : www.adplan.sk
mobil : +421 901 725 233
e-mail : projekt@adplan.sk
e-mail : adplan.projekt@gmail.com

PROFESIA / PROJEKTANT ŠPECIALIZOVANEJ ČASTI :

STAVEBNÁ ČASŤ - ARCHITEKTÚRA
ADPLAN S.R.O., MIEROVÁ 956/14, 925 23 JELKA

NÁZOV STAVBY :

PREDAJNÝ SKLAD A VÝROBA
ZDRAVÝCH POTRAVÍN

MIESTO STAVBY :

kat. územie: Jelka
p.č.: 1390/3,1390/13, 1390/14 a 1390/15

INVESTOR :

Erik Márton s.r.o.
Lehnice 97
930 37 Lehnice

STUPEŇ P.D. : DOKUMENTÁCIA PRE STAVEBNÉ POVOLENIE

STAVEBNÝ OBJEKT :

ZODPOVEDNÝ PROJEKTANT ČASTI PD : Ing. arch. Jozef Mališek

KÓPIA Č. :

AUTORIZAČNÉ RAZÍTKO :

VYPRACOVAL : Ing. arch. Jozef Mališek, Zoltán Duducz

NÁZOV VÝKRESU : REZ A-A REZ B-B

DÁTUM : 01.2022

MIERKA : 1:100

ČÍSLO VÝKRESU : NS-06