

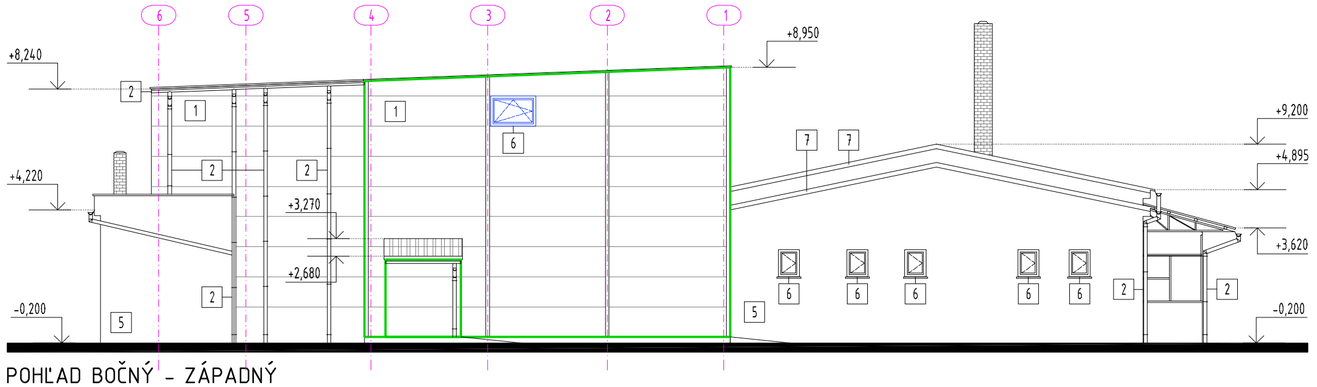



POHĽAD BOČNÝ – ZÁPADNÝ

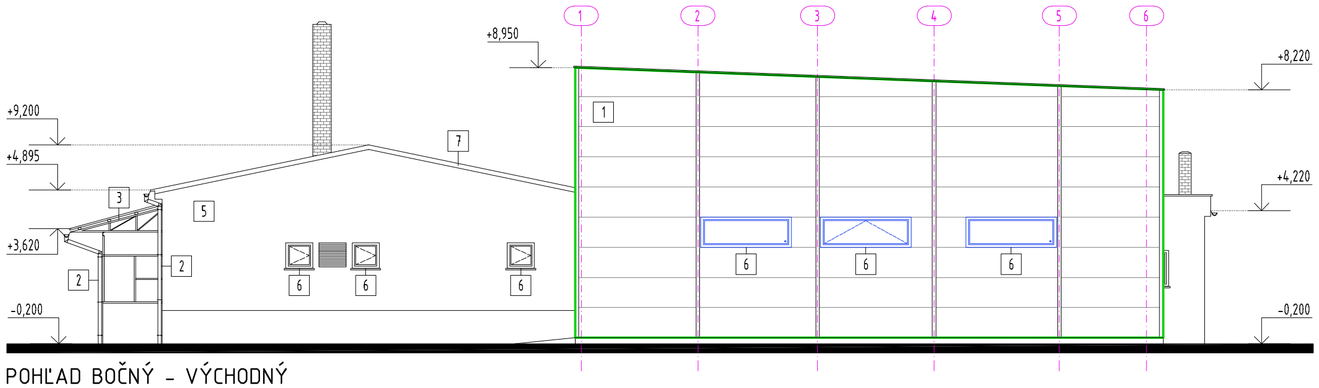

POHĽAD BOČNÝ – VÝCHODNÝ

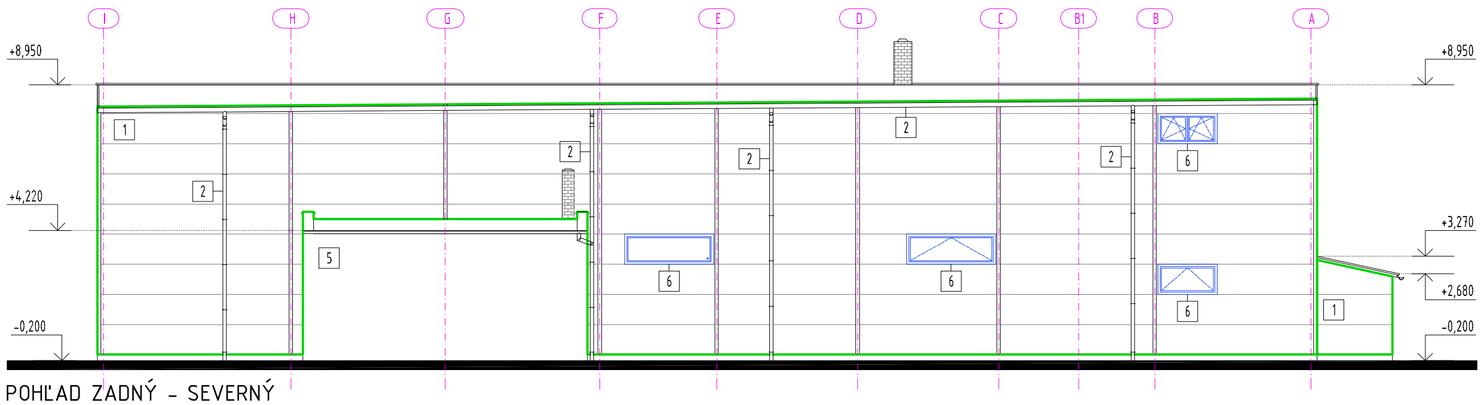

POHĽAD ZADNÝ – SEVERNÝ

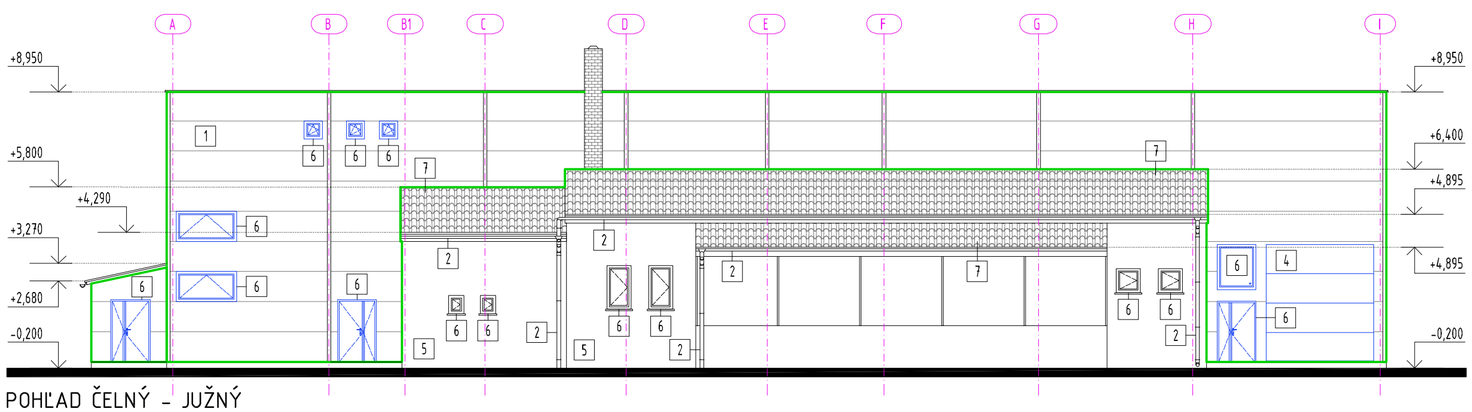

POHĽAD ČELNÝ – JUŽNÝ

POPIS KÓT

±0,000	KÓTOVACÍ ŠTÝL PLASTICITY
±0,000	KÓTOVACÍ ŠTÝL VÝŠKOVÝ

POZNÁMKY

- FAREBNÉ PREVEDENIE FASÁDY A JEJ JEDNOTLIVÝCH ČASTÍ A PRVKOV BUDE PREVEDENÁ PODĽA POŽIADAVIEK INVESTORA, ALEBO PODĽA ZOHĽADNENIA ZÁVÄZNÝCH REGULATÍV V MIESTE VÝSTAVBY
- KRESLENÉ PODĽA STN 01 3420 : VÝKRESY POZEMNÝCH STAVIEB, SPOLEČNÉ POŽIADAVKY A USTANOVENIA

LEGENDA

1	HORIZONTÁLNE STENOVÉ SENDVIČOVÉ PIR PANELY V=1000mm, HR. 100mm
2	KLAMPIARSKE VÝROBKY
3	ZÁMOČNÍCKE VÝROBKY, OCEĽOVÉ KONŠTRUKCIE
4	ROLOVACIA BRÁNA
5	FASÁDNA OMIETKA
6	PLASTOVÉ VÝPLŇOVÉ KONŠTRUKCIE
7	PLECHOVÁ STREŠNÁ KRYTINA

ROZMER TLAČE : 6 x A4

POZNÁMKY :
- NEODDELITEĽNOU SÚČASŤOU PROJEKTU JE TECHNICKÁ SPRÁVA!
- KRESLENÉ PODĽA STN 01 3420 VÝKRESY POZEMNÝCH STAVIEB, SPOLOČNÉ POŽIADAVKY A USTANOVENIA
- OPIS KONŠTRUKCIE POZRI TECHNICKÚ SPRÁVU
- VÝPIS PODĽAH POZRI VÝKRES D05
- PREBIJAČY A STAVEBNÉ ÚPRAVY ZHOTOVIŤ PODĽA DOKUMENTÁCIE PROFESIÍ
- OCEĽOVÉ KONŠTRUKCIE POZRI KONŠTRUKČNÁ ČASŤ STATIKA

REVÍZIA :

ČÍSLO :	DÁTUM :	POPIS :
01	24.02.2022	STRECHA BEZ ATIKY
02		
03		
04		
05		

ČÍSLO ZÁKAZKY :

SÚRADNICOVÝ SYSTÉM : JTSK

VÝŠKOVÝ SYSTÉM : BALT PO VYROVNANÍ

KÓTOVANÉ SÚ ČISTÉ STAVEBNÉ KONŠTRUKCIE, T.J. BEZ OMIETKY A BEZ POVRCHOVEJ ÚPRAVY !

PROJEKTOVÁ DOKUMENTÁCIA JE SÚČASŤOU ARCHITEKTONICKÉHO DIELA A PODĽA ZÁKONU O AUTORSKOM PRÁVE PROJEKT JE DUŠEVNÝM MAJETKOM AUTORA A PRETO POUŽÍVAŤ, ROZMNOŽOVAŤ A PUBLIKOVAŤ PROJEKT MOŽNO IBA S PÍSOMNÝM SÚHLASOM AUTORA. ZMENY V PROJEKTE JE MOŽNÉ VYKONAŤ IBA S PÍSOMNÝM SÚHLASOM AUTORA !!

XYLITOL NAJTELO .com ERYTHRITOL

GENERÁLNY PROJEKTANT :

ADplan s.r.o.
Jelka, Mierová ulica, 956/14
web : www.adplan.sk
mobil : +421 901 725 233
e-mail : projekt@adplan.sk
e-mail : adplan.projekt@gmail.com

PROFESIA / PROJEKTANT ŠPECIALIZOVANEJ ČASTI :

STAVEBNÁ ČASŤ – ARCHITEKTÚRA
ADPLAN S.R.O., MIEROVÁ 956/14, 925 23 JELKA

NÁZOV STAVBY :

PREDAJNÝ SKLAD A VÝROBA
ZDRAVÝCH POTRAVÍN

MIESTO STAVBY :

kat. územie: Jelka
p.č.: 1390/3,1390/13, 1390/14 a 1390/15

INVESTOR :

Erik Márton s.r.o.
Lehnice 97
930 37 Lehnice

STUPEŇ P.D. :

DOKUMENTÁCIA PRE STAVEBNÉ POVOLENIE

STAVEBNÝ OBJEKT :

ZODPOVEDNÝ PROJEKTANT ČASTI PD :

Ing. arch. Jozef Mališek

KÓPIA Č. :

AUTORIZAČNÉ RAZÍTKO :

VYPRACOVAL :

Ing. arch. Jozef Mališek — Zoltán Duducz

NÁZOV VÝKRESU :

POHĽADY

DÁTUM : 01.2022

MIERKA : 1:150

ČÍSLO VÝKRESU : NS-07