
KOTEVNÝ PLÁN (PÔDORYS STĹPOV)

1:75

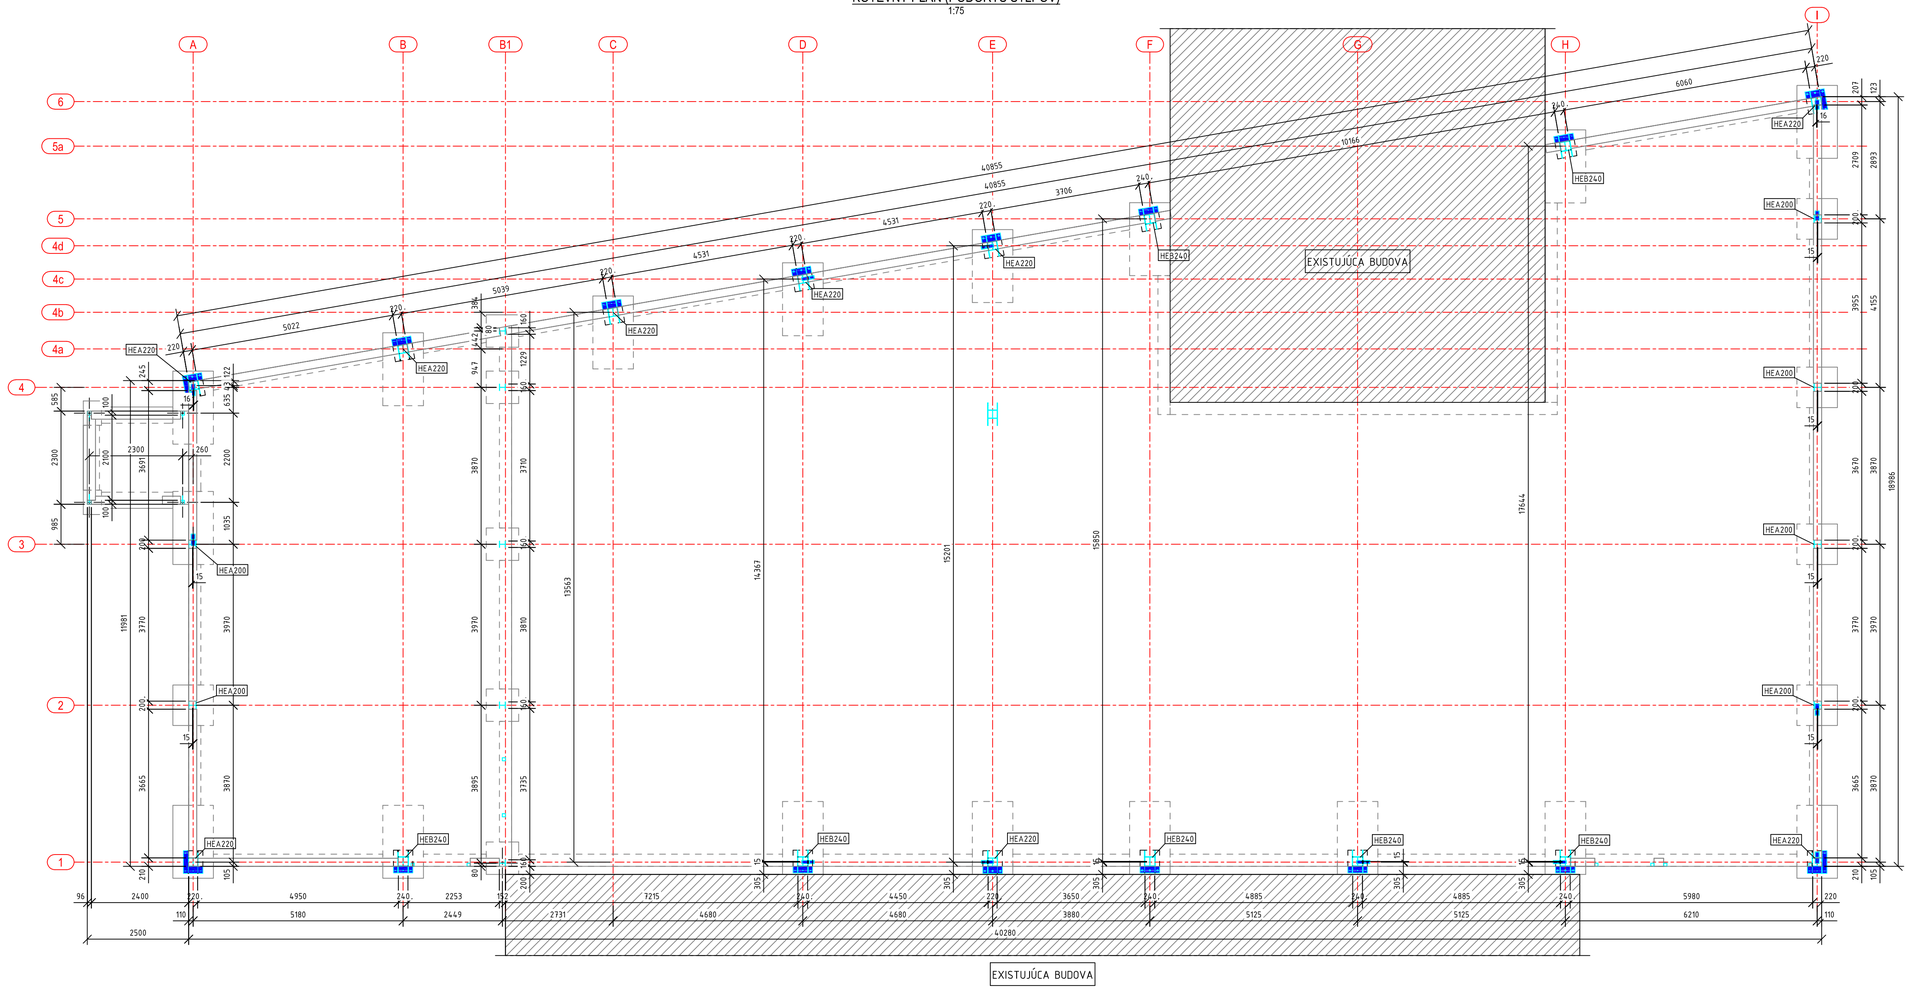

POZNÁMKY PRE OCEĽOVÉ KONŠTRUKCIE

- VŠETKY ROZMERY SKONTROLOVAŤ NA STAVBE, V PRÍPADE NEZROVNALOSTÍ BEZODKLADNE INFORMOVAŤ ZODPOVEDNÉHO PROJEKTANTA
- ZHOTOVITEĽ JE POVINNÝ SKONTROLOVAŤ SKUTOČNÉ ROZMERY NA STAVBE A V PRÍPADE ZISTENÝCH NEZROVNALOSTÍ JE P BEZODKLADNE INFORMOVAŤ ZODPOVEDNÉHO PROJEKTANTA
- PRI REALIZÁCII JE POTREBNÉ RIADIŤ SA POKYNMI UVEDENÝMI V TECHNICKEJ SPRÁVE
- AK SA VÝROBOK ZMENÍ, DODÁVATEĽ STAVBY MUSÍ POSKYTNÚŤ DÔKAZ O ROVNOCENNOSTI A VYTVORIŤ PLÁN NA SCHVÁLE ZMENY NA VLASTNÉ NÁKLADY
- PRVKY OCEĽOVEJ KONŠTRUKCIE OŠETRIŤ PROTIKOROZNÝM NÁTEROM PODĽA USTANOVENÍ TECHNICKEJ SPRÁVY, PODĽA ISO 12944, RESPEKTÍVE STN EN ISO 16276 A ZÁROVEŇ PODĽA POKYNOV V REALIZAČNOM PROJEKTE.
- PROJEKTOVÁ DOKUMENTÁCIA NENAHRÁDZA VÝROBNÚ DOKUMENTÁCIU, OSTATNÉ PODROBNOSTI A INÉ DÔLEŽITÉ DETAILY
- PRED REALIZÁCIOU JE POTREBNÉ VYPRACOVAŤ VÝROBNÚ DOKUMENTÁCIU S PODROBNÝM RIEŠENÍM VŠETKÝCH DETAILOV, KTORÚ SI MÔŽETE OBJEDNAŤ U NÁS

POUŽITÉ MATERIÁLY

NAVRHNUTÉ PODĽA EC1, EC3

KONŠTRUKČNÁ OCEĽ EN 10025-2 - S235 JR

GRAFICKÉ ZNAČENIE MATERIÁLOV

KONŠTRUKČNÁ OCEĽ S235 JR V POHĽADE

KONŠTRUKČNÁ OCEĽ S235 JR V REZE

OBRYSY PREBABRIKOVANÝCH ALEBO MONOLITICKÝCH ŽELEZOBETÓNOVÝCH KONŠTRUKCIÍ

ZODPOVEDNÝ PROJEKTANT	PARÉ	INDEX ZMENY	POPIS ZMENY	DÁTUM	VYKONAL	PODPIS
Ing. ÁDÁM VARGA						

PROJEKTANT STATIKY

BVK-PRO, s.r.o.

Senecká cesta 2217/1A, 931 01 Šamorín

info@bvk-pro.com / www.bvk-pro.com

IČO:51211629 / IČDPH:SK2120639158

BVK - PRO STATIKA STAVIEB

AKÁKOĽVEK ČASŤ OBSAHU TOHOTO DOKUMENTU JE AUTORSKÝM VLASTNÍCTVOM FIRMY BVK–PRO, s.r.o. A SME BYŤ POUŽITÁ ALEBO ĎALEJ REPRODUKOVANÁ LEN S PÍSOMNÝM SÚHLASOM AUTORA.

STUPEŇ PROJEKTOVEJ DOKUMENTÁCIE	PROFESIA	GENERÁLNY PROJEKTANT
PROJEKT PRE STAVEBNÉ POVOLENIE	STATIKA	AD plan s.r.o.

PROJEKT

Predajný sklad a výroba zdravých potravín

- obec dedinka
- okres Galanta
- kat. územie dedinka
- p.č. 1390/3,13,14,15

STAVEBNÍK

ERIK MÁRTON

Lehnice 97
93037 Lehnice

NÁZOV DOKUMENTU	VYPRACOVAL	DÁTUM VYDANIA	ČÍSLO ZÁKAZKY
VÝKRES TVARU : KOTEVNÝ PLÁN	Ing. ATTILA FEHÉR	11-2021	21-0555
	KONTROLOVAL: Ing. ÁDÁM VARGA	ZMENA:	JAZYK: SK / MIERKA: 1:75 / LIST: T-03

Tekla Structures