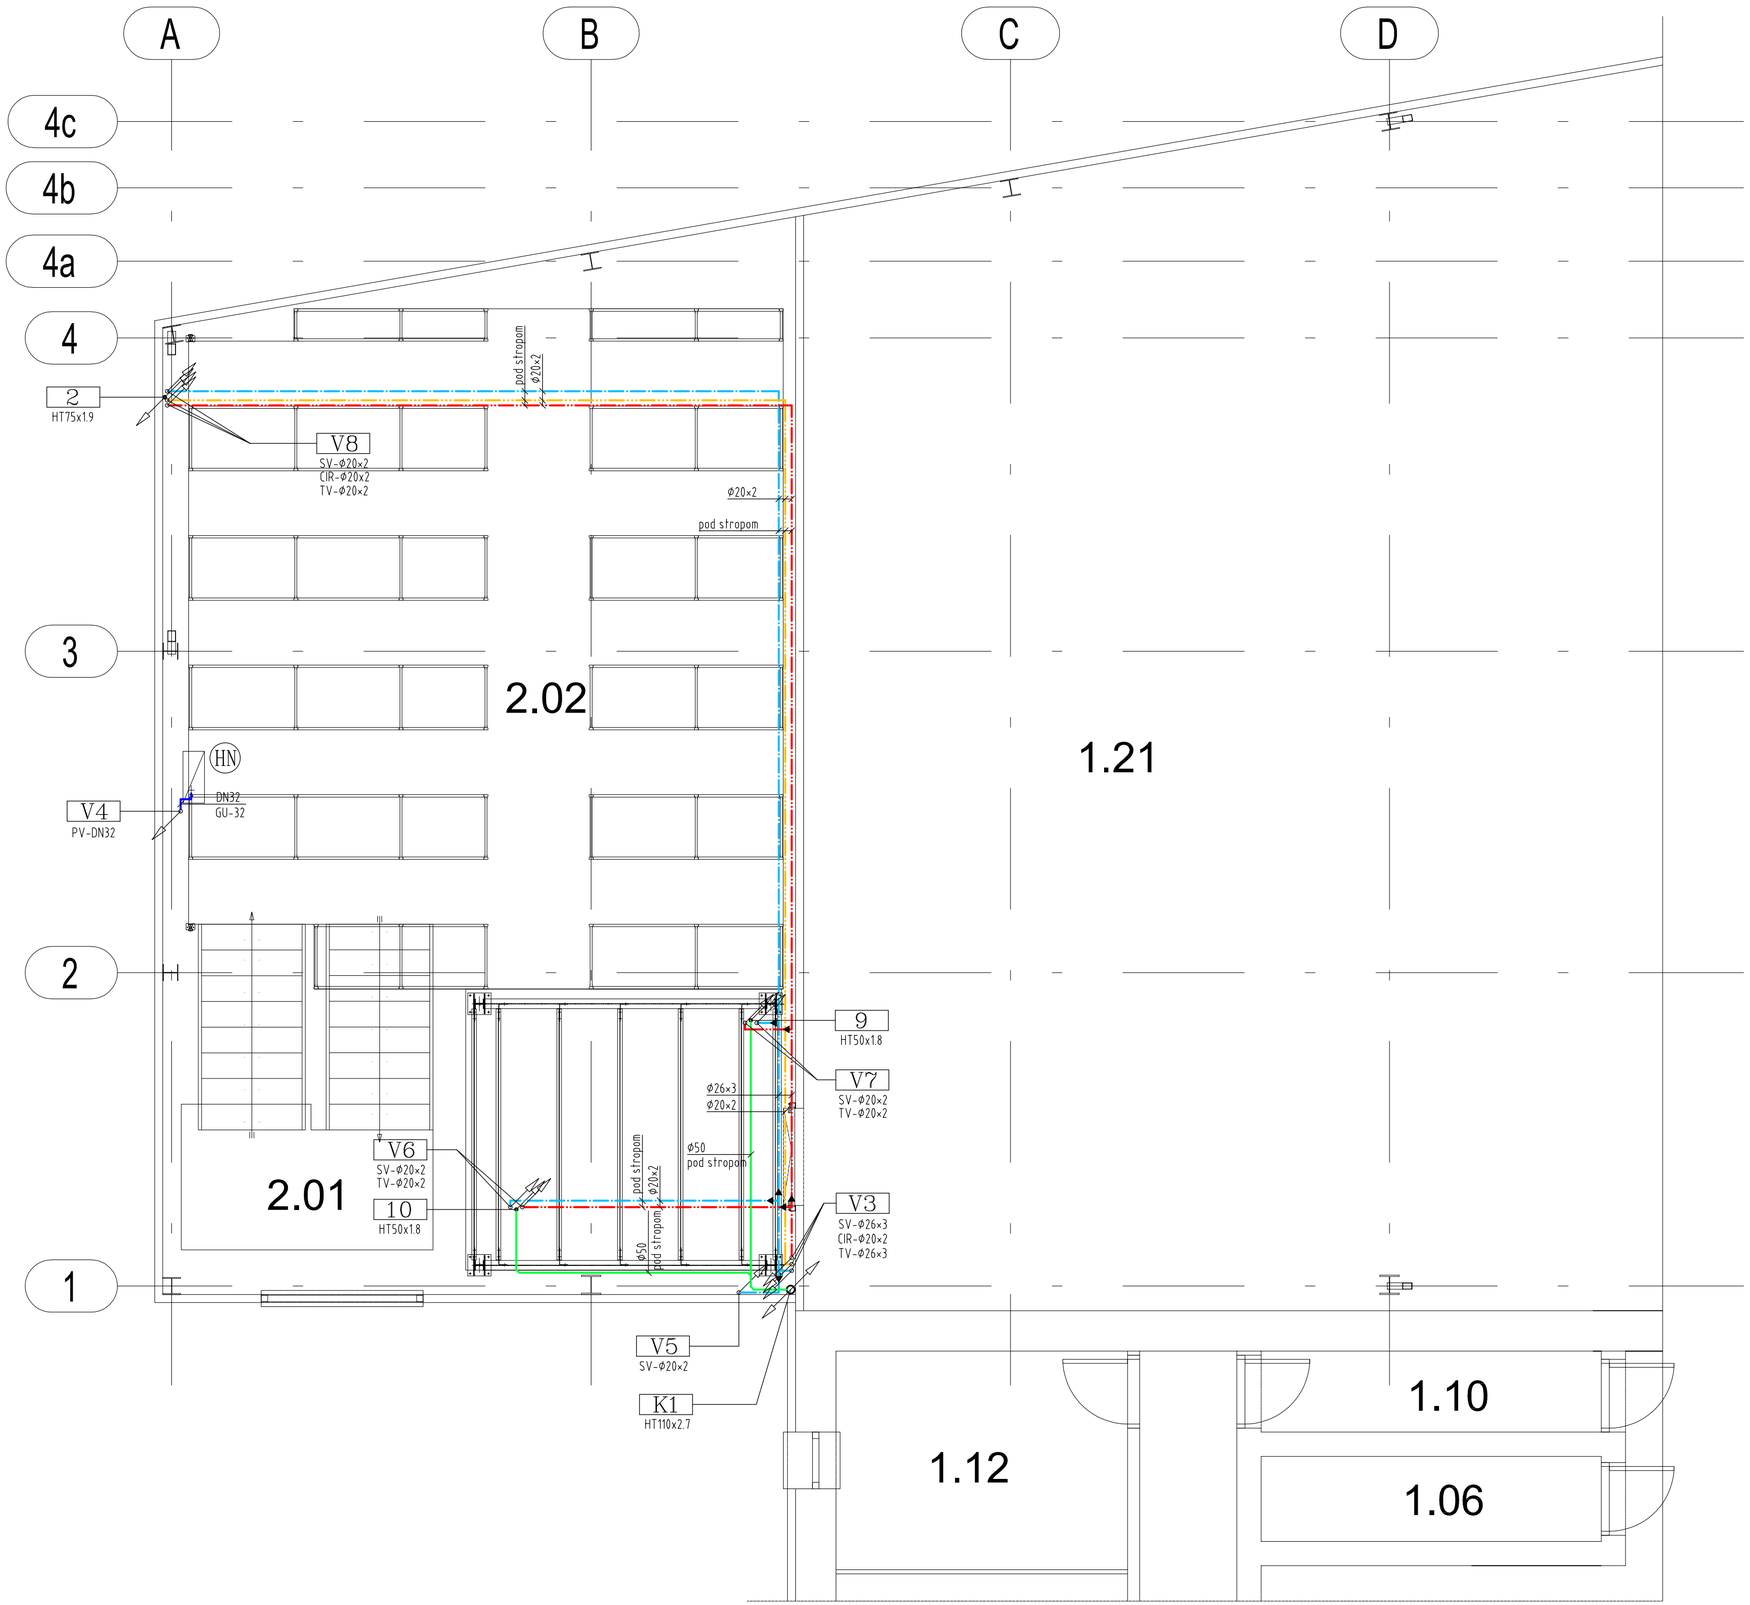


LEGENDA ZDRAVOTECHNIKY

	PRIPOJOVACIE, ODPADOVÉ A VETRACIE POTRUBIE Z RÚR HT
	ROZVOD STUDENEJ VODY Z RÚR Pe-Al-Pe (REHAU,IVAR,GEBERIT), IZOLÁCIA TUBEX hr.10mm
	ROZVOD OHRIATEJ PITNEJ VODY Z RÚR Pe-Al-Pe (REHAU,IVAR,GEBERIT), IZOLÁCIA TUBEX hr.20mm
	ROZVOD CIRKULÁCIE OPV Z RÚR Pe-Al-Pe (REHAU,IVAR,GEBERIT), IZOLÁCIA TUBEX hr.20mm
	ROZVOD VODY NA HASENIE POŽIAROV Z RÚR Z UHLÍKOVEJ OCELE
HN	HADICOVÝ NAVIJAK S TVAROVO STÁLOU HADICOU DĹŽKY 30m S MENOVITOU SVETLOSŤOU 25mm S MINIMÁLNYM PRIETOKOM Q = 59 l/min. (0,98 l/s) PRI TLAKU 0,2 MPa
K1	OZNAČENIE ZVISLÉHO VETRANÉHO SPLAŠKOVÉHO KANALIZAČNÉHO ODPADOVÉHO POTRUBIA
1	OZNAČENIE ZVISLÉHO NEVETRANÉHO KANALIZAČNÉHO ODPADOVÉHO POTRUBIA
	ZVISLÉ KANALIZAČNÉ ODPADOVÉ POTRUBIE
V1	OZNAČENIE VODOVODNÉHO STÚPACIEHO POTRUBIA
	VODOVODNÉ STÚPACIE POTRUBIE

LEGENDA ZDRAVOTECHNIKY

Rozmery odpadových potrubí systému HT (mm)					
40x1.8	50x1.8	75x1.9	110x2.7	125x3.1	160x3.9

Rozmery vodovodných Pe-Al-Pe potrubí (mm)					
16x2	20x2	26x3	32x3	40x3.5	50x4

POZNÁMKA

TECHNICKÁ SPRÁVA JE NEODDELITEĽNOU SÚČASŤOU PROJEKTOVEJ DOKUMENTÁCIE .

PROJEKT PRE STAVEBNÉ POVOLENIE — **ZDRAVOTECHNIKA**

Hlavný inžinier projektu :	Ing. arch. Jozef Melišek
Projektant ZT :	Ing. Bálint Lancz
Vypracoval :	Ing. Anikó Madarászová
Investor :	ERIK MÁRTON, s.r.o., 97, 930 37 Lehnice

TZB PRO-REAL S.R.O.
PROJEKCIA A REALIZÁCIA TECHNICKÝCH ZARIADENÍ BUDOV
TEL. : 0915 042 546
E-MAIL : LANCZBALINT@GMAIL.COM

Názov stavby :	PREDAJNÝ SKLAD A VÝROBA ZDRAVÝCH POTRAVÍN
Miesto stavby :	KAT. ÚZEMIE: JELKA, P.Č. 1390/3, 1390/13, 1390/15 a 1390/15
Obsah :	PÔDORYS 2.NP

Dátum :	12/2021	Stupeň :	P.S.P.
Zák. č. :	2021/108	Formát :	6xA4
Číslo výkresu :	ZT04	Mierka	1:50