
POZDĹŽNY PROFIL VODOVODNEJ PRÍPOJKY


M 1:100

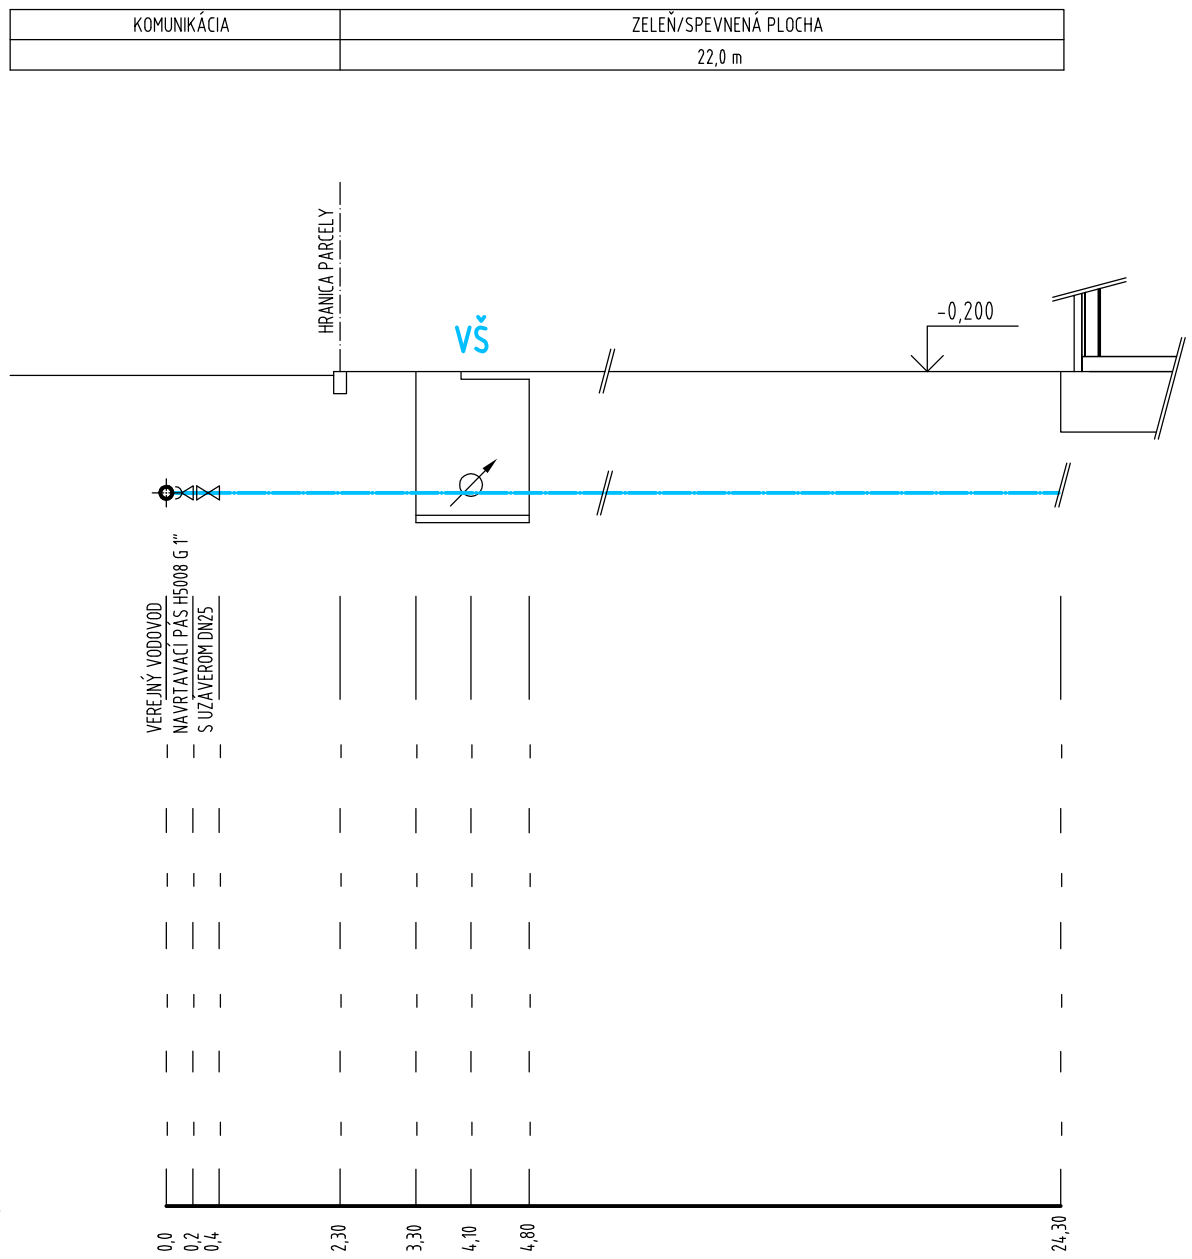

POZNÁMKA:

- VÝŠKOVÁ KÓTA DNA POTRUBIA V MIESTE NAPOJENIA PRÍPOJKY SA UPRESNÍ PODĽA SKUTOČNEJ HĹBKY VEREJNÉHO VODOVODU RUČNOU SONDOU
- PO CELEJ DĹŽKE PRÍPOJKY Z HDPE VIESŤ VYHLADÁVACÍ VODIČ CY 0,4
- TECHNICKÁ SPRÁVA JE NEODDELITEĽNOU SÚČASŤOU PROJEKTOVEJ DOKUMENTÁCIE .

PRIEČNY REZ ULOŽENIA POTRUBIA VO VÝKOPE
VODOVOD HDPE DN40 (ø50x4,6)
M 1:25

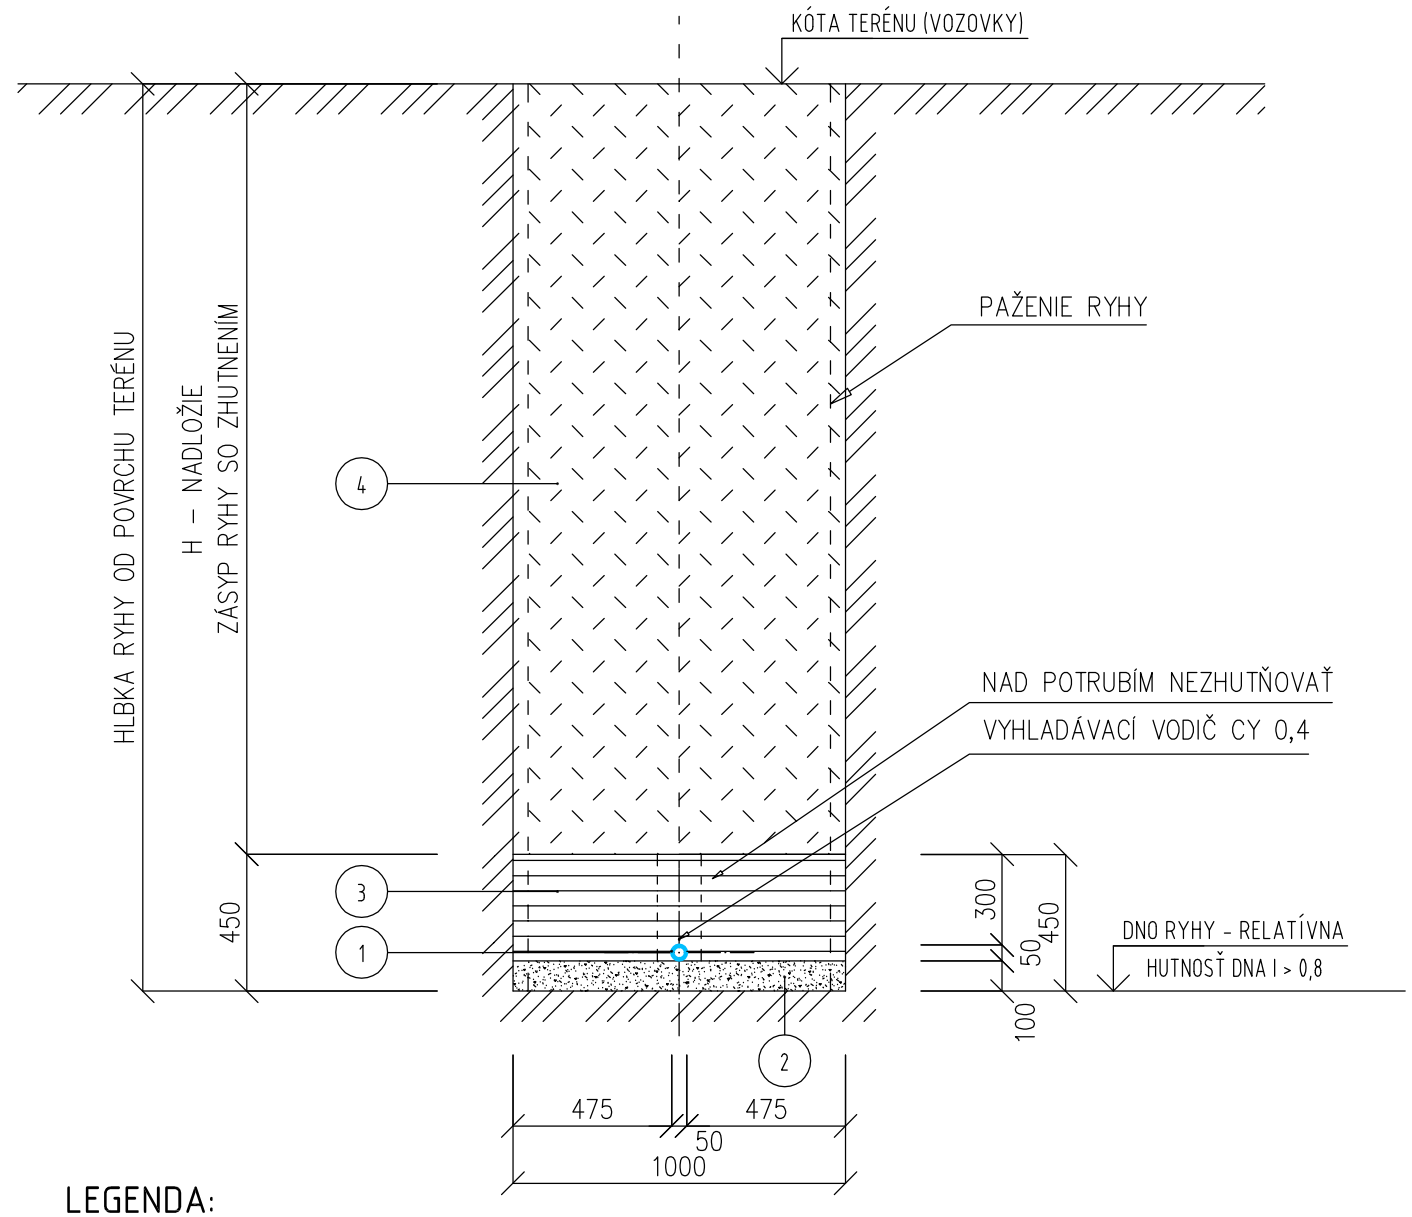

LEGENDA:

1	VODOVODNÉ POTRUBIE DN40 HDPE (50 x 4,6)
2	LÔŽKO Z PIESKU HR. 100 mm (PIESČITÝ ŠTRK MAX. ZRNO 20 mm)
3	ZHUTNENÝ OBSYP - MAX. ZRNO 20mm, PO VRSTVÁCH MAX 150 mm DO VÝŠKY 300 mm NAD VRCHOL RÚRY, RELATÍVNA HUTNOSŤ = I Dmin > 0.8
4	ZHUTNENÝ ZÁSYP RYHY PREHODENOU ZEMINOU, RELATÍVNA HUTNOSŤ I Dmin (0,85-0,9)

PROJEKT PRE STAVEBNÉ POVOLENIE — **ZDRAVOTECHNIKA**

Hlavný inžnier projektu :	Ing. arch. Jozef Mališek
Projektant ZT :	Ing. Bálint Lancz
Vypracoval :	Ing. Anikó Madarászová
Investor :	ERIK MÁRTON, s.r.o., 97, 930 37 Lehnice

TZB PRO-REAL S.R.O.
PROJEKCIA A REALIZÁCIA TECHNICKÝCH ZARIADENÍ BUDOV
TEL. : 0915 042 546
E-MAIL : LANCZBALINT@GMAIL.COM

Dátum :	12/2021	Stupeň :	P.S.P.
Zák. č. :	2021/108	Formát :	2xA4

Názov stavby : PREDAJNÝ SKLAD ZDRAVÝCH POTRAVÍN

Miesto stavby : KAT. ÚZEMIE: JELKA, P.Č. 1390/3, 1390/13, 1390/15 a 1390/15

Obsah : VODOVODNÁ PRÍPOJKA, POZDĹŽNY PROFIL, PRIEČNY REZ

Číslo výkresu : ZT07

Mierka 1:100,1:25