
POZDĹŽNY PROFIL KANALIZAČNEJ PRÍPOJKY
M 1:100

POVRCH TERÉNU VZDIALENOSŤ[m]	KOMUNIKÁCIA	ZELEŇ/SPEVNENÁ PLOCHA	ZELEŇ/SPEVNENÁ PLOCHA
		4,35 m	16,85 m

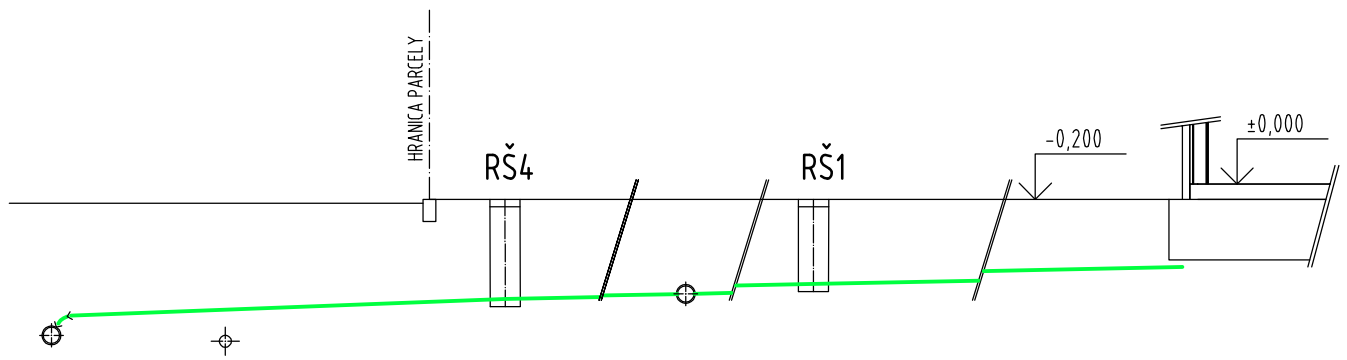


	EXISTUJÚCA VEREJNÁ SPLAŠKOVÁ KANALIZÁCIA	EXISTUJÚCI VEREJNÝ VODOVOD				
KÓTA UPRAVENÉHO TERÉNU						
HĹBKA VÝKOPU DNA POTRUBIA						
KÓTA DNA POTRUBIA	-1,800		-1,680		-1,390	
KÓTA DNA VÝKOPU (+LÔŽKO)						
ZROVN. ROVINA						
STANIČENIE (m)	0,0	2,30	5,00	6,00	9,35	20,25 26,20

MATERIÁL-DN(mm)	PVC DN150 (160x4,0mm)		PVC DN150		PVC DN125 (125x3.2mm)	
SPÁD-DL(m)	3-10%	6,00	2%	3,35m	2%	16,85m
	VEREJNÁ ČASŤ PRÍPOJKY		DOMOVÁ ČASŤ PRÍPOJKY			

POZNÁMKA:
- VÝŠKOVÁ KÓTA DNA POTRUBIA V MIESTE NAPOJENIA PRÍPOJKY SA UPRESNÍ PODĽA SKUTOČNEJ HĹBKY VEREJNEJ KANALIZÁCIE RUČNOU SONDOU
- TECHNICKÁ SPRÁVA JE NEODDELITEĽNOU SÚČASŤOU PROJEKTOVEJ DOKUMENTÁCIE .

PRIEČNY REZ ULOŽENIA POTRUBIA VO VÝKOPE
KANALIZÁCIA DN 160 PVC
M 1:25

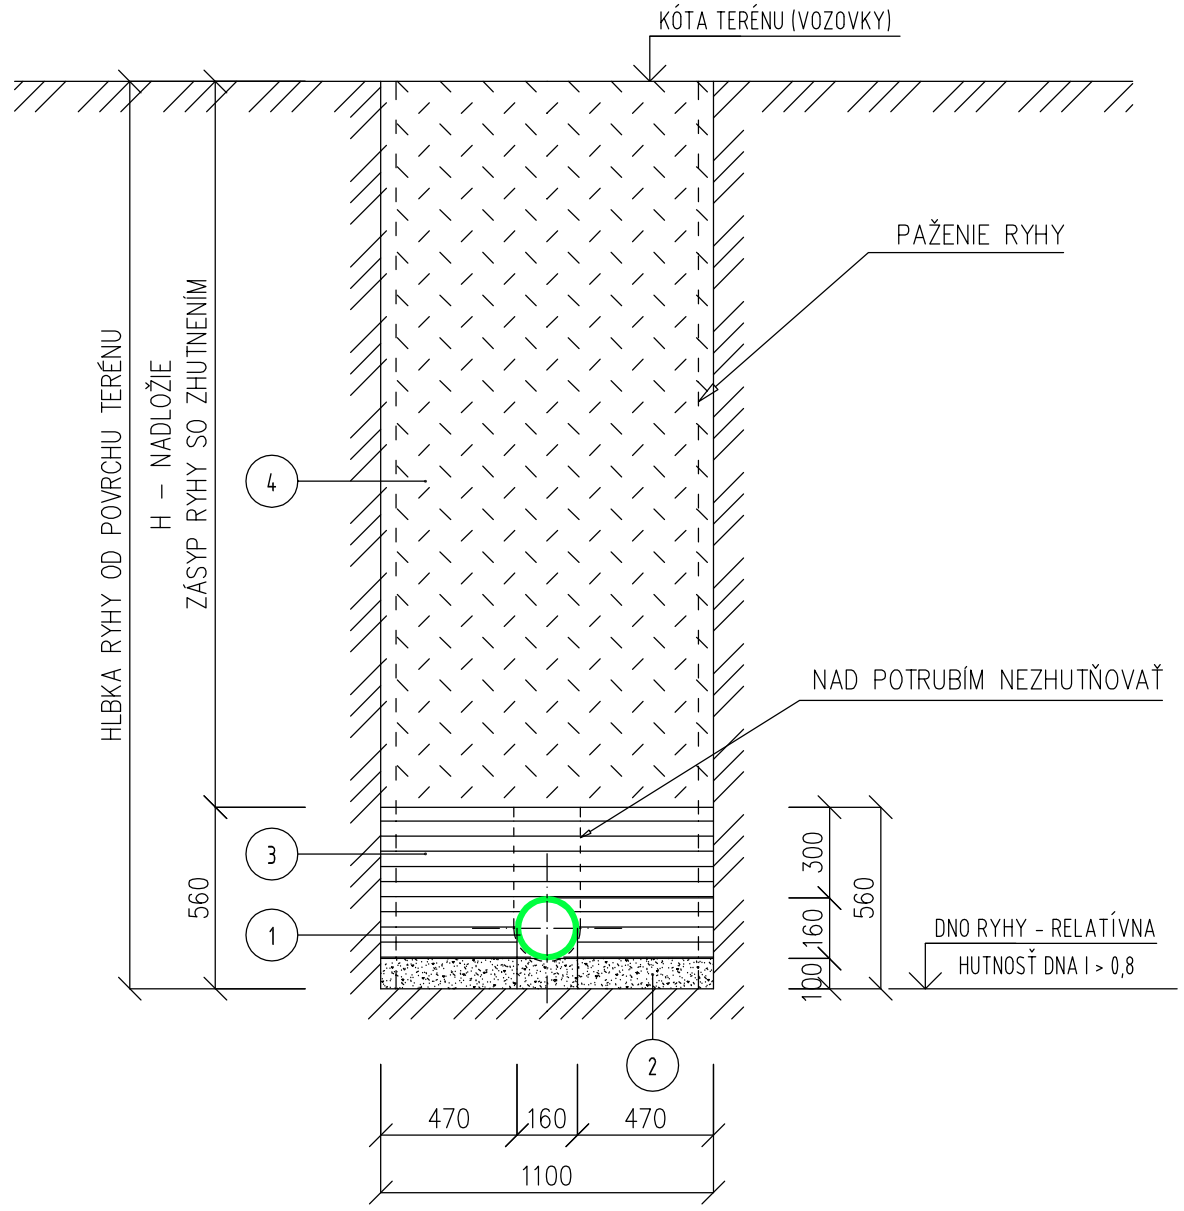

LEGENDA:

1	KANALIZAČNÁ RÚRA DN150 PVC (160 x4,0)
2	LÔŽKO Z PIESKU HR. 100 mm (PIESČITÝ ŠTRK MAX. ZRNO 20 mm)
3	ZHUTNENÝ OBSYP - MAX. ZRNO 20mm, PO VRSTVÁCH MAX 150 mm DO VÝŠKY 300 mm NAD VRCHOL RÚRY, RELATÍVNA HUTNOSŤ = I Dmin > 0.8
4	ZHUTNENÝ ZÁSYP RYHY PREHODENOU ZEMINOU, RELATÍVNA HUTNOSŤ I Dmin (0,85-0,9)

PROJEKT PRE STAVEBNÉ POVOLENIE — **ZDRAVOTECHNIKA**

Hlavný inžnier projektu :	Ing. arch. Jozef Mališek
Projektant ZT :	Ing. Bálint Lancz
Vypracoval :	Ing. Anikó Madarászová
Investor :	ERIK MÁRTON, s.r.o., 97, 930 37 Lehnice

TZB PRO-REAL S.R.O.
PROJEKCIA A REALIZÁCIA TECHNICKÝCH ZARIADENÍ BUDOV
TEL. : 0915 042 546
E-MAIL : LANCZBALINT@GMAIL.COM

Názov stavby : PREDAJNÝ SKLAD ZDRAVÝCH POTRAVÍN

Miesto stavby : KAT. ÚZEMIE: JELKA, P.Č. 1390/3, 1390/13, 1390/15 a 1390/15

Obsah : KANALIZAČNÁ PRÍPOJKA, POZDĹŽNY PROFIL, PRIEČNY REZ

Dátum :	12/2021	Stupeň :	P.S.P.
Zák. č. :	2021/108	Formát :	2xA4

Číslo výkresu : ZT09

Mierka 1:100,1:25