

POŽIARNA NÁDRŽ 35m3


REZ A-A´

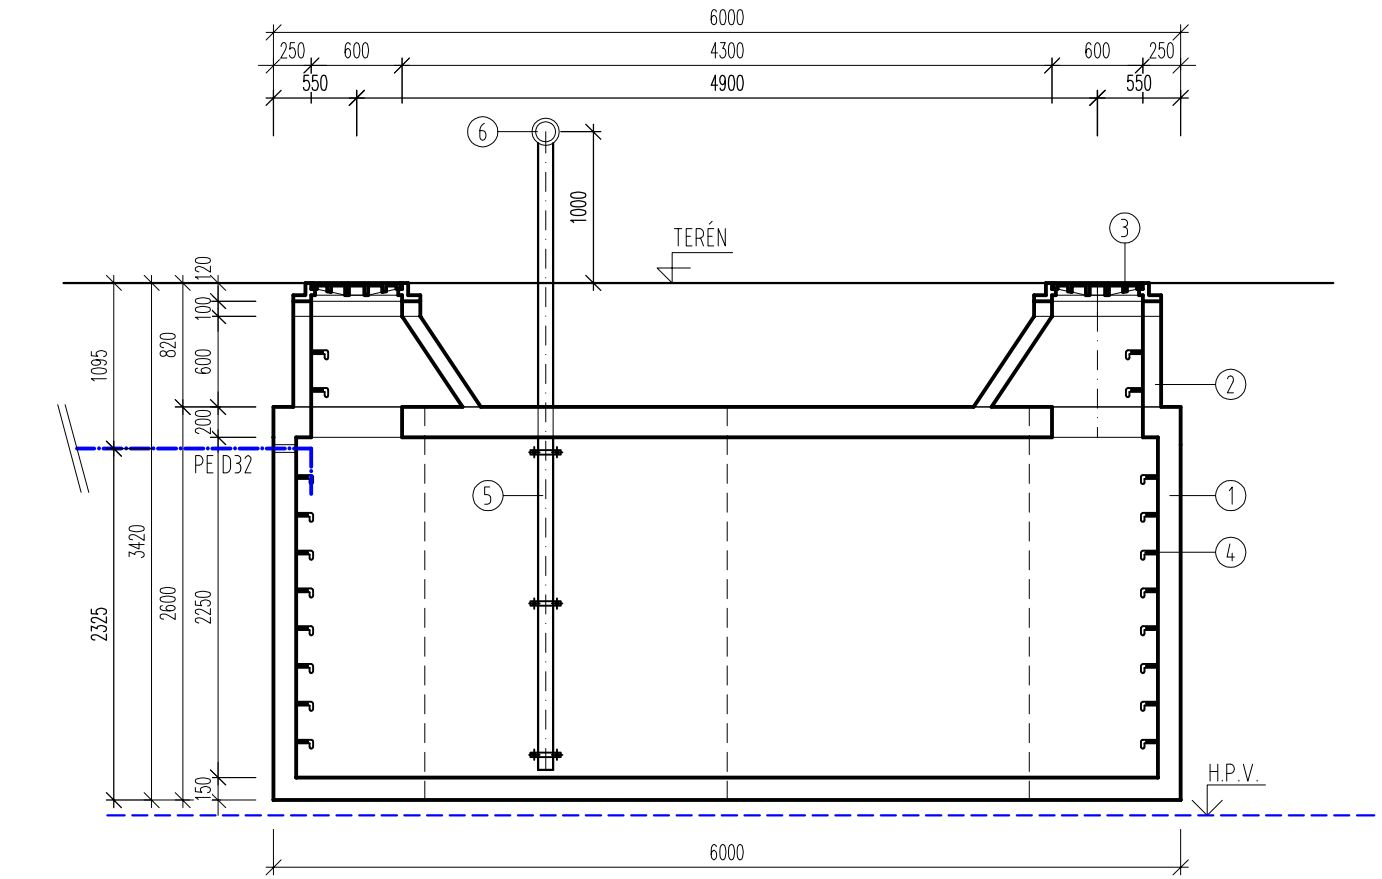

REZ B-B´

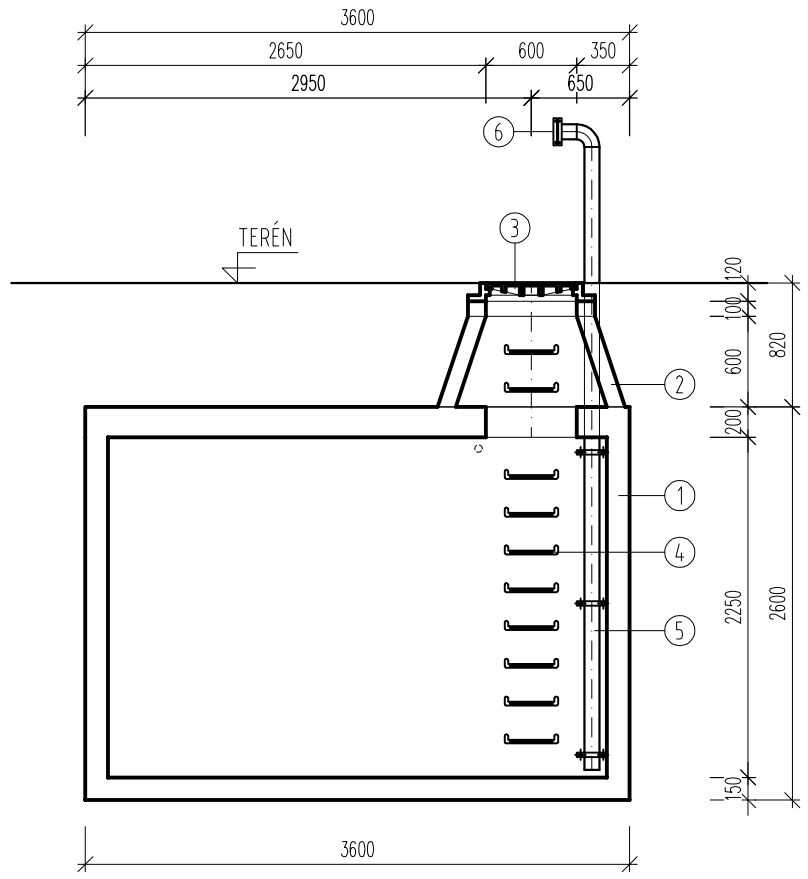

PÔDORYS

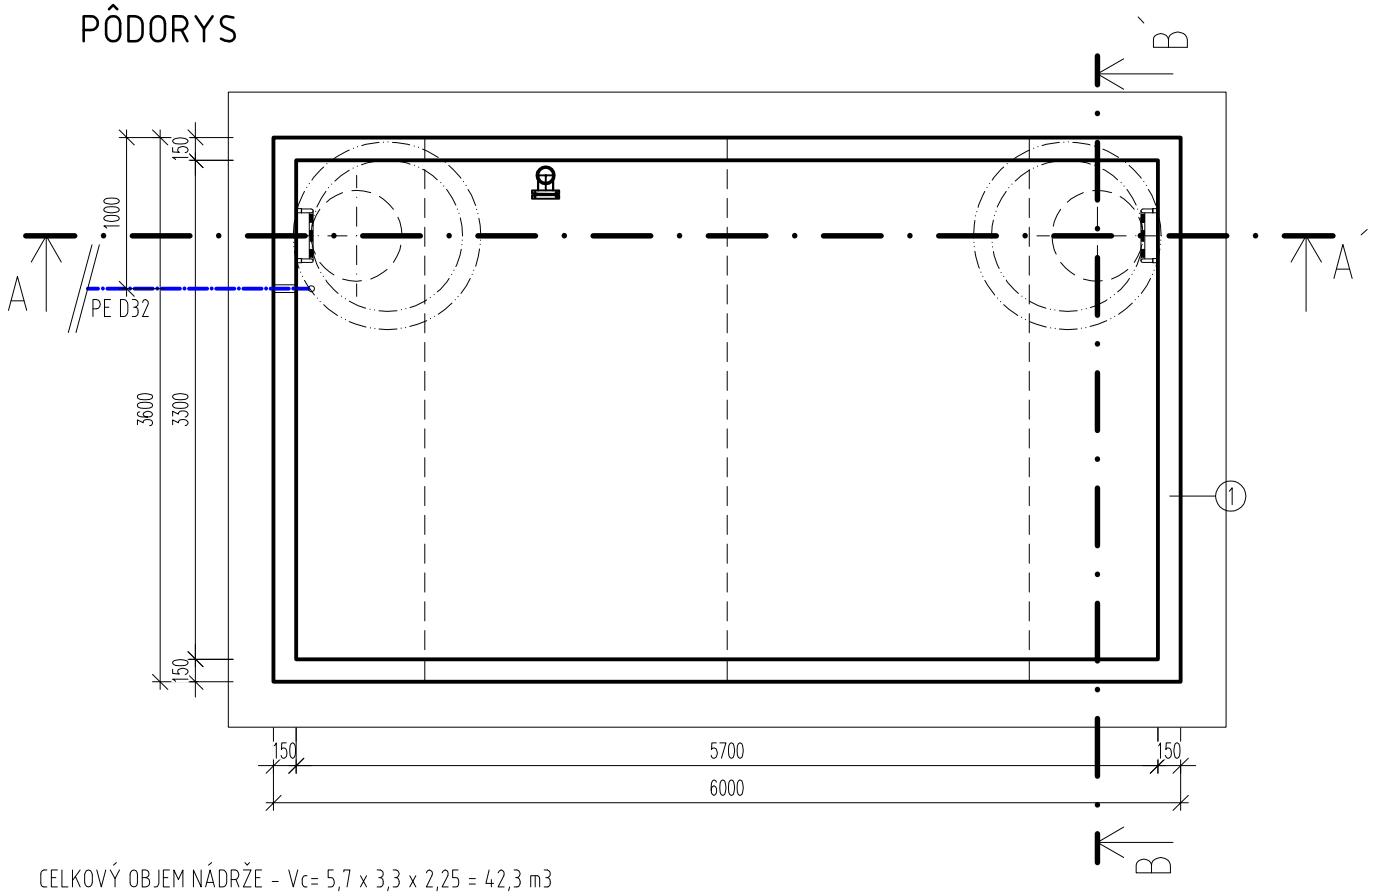

CELKOVÝ OBJEM NÁDRŽE - Vc= 5,7 x 3,3 x 2,25 = 42,3 m3
Betón C 30/37 - v súlade s STN EN 206-1
Oceľová výstuž 10 505 (R)

OZ.	NÁZOV POLOŽKY
1	BETÓNOVÁ POŽIARNA NÁDRŽ, VONK. ROZMERY: 6,0 x 3,6 x 2,6 m
2	BETÓNOVÝ KÓNUS DN1000-625/600/120, VÝŠKA 600mm
3	LIATINOVÝ POKLOP ŠACHTY KRUHOVÝ DN600
4	VIDLICOVÉ STÚPADLO STN 136350
5	NEREZOVÉ SACIE POTRUBIE DN100 UCHYTENÉ DO STENY STUDNE
6	RÝCHLOSPOJKA PRE NAPOJENIE NASÁVACEJ HADICE HASIACEJ TECHNIKY DN100 + ZÁTKA
7	VODOVODNÉ POTRUBIE HDPE D32 SDR11 PN16 PRIVEDENÉ ZO STUDNE

POZNÁMKY

POŽIARNA NÁDRŽ JE NVARHNUTÁ AKO HOTOVÝ VÝROBOK OD SPOLOČNOSTI KLARTEC, TYP: KL PN 35
TECHNICKÁ SPRÁVA JE NEODDELITEĽNOU SÚČASŤOU PROJEKTOVEJ DOKUMENTÁCIE.

PROJEKT PRE STAVEBNÉ POVOLENIE — **ZDRAVOTECHNIKA**

Hlavný inžnier projektu :	Ing. arch. Jozef Mališek
Projektant ZT :	Ing. Bálint Lancz
Vypracoval :	Ing. Anikó Madarászová
Investor :	ERIK MÁRTON, s.r.o., 97, 930 37 Lehnice

TZB PRO-REAL S.R.O.
PROJEKCIA A REALIZÁCIA TECHNICKÝCH ZARIADENÍ BUDOV
TEL. : 0915 042 546
E-MAIL : LANCZBALINT@GMAIL.COM

Názov stavby :	PREDAJNÝ SKLAD ZDRAVÝCH POTRAVÍN	Dátum : 12/2021	Stupeň : P.S.P.
Miesto stavby :	KAT. ÚZEMIE: JELKA, P.Č. 1390/3, 1390/13, 1390/15 a 1390/15	Zák. č. : 2021/108	Formát : 2xA4
Obsah :	POŽIARNA NÁDRŽ 35m3	Číslo výkresu : ZT11	Mierka 1:50