
SCHÉMA ZAPOJENIA ZDROJA TEPLA M 1:25

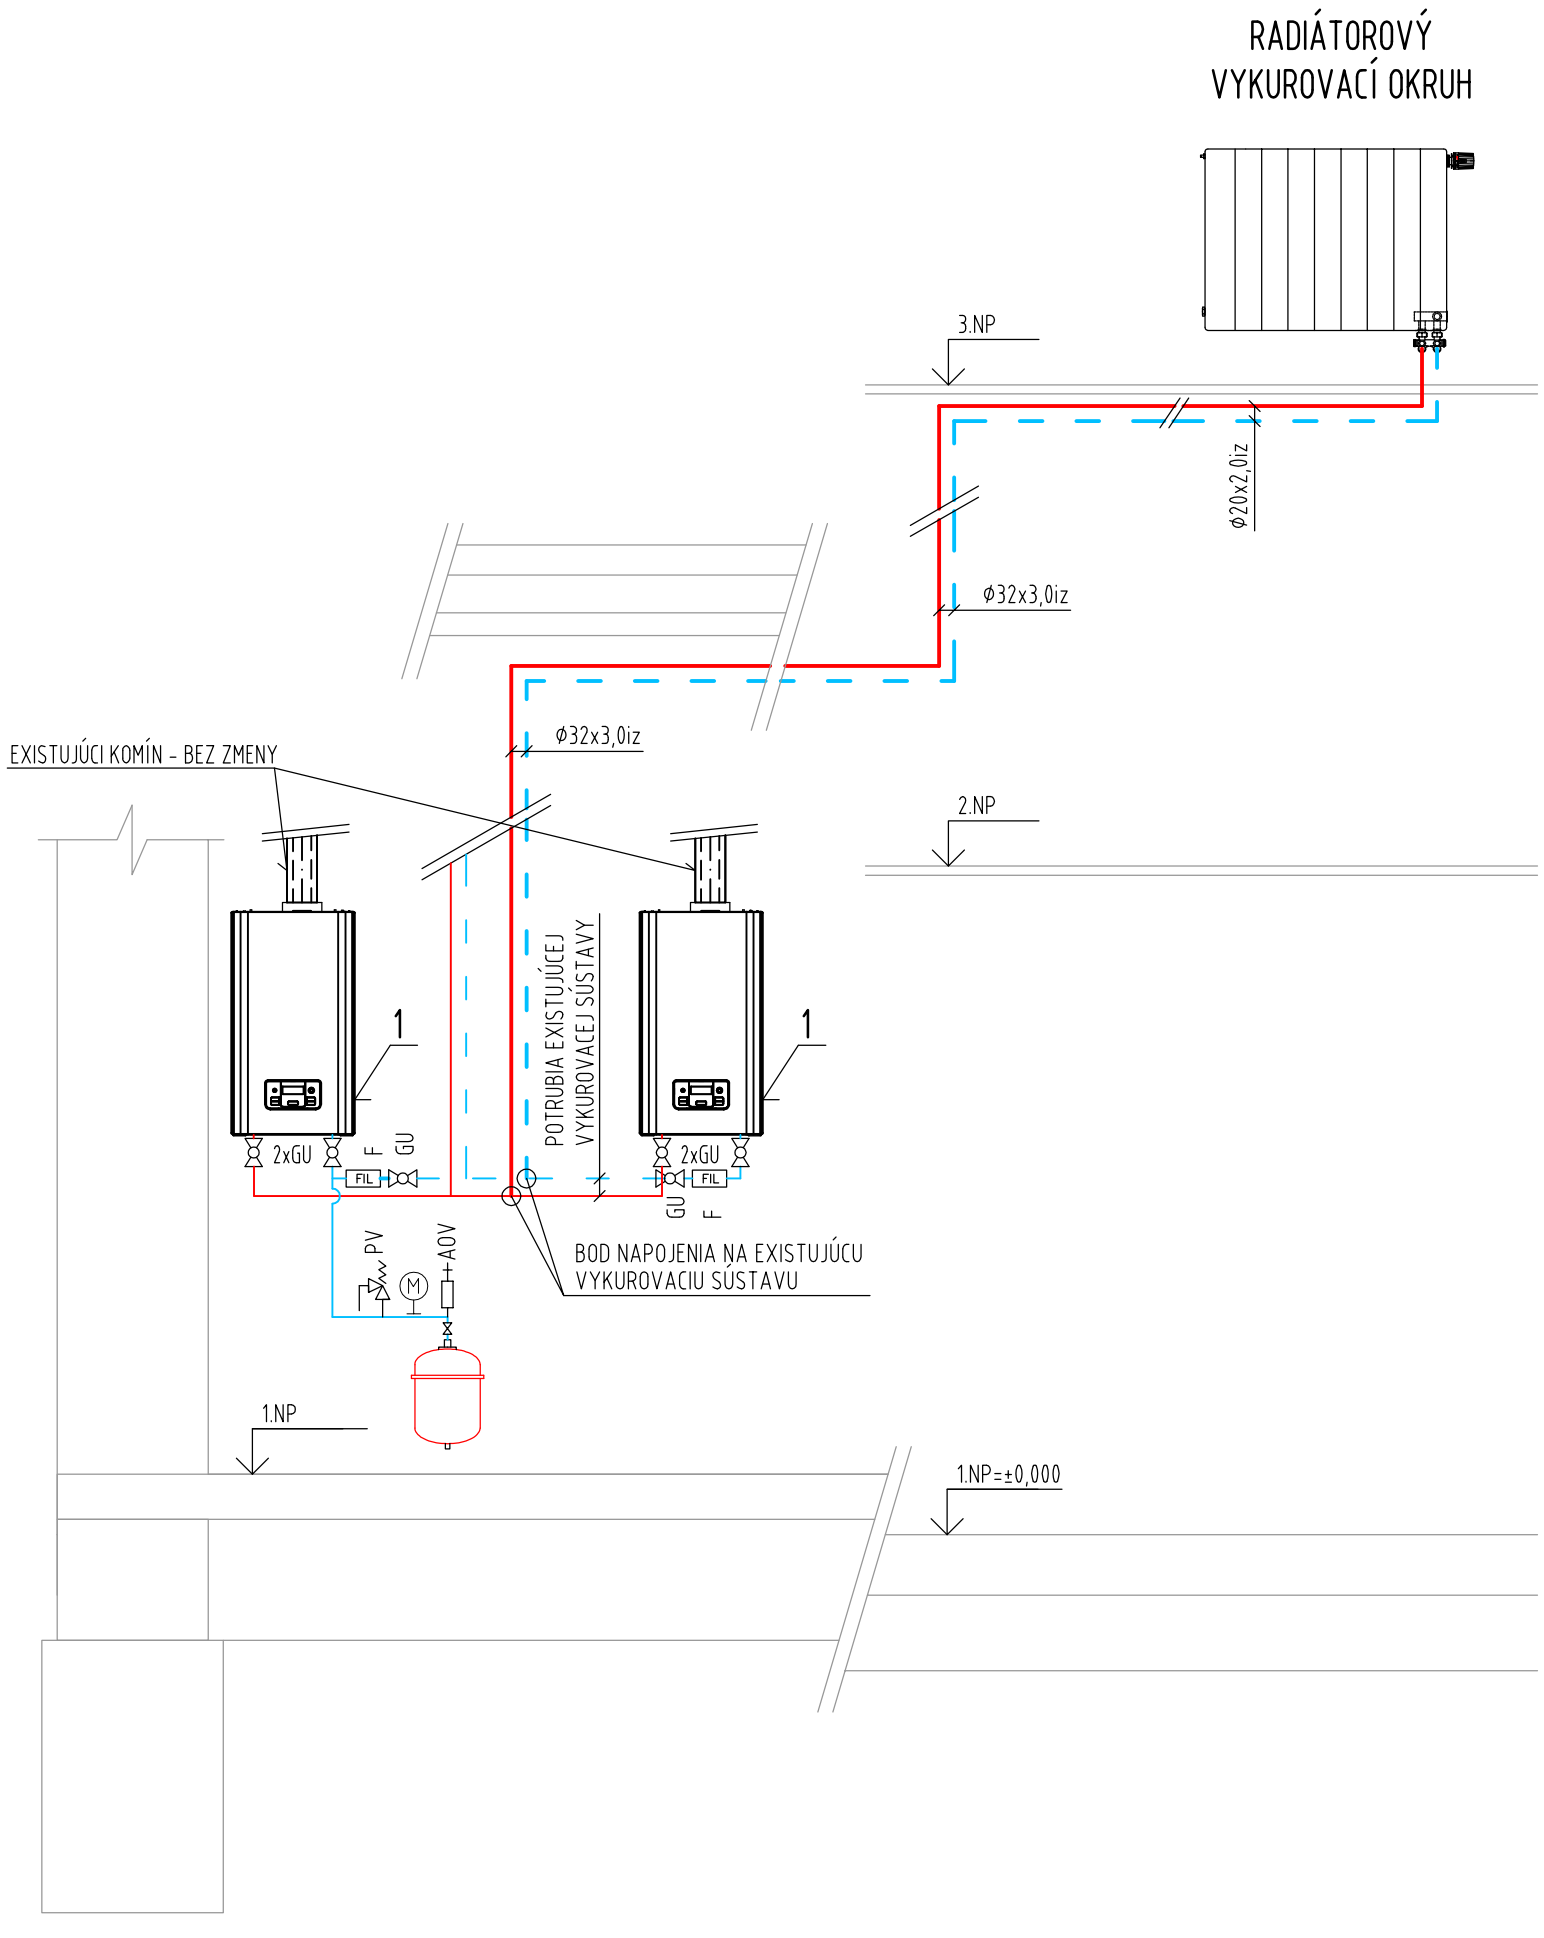

LEGENDA VYKUROVANIA

1	EXISTUJÚCI NÁSTENNÝ PLYNOVÝ KONDENZAČNÝ KOTOL PROTHERM LEOPARD 24 BTV
Φ32x3,0iz	PRÍVODNÉ ZAIZOLOVANÉ PLASTOHLINÍKOVÉ POTRUBIE IVAR. ALPEX DUO (PE-AL-PE) PRE RADIÁTOROVÉ VYKUROVANIE VRATNÉ ZAIZOLOVANÉ PLASTOHLINÍKOVÉ POTRUBIE IVAR. ALPEX DUO (PE-AL-PE) PRE RADIÁTOROVÉ VYKUROVANIE PRI PRECHODOCH CEZ DILATAČNÉ ŠPÁRY A CEZ STAVEBNÉ KONŠTR. MONTOVAŤ V CHRÁNIČKE
F	HYDRO-CYKLONOVÝ A MAGNETICKÝ FILTER
GU	GUĽOVÝ UZÁVER KÚRENÁRSKY
PV	POISTNÝ VENTIL
VK	VYPÚŠŤACÍ A NAPÚŠŤACÍ KOHÚT
M	MANOMETER
AOV	AUTOMATICKÝ ODVZDUŠŇOVACÍ VENTIL

POZNÁMKY

NAVRHOVANÝ TEPLOTNÝ SPÁD VYKUROVACÍCH TELIES: 65/55°C.
TECHNICKÁ SPRÁVA JE NEODDELITEĽNOU SÚČASŤOU PROJEKTOVEJ DOKUMENTÁCIE.

PROJEKT PRE STAVEBNÉ POVOLENIE — **VYKUROVANIE**

Hlavný inžnier projektu :	Ing. arch. Jozef Mališek
Projektant UK :	Ing. Bálint Lancz
Vypracoval :	Ing. Anikó Madarászová
Investor :	ERIK MÁRTON, s.r.o., 97, 930 37 Lehnice

TZB PRO-REAL S.R.O.
PROJEKCIA A REALIZÁCIA
TECHNICKÝCH ZARIADENÍ BUDOV
TEL. : 0915 042 546
E-MAIL : LANCZBALINT@GMAIL.COM

Názov stavby :	PREDAJNÝ SKLAD ZDRAVÝCH POTRAVÍN		
Miesto stavby :	KAT. ÚZEMIE: JELKA, P.Č. 1390/3, 1390/13, 1390/15 a 1390/15		
Dátum :	12/2021	Stupeň :	P.S.P.
Zák. č. :	2021/108	Formát :	2xA4
Obsah :	SCHÉMA ZAPOJENIA ZDROJA TEPLA	Číslo výkresu :	UK03
		Mierka	1:25