
DETAIL ZAPOJENIA
REBRÍKOVÉHO VYKURUVACIEHO TELESA M 1:10

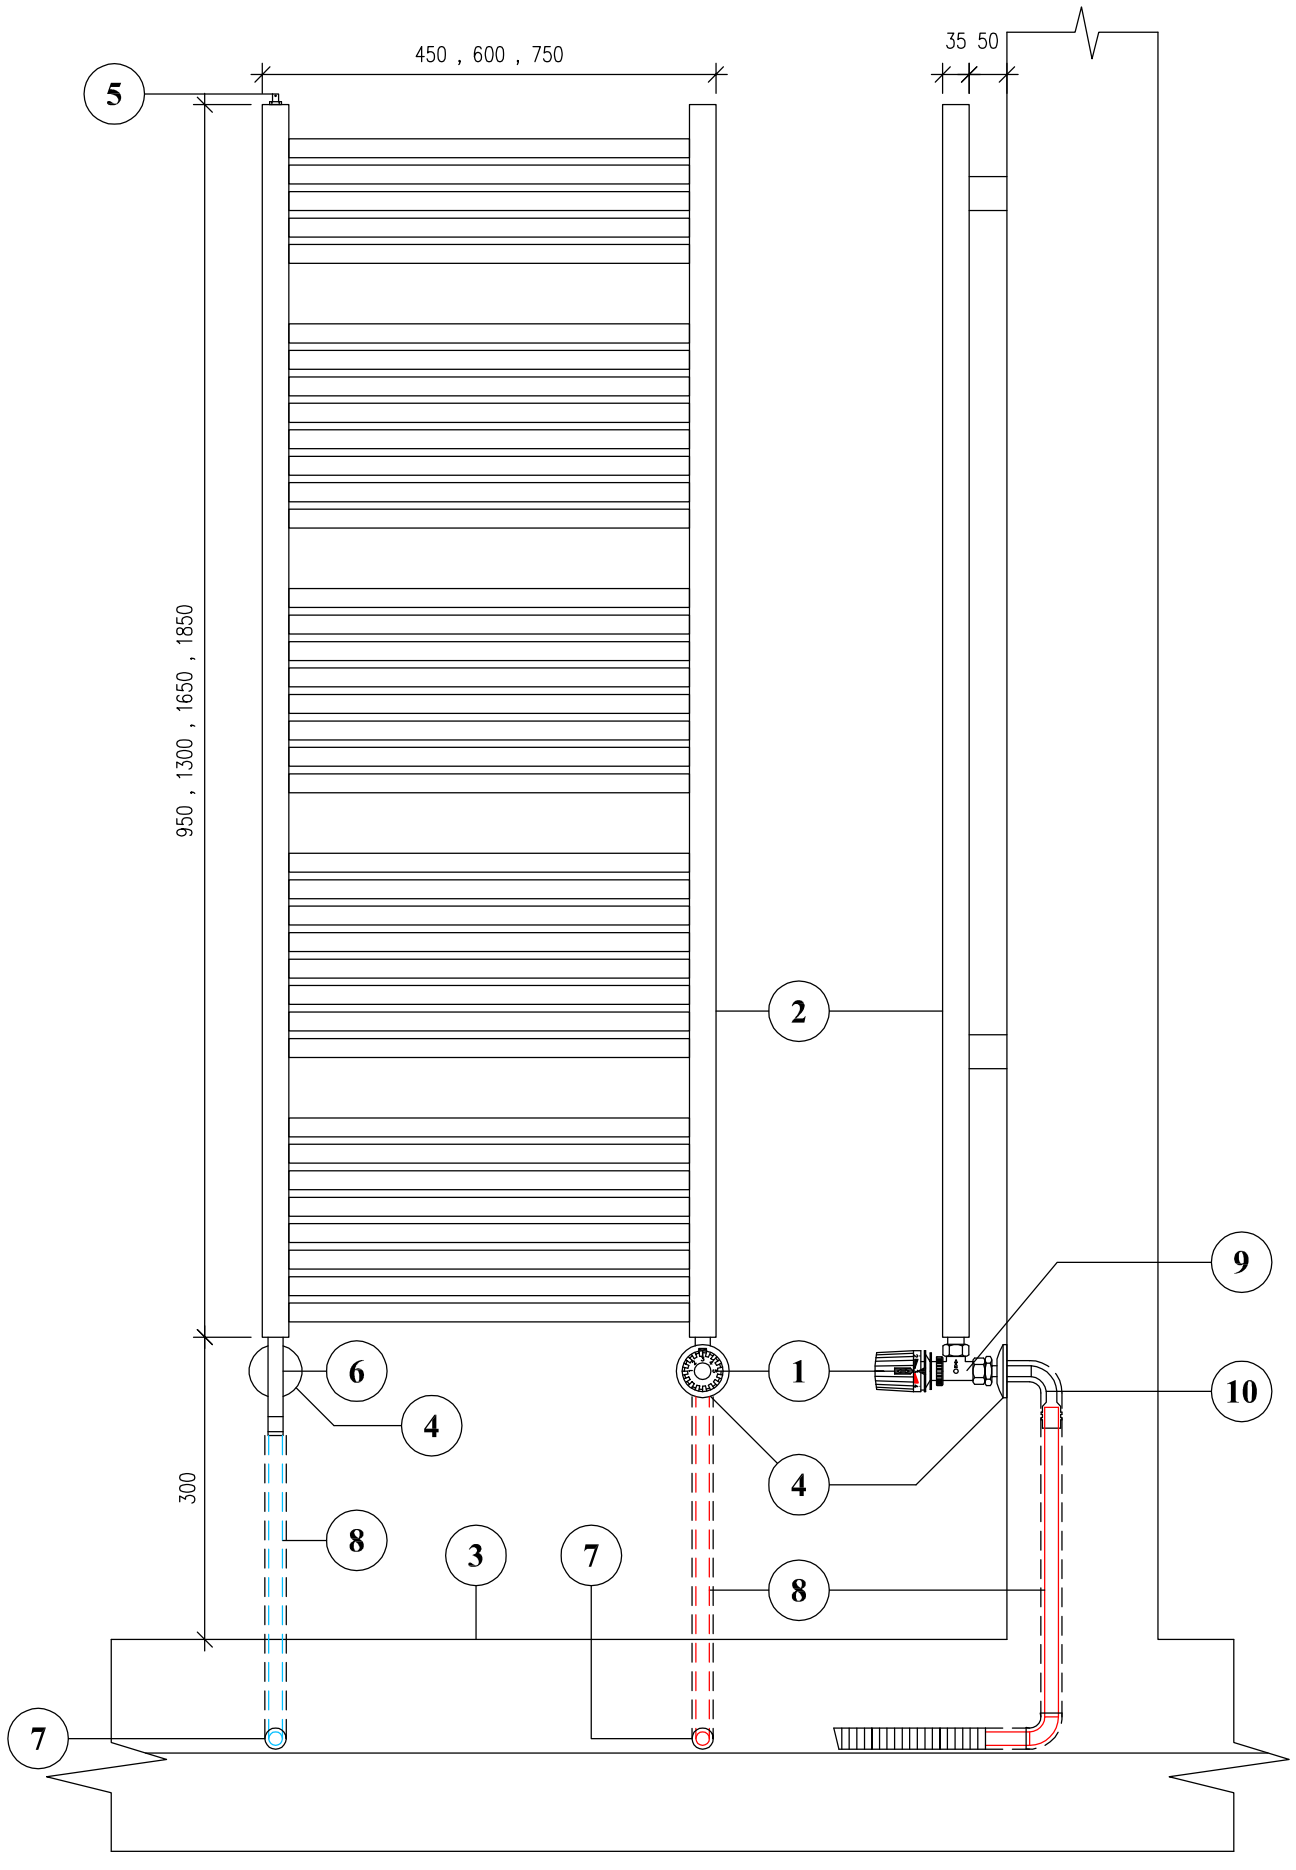

LEGENDA

1	VYHRIEVACIE KÚPELŇOVÉ REBRÍKOVÉ TELESO
2	PODLAHA
3	ODVZDUŠNENIE VYKUROVACIEHO TELESA
4	HERZ VUA 40 – JEDNOBODOVÝ TERMOSTATICKÝ VENTIL ROHOVÝ DN15 PRE PRIPOJENIE REBRÍKOVÉHO VYKUROVACIEHO TELESA
5	HERZ TERMOSTATICKÁ HLAVICA
6	PRÍVODNÉ VYKUROVACIE POTRUBIE – PLASTOHLINÍK 16x2.0mm (PE–AL–PE)
7	VRATNÉ VYKUROVACIE POTRUBIE – PLASTOHLINÍK 16x2.0mm (PE–AL–PE)
8	VARIABILNÁ ROZETA NA PREKRYTIE VYÚSTENIA PRÍPOJOK
9	ELEKTRICKÉ VYKUROVACIE TELESO S TERMOSTATOM, VÝKON 500W, TYP P.M.H. EL 05E S ROVNÝM KÁBLOM DLŽKY 1m URČENÉ PRE PRIAME ZAPOJENIE DO ELEKTRICKEJ SIETE. PRE ZAPOJENIE DO ZÁSUVKY JE MOŽNÉ DOPLNIŤ TERMOSTATOM ALEBO LEN JEDNODUCHÝM VYPÍNAČOM. PREVÁDZKOVÉ NAPATIE 230 V, PRIPOJOVACÍ ZÁVIT G½".

POZNÁMKY

TECHNICKÁ SPRÁVA JE NEODDELITEĽNOU SÚČASŤOU PROJEKTOVEJ DOKUMENTÁCIE.

PROJEKT PRE STAVEBNÉ POVOLENIE — **VYKUROVANIE**

Hlavný inžnier projektu :	Ing. arch. Jozef Mališek
Projektant UK :	Ing. Bálint Lancz
Vypracoval :	Ing. Anikó Madarászová
Investor :	ERIK MÁRTON, s.r.o., 97, 930 37 Lehnice

TZB PRO-REAL S.R.O.
PROJEKCIA A REALIZÁCIA TECHNICKÝCH ZARIADENÍ BUDOV
TEL. : 0915 042 546
E-MAIL : LANCZBALINT@GMAIL.COM

Názov stavby :	PREDAJNÝ SKLAD ZDRAVÝCH POTRAVÍN
Miesto stavby :	KAT. ÚZEMIE: JELKA, P.Č. 1390/3, 1390/13, 1390/15 a 1390/15
Obsah :	DETAIL REBRÍKOVÉHO RADIÁTORA

Dátum :	12/2021	Stupeň :	P.S.P.
Zák. č. :	2021/108	Formát :	2xA4
Číslo výkresu :	UK04	Mierka	1:10