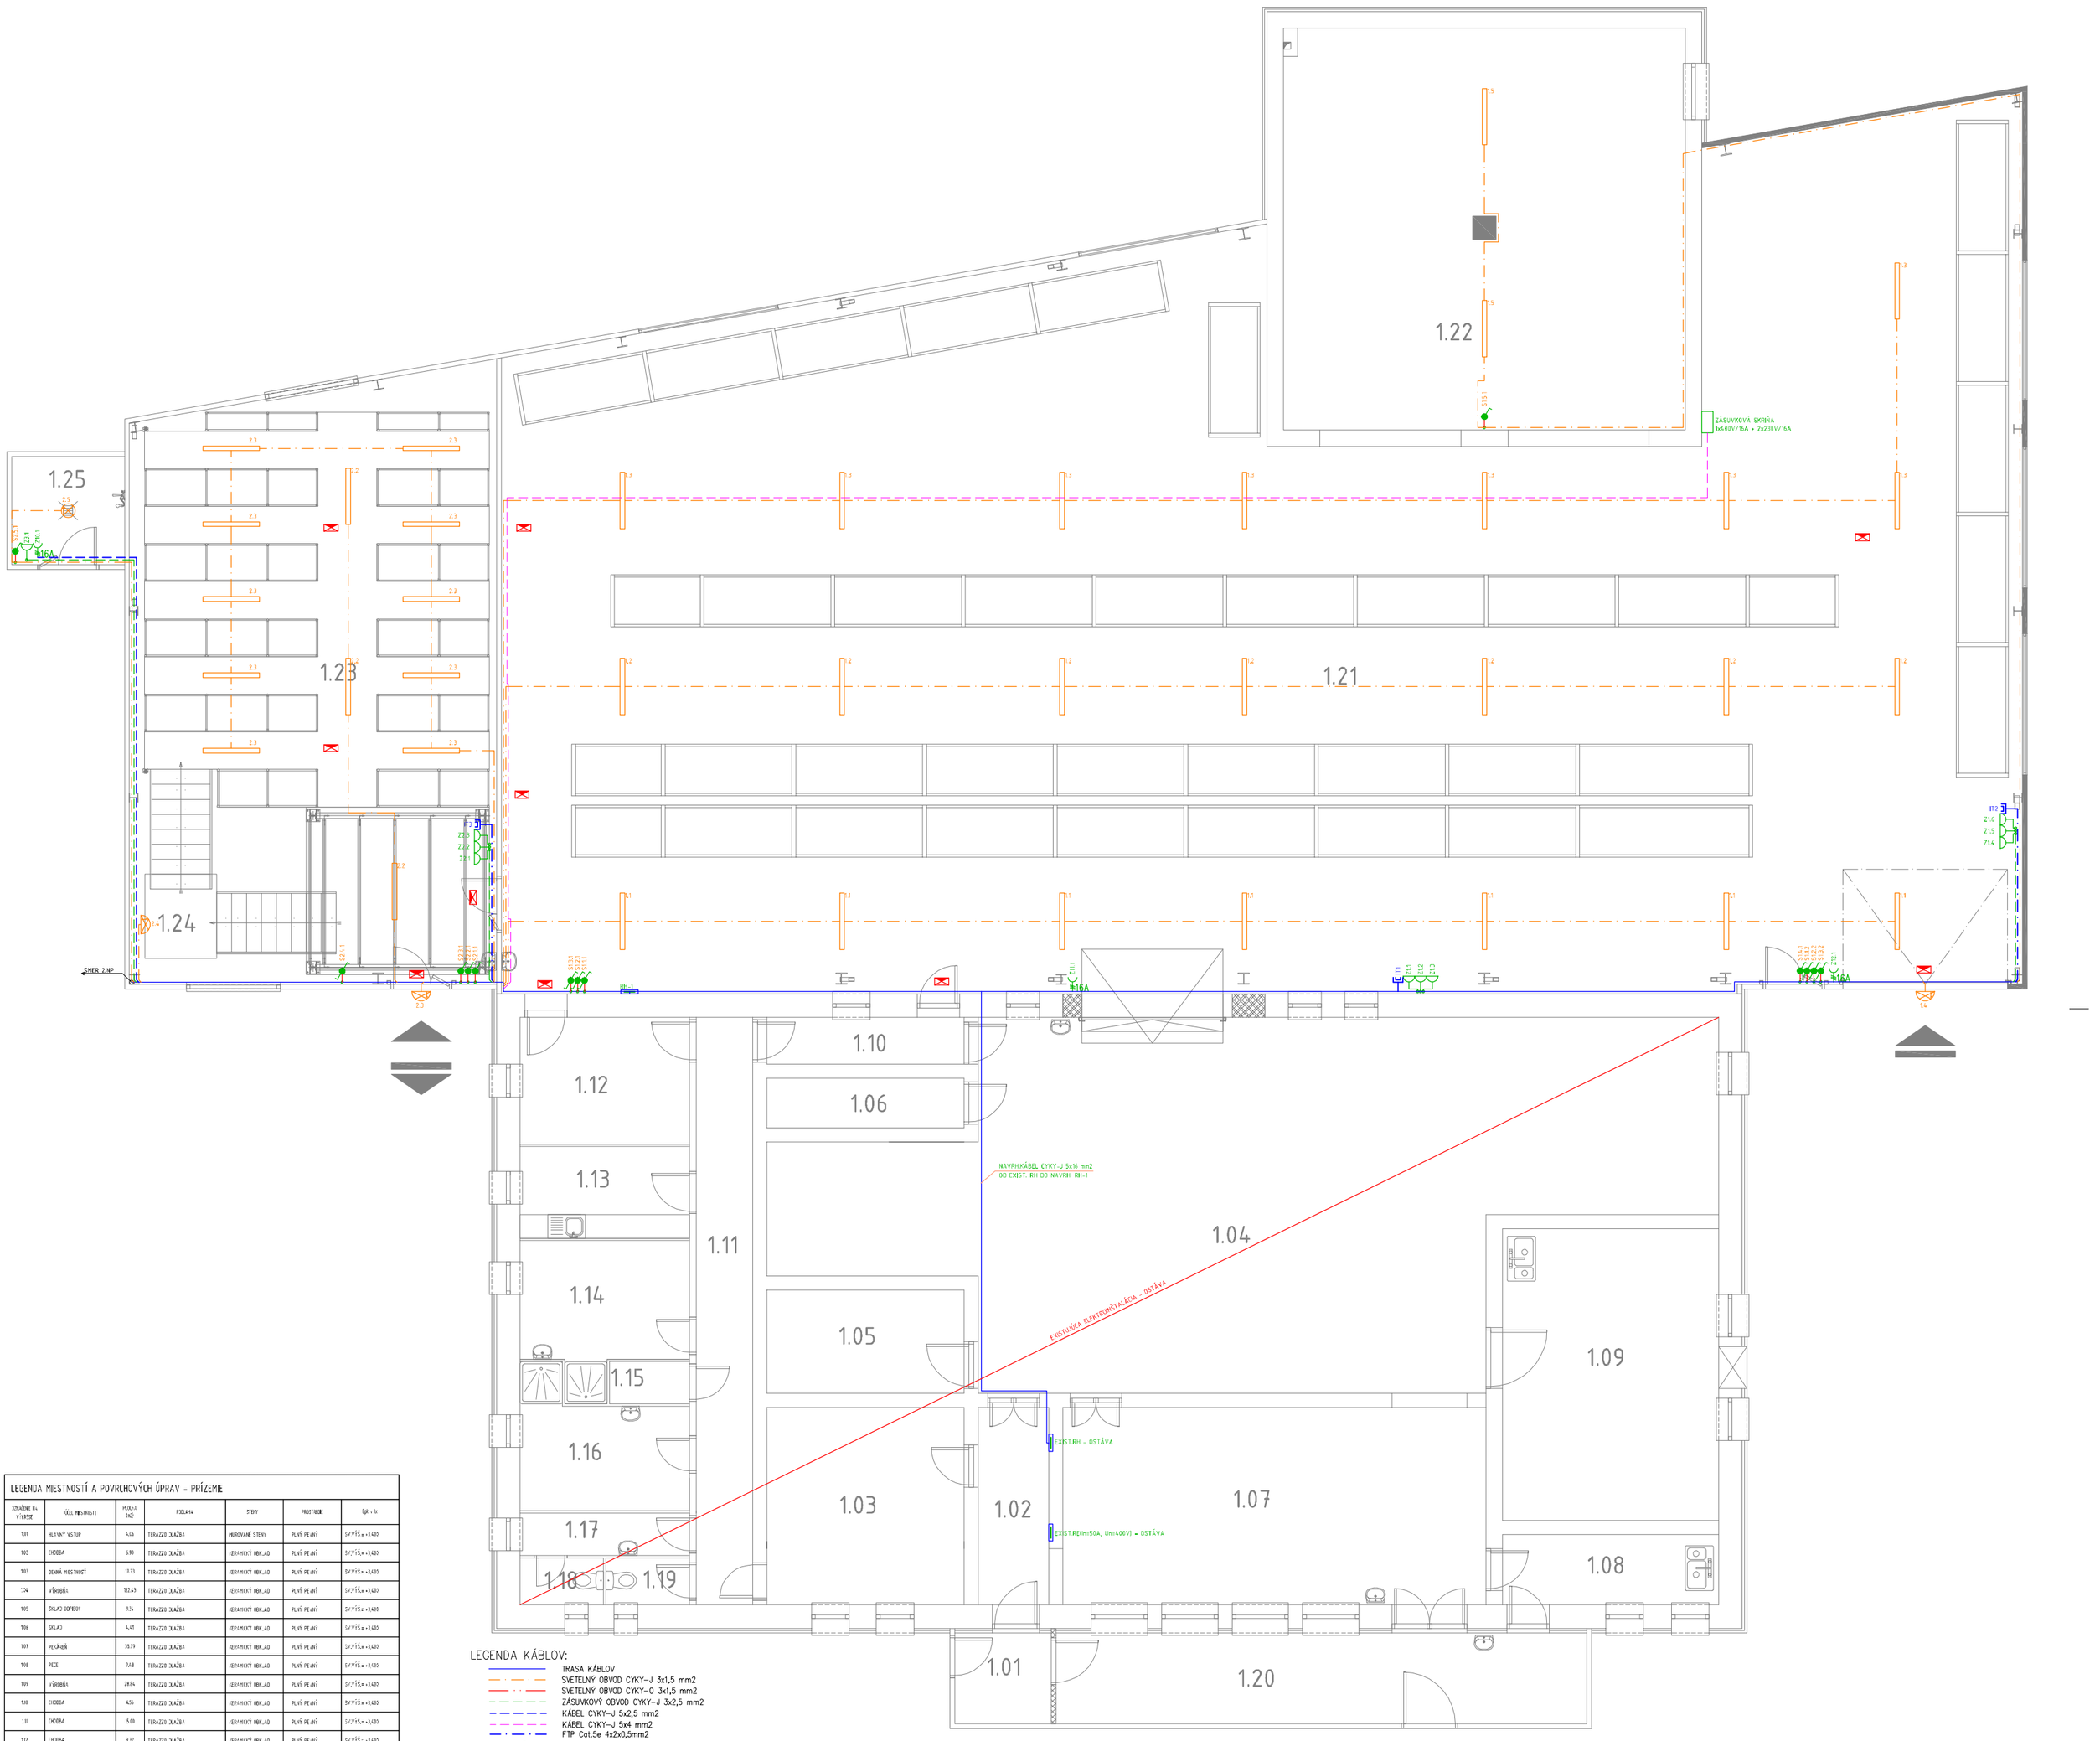


LEGENDA KÁBLOV:

- TRASA KÁBLOV
- SVETELNÝ OBVOD CYKY–J 3x1,5 mm2
- SVETELNÝ OBVOD CYKY–O 3x1,5 mm2
- ZÁSUVKOVÝ OBVOD CYKY–J 3x2,5 mm2
- KÁBEL CYKY–J 5x2,5 mm2
- KÁBEL CYKY–J 5x4 mm2
- FTP Cat.5e 4x2x0,5mm2
- POSPOJOVANIE CYA 6 mm2 V OCHRANNEJ TRÚBKE
- KÁBEL PRE NÚDZOVÉ OSVETLENIE N2XH–J 3x1,5mm2

LEGENDA PRÍSTROJOV:

- Sx.x.x JEDNOPÓLOVÝ SPÍNAČ Č.1, 230 V/10 A, IP55 NA POVRCH
- Sx.x.x STRIEDAVÝ PREPÍNAČ Č.6, 230 V/10 A, IP55 NA POVRCH
- Zx.x ZÁSUVKA 230 V/16 A, IP55 NA POVRCH
- Zx.x ZÁSUVKA 400 V/16 A, IP44
- ITx DATOVÁ ZÁSUVKA 2xRJ45, IP55 NA POVRCH
- RH-1 HLAVNÝ ROZVÁDZAČ PRÍSTAVBY IP 55/20, Un=400 V
- RH EXIST.HLAVNÝ ROZVÁDZAČ IP 40/20, Un=400 V

LEGENDA SVIETIDIEL:

- STROPNÉ PRIEMYSELNÉ LED SVIETIDLO, IP65, 230 V/41 W
- STROPNÉ LED SVIETIDLO, IP65, 230 V/18 W
- NÁSTENNÉ LED SVIETIDLO, IP44, 230 V/20 W
- LED NÚDZOVÉ SVIETIDLO 3W 3H IP65

LEGENDA MIESTNOSTÍ A POVRCHOVÝCH ÚPRAV - PRÍZEMIE

OZNAČENIE M. V PÔDORYSE	ÚČEL MIESTNOSTI	PLOCHA [m2]	PODLAHA	STENY	PROSTREDIE	ÚPR. v tr.
1.01	HLAVNÝ VSTUP	4.06	TERAZZO ŽĽABA	MRIEKOVANÉ STENY	PLNÝ PEVNÝ	SV.VÝŠka +3.600
1.02	CHODBA	5.80	TERAZZO ŽĽABA	KERAMICKÝ OBKLADO	PLNÝ PEVNÝ	SV.VÝŠka +3.600
1.03	DENNÁ MIESTNOSŤ	11.73	TERAZZO ŽĽABA	KERAMICKÝ OBKLADO	PLNÝ PEVNÝ	SV.VÝŠka +3.600
1.04	VÝROBŇA	502.43	TERAZZO ŽĽABA	KERAMICKÝ OBKLADO	PLNÝ PEVNÝ	SV.VÝŠka +3.600
1.05	SKLAD ODPADU	9.14	TERAZZO ŽĽABA	KERAMICKÝ OBKLADO	PLNÝ PEVNÝ	SV.VÝŠka +3.600
1.06	SKLAD	4.43	TERAZZO ŽĽABA	KERAMICKÝ OBKLADO	PLNÝ PEVNÝ	SV.VÝŠka +3.600
1.07	PEKÁREŇ	38.39	TERAZZO ŽĽABA	KERAMICKÝ OBKLADO	PLNÝ PEVNÝ	SV.VÝŠka +3.600
1.08	PECE	7.68	TERAZZO ŽĽABA	KERAMICKÝ OBKLADO	PLNÝ PEVNÝ	SV.VÝŠka +3.600
1.09	VÝROBŇA	28.84	TERAZZO ŽĽABA	KERAMICKÝ OBKLADO	PLNÝ PEVNÝ	SV.VÝŠka +3.600
1.10	CHODBA	4.56	TERAZZO ŽĽABA	KERAMICKÝ OBKLADO	PLNÝ PEVNÝ	SV.VÝŠka +3.600
1.11	CHODBA	15.00	TERAZZO ŽĽABA	KERAMICKÝ OBKLADO	PLNÝ PEVNÝ	SV.VÝŠka +3.600
1.12	CHODBA	9.72	TERAZZO ŽĽABA	KERAMICKÝ OBKLADO	PLNÝ PEVNÝ	SV.VÝŠka +3.600
1.13	DENNÁ MIESTNOSŤ	7.82	TERAZZO ŽĽABA	KERAMICKÝ OBKLADO	PLNÝ PEVNÝ	SV.VÝŠka +3.600
1.14	ŠATŇA MUŽI	9.95	TERAZZO ŽĽABA	KERAMICKÝ OBKLADO	PLNÝ PEVNÝ	SV.VÝŠka +3.600
1.15	UPRATOVAČKA	1.53	TERAZZO ŽĽABA	KERAMICKÝ OBKLADO	PLNÝ PEVNÝ	SV.VÝŠka +3.600
1.16	ŠATŇA ŽENY	9.87	TERAZZO ŽĽABA	KERAMICKÝ OBKLADO	PLNÝ PEVNÝ	SV.VÝŠka +3.600
1.17	PREDSIEŇ WC	3.24	TERAZZO ŽĽABA	KERAMICKÝ OBKLADO	PLNÝ PEVNÝ	SV.VÝŠka +3.600
1.18	WC ŽENY	1.78	TERAZZO ŽĽABA	KERAMICKÝ OBKLADO	PLNÝ PEVNÝ	SV.VÝŠka +3.600
1.19	WC MUŽI	1.78	TERAZZO ŽĽABA	KERAMICKÝ OBKLADO	PLNÝ PEVNÝ	SV.VÝŠka +3.600
1.20	BALKÓN CHLAC.	22.21	TERAZZO ŽĽABA	MRIEKOVANÉ STENY	PLNÝ PEVNÝ	SV.VÝŠka +3.600
1.21	SKLAD SUROVÍN	418.83	P1 - PRIEMYSELNÁ BETÓNOVÁ POLAHA LIATA	HORIZONTÁLNE STENOVÉ SENDVIČOVÉ PANELY	NEÁ+	150
1.22	SKLAD SUROVÍN	72.97	BETÓNOVÉ PODLAHY	MRIEKOVANÉ STENY	NEÁ+	150
1.23	SKLAD HOTOVÝCH VÝROBKOV	454.62	P1 - PRIEMYSELNÁ BETÓNOVÁ POLAHA LIATA	HORIZONTÁLNE STENOVÉ SENDVIČOVÉ PANELY	NEÁ+	150
1.24	SCHODISKO	19.25	-	HORIZONTÁLNE STENOVÉ SENDVIČOVÉ PANELY	NEÁ+	200
1.25	UMÝVANIE PREPRAVIEK	3.52	P1 - BETÓNOVÁ POLAHA	HORIZONTÁLNE STENOVÉ SENDVIČOVÉ PANELY	NEÁ+AO1	200
	ÚŽITKOVÁ PLOCHA(m²)	981.68				
	ZASTAVANÁ PLOCHA(m²)	1063.68				

NÁZOV AKCIE: PREDAJNÝ SKLAD A VÝROBA ZDRAVÝCH POTRAVÍN	HI–TECHELEKTRO, S.R.O. 929 01, DUNAJSKÁ STREDA ĎÁRSKA 5400 031/5517404, 031/5504202		HLAVNÝ PROJEKTANT: Ing. arch. Jozef Melišek
MIESTO STAVBY: kat. územie: Jelka, p.č.: 1390/3,1390/13, 1390/14 a 1390/15	KRESLIL	ING.JOZEF KOVÁCS	ZODPOVEDNÝ PROJEKTANT: ING.JOZEF KOVÁCS
INVESTOR: Erik Márton s.r.o., Lehnice 97, 930 37 Lehnice	FORMÁT	6 x A4	
NÁZOV VÝKR.: ELEKTROINŠTALÁCIA PÔDORYS 1.NP	STUPEŇ	PD PRE SP	
	ARCH. ČÍSLO	P220108E01	
	MIERKA	M 1:75	
ROZVODNÁ SÚSTAVA: 3+N+PE AC. 50Hz, 3x230/400 V, TN–S OCHRANA PRED NEBEZP. DOTYKOM PODĽA STN 33 2000–4–41:2019–03	Č. VÝKRESU	E01	
	DÁTUM	01.2022	