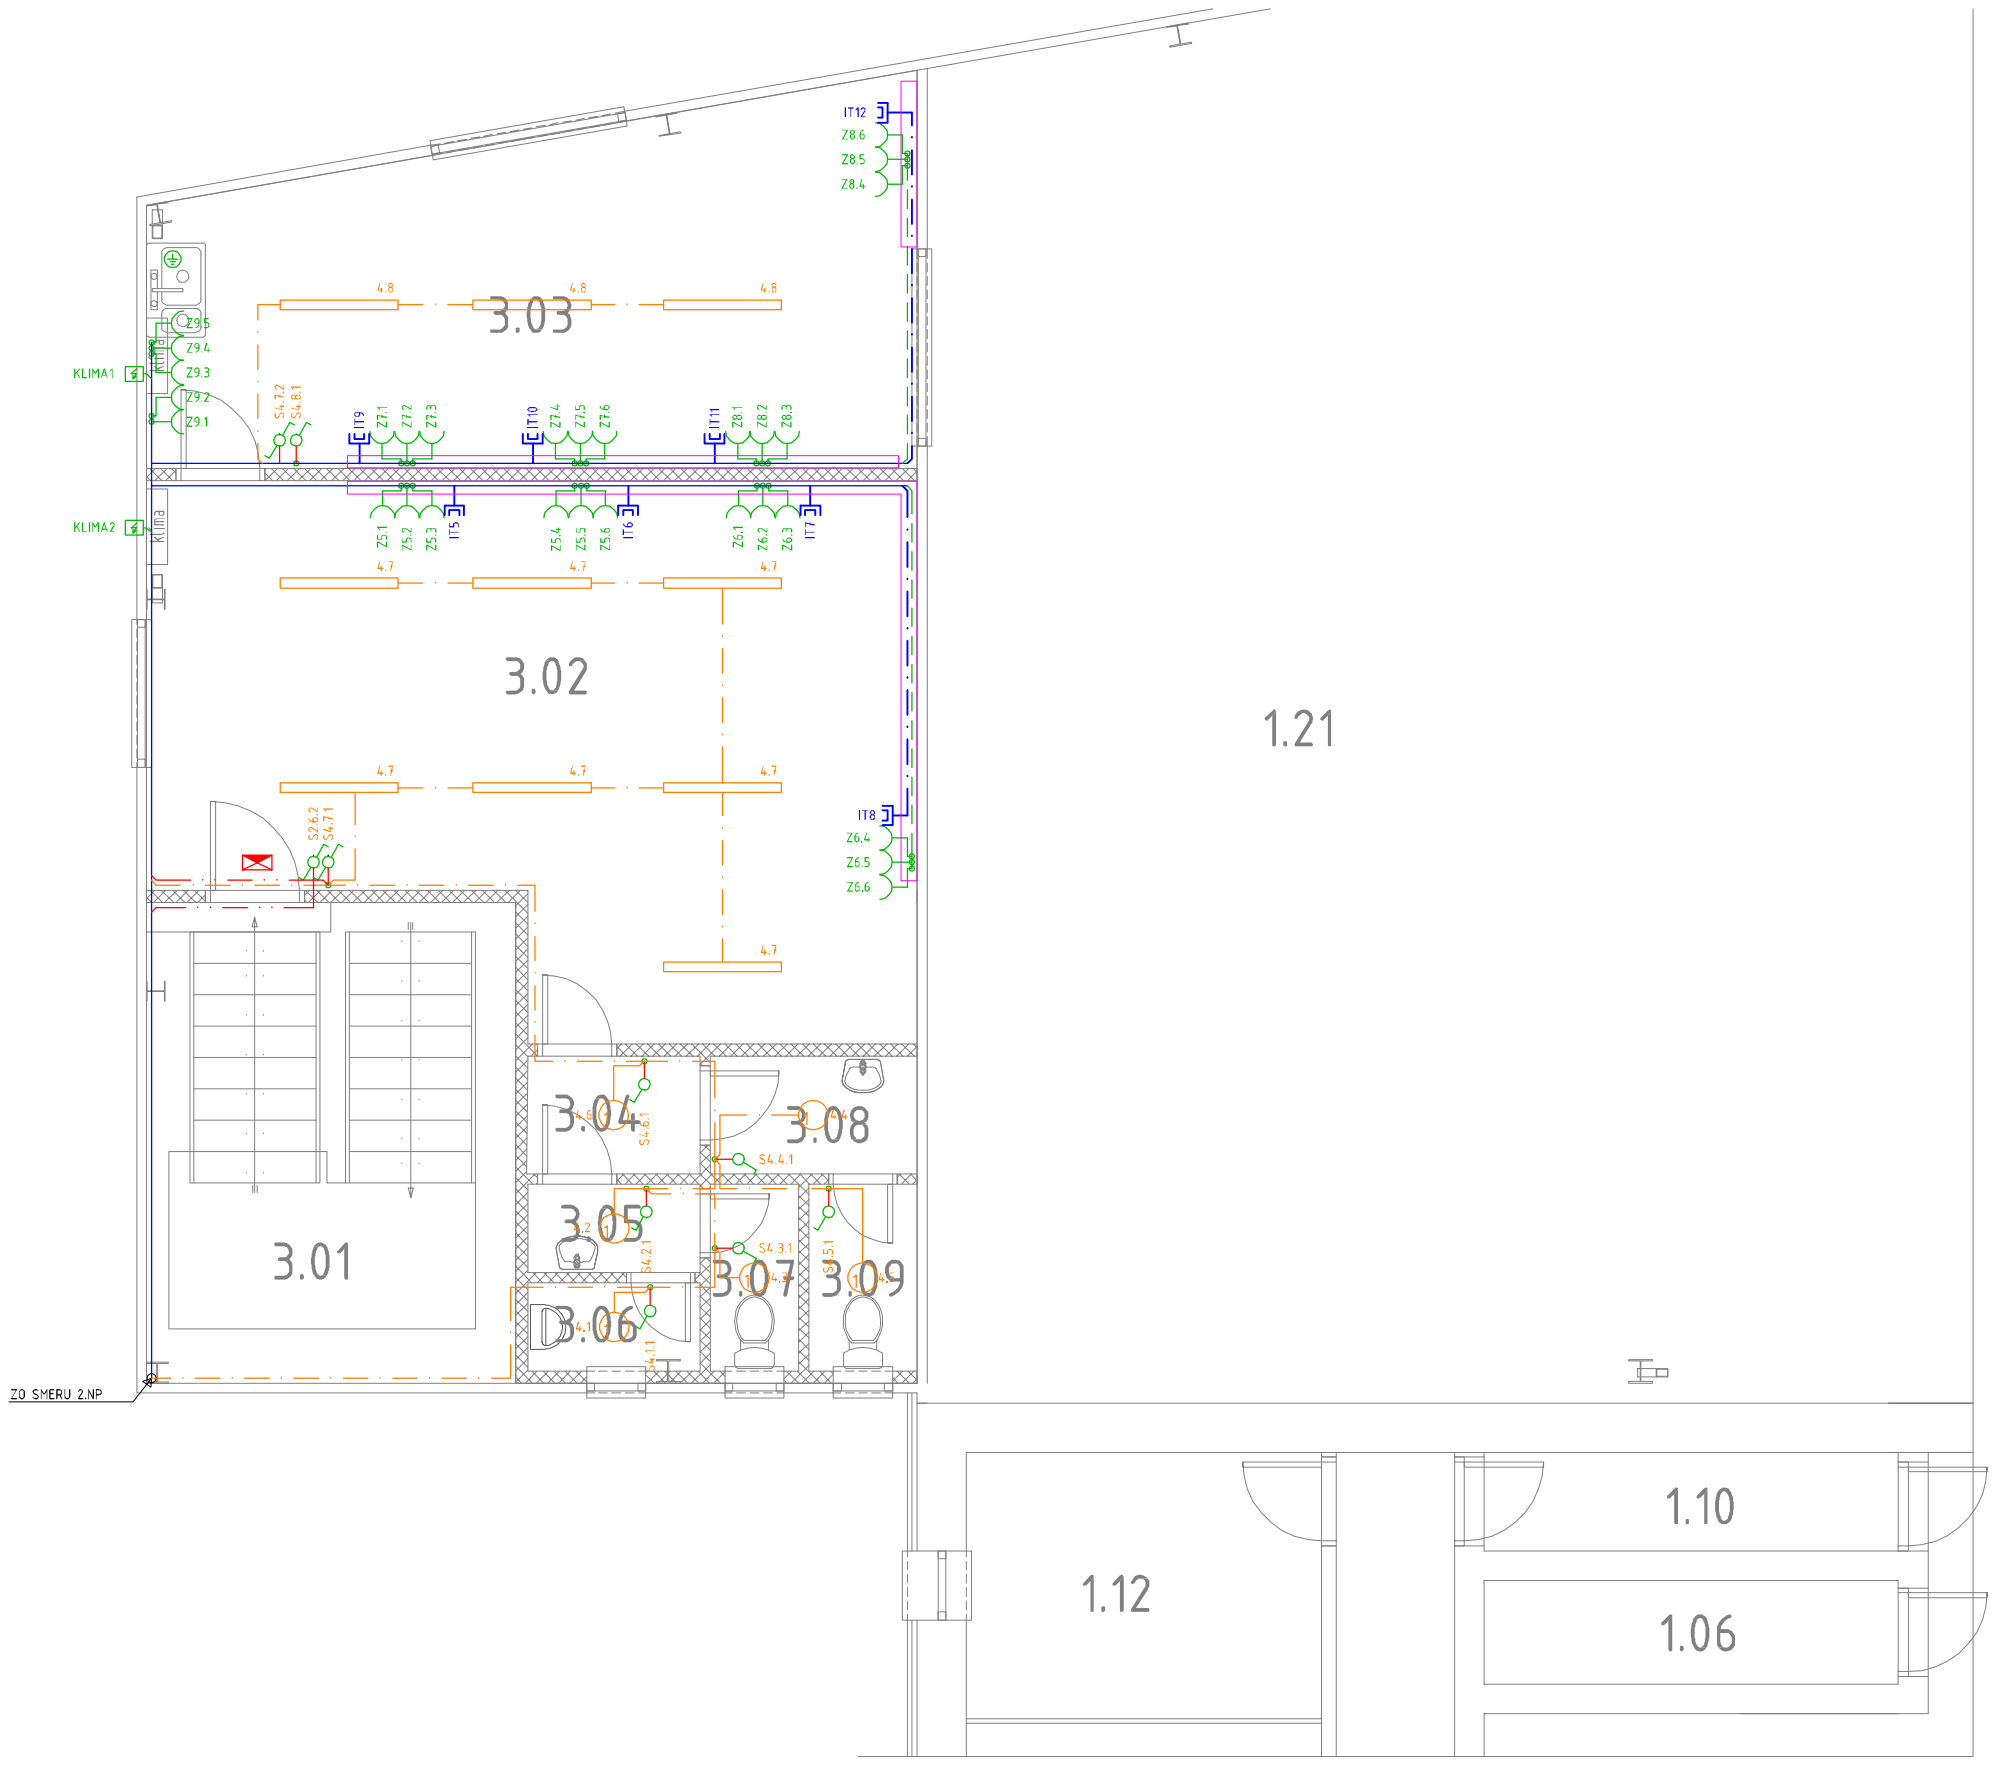


LEGENDA MIESTNOSTÍ A POVRCHOVÝCH ÚPRAV - 2. POSCHODIE

OZNAČENIE NA VÝKRESE	ÚČEL MIES"NOSTI	PLOCHA (m2)	PODLAHA	STENY	PROSTREDIE	Epk v lx
3.01	SCHODISKO	18.24	-	HORIZONTÁLNE STENOVÉ SENDVIČOVÉ PANELY	AB4	200
3.02	KANCELÁRIA	38.59	REGÁLOVÁ ZOSTAVA-OSB DOSKA	HORIZONTÁLNE STENOVÉ SENDVIČOVÉ PANELY	AB5	500
3.03	KANCELÁRIA	26.20	REGÁLOVÁ ZOSTAVA-OSB DOSKA	HORIZONTÁLNE STENOVÉ SENDVIČOVÉ PANELY	AB5	500
3.04	PREDSIEŇ WC	2.09	KERAMICKÁ DLAŽBA	UMÝVATEĽNÝ NÁTER	AB5	200
3.05	PREDSIEŇ WC MUŽI	1.57	KERAMICKÁ DLAŽBA	UMÝVATEĽNÝ NÁTER	AB5	200
3.06	PISOÁR	1.57	KERAMICKÁ DLAŽBA	UMÝVATEĽNÝ NÁTER	AB5	200
3.07	WC MUŽI	1.31	KERAMICKÁ DLAŽBA	UMÝVATEĽNÝ NÁTER	AB5	200
3.08	PREDSIEŇ WC ŽENY	2.51	KERAMICKÁ DLAŽBA	UMÝVATEĽNÝ NÁTER	AB5	200
3.09	WC ŽENY	2.09	KERAMICKÁ DLAŽBA	UMÝVATEĽNÝ NÁTER	AB5	200
	ÚŽITKOVÁ PLOCHA[m²]	94,57				

LEGENDA KÁBLOV:

- TRASA KÁBLOV
- SVETELNÝ OBVOD CYKY–J 3x1,5 mm2
- SVETELNÝ OBVOD CYKY–O 3x1,5 mm2
- ZÁSUVKOVÝ OBVOD CYKY–J 3x2,5 mm2
- FTP Cat.5e 4x2x0,5mm2
- KÁBEL PRE NÚDZOVÉ OSVETLENIE N2XH–J 3x1,5mm2
- POSPOJOVANIE CYA 6 mm2 V OCHRANNEJ TRÚBKE

LEGENDA PRÍSTROJOV:

- Sx.x.x JEDNOPÓLOVÝ SPÍNAČ Č.1, 230 V/10 A, IP20
- Sx.x.x STRIEDAVÝ PREPÍNAČ Č.6, 230 V/10 A, IP20
- ITx DATOVÁ ZÁSUVKA 2xRJ45, IP20
- Zx.x ZÁSUVKA 230 V/16 A, IP20 POD OMIETKOU
- Zx.x ZÁSUVKY V PARAPET. KANÁLI

LEGENDA SVIETIDIEL:

- STROPNÉ LED SVIETIDLO, IP20, 230 V/41 W
- 1 STROPNÉ LED SVIETIDLO, IP20, 230 V/18 W
- LED NÚDZOVÉ SVIETIDLO 3W 3H IP20

NÁZOV AKCIE: PREDAJNÝ SKLAD A VÝROBA ZDRAVÝCH POTRAVÍN		HI–TECHELEKTRO, S.R.O. 929 01, DUNAJSKÁ STREDA ADORSKÁ 5400 031/5517404, 031/5504202	HLAVNÝ PROJEKTANT Ing. arch. Jozef Melišek ZODPOVEDNÝ PROJEKTANT ING.JOZEF KOVÁCS
MIESTO STAVBY: kat. územie: Jelka, p.č.: 1390/3,1390/13, 1390/14 a 1390/15	KRESLIL	ING.JOZEF KOVÁCS	
INVESTOR: Erik Márton s.r.o., Lehnice 97, 930 37 Lehnice	FORMÁT	2 x A4	
NÁZOV VÝKR.: ELEKTROINŠTALÁCIA PÔDORYS 3.NP	STUPEŇ	PD PRE SP	
	ARCH. ČÍSLO	P220108E03	
	MIERKA	M 1:75	
ROZVODNÁ SÚSTAVA: 3+N+PE AC. 50Hz, 3x230/400 V, TN–S OCHRANA PRED NEBEZP. DOTYKOM PODLA STN 33 2000–4–41:2019–03	Č. VÝKRESU	E03	
	DÁTUM	01.2022	