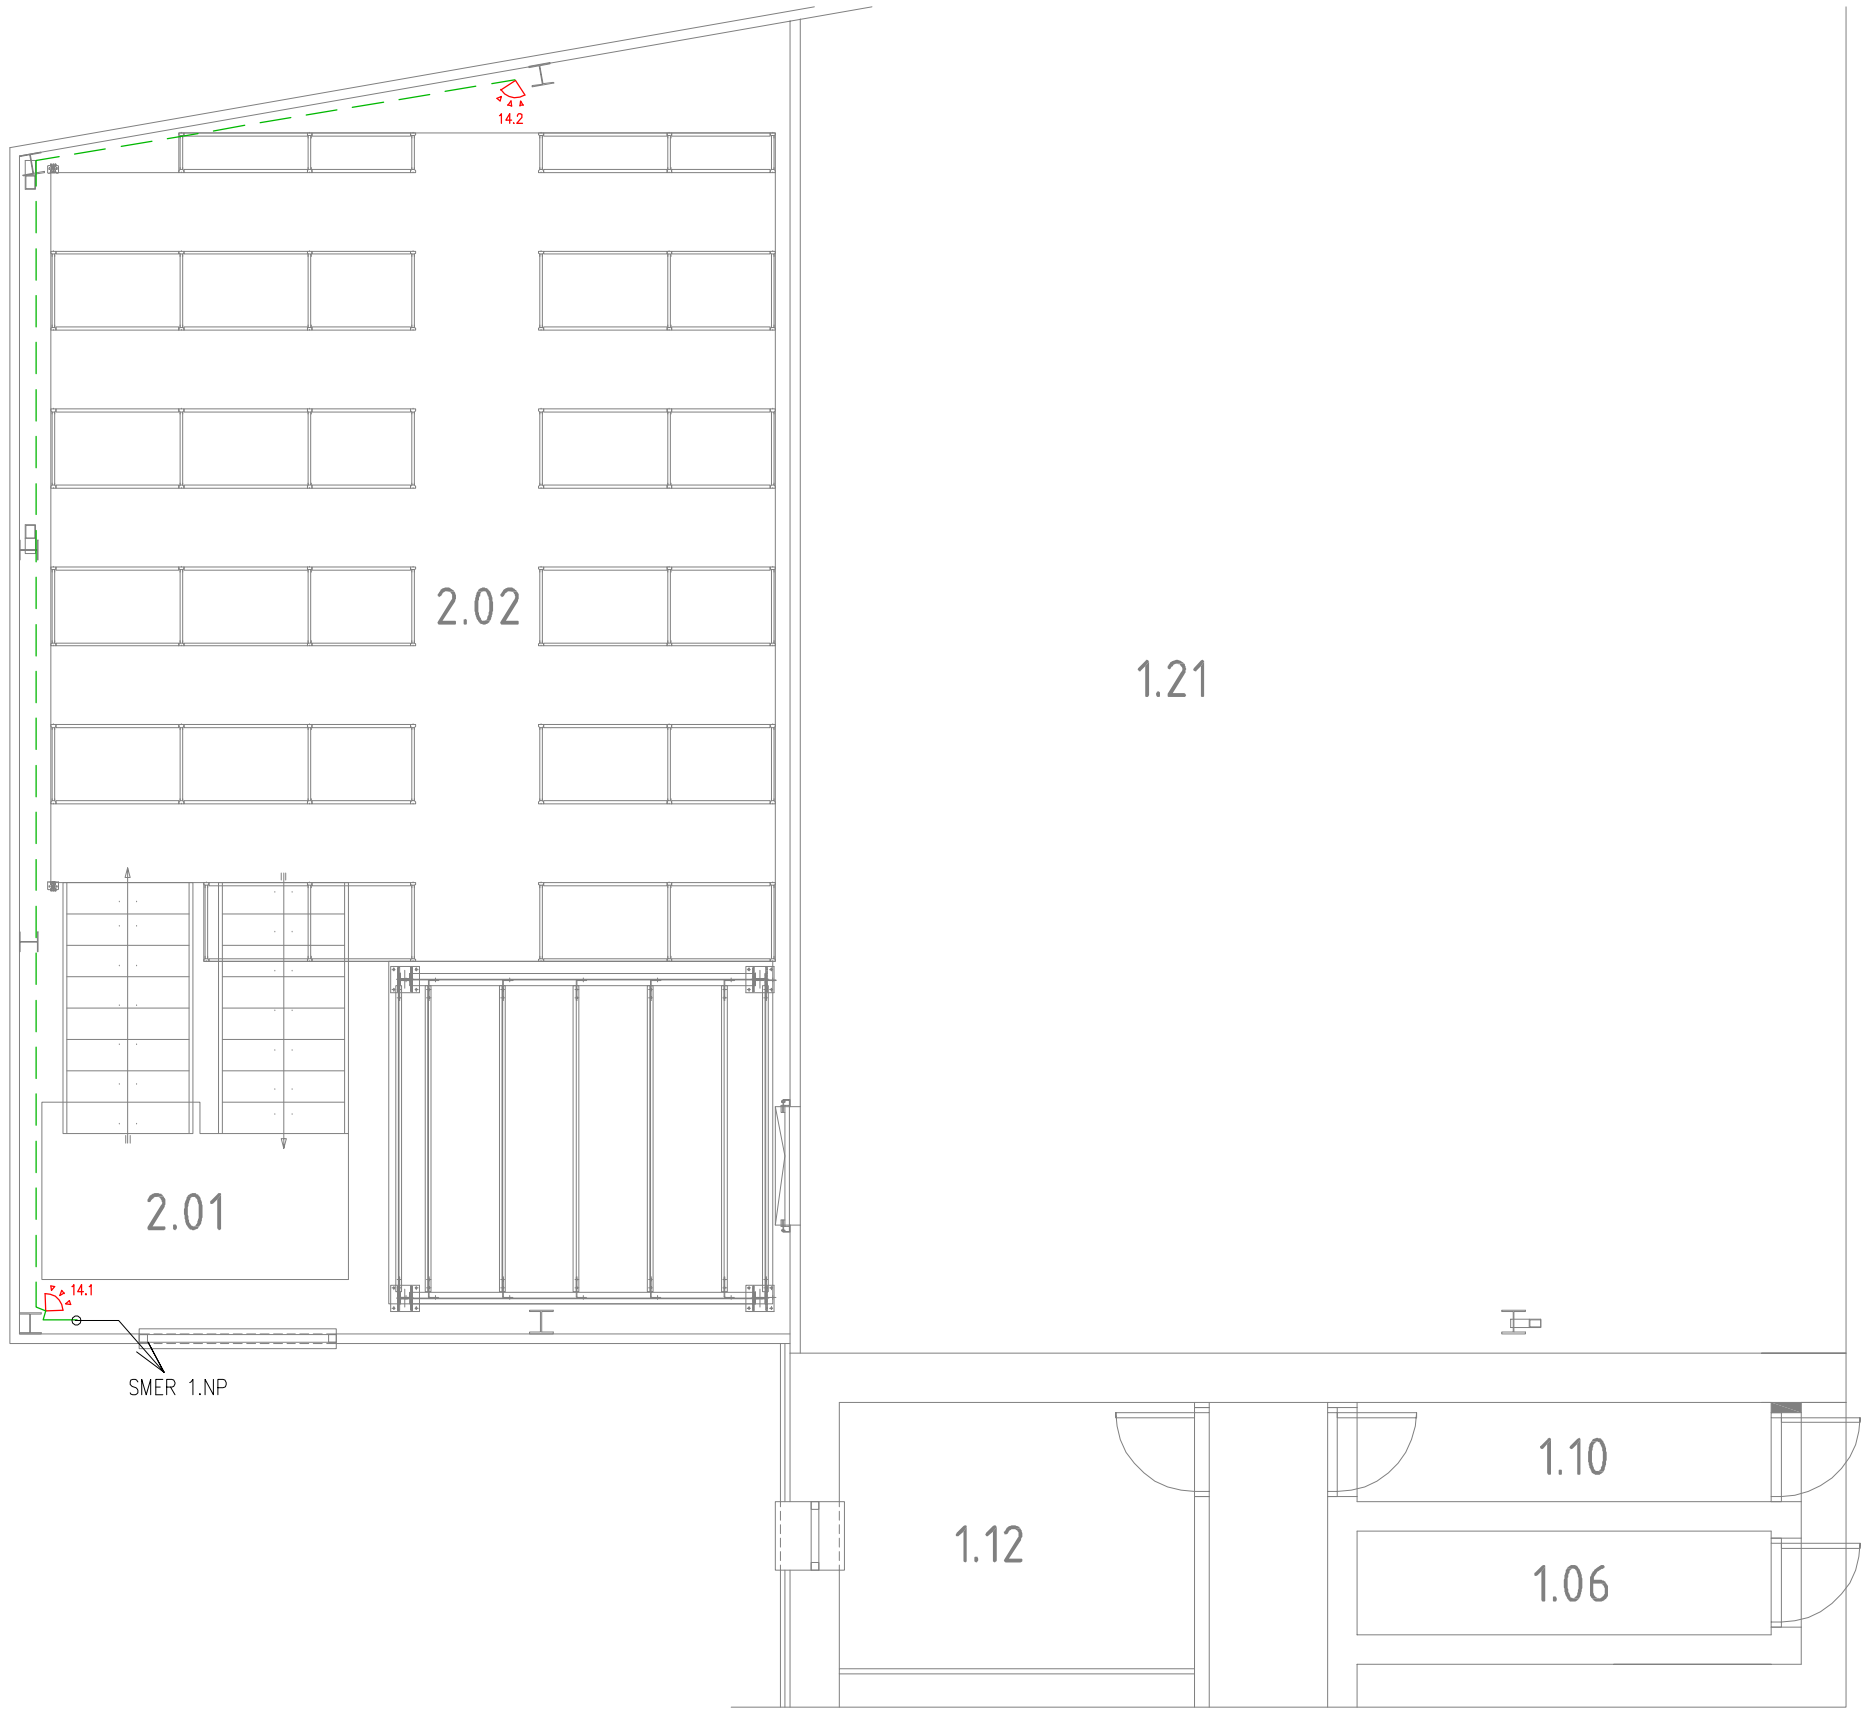


LEGENDA KÁBLOV:

SYKFY 3x2x0,5mm2

LEGENDA PRÍSTROJOV:

PIR DETEKTOR POHYBU

NÁZOV AKCIE: PREDAJNÝ SKLAD A VÝROBA ZDRAVÝCH POTRAVÍN	HI–TECHELEKTRO, S.R.O. 929 01, DUNAJSKÁ STREDA ÁDORSKÁ 5400 031/5517404, 031/5504202		HLAVNÝ PROJEKTANT Ing. arch. Jozef Mališek ZODPOVEDNÝ PROJEKTANT ING.JOZEF KOVÁCS
MIESTO STAVBY: kat. územie: Jelka, p.č.: 1390/3,1390/13, 1390/14 a 1390/15	KRESLIL	ING.JOZEF KOVÁCS	
INVESTOR: Erik Márton s.r.o., Lehnice 97, 930 37 Lehnice	FORMÁT	2 x A4	
NÁZOV VÝKR.: ELEKTROINŠTALÁCIA PÔDORYS 2.NP – EZS	STUPEŇ	PD PRE SP	
	ARCH. ČÍSLO	P220108E05	
	MIERKA	M 1:75	
	Č. VÝKRESU	E05	
	DÁTUM	01.2022	