
## SCHÉMA ZAPOJENIA

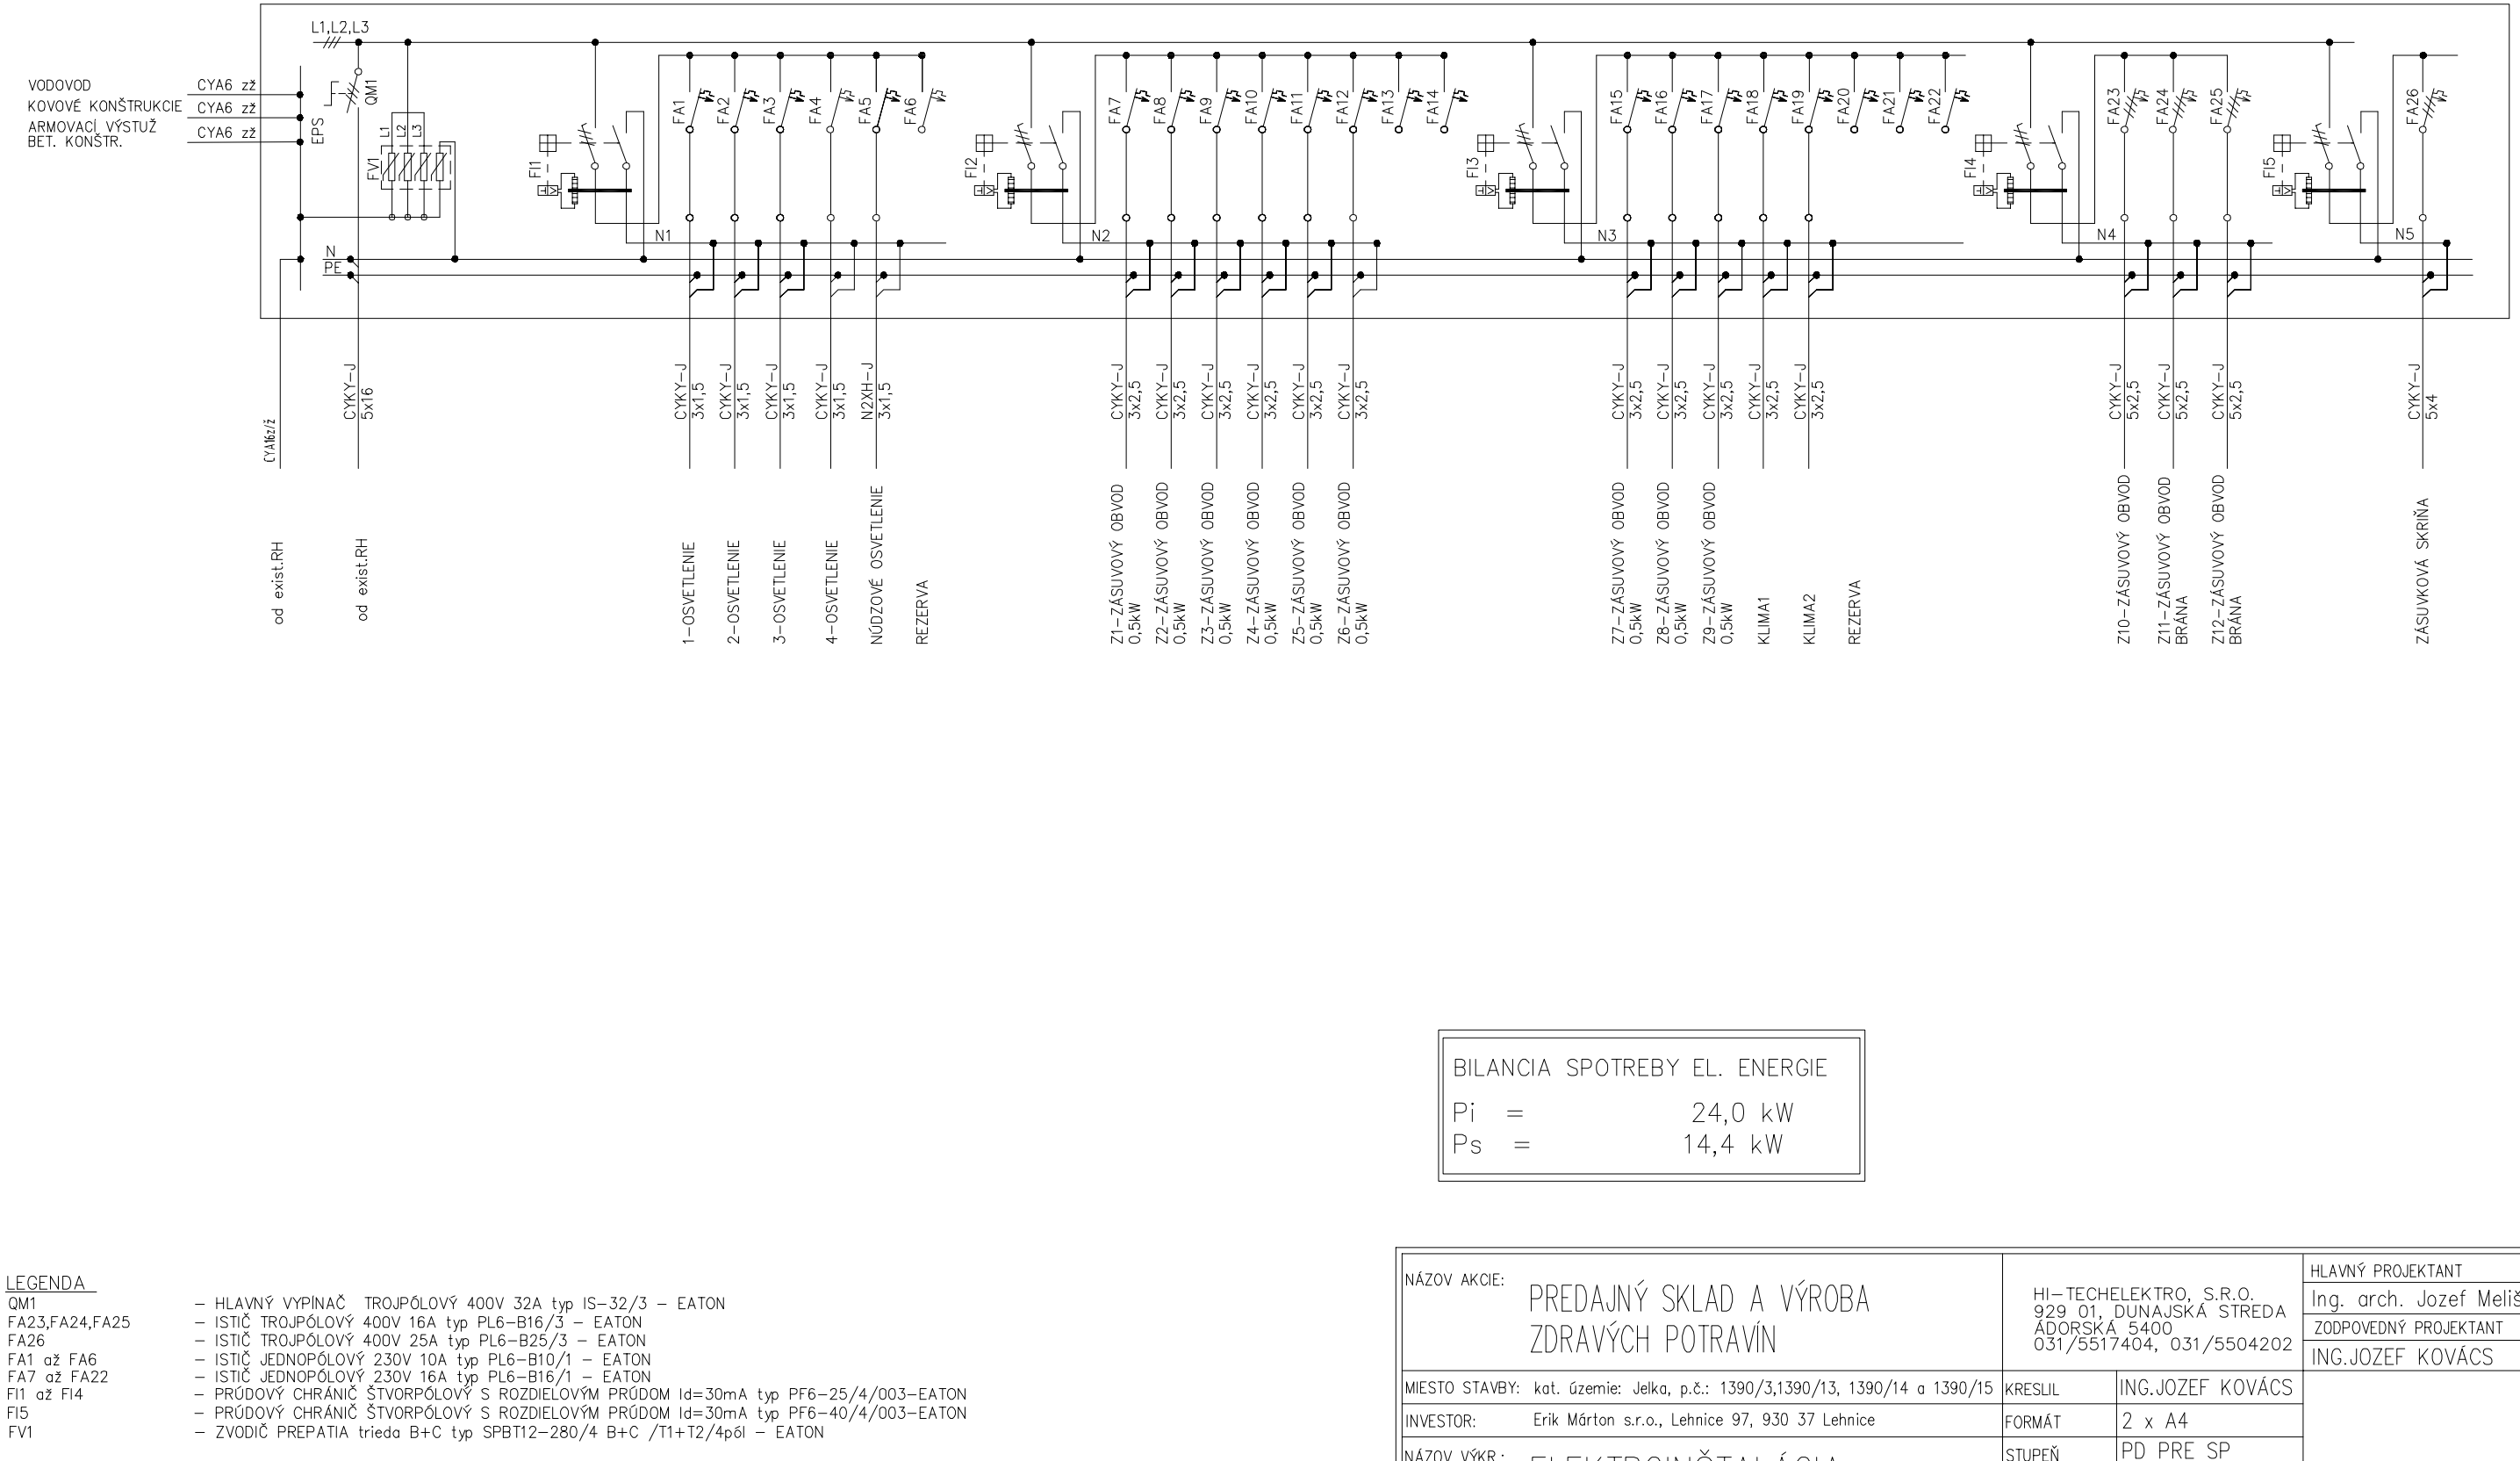


LEGENDA

| | |
|---|---|
| QM1 | – HLAVNÝ VYPÍNAČ TROJPÓLOVÝ 400V 32A typ IS–32/3 – EATON |
| FA23,FA24,FA25 | – ISTIČ TROJPÓLOVÝ 400V 16A typ PL6–B16/3 – EATON |
| FA26 | – ISTIČ TROJPÓLOVÝ 400V 25A typ PL6–B25/3 – EATON |
| FA1 až FA6 | – ISTIČ JEDNOPÓLOVÝ 230V 10A typ PL6–B10/1 – EATON |
| FA7 až FA22 | – ISTIČ JEDNOPÓLOVÝ 230V 16A typ PL6–B16/1 – EATON |
| FI1 až FI4 | – PRÚDOVÝ CHRÁNIČ ŠTVORPÓLOVÝ S ROZDIELOVÝM PRÚDOM Id=30mA typ PF6–25/4/003–EATON |
| FI5 | – PRÚDOVÝ CHRÁNIČ ŠTVORPÓLOVÝ S ROZDIELOVÝM PRÚDOM Id=30mA typ PF6–40/4/003–EATON |
| FV1 | – ZVODIČ PREPATIA trieda B+C typ SPBT12–280/4 B+C /T1+T2/4pól – EATON |

ROZVODNICA

ROZVODNICA: NA POVRCH, PLECHOVÁ typ TRACON – TFE 605020M
PRÍVOD : ZDOLA
VÝVODY : ZHORA
KRYTIE : IP55/20
TRIEDA OCHRANY:II.

BILANCIA SPOTREBY EL. ENERGIE

Pi = 24,0 kW
Ps = 14,4 kW

| | | | |
|---|---|---|---|
| NÁZOV AKCIE: PREDAJNÝ SKLAD A VÝROBA ZDRAVÝCH POTRAVÍN | HI–TECHELEKTRO, S.R.O. 929 01, DUNAJSKÁ STREDA ÁDORSKÁ 5400 031/5517404, 031/5504202 | | HLAVNÝ PROJEKTANT: Ing. arch. Jozef Mališek |
| MIESTO STAVBY: kat. územie: Jelka, p.č.: 1390/3,1390/13, 1390/14 a 1390/15 | KRESLIL | ING.JOZEF KOVÁCS | ZODPOVEDNÝ PROJEKTANT: ING.JOZEF KOVÁCS |
| INVESTOR: Erik Márton s.r.o., Lehnice 97, 930 37 Lehnice | FORMÁT | 2 x A4 | |
| NÁZOV VÝKR.: ELEKTROINŠTALÁCIA JEDNOPÓLOVÁ SCHÉMA RH–1 | STUPEŇ | PD PRE SP | |
| | ARCH. ČÍSLO | P220108E06 | |
| | MIERKA | – | |
| ROZVODNÁ SÚSTAVA: 3+N+PE AC. 50Hz, 3x230/400 V, TN–S<br>OCHRANA PRED NEBEZP. DOTYKOM PODLA STN 33 2000–4–41:2019–03 | Č. VÝKRESU | E06 | |
| | DÁTUM | 01.2022 | |