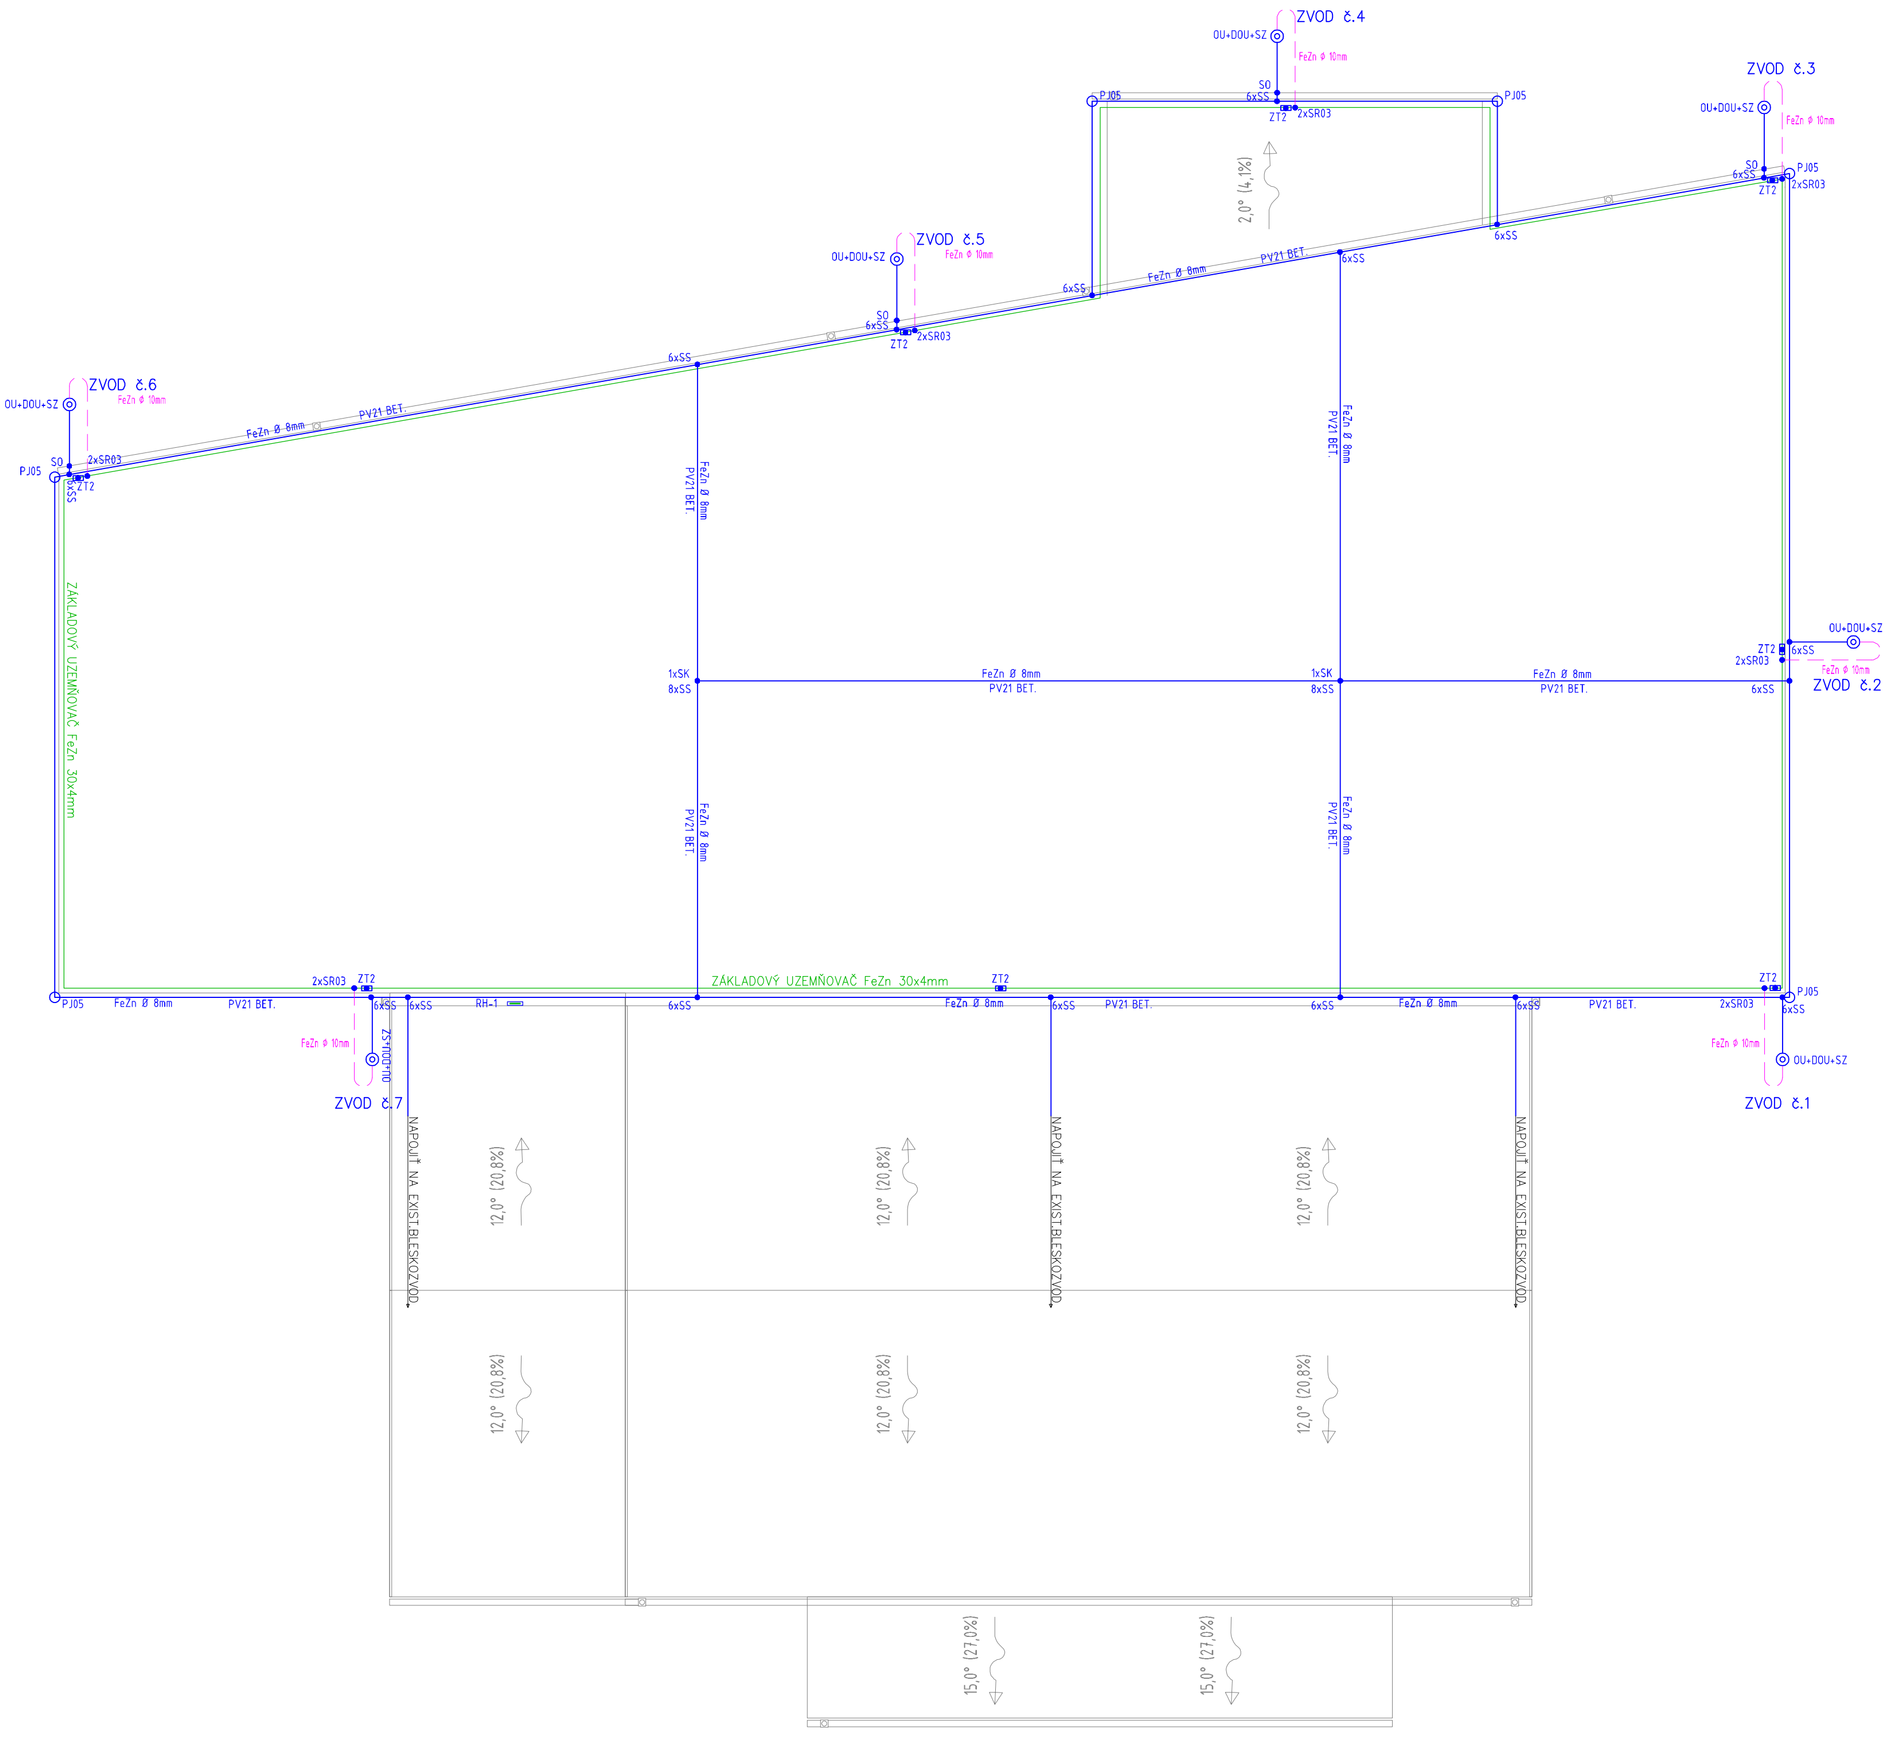


LEGENDA

PJ05	–	POMOCNÁ TYČ – FeZnø8mm – 500mm
SZ	–	SKÚŠOBNÁ SVORKA
SS	–	SVORKA SPOJOVACIA
SK	–	KÍŽOVÁ SVORKA
SR03	–	UZEMŇOVACIA SVORKA
SJ02	–	SVORKA K ZACHYTÁVACEJ / UZEMŇOVACEJ TYČI
PV	–	PODPERA VEDENIA
KO	–	INŠTALAČNÁ KRABICA IP65 typ PKGH 200 OP
———	–	FeZn Ø 8mm
———	–	FeZn Ø 10mm
———	–	ZÁKLADOVÝ UZEMŇOVAČ FeZn 30x4mm
HUS	–	HLAVNÁ UZEMŇOVACIA SVORKA
ZT2	–	ZEMIACA TYČ

NÁZOV AKCIE: PREDAJNÝ SKLAD A VÝROBA ZDRAVÝCH POTRAVÍN	HI–TECHELEKTRO, S.R.O. 929 01, DUNAJSKÁ STREDA ÁDORSKÁ 5400 031/5517404, 031/5504202		HLAVNÝ PROJEKTANT: Ing. arch. Jozef Mališek
MIESTO STAVBY: kat. územie: Jelka, p.č.: 1390/3,1390/13, 1390/14 a 1390/15	KRESLIL	ING.JOZEF KOVÁCS	ZODPOVEDNÝ PROJEKTANT: ING.JOZEF KOVÁCS
INVESTOR: Erik Márton s.r.o., Lehnice 97, 930 37 Lehnice	FORMÁT	6 x A4	
NÁZOV VÝKR.: ELEKTROINŠTALÁCIA BLESKOZVOD A UZEMNENIE	STUPEŇ	PD PRE SP	
	ARCH. ČÍSLO	P220108E07	
	MIERKA	M 1:100	
	Č. VÝKRESU	E07	
	DÁTUM	01.2022	