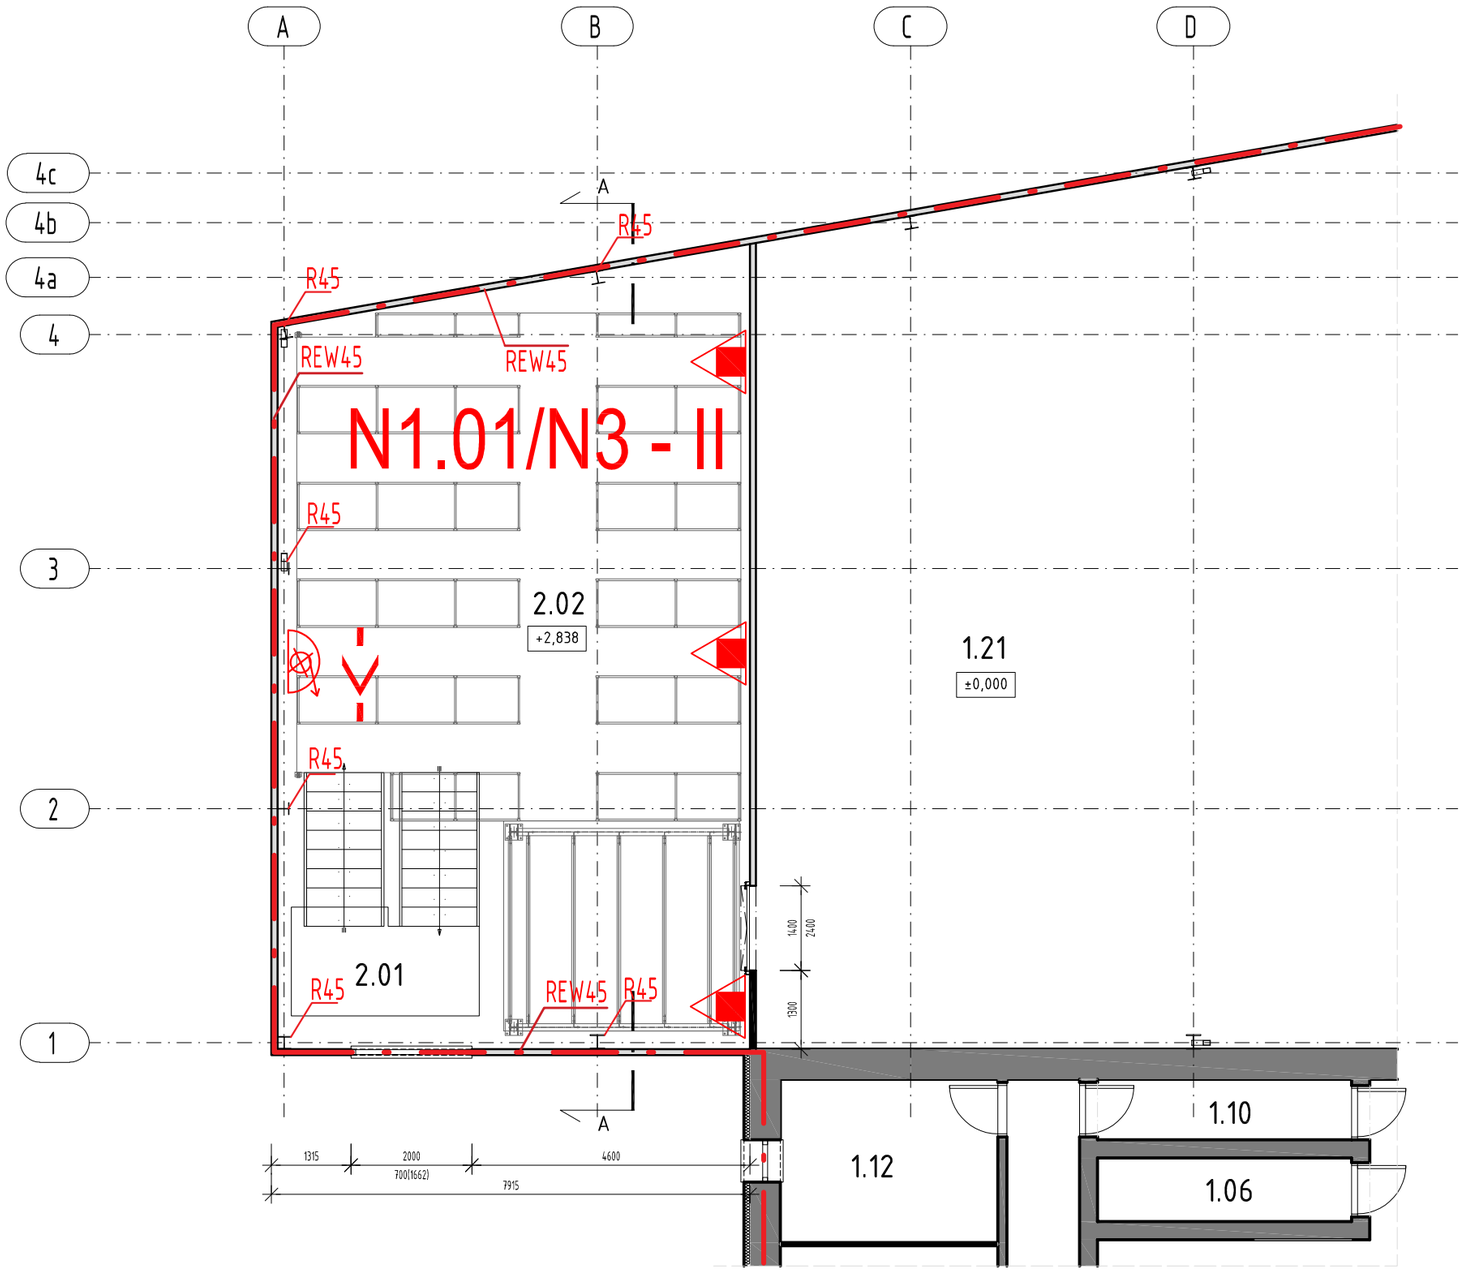


LEGENDA PO

- HADICOVÝ NAVYJÁK D25 Q=59l/S–1 l=30m
- ODOLNOSŤ STAVEBNEJ KONŠTRUKCIE
- SMER ÚNIKOVEJ CESTY
- PRÁŠKOVÝ RUČNÝ HASIACI PRÍSTROJ
- N NADZEMNÉ PODLAŽIE
- POŽIARNA ODOLNOSŤ STROPU
- VÝCHOD ZO STAVBY

POŽIARNA OCHRANA

HIP A ZODPOVEDNÝ PROJEKTANT: Ing. arch. Jozef Melišek	VYPRACOVAL: Zoltán Duducz	PO VYPRACOVAL: PYROGUARD, s.r.o. Matúškovo 104 Miroslav Szabó, reg. č. 10/2019 BČO	
INVESTOR:	Erik Márton, s.r.o. , 930 37 Lehnice č. 97		
OBEC:	Jelka	OKRES:	Galanta
NÁZOV STAVBY:	PREDAJNÝ SKLAD ZDRAVÝCH POTRAVÍN		
KAT.ÚZEMIE:	Jelka	PARC.ČÍSLO:	1390/3, 1390/13, 1390/114, 1390/15
NÁZOV VÝKRESU:	PÔDORYS 2.NP		

FORMÁT	2xA4
DÁTUM	12/2021
STUPEŇ PD	PS
Č. KÓPIE	
KÓTOVANÉ	MM
PROFESIA	POŽ.OCHRANA
MIERKA:	Č.VÝKRESU: PO-3