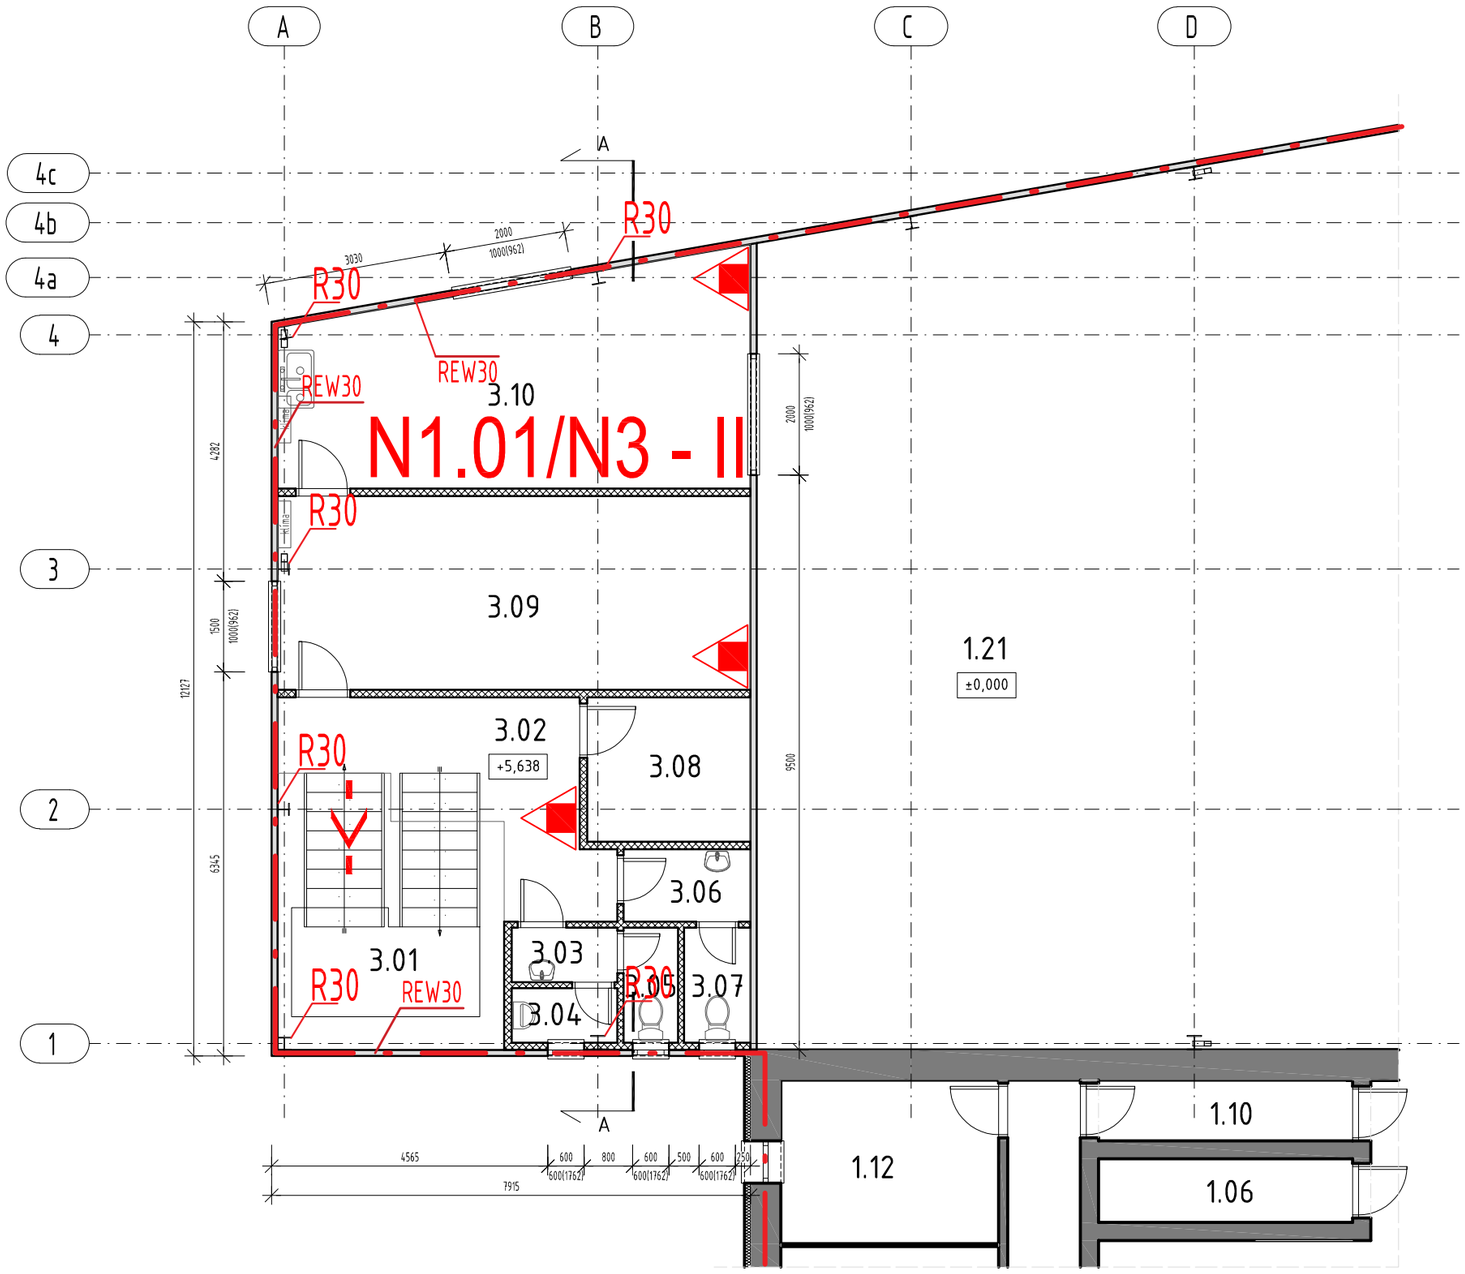



## LEGENDA PO

- HADICOVÝ NAVYJÁK D25 Q=59l/S–1 l=30m
- ODOLNOSŤ STAVEBNEJ KONŠTRUKCIE
- SMER ÚNIKOVEJ CESTY
- PRÁŠKOVÝ RUČNÝ HASIACI PRÍSTROJ
- N NADZEMNÉ PODLAŽIE
- POŽIARNA ODOLNOSŤ STROPU
- VÝCHOD ZO STAVBY

# POŽIARNA OCHRANA

| | | | |
|---|---|---|---|
| HIP A ZODPOVEDNÝ PROJEKTANT: Ing. arch. Jozef Melišek | VYPRACOVAL: Zoltán Duducz | PO VYPRACOVAL: PYROGUARD, s.r.o. Matúškovo 104 Miroslav Szabó, reg. č. 10/2019 BČO | |
| INVESTOR: | Erik Márton, s.r.o. , 930 37 Lehnice č. 97 | | FORMÁT: 2xA4 |
| OBEC: | Jelka | OKRES: Galanta | DÁTUM: 12/2021 |
| NÁZOV STAVBY: | PREDAJNÝ SKLAD ZDRAVÝCH POTRAVÍN | | STUPEŇ PD: PS |
| KAT.ÚZEMIE: | Jelka | PARC.ČÍSLO: 1390/3, 1390/13, 1390/114, 1390/15 | Č. KÓPIE: |
| NÁZOV VÝKRESU: | PÔDORYS 3.NP | | KÓTOVANÉ: MM |
| | | | PROFESIA: POŽ.OCHRANA |
| | | | MIERKA: Č.VÝKRESU: PO-4 |