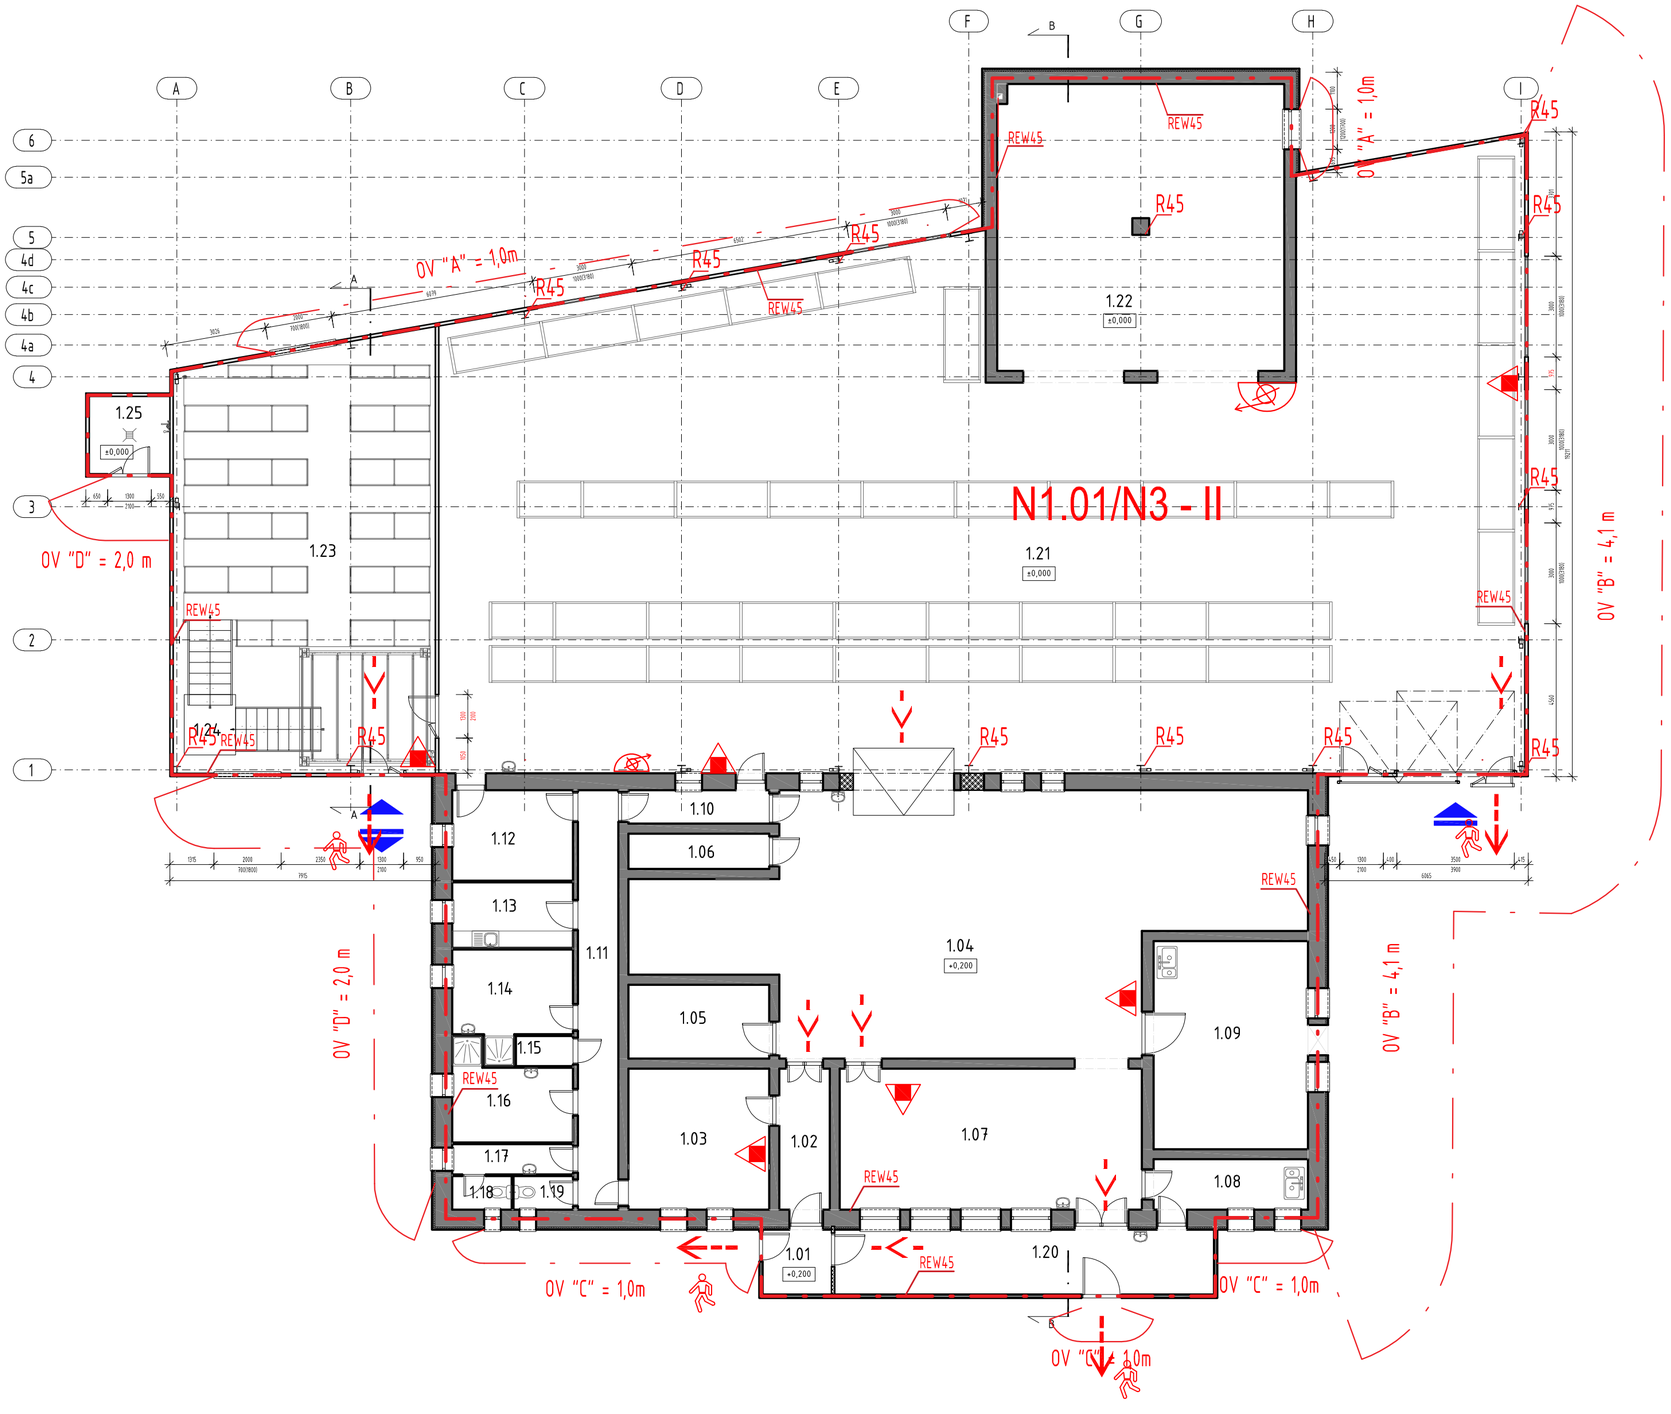


LEGENDA MIESTNOSTÍ A POVRCHOVÝCH ÚPRAV - PRÍZEMIE

OZNAČENIE NA	PRIESTOR/MIESTNOSTI	PLOCHA (M2)	PODLAHA	STENY	STROP	POZNÁMKA
1.01	HLAVNÝ VSTUP	4.06	PREDNIVELNÁ BETÓNOVÁ DOPLAVA LIATA	HORIZONTÁLNE STENOVÉ SENDVIČOVÉ PANELY	STREŠNÉ SENDVIČOVÉ PANELY	SV.V+5,= +0,500
1.02	CHODBA	6.90	PREDNIVELNÁ BETÓNOVÁ DOPLAVA LIATA	HORIZONTÁLNE STENOVÉ SENDVIČOVÉ PANELY	STREŠNÉ SENDVIČOVÉ PANELY	SV.V+5,= +0,500
1.03	DENNÁ MIESTNOSŤ	19.93	PREDNIVELNÁ BETÓNOVÁ DOPLAVA LIATA	HORIZONTÁLNE STENOVÉ SENDVIČOVÉ PANELY	STREŠNÉ SENDVIČOVÉ PANELY	SV.V+5,= +0,500
1.04	VÝROBŇA	102.43	PREDNIVELNÁ BETÓNOVÁ DOPLAVA LIATA	HORIZONTÁLNE STENOVÉ SENDVIČOVÉ PANELY	STREŠNÉ SENDVIČOVÉ PANELY	SV.V+5,= +0,500
1.05	SKLAD ODPISOV	9.34	PREDNIVELNÁ BETÓNOVÁ DOPLAVA LIATA	HORIZONTÁLNE STENOVÉ SENDVIČOVÉ PANELY	STREŠNÉ SENDVIČOVÉ PANELY	SV.V+5,= +0,500
1.06	SKLAD	4.61	PREDNIVELNÁ BETÓNOVÁ DOPLAVA LIATA	HORIZONTÁLNE STENOVÉ SENDVIČOVÉ PANELY	STREŠNÉ SENDVIČOVÉ PANELY	SV.V+5,= +0,500
1.07	PEKÁREŇ	38.39	PREDNIVELNÁ BETÓNOVÁ DOPLAVA LIATA	HORIZONTÁLNE STENOVÉ SENDVIČOVÉ PANELY	STREŠNÉ SENDVIČOVÉ PANELY	SV.V+5,= +0,500
1.08	PECE	9.48	PREDNIVELNÁ BETÓNOVÁ DOPLAVA LIATA	HORIZONTÁLNE STENOVÉ SENDVIČOVÉ PANELY	STREŠNÉ SENDVIČOVÉ PANELY	SV.V+5,= +0,500
1.09	VÝROBŇA	28.84	PREDNIVELNÁ BETÓNOVÁ DOPLAVA LIATA	HORIZONTÁLNE STENOVÉ SENDVIČOVÉ PANELY	STREŠNÉ SENDVIČOVÉ PANELY	SV.V+5,= +0,500
1.10	CHODBA	4.56	PREDNIVELNÁ BETÓNOVÁ DOPLAVA LIATA	HORIZONTÁLNE STENOVÉ SENDVIČOVÉ PANELY	STREŠNÉ SENDVIČOVÉ PANELY	SV.V+5,= +0,500
1.11	CHODBA	15.20	PREDNIVELNÁ BETÓNOVÁ DOPLAVA LIATA	HORIZONTÁLNE STENOVÉ SENDVIČOVÉ PANELY	STREŠNÉ SENDVIČOVÉ PANELY	SV.V+5,= +0,500
1.12	CHODBA	9.72	PREDNIVELNÁ BETÓNOVÁ DOPLAVA LIATA	HORIZONTÁLNE STENOVÉ SENDVIČOVÉ PANELY	STREŠNÉ SENDVIČOVÉ PANELY	SV.V+5,= +0,500
1.13	DENNÁ MIESTNOSŤ	7.02	PREDNIVELNÁ BETÓNOVÁ DOPLAVA LIATA	HORIZONTÁLNE STENOVÉ SENDVIČOVÉ PANELY	STREŠNÉ SENDVIČOVÉ PANELY	SV.V+5,= +0,500
1.14	ŠATŇA MUŽI	9.95	PREDNIVELNÁ BETÓNOVÁ DOPLAVA LIATA	HORIZONTÁLNE STENOVÉ SENDVIČOVÉ PANELY	STREŠNÉ SENDVIČOVÉ PANELY	SV.V+5,= +0,500
1.15	UPRATOVAČKA	1.53	PREDNIVELNÁ BETÓNOVÁ DOPLAVA LIATA	HORIZONTÁLNE STENOVÉ SENDVIČOVÉ PANELY	STREŠNÉ SENDVIČOVÉ PANELY	SV.V+5,= +0,500
1.16	ŠATŇA ŽENY	8.87	PREDNIVELNÁ BETÓNOVÁ DOPLAVA LIATA	HORIZONTÁLNE STENOVÉ SENDVIČOVÉ PANELY	STREŠNÉ SENDVIČOVÉ PANELY	SV.V+5,= +0,500
1.17	PREZLIEČ WC	3.24	PREDNIVELNÁ BETÓNOVÁ DOPLAVA LIATA	HORIZONTÁLNE STENOVÉ SENDVIČOVÉ PANELY	STREŠNÉ SENDVIČOVÉ PANELY	SV.V+5,= +0,500
1.18	WC ŽENY	1.98	PREDNIVELNÁ BETÓNOVÁ DOPLAVA LIATA	HORIZONTÁLNE STENOVÉ SENDVIČOVÉ PANELY	STREŠNÉ SENDVIČOVÉ PANELY	SV.V+5,= +0,500
1.19	WC MUŽI	1.98	PREDNIVELNÁ BETÓNOVÁ DOPLAVA LIATA	HORIZONTÁLNE STENOVÉ SENDVIČOVÉ PANELY	STREŠNÉ SENDVIČOVÉ PANELY	SV.V+5,= +0,500
1.20	BALIAREŇ CHLAD	13.06	PREDNIVELNÁ BETÓNOVÁ DOPLAVA LIATA	HORIZONTÁLNE STENOVÉ SENDVIČOVÉ PANELY	STREŠNÉ SENDVIČOVÉ PANELY	SV.V+5,= +0,500
1.21	SKLAD SUROVÍN	474.42	PREDNIVELNÁ BETÓNOVÁ DOPLAVA LIATA	HORIZONTÁLNE STENOVÉ SENDVIČOVÉ PANELY	STREŠNÉ SENDVIČOVÉ PANELY	SV.V+5,= +0,500
1.22	SKLAD SUROVÍN	73.93	PREDNIVELNÁ BETÓNOVÁ DOPLAVA LIATA	HORIZONTÁLNE STENOVÉ SENDVIČOVÉ PANELY	STREŠNÉ SENDVIČOVÉ PANELY	SV.V+5,= +0,500
1.23	SKLAD HOTOVÝCH VÝROBKOV	89.42	PREDNIVELNÁ BETÓNOVÁ DOPLAVA LIATA	HORIZONTÁLNE STENOVÉ SENDVIČOVÉ PANELY	STREŠNÉ SENDVIČOVÉ PANELY	SV.V+5,= +0,500
1.24	SCHODISKO	11.25	PREDNIVELNÁ BETÓNOVÁ DOPLAVA LIATA	HORIZONTÁLNE STENOVÉ SENDVIČOVÉ PANELY	STREŠNÉ SENDVIČOVÉ PANELY	SV.V+5,= +0,500
1.25	UMÝVANIE PREPRAVIEK	5.52	PREDNIVELNÁ BETÓNOVÁ DOPLAVA LIATA	HORIZONTÁLNE STENOVÉ SENDVIČOVÉ PANELY	STREŠNÉ SENDVIČOVÉ PANELY	SV.V+5,= +0,500
	ÚŽITKOVÁ PLOCHA(M²)	978,27				
	ZASTAVANÁ PLOCHA(M²)	1065.57				
	OBOSTAVANÝ PRIESTOR(M³)	34	4810.00			

LEGENDA PO

- HADICOVÝ NAVYJÁK D25 Q=59l/S-1 l=30m
- ODOLNOSŤ STAVEBNEJ KONŠTRUKCIE
- SMER ÚNIKOVEJ CESTY
- PRÁŠKOVÝ RUČNÝ HASIACI PRÍSTROJ
- N NADZEMNÉ PODLAŽIE
- POŽIARNA ODOLNOSŤ STROPU
- VÝCHOD ZO STAVBY

POŽIARNA OCHRANA

HIP A ZODPOVEDNÝ PROJEKTANT: Ing. arch. Jozef Meššek	VYPRACOVAL: Zoltán Duducz	PO VYPRACOVAL: PYROGUARD, s.r.o. Matúškovo 104 Miroslav Szabó, reg. č. 10/2019 BČO	
INVESTOR:	Erik Márton, s.r.o. , 930 37 Lehnice č. 97		FORMÁT: 2xA4
OBEC:	Jelka	OKRES: Galanta	DÁTUM: 12/2021
NÁZOV STAVBY:	PREDAJNÝ SKLAD ZDRAVÝCH POTRAVÍN		STUPEŇ PD: PS
KAT.ÚZEMIE: Jelka	PARC.ČÍSLO: 1390/3, 1390/13, 1390/114, 1390/15		Č. KÓPIE:
NÁZOV VÝKRESU:	PÔDORYS 1.NP		KÓTOVANÉ: MM
			PROFESIA: POŽ.OCHRANA
			MIERKA: Č.VÝKRESU: PO-2