

PÔDORYS 1.NP M 1:50

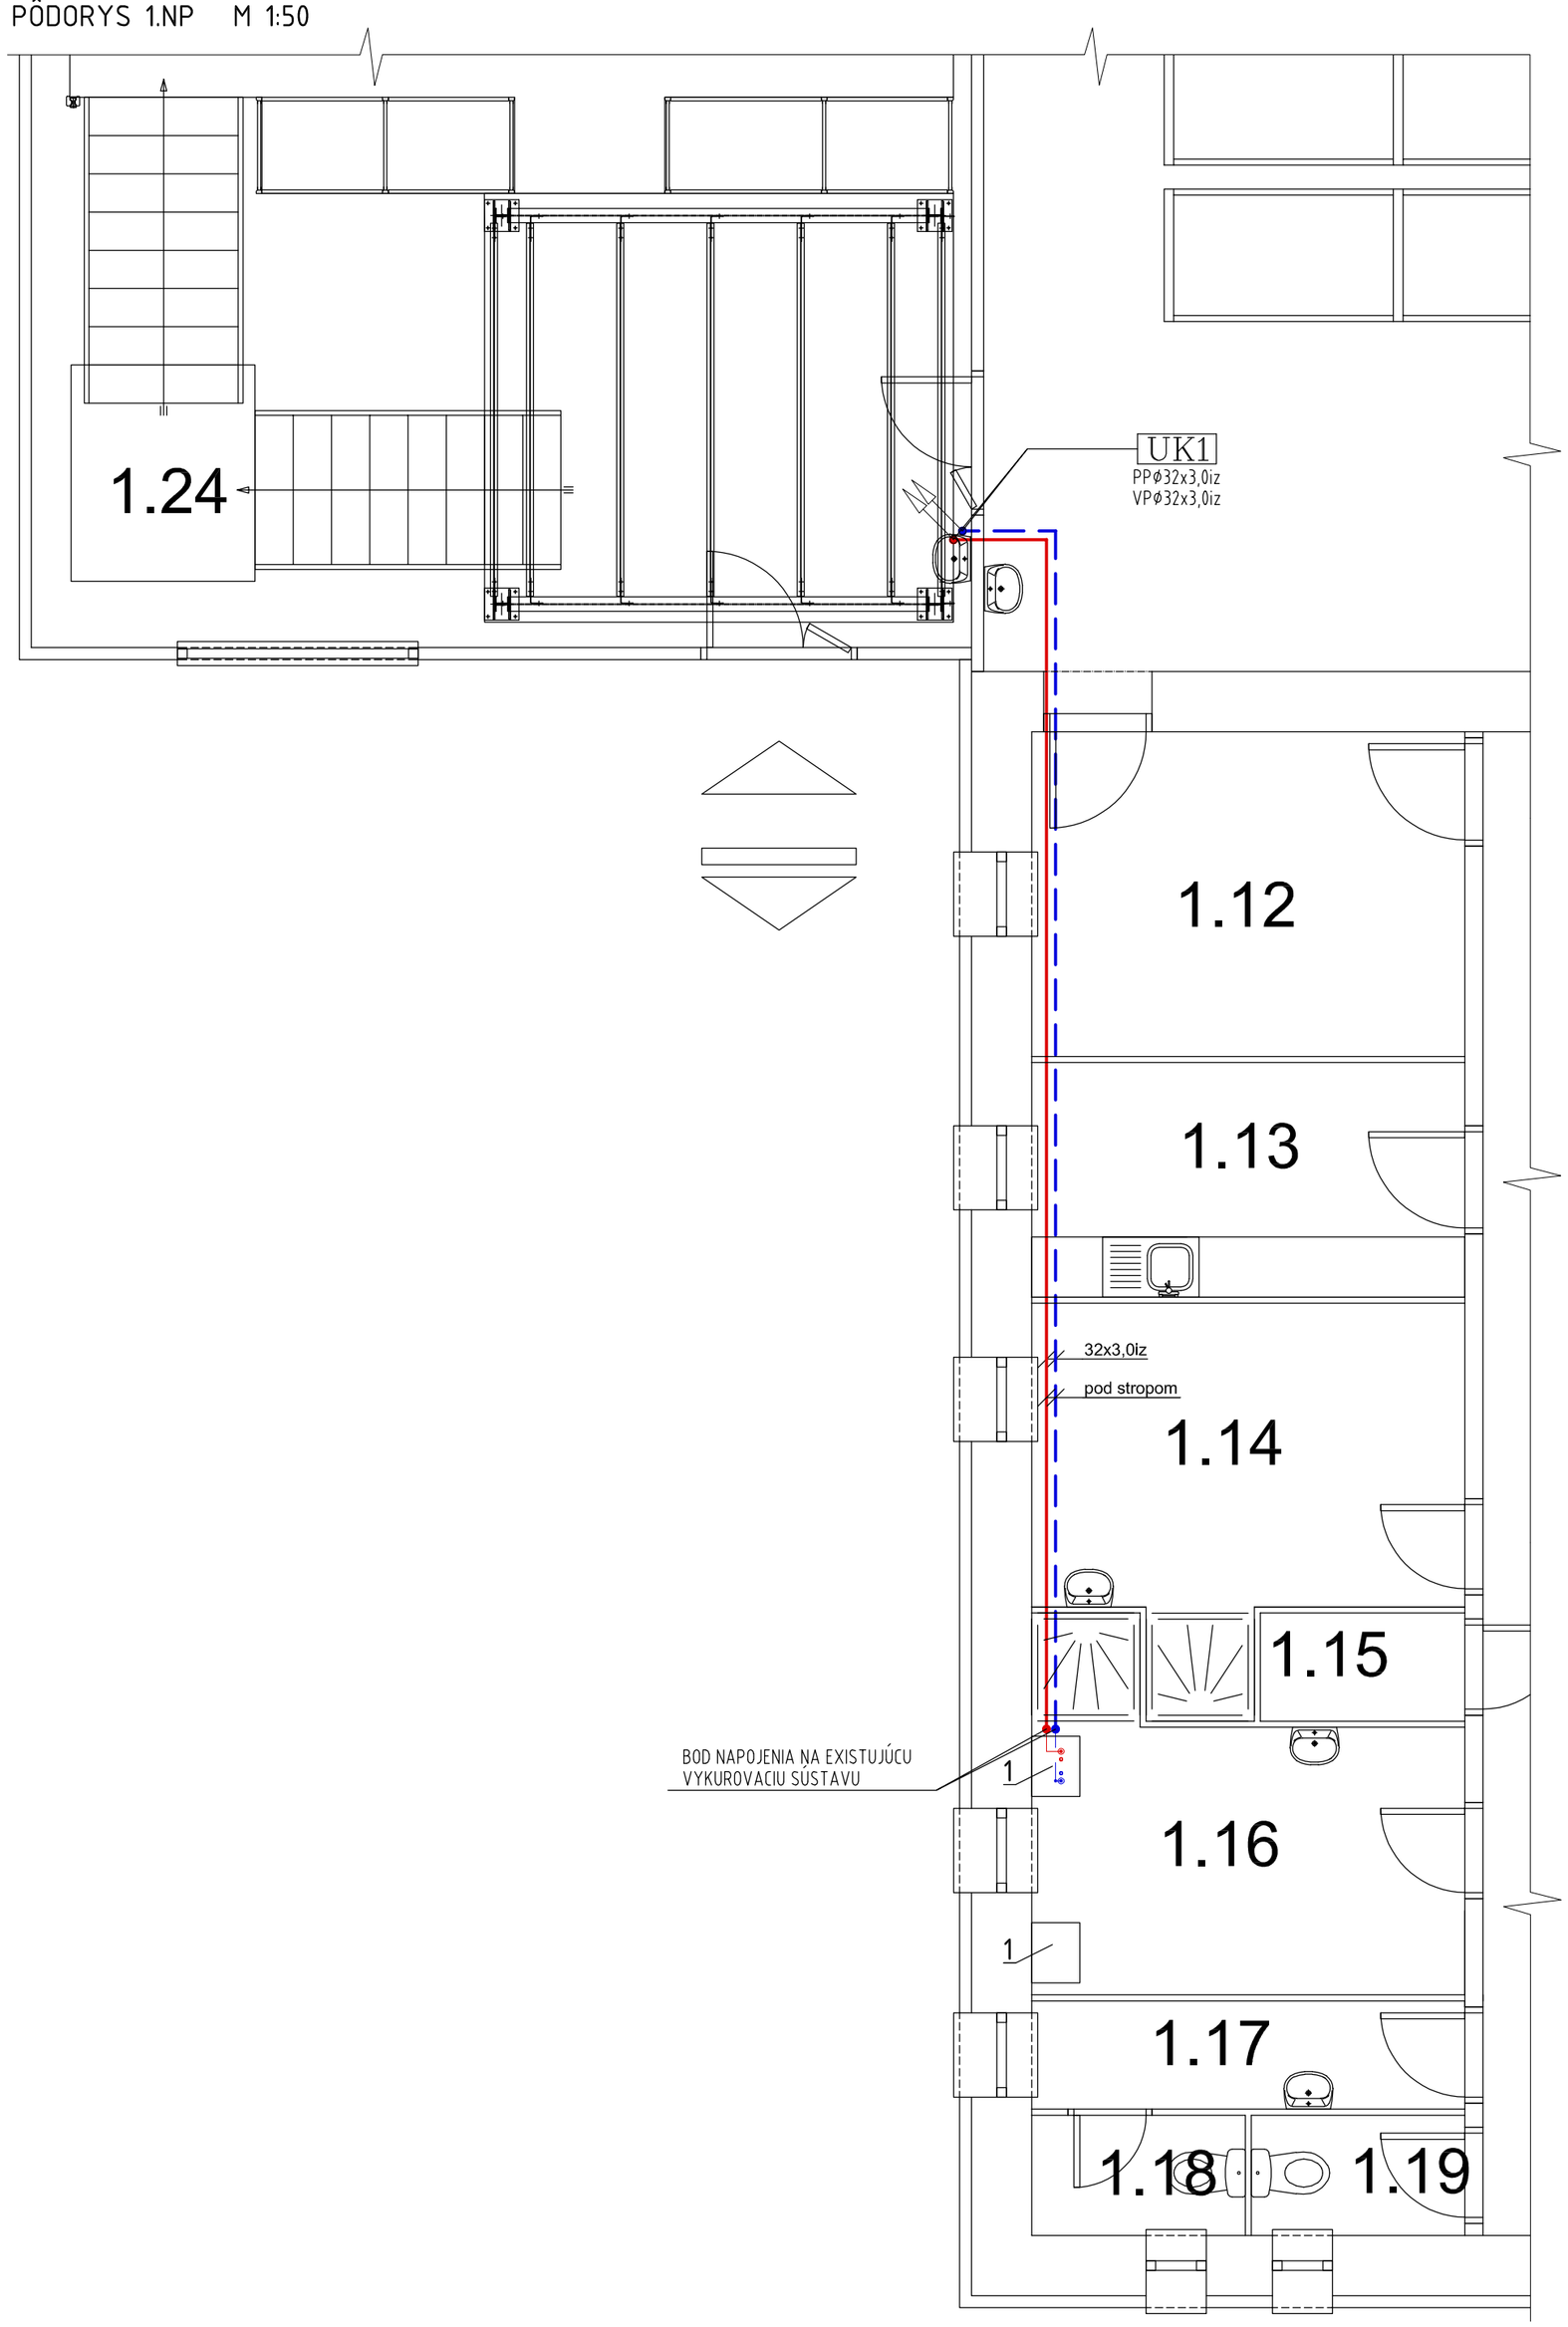

LEGENDA VYKUROVANIA

1	EXISTUJÚCI NÁSTENNÝ PLYNOVÝ KONDENZAČNÝ KOTOL PROTHERM LEOPARD 24 BTV
Ø32x3,0iz	PRÍVODNÉ PLASTOHLINÍKOVÉ POTRUBIE IVAR. ALPEX DUO (PE-AL-PE) PRE RADIÁTOROVÉ VYKUROVANIE VRATNÉ PLASTOHLINÍKOVÉ POTRUBIE IVAR. ALPEX DUO (PE-AL-PE) PRE RADIÁTOROVÉ VYKUROVANIE PRI PRECHODOCH CEZ DILATAČNÉ ŠPÁRY A CEZ STAVEBNÉ KONŠTR. MONTOVAŤ V CHRÁNIČKE
	STÚPACIE POTRUBIA VYKUROVACEJ SÚSTAVY
UK1	OZNAČENIE STÚPACIEHO POTRUBIA VYKUROVACEJ SÚSTAVY (PP-PRÍVODNÉ POTRUBIE, VP-VRATNÉ POTRUBIE)

PÔDORYS 1.NP

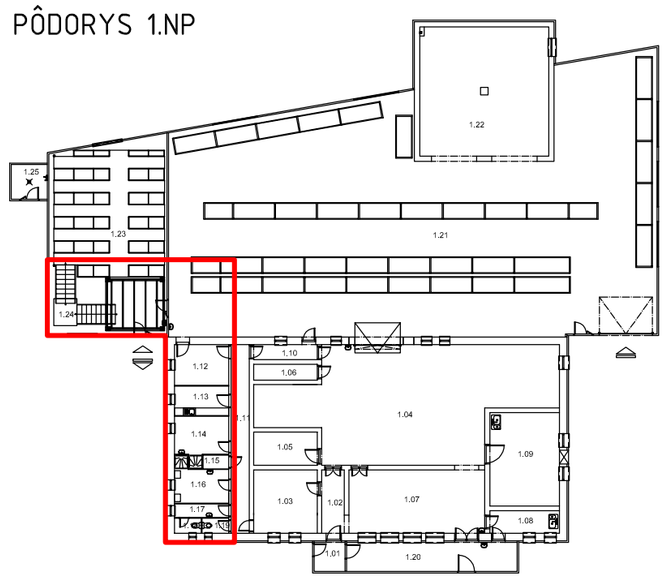

POZNÁMKY

NAVRHOVANÝ TEPLOTNÝ SPÁD VYKUROVACÍCH TELIES: 65/55°C.
TECHNICKÁ SPRÁVA JE NEODDELITEĽNOU SÚČASŤOU PROJEKTOVEJ DOKUMENTÁCIE.

PROJEKT PRE STAVEBNÉ POVOLENIE — **VYKUROVANIE**

Hlavný inžnier projektu :	Ing. arch. Jozef Melišek
Projektant UK :	Ing. Bálint Lancz
Vypracoval :	Ing. Anikó Madarászová
Investor :	ERIK MÁRTON, s.r.o., 97, 930 37 Lehnice

TZB PRO-REAL S.R.O.
PROJEKCIA A REALIZÁCIA
TECHNICKÝCH ZARIADENÍ BUDOV
TEL. : 0915 042 546
E-MAIL : LANCZBALINT@GMAIL.COM

Názov stavby :	PREDAJNÝ SKLAD A VÝROBA ZDRAVÝCH POTRAVÍN
Miesto stavby :	KAT. ÚZEMIE: JELKA, P.Č. 1390/3, 1390/13, 1390/15 a 1390/15
Obsah :	PÔDORYS 1.NP

Dátum :	12/2021	Stupeň :	P.S.P.
Zák. č. :	2021/108	Formát :	6xA4
Číslo výkresu :	UK01	Mierka	1:50