
PÔDORYS 1.NP M 1:50

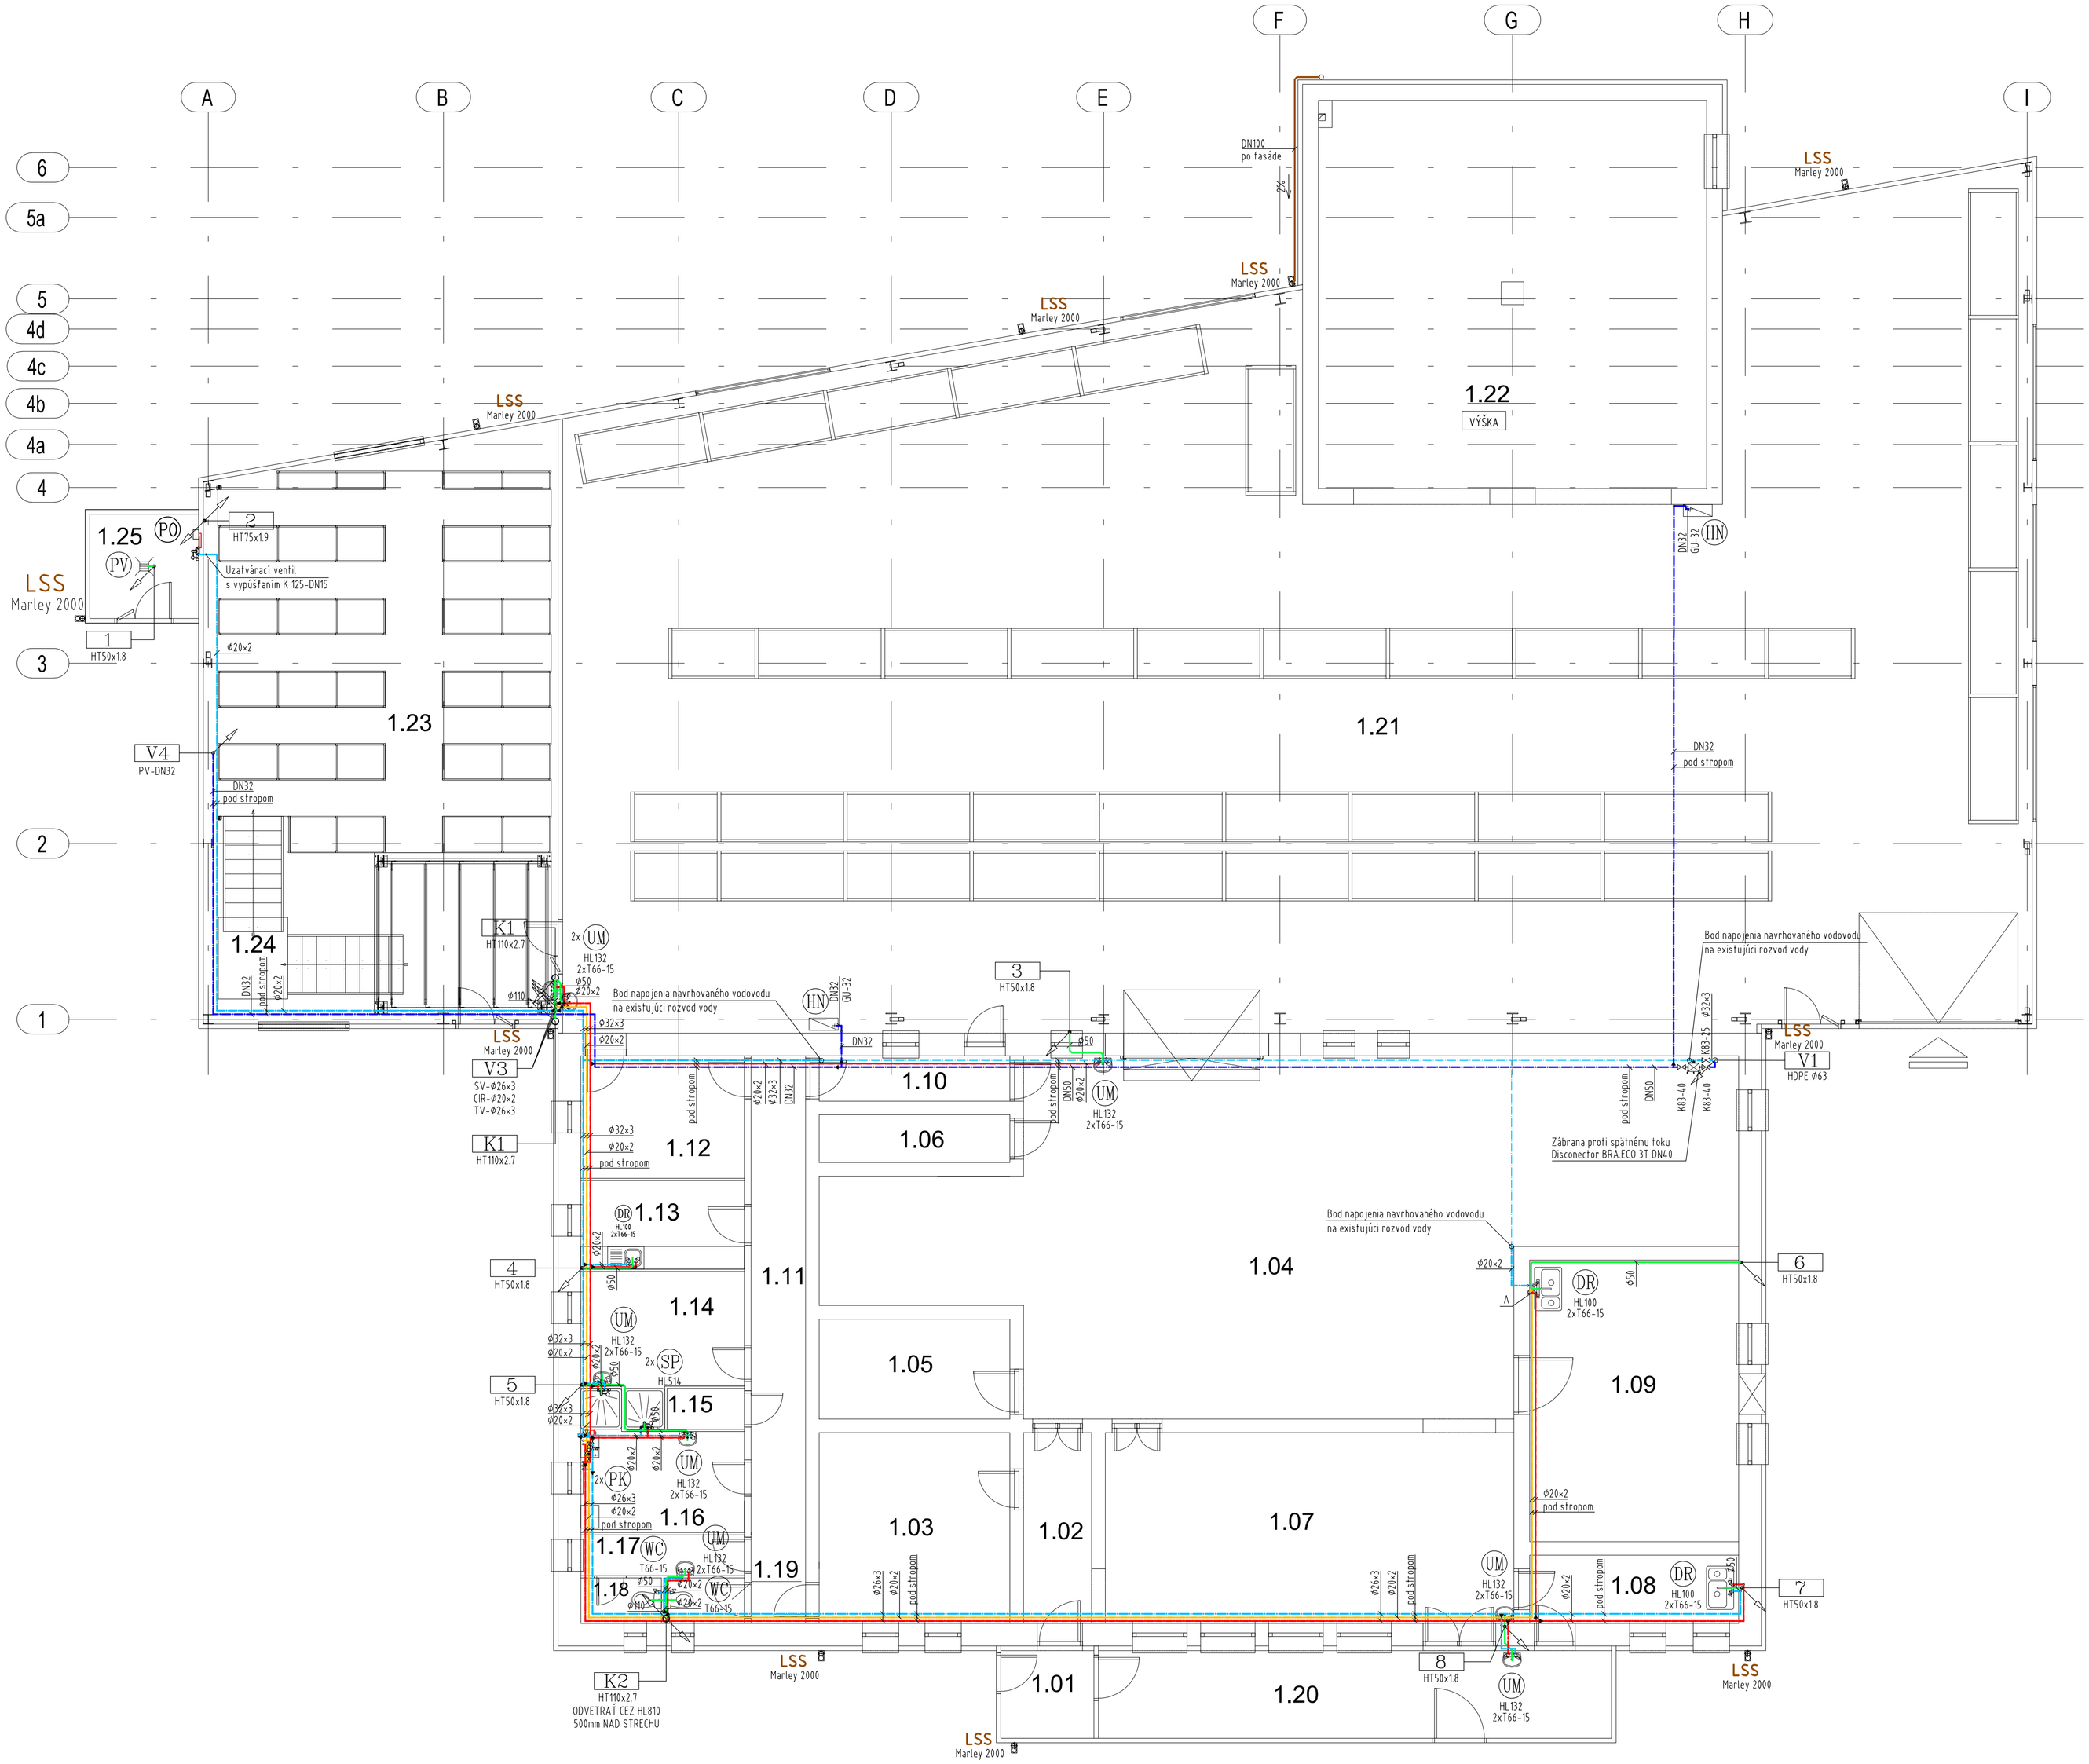

LEGENDA ZDRAVOTECHNIKY

	PRIPOJOVACIE, ODPADOVÉ A VETRACIE POTRUBIE Z RÚR HT
	VONKAJŠÍ DAŽĎOVÝ ZVOD NA FASÁDE OBJEKTU
	ROZVOD STUDENEJ VODY Z RÚR Pe-Al-Pe (REHAU,IVAR,GEBERIT), IZOLÁCIA TUBEX hr.10mm
	ROZVOD OHRIATEJ PITNEJ VODY Z RÚR Pe-Al-Pe (REHAU,IVAR,GEBERIT), IZOLÁCIA TUBEX hr.20mm
	ROZVOD CIRKULÁCIE OPV Z RÚR Pe-Al-Pe (REHAU,IVAR,GEBERIT), IZOLÁCIA TUBEX hr.20mm
	ROZVOD VODY NA HASENIE POŽIAROV Z RÚR Z UHLÍKOVEJ OCELE
	EXISTUJÚCI ROZVOD STUDENEJ VODY
UM	UMÝVADLO, STOJANKOVÁ PÁKOVÁ BATÉRIA, PRIPOJENIE CEZ ROHOVÝ VENTIL 2x T66-15 UMÝVADLOVÁ ZÁPACHOVÁ UZÁVIERKA HL132
DR	KUCHYNSKÝ DREZ, STOJANKOVÁ PÁKOVÁ BATÉRIA, DREZOVÁ ZÁPACHOVÁ UZÁVIERKA HL100, 2x ROHOVÝ VENTIL T66-15
WC	KLOZET KOMBI, ROHOVÝ VENTIL T66-15
SP	SPRCHA S VANIČKOU, SPRCHOVÁ NÁSTENNÁ PÁKOVÁ BATÉRIA ROZTEČ 150mm S HADICOU A SPRŠKOU, SPRCHOVÝ SIFÓN HL514
PV	PODLAHOVÝ VPUST SO ZÁPACHOVOU UZÁVIERKOU HL510N
HN	HADICOVÝ NAVIJAK S TVAROVO STÁLOU HADICOU DĹŽKY 30m S MENOVITOU SVETLOSŤOU 25mm S MINIMÁLNYM PRIETOKOM Q = 59 l/min. (0,98 l/s) PRI TLAKU 0,2 MPa
PK	EXISTUJÚCI KONDENZAČNÝ KOTOL PROTHERM LEOPARD 24 BTV
PO	ELEKTRICKÝ PRIETOKOVÝ OHRIEVAČ VODY DRAŽICE MX2207
K1	OZNAČENIE ZVISLÉHO VETRANÉHO SPLAŠKOVÉHO KANALIZAČNÉHO ODPADOVÉHO POTRUBIA
1	OZNAČENIE ZVISLÉHO NEVETRANÉHO KANALIZAČNÉHO ODPADOVÉHO POTRUBIA
	ZVISLÉ KANALIZAČNÉ ODPADOVÉ POTRUBIE
V1	OZNAČENIE VODOVODNÉHO STÚPACIEHO POTRUBIA
	VODOVODNÉ STÚPACIE POTRUBIE

LEGENDA ZDRAVOTECHNIKY

Rozmery odpadových potrubí systému HT (mm)					
40x1.8	50x1.8	75x1.9	110x2.7	125x3.1	160x3.9

Rozmery vodovodných Pe-Al-Pe potrubí (mm)					
16x2	20x2	26x3	32x3	40x3.5	50x4

DETAIL A:

PREPOJENIE CIRKULÁCIE TV CEZ
PRECHODNÚ NASTENKU IVAR.PT 5780



POZNÁMKA

TECHNICKÁ SPRÁVA JE NEODDELITEĽNOU SÚČASŤOU PROJEKTOVEJ DOKUMENTÁCIE.

PROJEKT PRE STAVEBNÉ POVOLENIE — **ZDRAVOTECHNIKA**

Hlavný inžinier projektu :	Ing. arch. Jozef Mališek
Projektant ZT :	Ing. Bálint Lancz
Vypracoval :	Ing. Anikó Madarászová
Investor :	ERIK MÁRTON, s.r.o., 97, 930 37 Lehnice

TZB Pro-Real s.r.o.
PROJEKCIA A REALIZÁCIA
TECHNICKÝCH ZARIADENÍ BUDOV
TEL. : 0915 042 546
E-MAIL : LANCZBALINT@GMAIL.COM

Názov stavby :	PREDAJNÝ SKLAD A VÝROBA ZDRAVÝCH POTRAVÍN	Dátum : 12/2021	Stupeň : P.S.P.
Miesto stavby :	KAT. ÚZEMIE: JELKA, P.Č. 1390/3, 1390/13, 1390/15 a 1390/15	Zák. č. : 2021/108	Formát : 8xA4
Obsah :	PÔDORYS 1.NP	Číslo výkresu : ZT03	Mierka 1:75