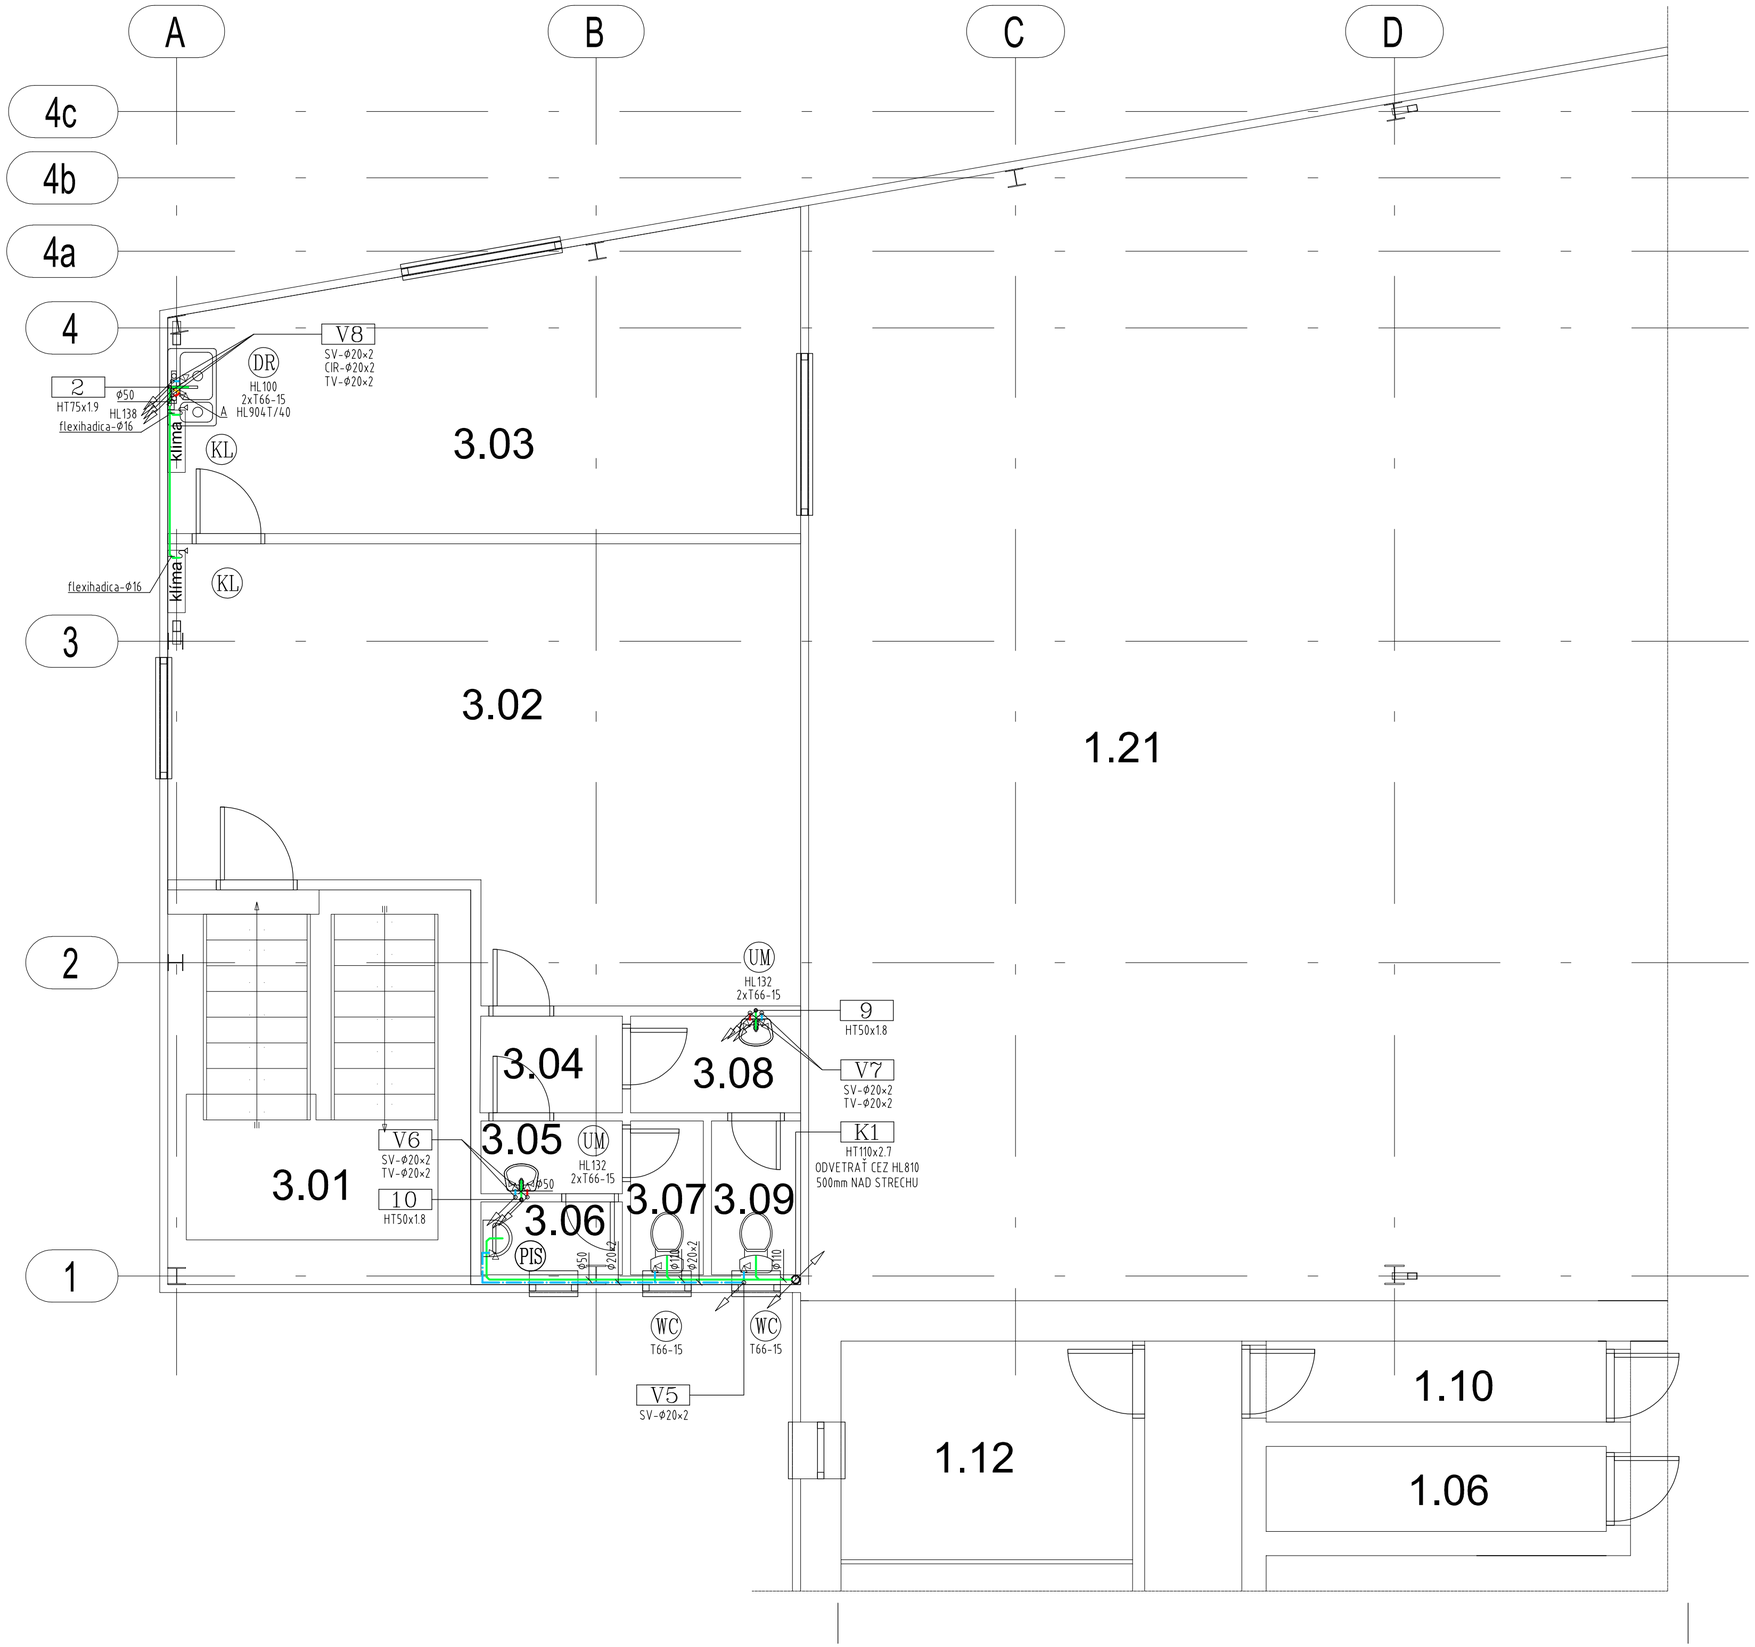


LEGENDA ZDRAVOTECHNIKY

	PRIPOJOVACIE, ODPADOVÉ A VETRACIE POTRUBIE Z RÚR HT
	ROZVOD STUDENEJ VODY Z RÚR Pe-Al-Pe (REHAU,IVAR,GEBERIT), IZOLÁCIA TUBEX hr.10mm
	ROZVOD OHRIATEJ PITNEJ VODY Z RÚR Pe-Al-Pe (REHAU,IVAR,GEBERIT), IZOLÁCIA TUBEX hr.20mm
	ROZVOD CIRKULÁCIE OPV Z RÚR Pe-Al-Pe (REHAU,IVAR,GEBERIT), IZOLÁCIA TUBEX hr.20mm
UM	UMÝVADLO, STOJANKOVÁ PÁKOVÁ BATÉRIA, PRIPOJENIE CEZ ROHOVÝ VENTIL 2x T66-15 UMÝVADLOVÁ ZÁPACHOVÁ UZÁVIERKA HL132
DR	KUCHYNSKÝ DREZ, STOJANKOVÁ PÁKOVÁ BATÉRIA, DREZOVÁ ZÁPACHOVÁ UZÁVIERKA HL100, 2x ROHOVÝ VENTIL T66-15
PIS	PISOÁR JIKA APIS 1 VBS 3 S INTEGROVANÝM AUT.SPLACHOVANÍM NAPÁJANÝM Z BATÉRIE 6V
KL	KLIMATIZAČNÉ ZARIADENIE, ODVEDENIE KONDENZÁTU CEZ PODOMIETKOVÝ SIFÓN HL138
WC	KLOZET KOMBI, ROHOVÝ VENTIL T66-15
K1	OZNAČENIE ZVISLÉHO VETRANÉHO SPLAŠKOVÉHO KANALIZAČNÉHO ODPADOVÉHO POTRUBIA
1	OZNAČENIE ZVISLÉHO NEVETRANÉHO KANALIZAČNÉHO ODPADOVÉHO POTRUBIA
	ZVISLÉ KANALIZAČNÉ ODPADOVÉ POTRUBIE
V1	OZNAČENIE VODOVODNÉHO STÚPACIEHO POTRUBIA
	VODOVODNÉ STÚPACIE POTRUBIE

LEGENDA ZDRAVOTECHNIKY

Rozmery odpadových potrubí systému HT (mm)					
40x1.8	50x1.8	75x1.9	110x2.7	125x3.1	160x3.9

Rozmery vodovodných Pe–Al–Pe potrubí (mm)					
16x2	20x2	26x3	32x3	40x3.5	50x4

DETAIL A:

PREPOJENIE CIRKULÁCIE TV CEZ
PRECHODNÚ NÁSTENKU IVAR.PT 5780



POZNÁMKA

TECHNICKÁ SPRÁVA JE NEODDELITEĆNOU SÚČASŤOU PROJEKTOVEJ DOKUMENTÁCIE .

PROJEKT PRE STAVEBNÉ POVOLENIE

ZDRAVOTECHNIKA

Hlavný inžinier projektu :	Ing. arch. Jozef Mališek
Projektant ZT :	Ing. Bálint Lancz
Vypracoval :	Ing. Anikó Madarászová
Investor :	ERIK MÁRTON, s.r.o., 97, 930 37 Lehnice

TZB PRO-REAL S.R.O.
PROJEKCIA A REALIZÁCIA TECHNICKÝCH ZARIADENÍ BUDOV
TEL. : 0915 042 546
E-MAIL : LANCZBALINT@GMAIL.COM

Názov stavby :	PREDAJNÝ SKLAD A VÝROBA ZDRAVÝCH POTRAVÍN	Dátum :	12/2021
Miesto stavby :	KAT. ÚZEMIE: JELKA, P.Č. 1390/3, 1390/13, 1390/15 a 1390/15	Stupeň :	P.S.P.
		Zák. č. :	2021/108
		Formát :	6xA4
Obsah :	PÔDORYS 3.NP	Číslo výkresu :	ZT05
		Mierka	1:50