
VODOMERNÁ ZOSTAVA - M 1:5

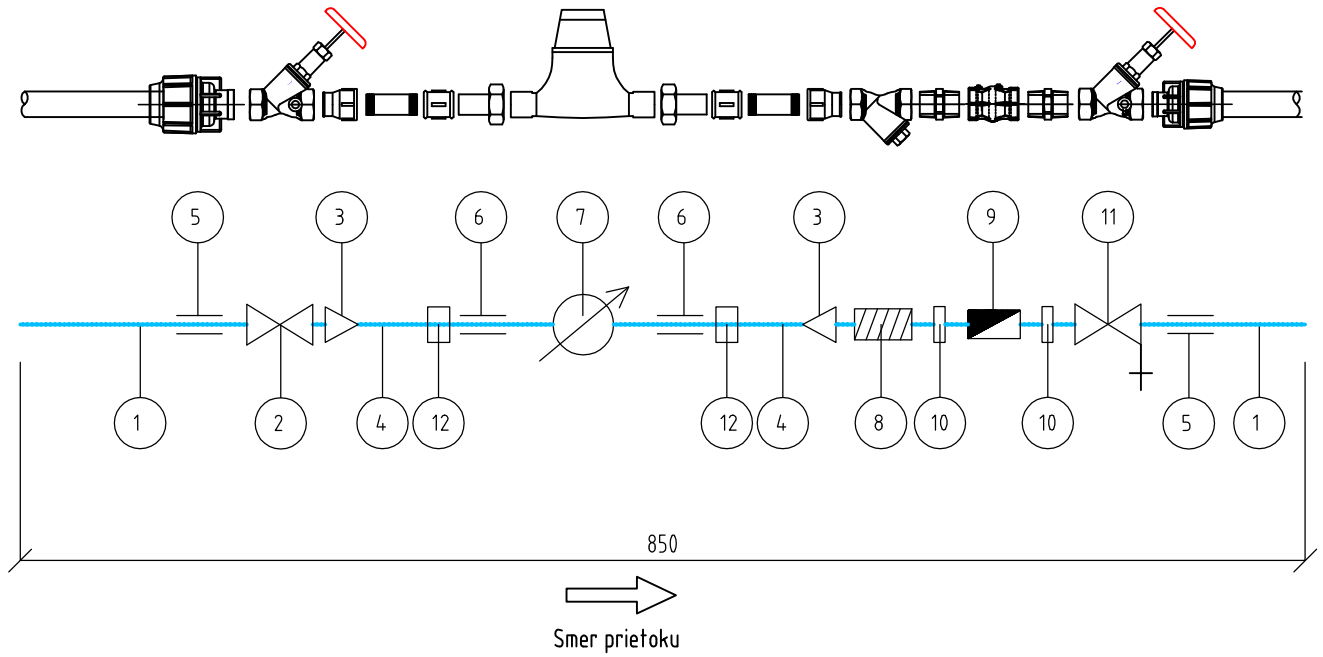


LEGENDA ARMATÚR:

OZ.	LEGENDA ARMATÚR VODOMERNEJ ZOSTAVY
1	POTRUBIE HDPE DN40 (D50×4,6mm)
2	UZÁVER NA VODU DN40 (K83-40)
3	REDUKCIA S VNÚTORNÝM A VONKAJŠÍM ZÁVITOM DN32/DN40 MOSADZNÝ
4	UKLUDŇUJÚCE POTRUBIE DN32 min. 6xDN
5	PRECHODKA NA ZÁVIT PE DN40 x 6/4"
6	POSUVNÁ MATICA S TESNENÍM DN32/DN40 (SKRUTKOVANIE)
7	VODOMER SENSUS 420 030 L260 G1 1/2, DN32 (Q3 = 10m3/h)
8	MECHANICKÝ FILTER DN40 - SITO 100 MIKRONOV MOSADZNÝ PN16
9	SPÄTNÁ KLAPKA MOSADZNÁ DN40 PN16
10	VSUVKA S VONKAJŠÍM ZÁVITOM DN40/DN40 MOSADZNÁ PN16
11	UZÁVER NA VODU S VYPÚŠŤANÍM DN40 (K125-40)
12	MOSADZNÝ NÁTRUBOK S VNÚTORNÝM ZÁVITOM DN40


POZNÁMKA:

TECHNICKÁ SPRÁVA JE NEODDELITEĽNOU SÚČASŤOU PROJEKTOVEJ DOKUMENTÁCIE.

REZ VODOMERNOU ŠACHTOU - M 1:25

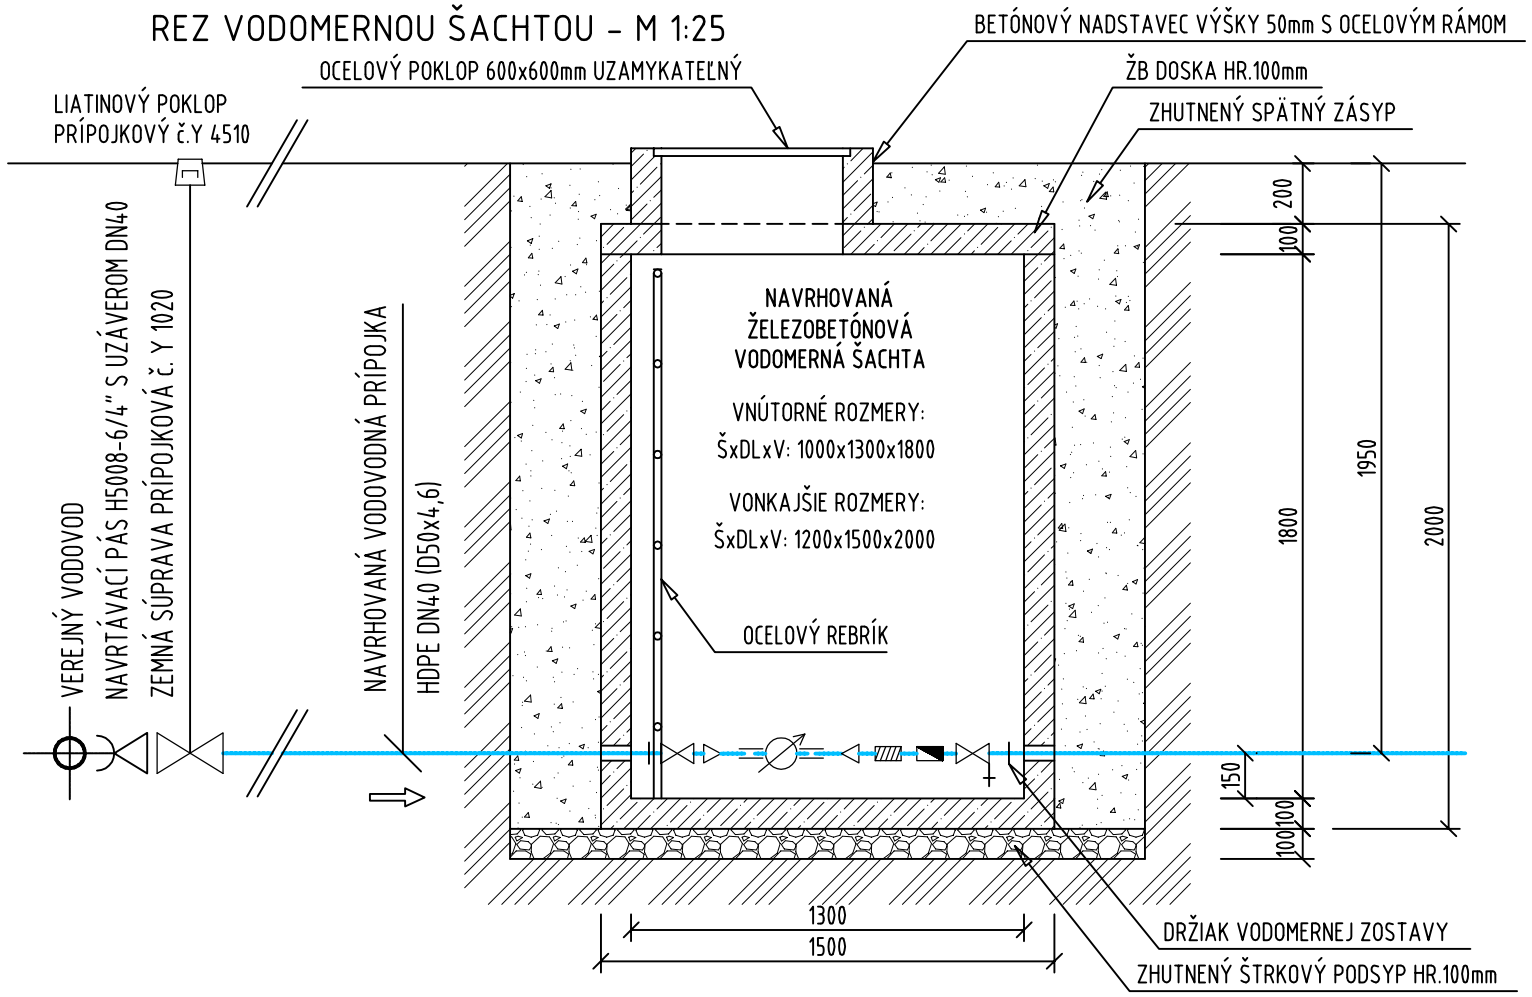

PÔDORYS VODOMERNEJ ŠACHTY - M 1:25

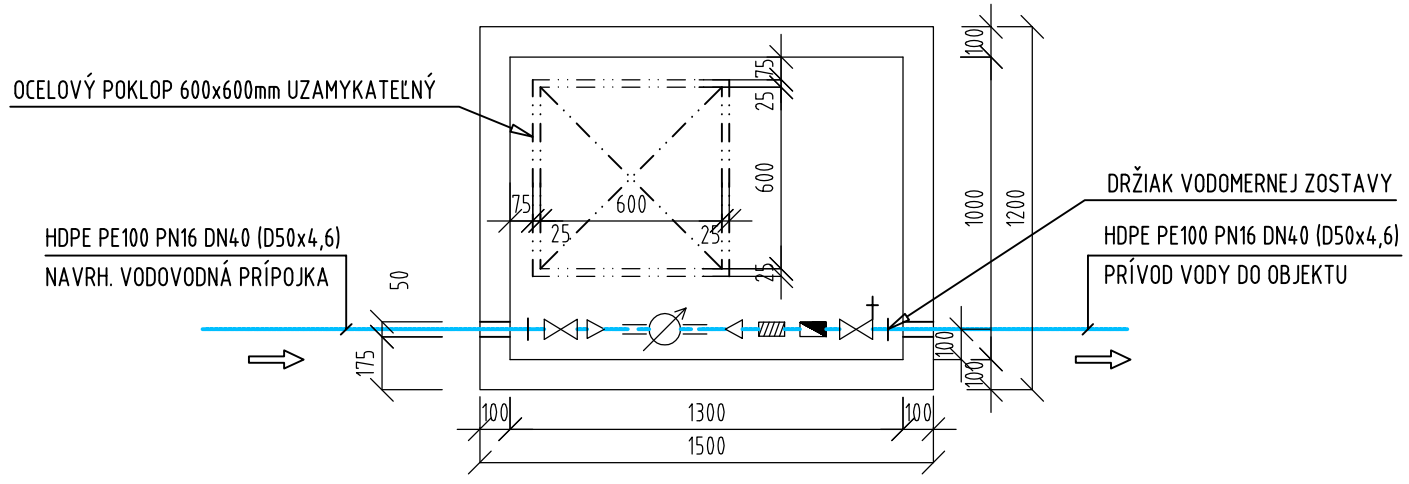

PROJEKT PRE STAVEBNÉ POVOLENIE — **ZDRAVOTECHNIKA**

Hlavný inžnier projektu :	Ing. arch. Jozef Mališek
Projektant ZT :	Ing. Bálint Lancz
Vypracoval :	Ing. Anikó Madarászová
Investor :	ERIK MÁRTON, s.r.o., 97, 930 37 Lehnice

TZB PRO-REAL S.R.O.
PROJEKCIA A REALIZÁCIA
TECHNICKÝCH ZARIADENÍ BUDOV
TEL. : 0915 042 546
E-MAIL : LANCZBALINT@GMAIL.COM

Názov stavby :	PREDAJNÝ SKLAD ZDRAVÝCH POTRAVÍN
Miesto stavby :	KAT. ÚZEMIE: JELKA, P.Č. 1390/3, 1390/13, 1390/15 a 1390/15
Obsah :	VODOMERNÁ ŠACHTA

Dátum :	12/2021	Stupeň :	P.S.P.
Zák. č. :	2021/108	Formát :	2xA4
Číslo výkresu :	ZT08	Mierka	1:25