

KANALIZAČNÁ ŠACHTA ⌀ 425 S LIATINOVÝM POKLOPOM A15/B125

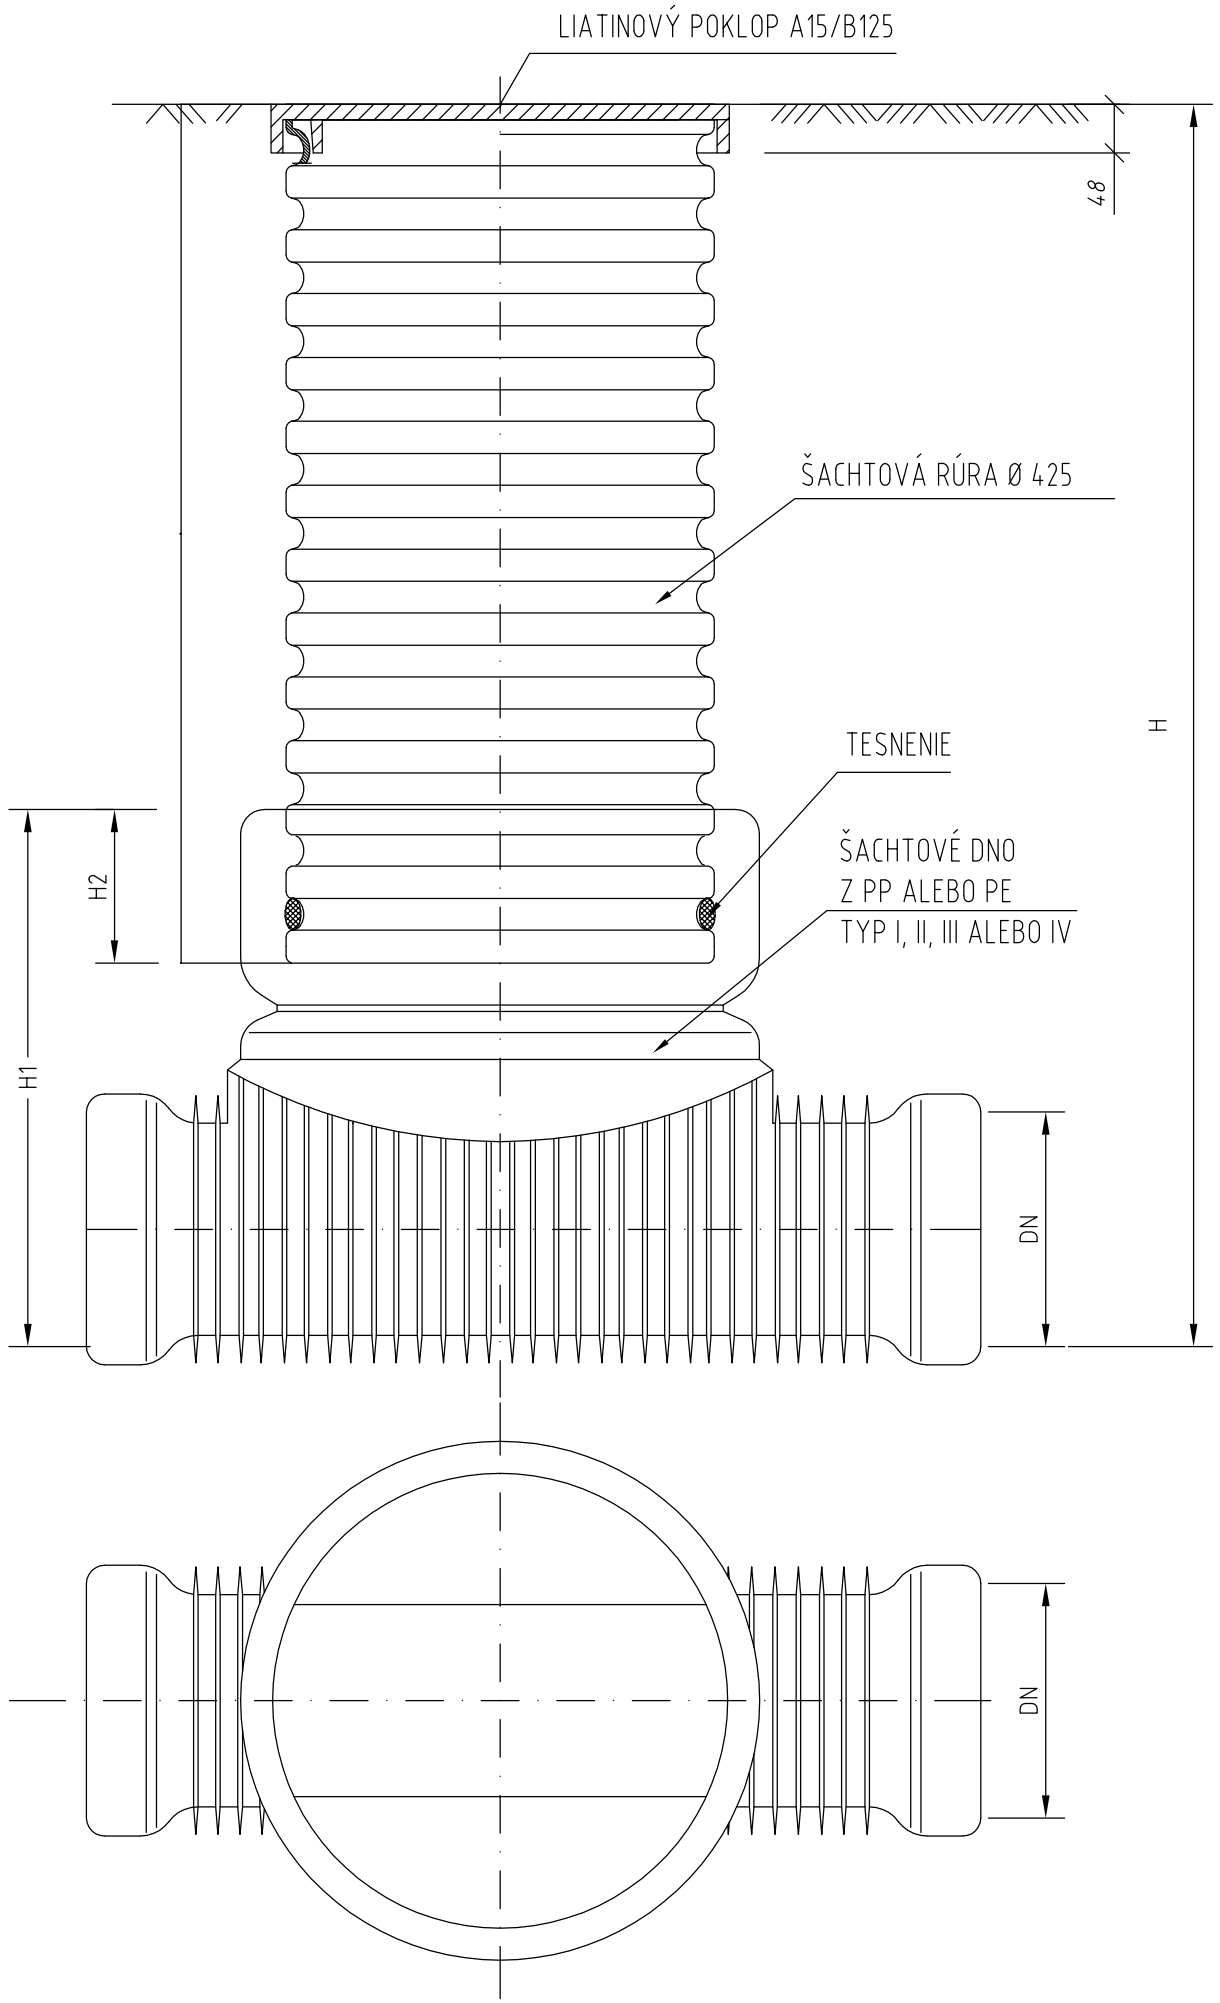

LEGENDA:

DN (mm)	H1 (mm)		H2 (mm)	
	KG	UR	KG	UR
110	400	X	200	X
160	**450**	**X**	**200**	**X**
200	500	625	200	200
250	665	665	220	220
315	720	720	220	220
400	807	807	220	220

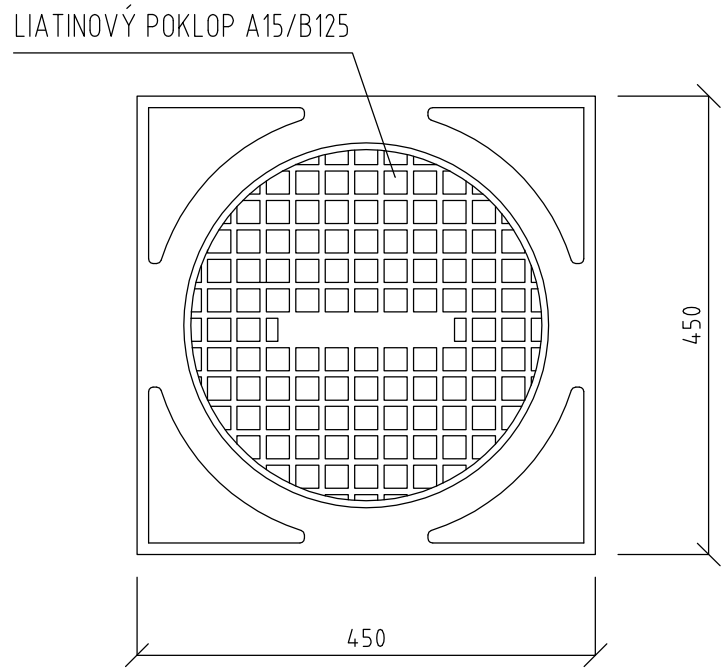

POZNÁMKA

TECHNICKÁ SPRÁVA JE NEODDELITEĽNOU SÚČASŤOU PROJEKTOVEJ DOKUMENTÁCIE .

PROJEKT PRE STAVEBNÉ POVOLENIE — **ZDRAVOTECHNIKA**

Hlavný inžnier projektu :	Ing. arch. Jozef Mališek
Projektant ZT :	Ing. Bálint Lancz
Vypracoval :	Ing. Anikó Madarászová
Investor :	ERIK MÁRTON, s.r.o., 97, 930 37 Lehnice

TZB PRO-REAL S.R.O.
PROJEKCIA A REALIZÁCIA
TECHNICKÝCH ZARIADENÍ BUDOV
TEL. : 0915 042 546
E-MAIL : LANCZBALINT@GMAIL.COM

Názov stavby :	PREDAJNÝ SKLAD ZDRAVÝCH POTRAVÍN
Miesto stavby :	KAT. ÚZEMIE: JELKA, P.Č. 1390/3, 1390/13, 1390/15 a 1390/15
Obsah :	REVÍZNA KANALIZAČNÁ ŠACHTA

Dátum :	12/2021	Stupeň :	P.S.P.
Zák. č. :	2021/108	Formát :	2xA4

Číslo výkresu :	Mierka
ZT10	1:10