


Z7.12 POČET: TRIBUNA "B" - 1 ks
POČET: TRIBUNA "D" - 1 ks
RAL 7030


POZN.: JAKOVÉ RÁMY KOTVENÉ K STĚPKOM MIN. 6 SKRUTKAMI M8 / RÁM

PŮDORYS M1.20 - plati pre tribunu D

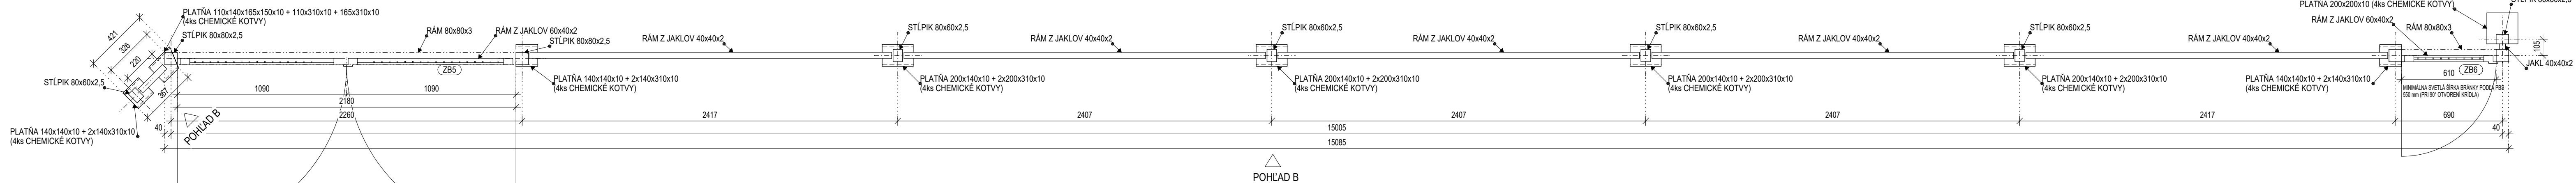


POHĽAD A M1.20 - plati pre tribunu D

POHĽAD B M1.20 - plati pre tribunu D

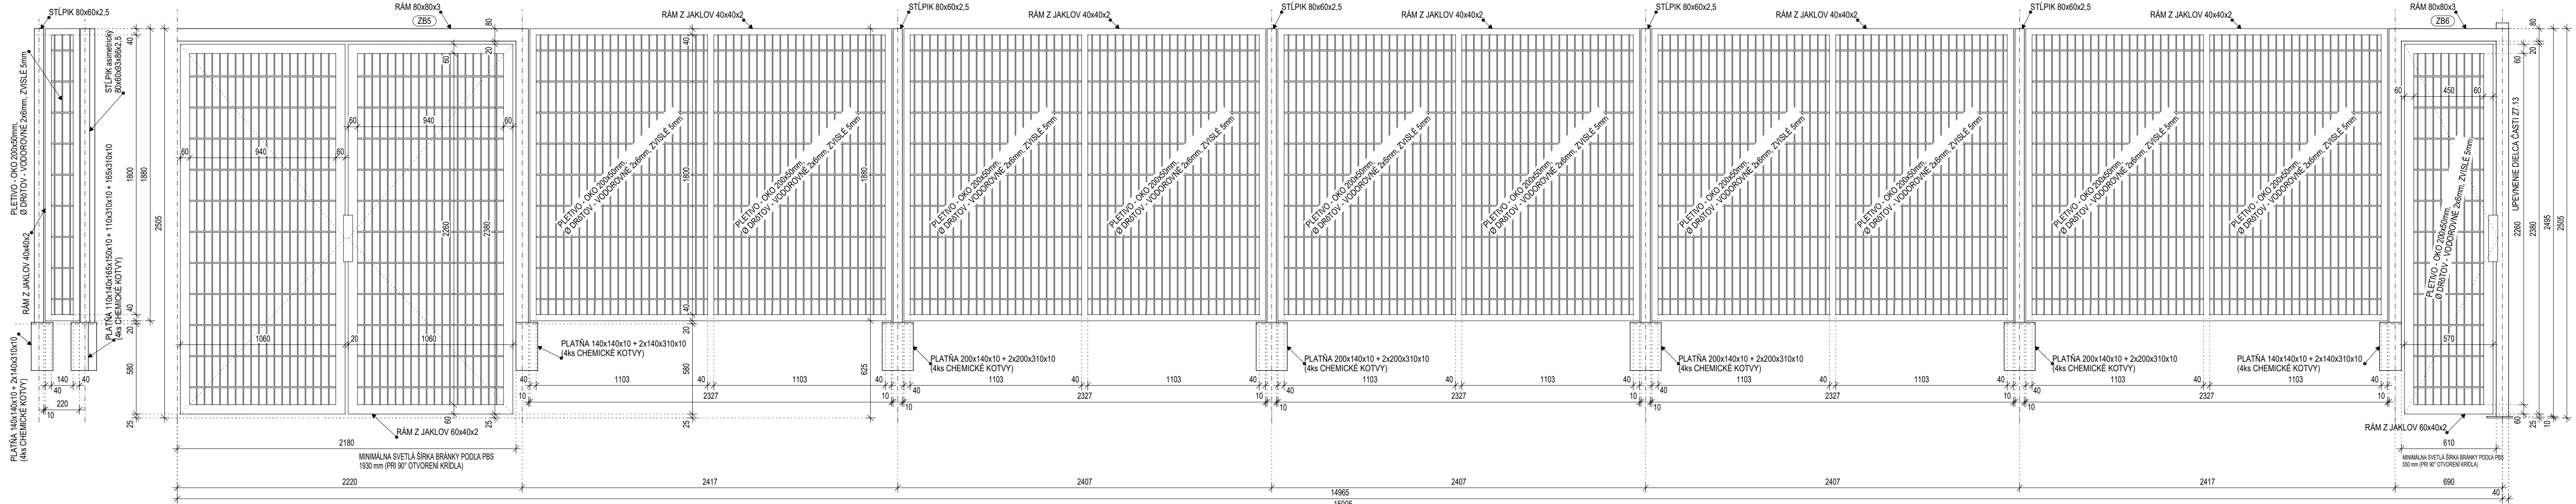


PŮDORYS M1.20 - plati pre tribunu B

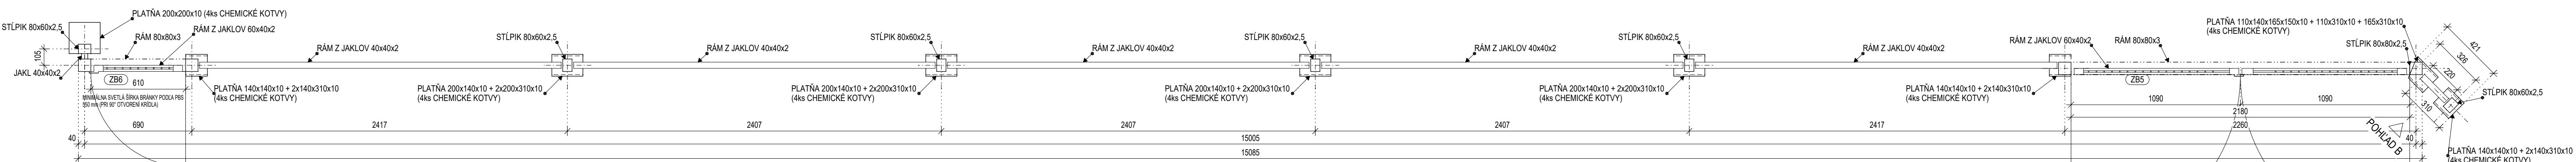

POHĽAD B M1.20 - plati pre tribunu B



POHĽAD A M1.20 - plati pre tribunu B

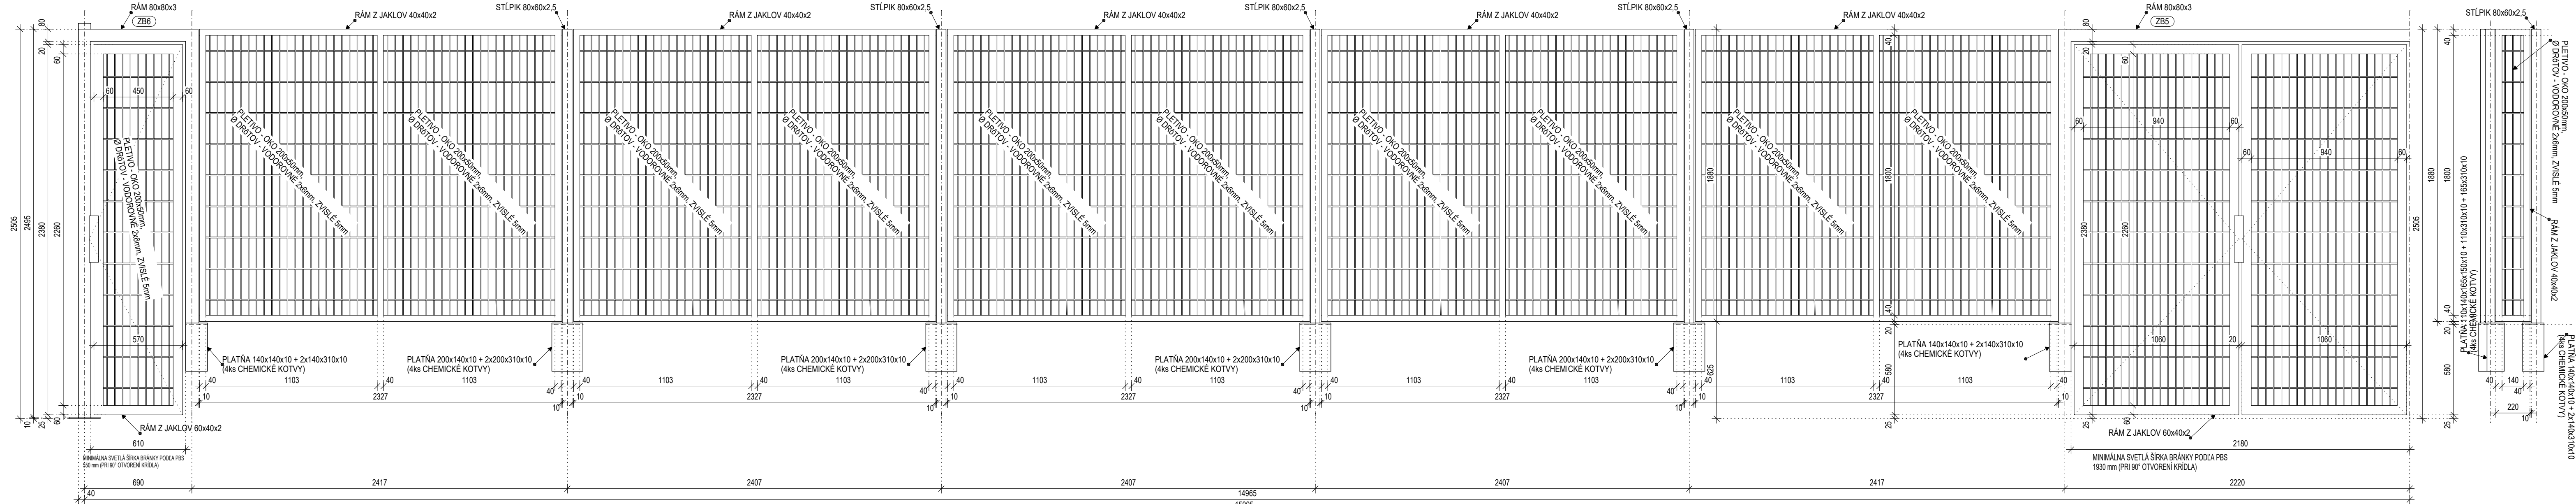

Z7.13 POČET: TRIBUNA "B" - 1 ks
POČET: TRIBUNA "D" - 1 ks
RAL 7030

POZN.: JAKOVÉ RÁMY KOTVENÉ K STĚPKOM MIN. 6 SKRUTKAMI M8 / RÁM

PŮDORYS M1.20

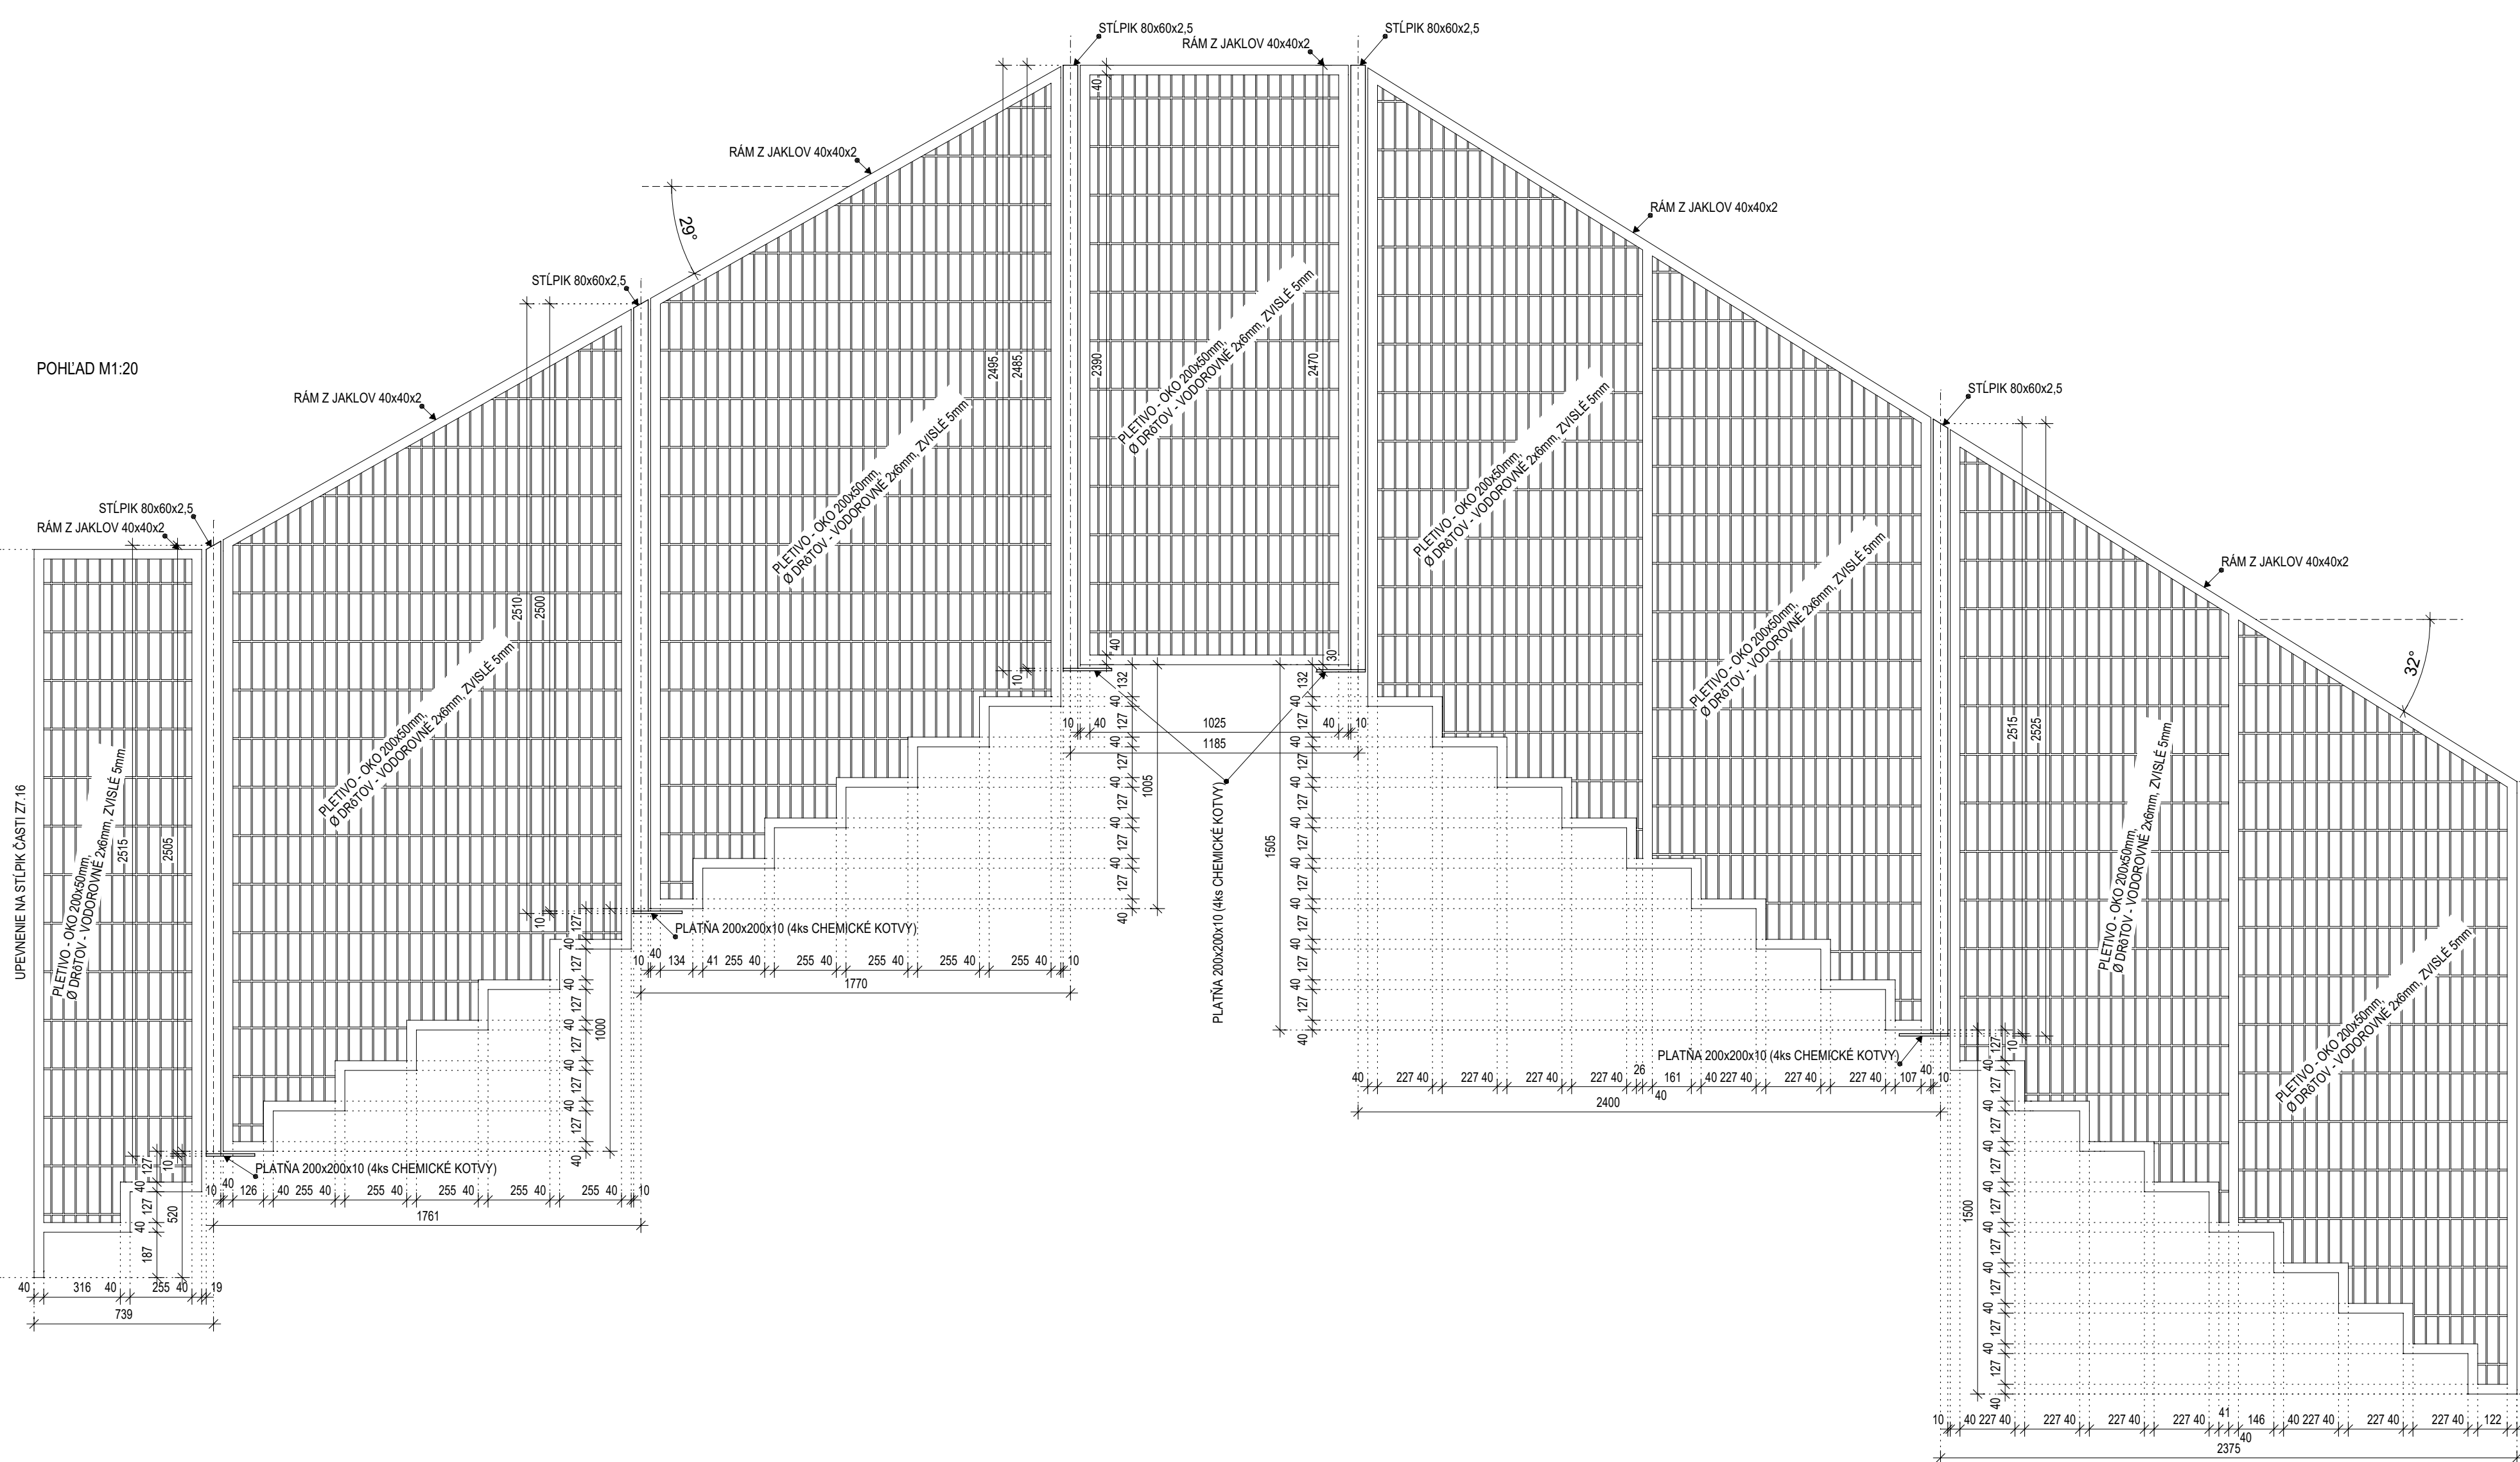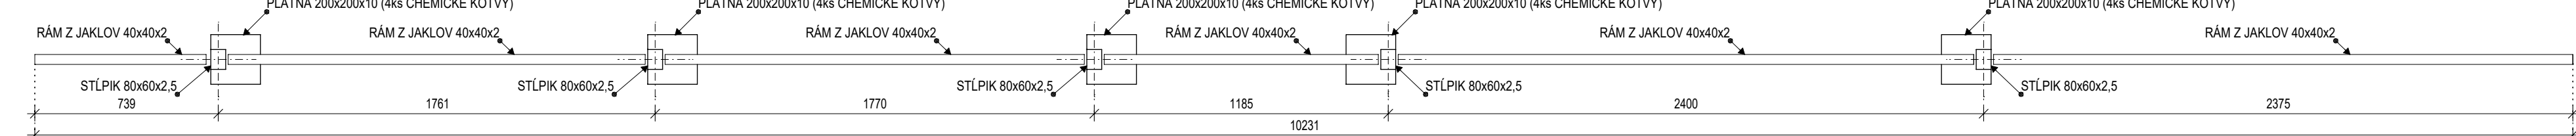

POZNÁMKY

- TÁTO PROJEKTOVÁ DOKUMENTÁCIE JE VYPRACOVANÁ V ZMYSLE A ROZSAHU REALIZAČNEJ DOKUMENTÁCIE V ŽADNOM PRÍPADNE NENAHŔAŽA VYŠŠÍ STUPEŇ PROJEKTOVEJ DOKUMENTÁCIE, T.J. DIELENSKÚ DOKUMENTACIU.
- PROJEKTANT NEMUSÍ ŽADNÚ ZODPOVEDNOSŤ ZA ŽADNÝ UŠKŔBOČNÝ NEZ JEHO PRÍSLUŠNÉHO SOUHLASU.
- ŽIADATEL JE POVINNÝ O ZISTENÝCH CHYBÁCH V DOKUMENTÁCII NEODKLADNE INFORMOVAŤ PROJEKTANTA.
- ŽIADATEL JE POVINNÝ ZMENY A ÚPRAVY KONŠTRUKČNÉHO REŠENIA KONZULTOVAŤ S PROJEKTANTOM.
- TÁTO PROJEKTOVÁ DOKUMENTÁCIA SLUŽI VÝHRADNE PRE REALIZÁČNÚ STAVBU A JE SPRÁVČOVANÉ ZODPOVEDÁ ROZSAHU A OBSAHU DANEJ PRÁVNÝM PREDPISOM PRE TENTO STUPEŇ DOKUMENTÁCIE. PRE JE A NÁSLEDNÉ POTREBY MUSÍ BYŤ SPRACOVANÁ DOKUMENTÁCIA K TOMU ÚČELU URČENÁ.
- V PRÍPADĚ ZMENY PODKLADOV, ČI ŽADNÝMI NOVOU SKUTOČNOSŤ SÍ PROJEKTANT VYHRADZUJE PRÁVO NA POSÚDENIE PRÍVLIVU TÝCHTO ZMEN NA REŠENIA A EVENTUÁLNE DOPLNENÉ ALBOU ÚPRAVU PROJEKTU. V PRÍPADĚ ROZPORU MEDZI JEJEDNOTLIVÝMI PRÍSLUŠNAMI V PROJEKTOVEJ DOKUMENTÁCII JE POTREBNÉ NA TENTO ROZPOR VČAS UPOZORNIŤ A VYŽIADAŤ OFICIÁLNE STANOVISKO PROJEKTANTA.
- DOKUMENTÁCIA BOLA SPRACOVANÁ NA ŽADANIE ZADANÁ, INFORMÁCII, PODKLADOV A ZNALOSTÍ PLATNÝCH K DŇU JEJ VZNIKU.
- NEODDELITELNOU ČASŤOU VÝKRESOVÝCH ČASŤÍ SÚ DOKUMENTY TABULOVÝCH CHARAKTERU A TECHNICKÉ SPRÁVY.
- VŠETKY DODÁVKY, PRÁCE A VÝKONY MUSIA SPŔAŤ TECHNICKÉ A KVALITATÍVNE PODMIENKY, KTORÉ URČUJÚ PLATNÉ SLOVENSKÉ ZÁKONY, NORMY, HYGIENICKÉ PREDPISY A NARÁDENIA.
- DODÁVATEL STAVBY MUSÍ DŮST NA DODÁVANIE MONTÁŽNÝCH A TECHNOLOGICKÝCH POKYNOV PRÍSLUŠNÝCH VÝROBCOV STAVEBNÝCH PRÍKOV A KONŠTRUKCIÍ UVEDENÝCH V TÝTO DOKUMENTÁCII.
- DODÁVATEL JE POVINNÝ SI RADNE NÁSTUDIOVAŤ DOKUMENTACIU.
- PRED REALIZÁČOU ZAKONČOVANÝ VÝROBKOV JE POTREBNÉ ZANIEŤ SKUTOČNÉ ROZMERY PRÍSLUŠUJÚCICH KONŠTRUKCIÍ.
- OCELOVÉ KONŠTRUKCIE OPATRIŤ OCHRANNÝM MATERIÁLNYM SYSTÉMOM PROTI KORÓZI.
- ODTIEŤ RAL VŮ JEJEDNOTLIVÉ PRVY.
- BEZ POZDŮHŤ NA POSÚDENIE ODOOLNOSTI.
- PRI KOTVENÍ DO PREFABRIKOVANÝCH KONŠTRUKCIÍ JE NUTNÉ ZOHĽADNIŤ SKUTOČNÚ POLOHU VÝSTUŽE A ZAKÁŽANÉ ŽŮNY VRTANIA.

Úprava dokumentácie na základe aktualizácie architektonického konceptu

- pozri navrhovacie pôdorysy - Celkový pôdorys 1NP, 4NP, 5NP, 6NP,