



VSTAVKA "A1"

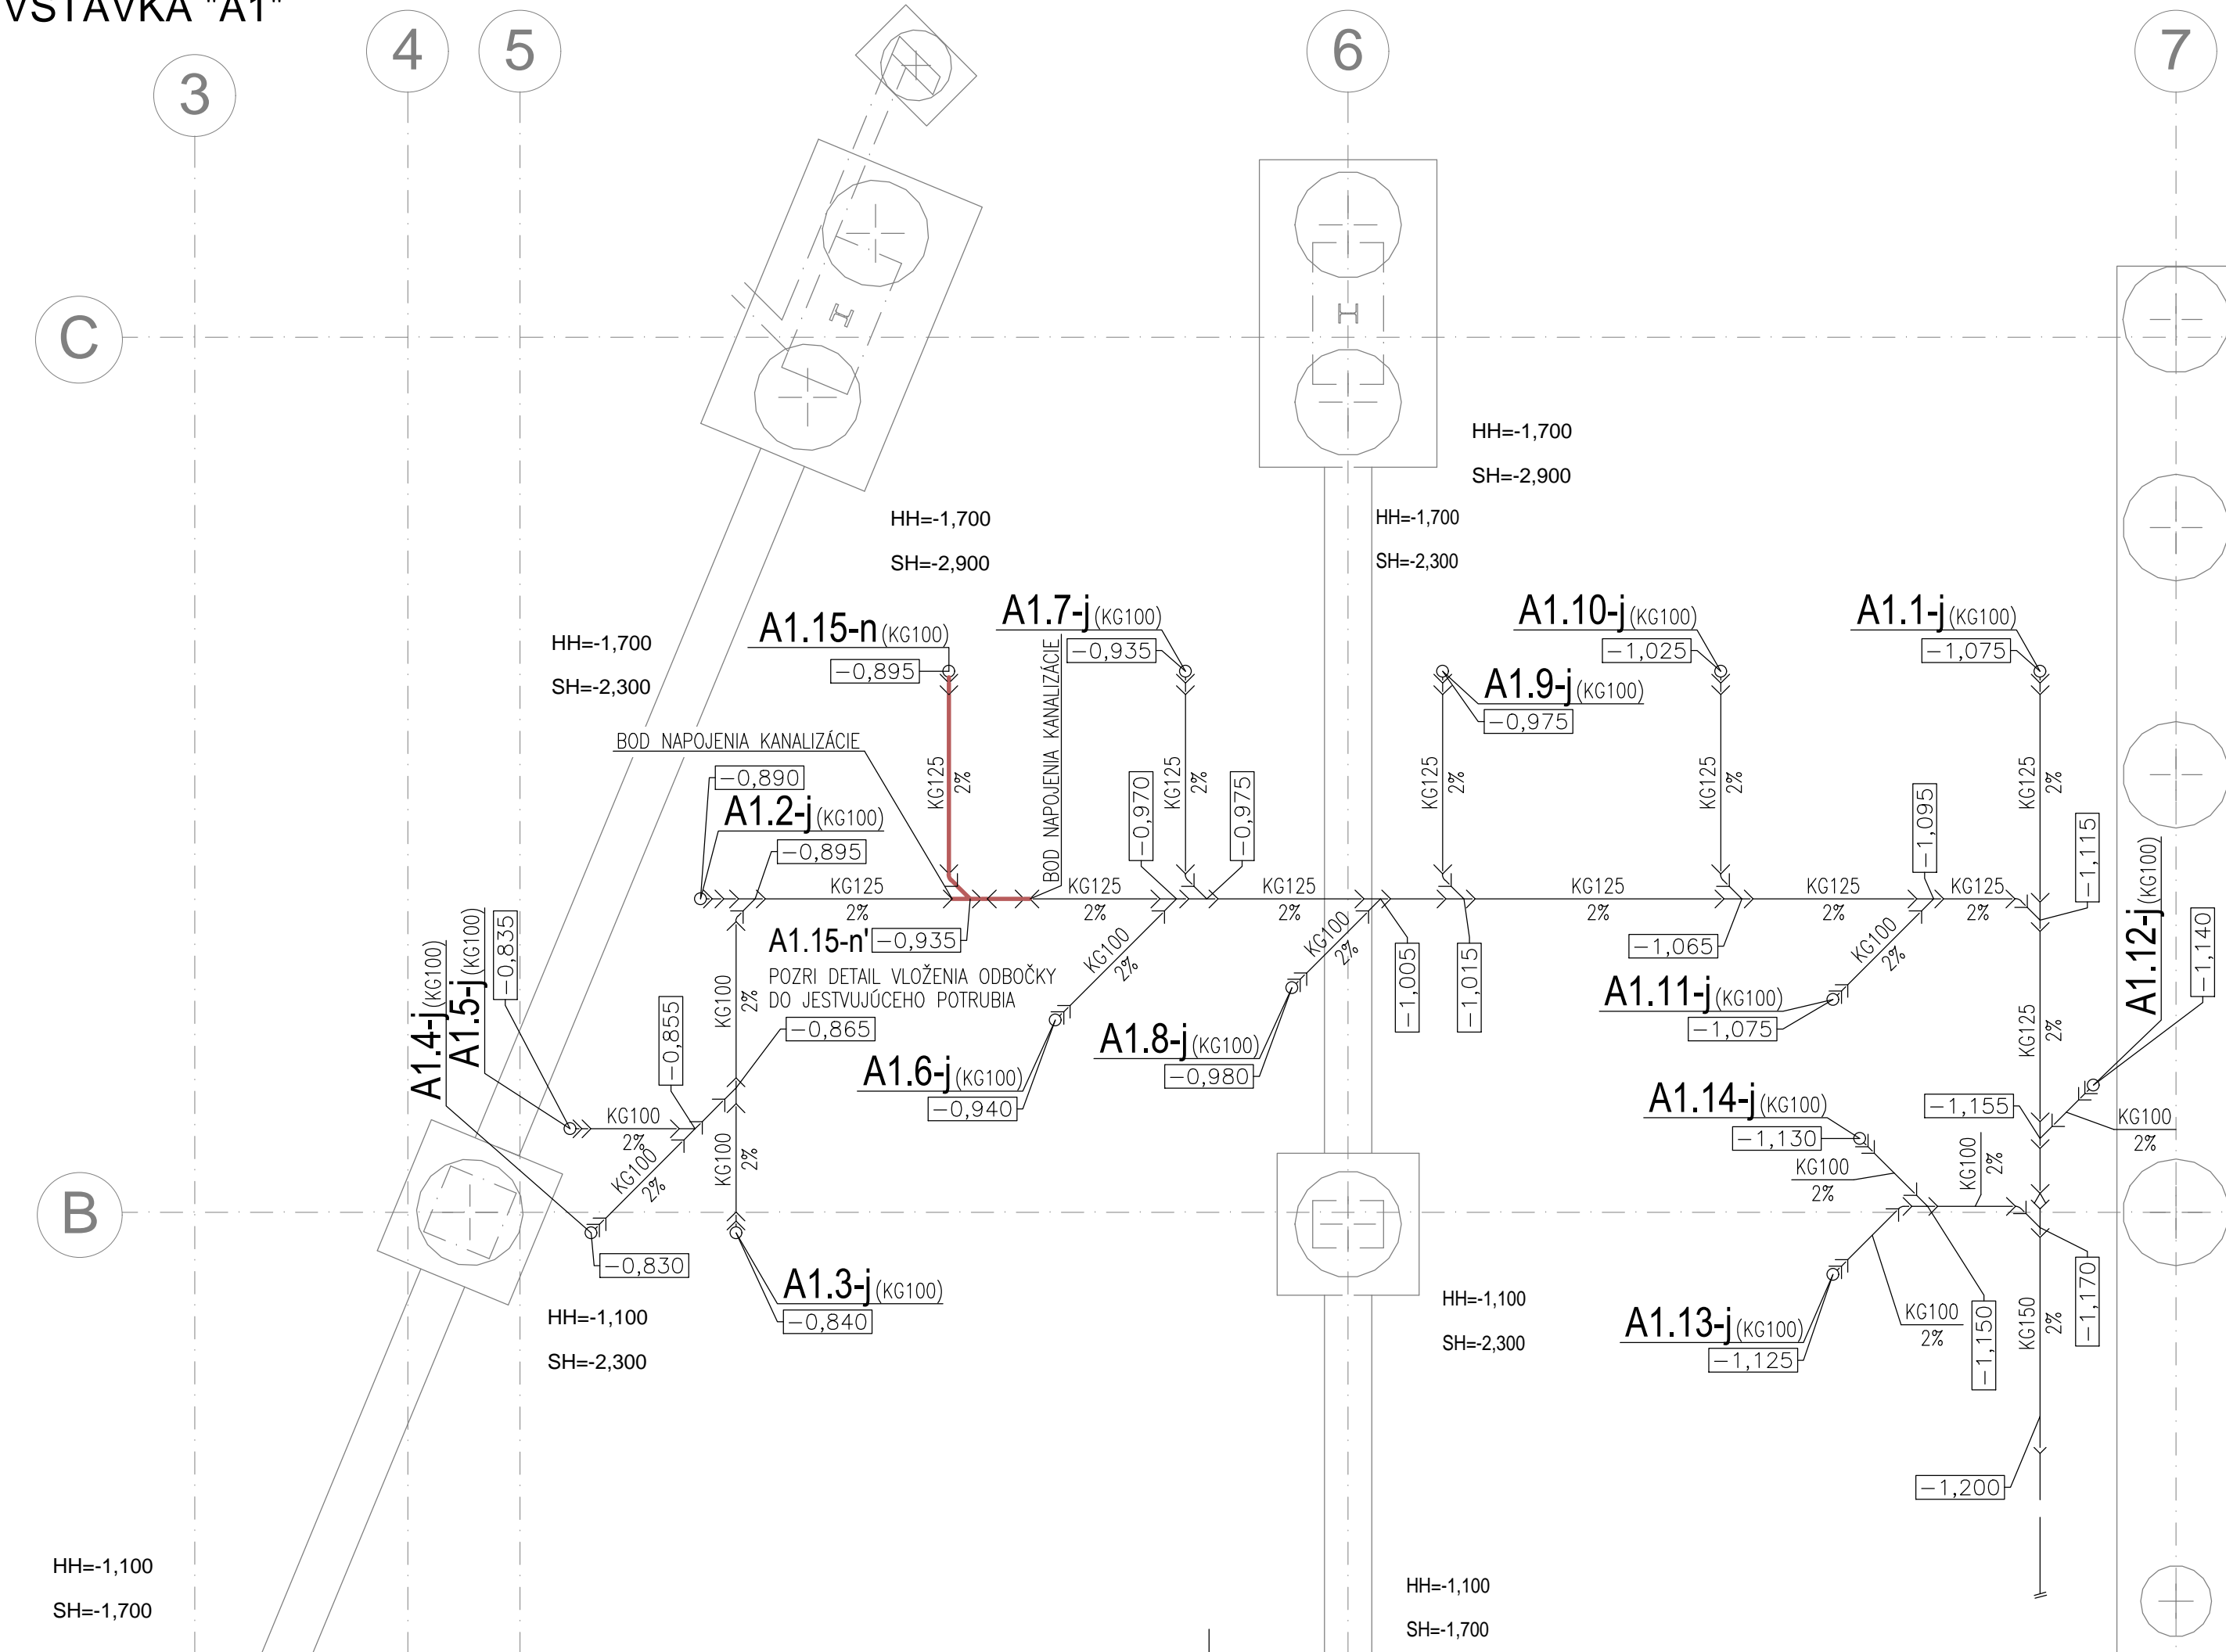


VSTAVKA "A2"

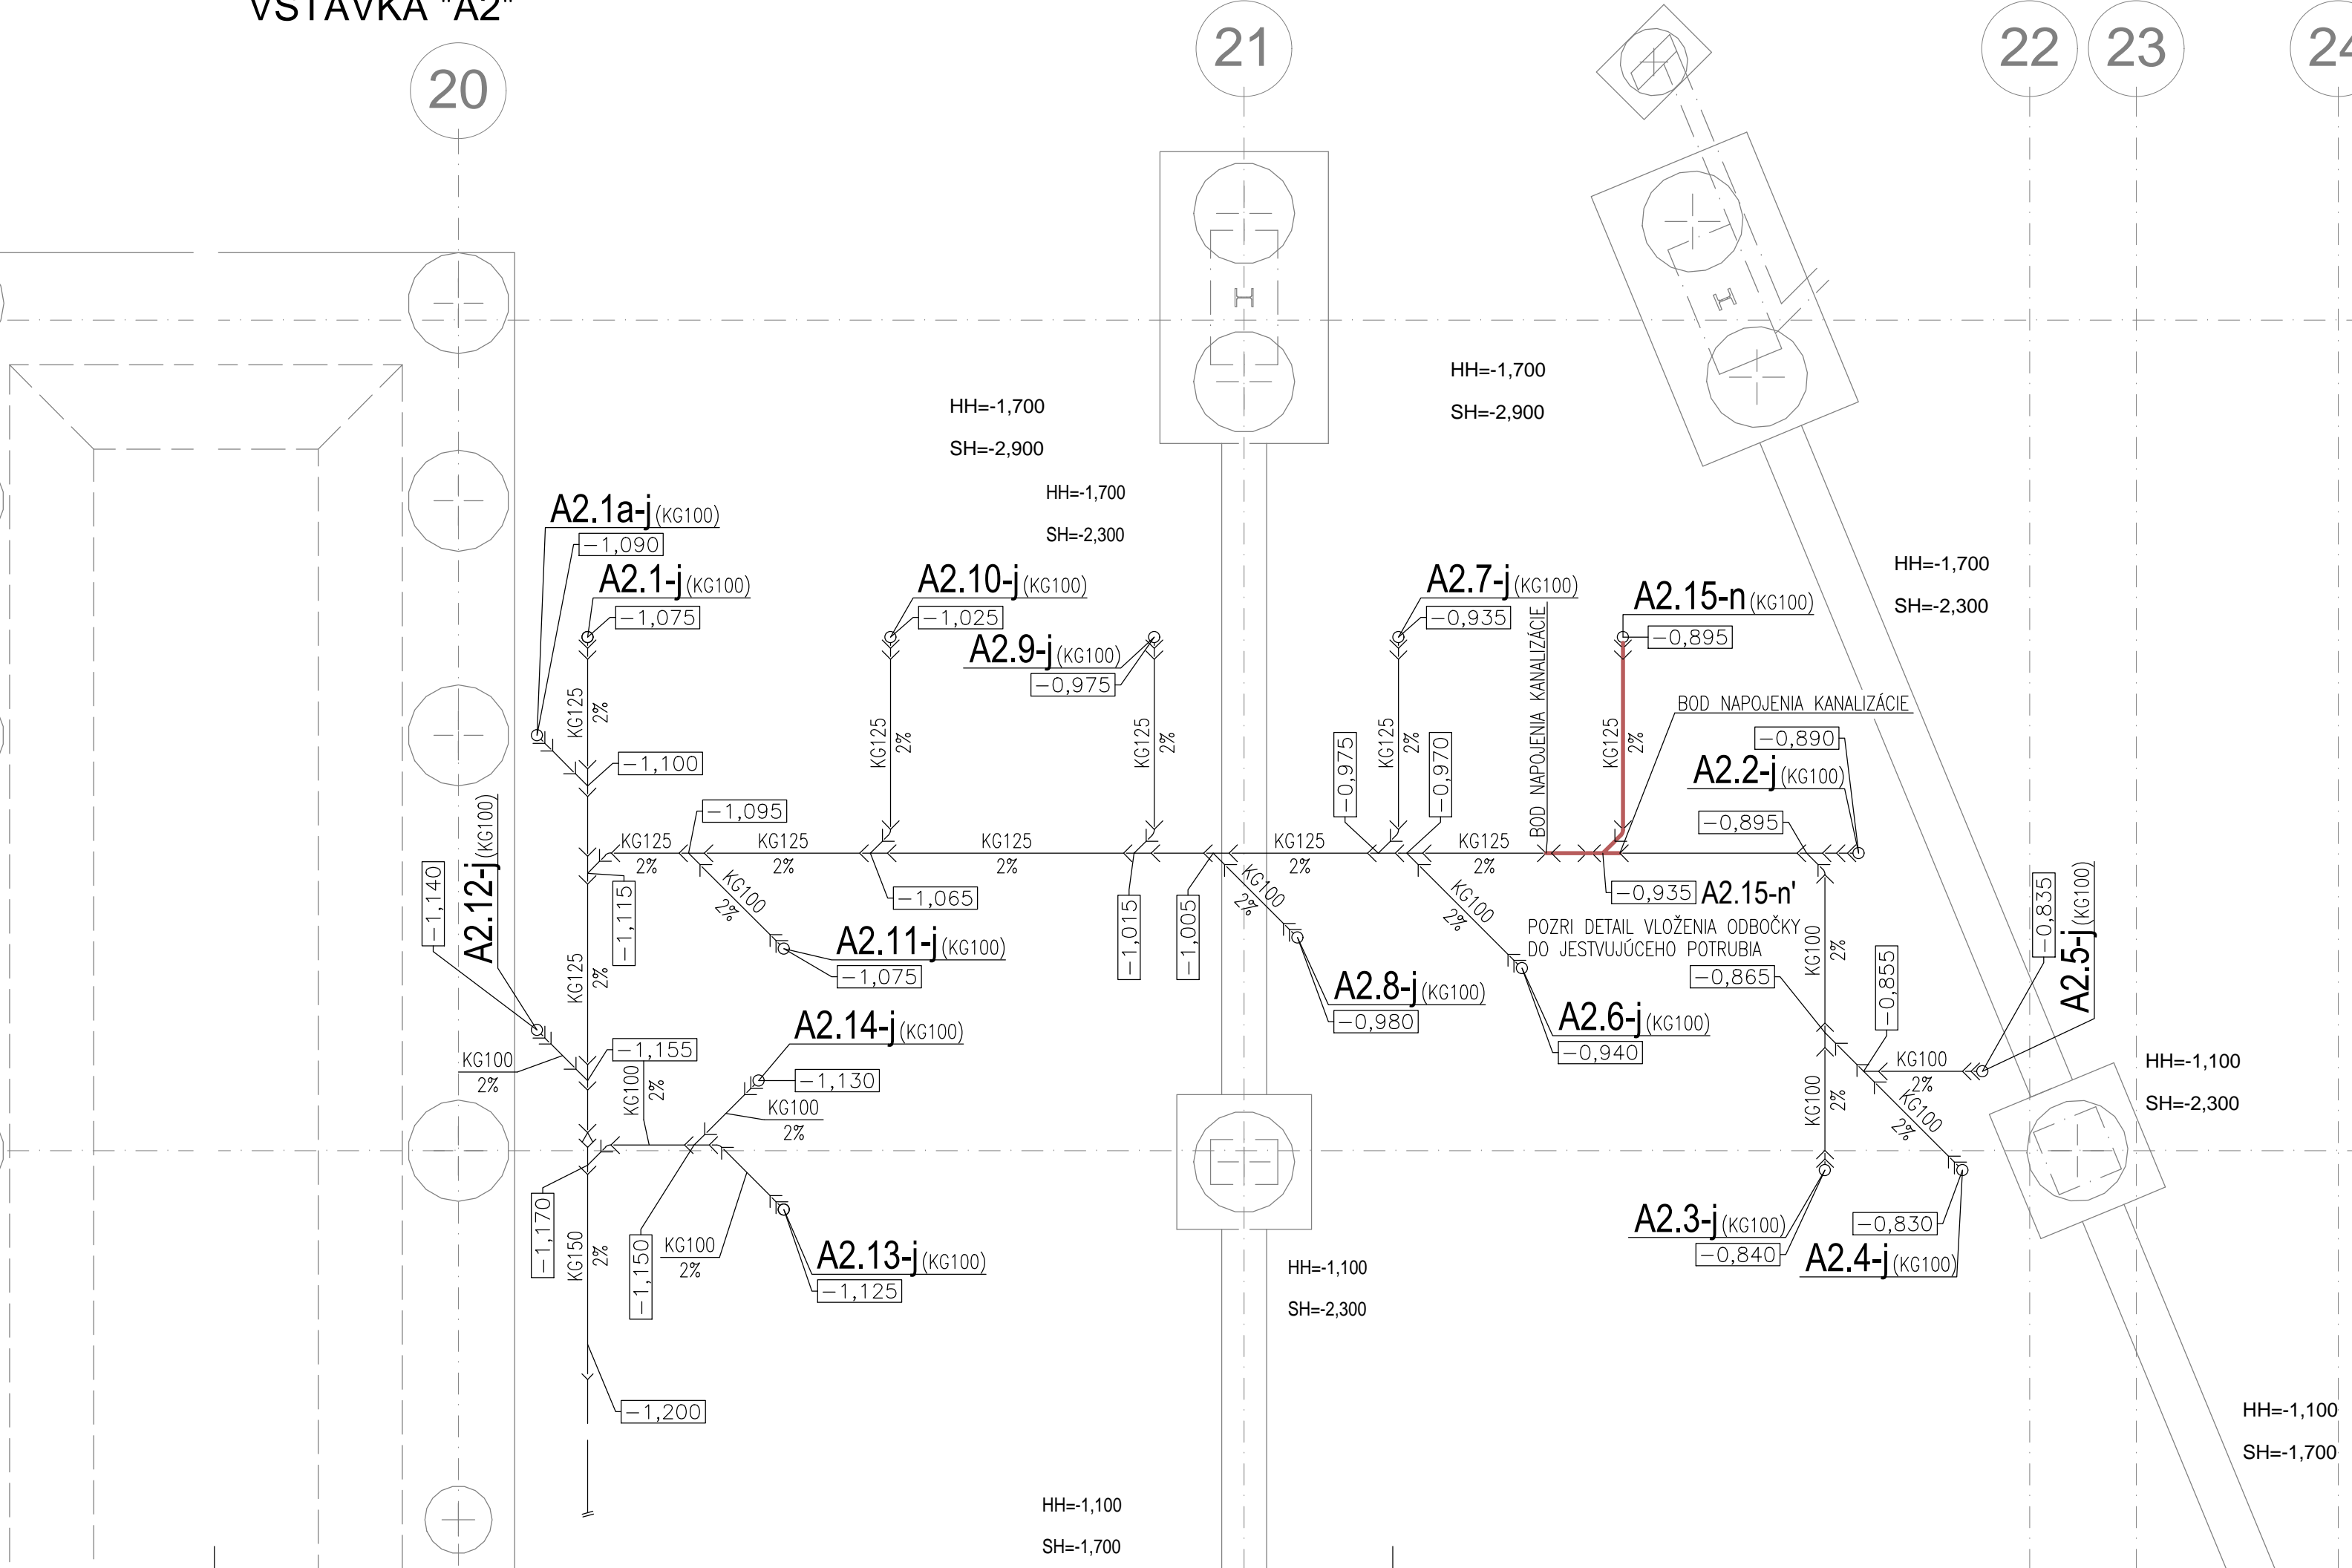


DETAIL VLOŽENIA ODBOČKY DO JESTVUJÚCEHO POTRUBIA

- (a) Z JESTVUJÚCEJ KANALIZAČNÉHO POTRUBIA KG125 (1) VYRÉŽEME DOSTATOČNE Dlhý ÚSEK (2)
- (b) NA OČISTENÝ KONIEC OSTÁVAJÚCEHO POTRUBIA (1a) NASUNIEME ODBOČKU KGEA125/125/45° (3)
- (c) NA OČISTENÝ KONIEC OSTÁVAJÚCEHO POTRUBIA (1b) S VLOŽENÝM KUSOM POTRUBIA (4) NASUNIEME SPOJKU KGU125 (5)
- (d) CELÉ POTRUBIE SA NAKONIEC UZAVRIE PRESUNUTIM SPOJOK (5)

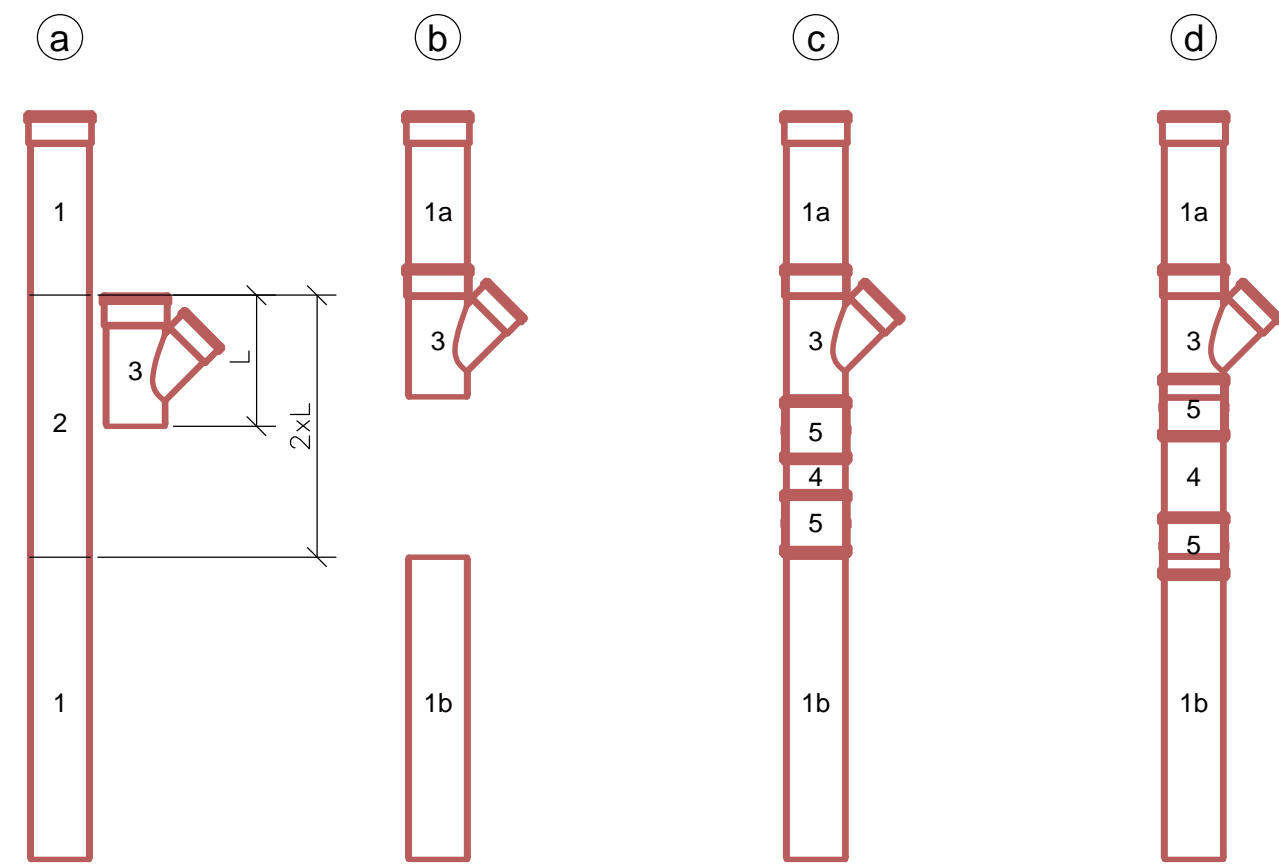

LEGENDA:



- A1.i-n, A2.i-n – NOVONAVRHOVANÉ KANALIZAČNÉ STÓPAČKY (PP, PVC-U)
- A1.i-j - A2.i-j, A2.ia-j – JESTVUJÚCE KANALIZAČNÉ STÓPAČKY (PP, PVC-U)
- NOVONAVRHOVANÉ KANALIZAČNÉ POTRUBIE Z PVC-U, PP
- JESTVUJÚCE KANALIZAČNÉ POTRUBIE Z PVC-U, PP
- JESTVUJÚCA KANALIZAČNÁ PRÍPOJKA D160

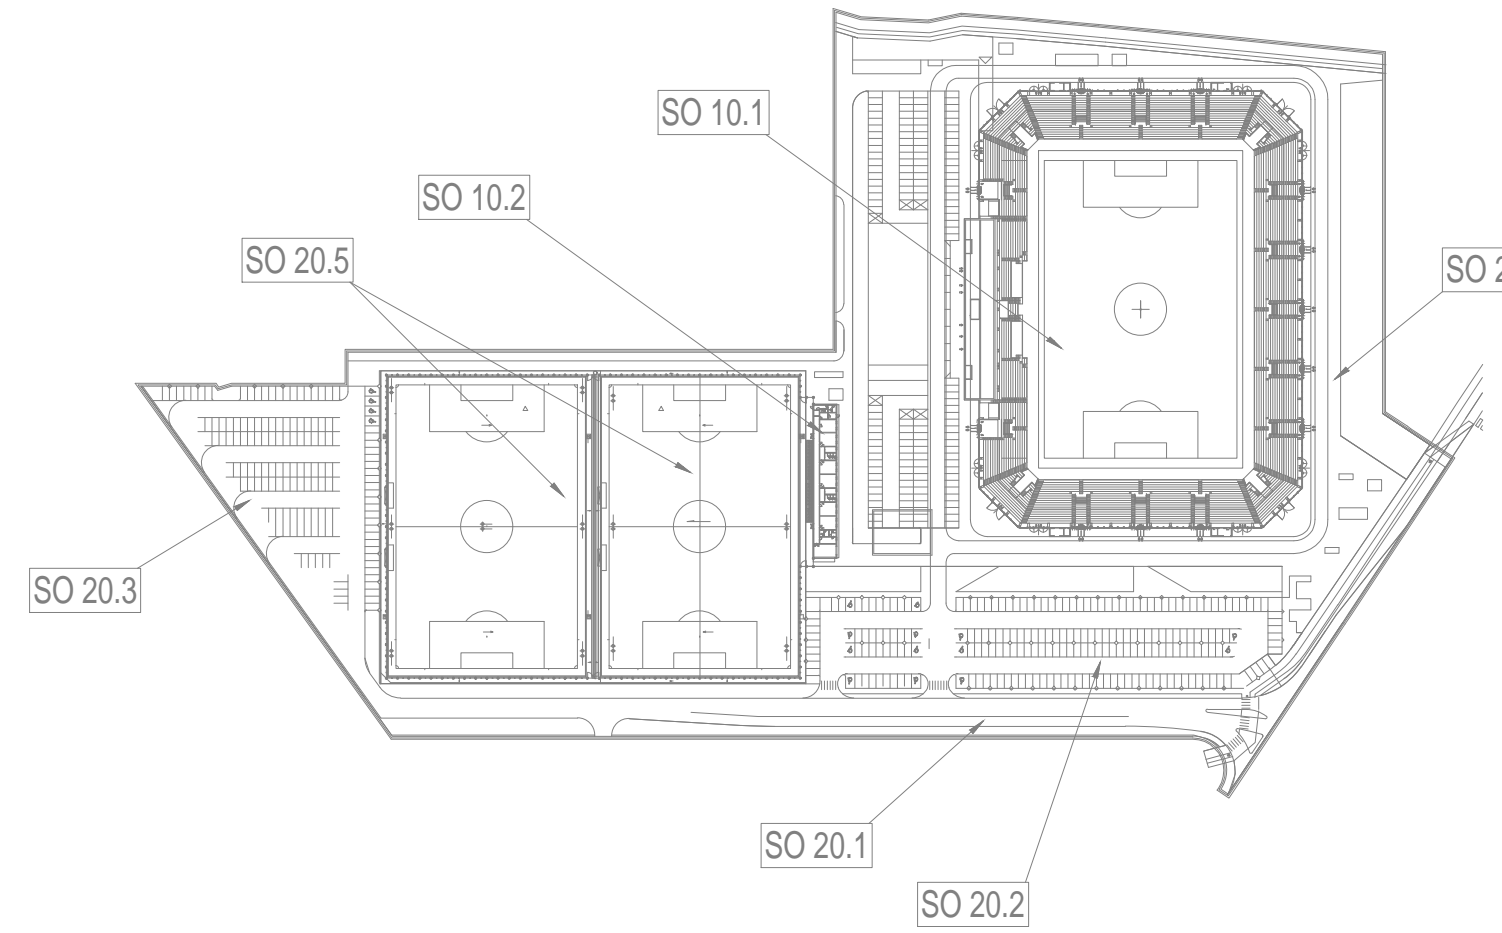






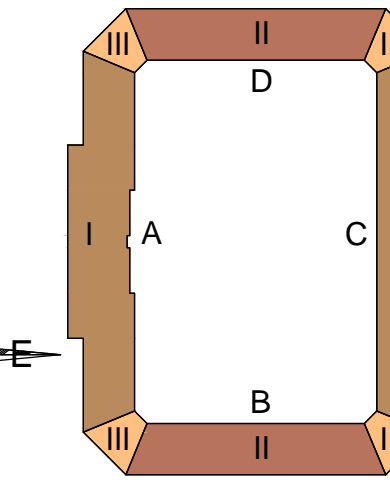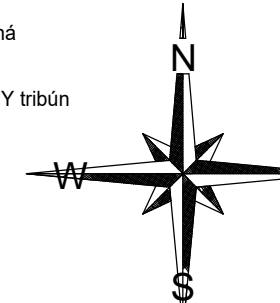

ORIENTAČNÝ PLÁN BUDOVY ŠTADIÓNA

- 1.ETAPA: podľa požiadaviek štadión 3.kategórie = západná tribúna + východná tribúna + ihrisko
- 2.ETAPA: podľa požiadaviek štadión 4.kategórie = 2x krátke tribúny južná + severná
- 3.ETAPA: podľa požiadaviek dokončenie štadión 4.kategórie = 4x spojovacie ROHY tribún

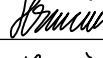Súradnicový systém/Grid system : S-JTSK
±0,000 = 238.000 m.n.m
Výškový systém/Vertical system : Bpv



Pôvodná PD DUR: ing. Mgr. art. PAVOL ŠIMKO, ADF s.r.o.

| | | | | | | | |
|---------------------------|--|---|---|---|------------------|---------------|---------|
| Číslo rev. | Dátum | Opis revízie | Revíziu vyvolal | Vypracoval | | | |
| 03 | | | | | | | |
| 02 | 16.5.2023 | Úprava dokumentácie na základe aktualizácie architektonického konceptu | | | | | |
| 01 | 20.5.2022 | Úpravy, zmeny a doplnenia dokumentácie pre účely realizácie diela II. a III. Etapy | | | | | |
| Názov stavby | | | KOŠICKÁ FUTBALOVÁ ARÉNA | | | | |
| Miesto stavby | | | KOŠICE IV, KOŠICE - JUH Kat územie: Južné mesto, ul. Pri Prachári | | | | |
| Stavebník | | | Košícká futbalová aréna a.s., Tr. SNP 48/A 040 11 KOŠICE | | | | |
| Generálny dodávateľ | | | | | | | |
| Objednávateľ dokumentácie | | | Košícká futbalová aréna a.s., Tr. SNP 48/A 040 11 KOŠICE | | | | |
| Projektový manažér | ING. ERIK HRNČIAR | Podpis:  | Generálny projektant: | Adif s.r.o. | | | |
| Hl. inžinier projektu | ING. ERIK HRNČIAR | Podpis:  |  |  | | | |
| | | | HESCON s.r.o. NÁMESTIE SV. ANNY 20C/7299 911 01 TREŇČÍN Tel.č.: +421 (0)32 6513 700 WEB: www.hescon.sk | KLARISKA 12 811 01 BRATISLAVA Tel.č.: +421 (0)905 296 351 WEB: www.adif.sk | | | |
| Vypracoval | ING. PAVOL DŽUBA | Podpis:  | Projektant časti: | Označenie paré | | | |
| Kontroloval | ING. PAVOL DŽUBA | Podpis: |  | | | | |
| Zodp. projektant | ING. ŠTEFAN GANAJ | Podpis: | Kat. Násepku 277111 073 01 SOBORANCE Tel.č.: +421 (0)908 998 792 Tel.č.: +421 (0)907 448 557 EMAIL: jovanho20@gmail.com | | | | |
| Stupeň | DOKUMENTÁCIA PRE REALIZÁCIU STAVBY | | Autorizačná pečiatka | Autorizačná pečiatka | | | |
| Časť PD | D1. DOKUMENTÁCIA STAVEBNÝCH OBJEKTOV A INŽINIERSKÝCH SIETÍ | | |  | | | |
| Objekt | SO 10.1 FUTBALOVÝ ŠTADIÓN I. až III. ETAPA | | | | | | |
| Profesia | SO 10.1.411 VNÚTORNÁ KANALIZÁCIA | | | | | | |
| Názov | PÔDORYS ZÁKLADOV - VSTAVKY TRIBÚNY "A" | | Mierka 1:50 | Formát 7x44 | Dátum 12/2018 | | |
| Kód dokumentu | | | | | | | |
| Číslo projektu / zákazky | Stavba | Stupeň | Časť PD | Objekt | Profesia | Číslo výkresu | Revízia |
| 2 0 1 8 0 1 2 | K F A | - D R S | D 1 | 1 0. 1 | 4 1 1 | 2 0 0 1 0 2 | |