PÔDORYS 1.NP
(Vstavok "A2")

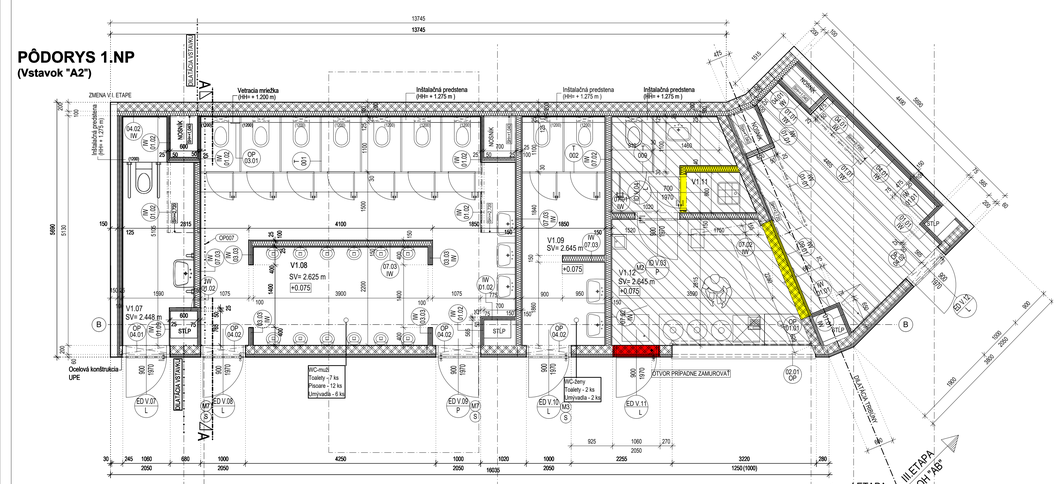

PÔDORYS STRECHY
(Vstavok "A2")

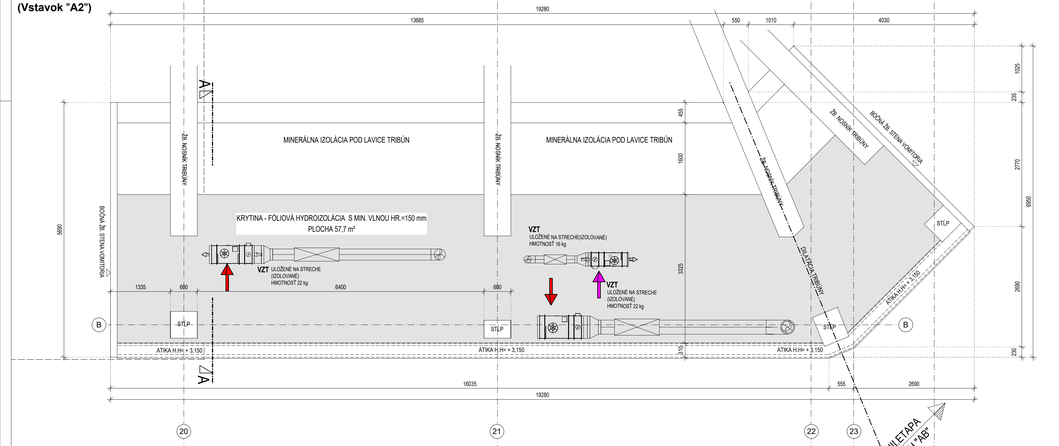

POHĽAD PREDNÝ Z PROMENÁDY
(Vstavok "A2")

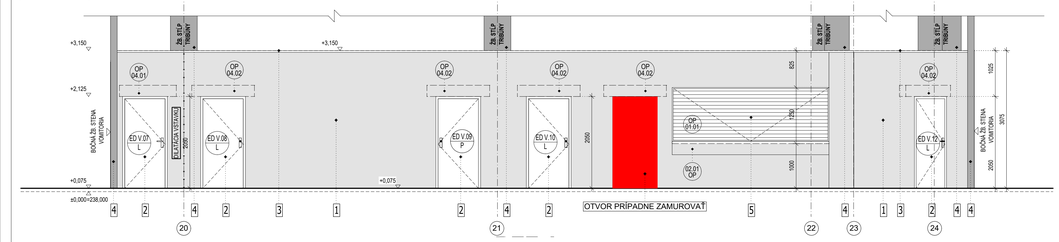

Úprava dokumentácie na základe aktualizácie architektonického konceptu
- Vybavenie Med, Room, vybavenie oplotenia pre garážou – vstavok D4
- Úprava rohov na 1.NP a navbúdzujúcich stavebných konštrukcií.
Rohy CD,BC – Upravené na výpol pre vozidlo. Vybavenie brány v oplotení výjazdu. Zrušenie brány a oplotenia výjazdu do ihriska
Rohy AD,AB – Rohy pre imobilných s trvalou osobnou rampu
- Prerušenie vybudovaného WC pre imobil. – vstavok A2
- Úprava vstavku D1 v sektore hostí – zrušenie WC imobilný a rozšírenie bufetu o skladový priestor rovnako ako v sektore domácich.
- Doplnenie WC pre imobilných vstavok C6 - Roh CD
- Aktualizácia počtu dvakov a imobilných dvakov
- Rozšírenie sektora hostí a domácich.
- Pridanie dopinkových prebarikovaných prvkov - schodikov a podesty s rozšíreným zábradlím, v rohoch CD,BC (požiadavka PBS)

	OZNAČENIE	NÁZOV MIESTNOSTI	PLOCHA [m]	PODLAHA	STENA	STROP	POZNÁMKA
Č.BZ.01 k.ú.BZ	V1.07	WC - IMOBILNÝ	7.04	DLAŽBA	W2/W3	C2 SDK-I	OBKLAD DO VÝŠKY 2000 mm
	V1.08	WC - MUŽI	35.46	DLAŽBA	W2/W3	C2 SDK-I	OBKLAD DO VÝŠKY 2000 mm
	V1.09	WC - ŽENY	9.55	DLAŽBA	W2/W3	C2 SDK-I	OBKLAD DO VÝŠKY 2000 mm
	V1.10	ZÁZEMIE	4.61	DLAŽBA	W3	C2 SDK	PODLAHOVÁ LIŠTA
	V1.11	ÚPRATOVAČKA	5.97	DLAŽBA	W2/W3	C2 SDK-I	OBKLAD DO VÝŠKY 2000 mm
	V1.12	BUFET	21.11	DLAŽBA	W2/W3	C2	OBKLAD DO VÝŠKY 2000 mm

SKLADBY PODLAHY A STRECHY - VSTAVKY

SKLADBY PODLÁH :

P1-V
- POVRCHOVÁ ÚPRAVA Viď. LEGENDA MIESTNOSTÍ
- TEKUTÁ HYDROIZOLAČNÁ FÓLIA PRI MOKR. PREV.
- VYSTUŽENÝ POTER HR. 70 - 85 mm (vid. povrch úprava)
- TEP. IZOLÁCIA PODLAHOVÁ - EPS , HR. 90mm
- HYDROIZOLÁCIA - ASFALTOVÉ PÁSY S VLOŽKOU Z HLINÍKOVEJ FÓLIE
- ZÁKLADOVÁ DOSKA PODLA STATIKY HR. 250mm
- PODKLADNÝ BETÓN HR. 50mm
- ZHUTNENÉ ŠTRKOVÉ LÔŽKO HR. 150mm
- PÔVODNÝ TERÉN

SKLADBY STRECHY VSTAVKOV:

ST1-V
- STREŠNÁ FÓLIA
- GEOTEXTÍLIA 200G/M2
- TEPELNÁ IZOLÁCIA - MINER. VLNA HR. 50mm
- TEPELNÁ IZOLÁCIA HR. 100mm
- PAROZÁBRANA
- OCELOVÝ TRAPÉZOVÝ PLECH - PODĽA STATIKY
- OCELOVÁ NOSNÁ KONŠTRUKCIA
- KRYCIA PE FÓLIA HR. 0,25 mm
- KAZETOVÝ PODHĽAD ZOŠÍKMENIA SDK + MALBA

OZNAČENIE PRVKOV

- IW 0X.0X — INTERIÉROVÁ STENA — ČÍSLO SKLADBY STENY (ŠPECIFIKÁCIA VIĎ. VÝPIS)
- T 00X — SANITÁRNE DELIACE WC STENY — PORADOVÉ ČÍSLO ZOSTAVY
- PP 01.0X — PREKLADOVÝ PRVOK — OZNAČENIE PREKLADU (ŠPECIFIKÁCIA VIĎ. VÝPIS)
- OP 01.0X — OSTATNÉ PRVKY — OZNAČENIE ROLETY (ŠPECIFIKÁCIA VIĎ. VÝPIS)
- OP 02.0X — OSTATNÉ PRVKY — OZNAČENIE PARAPETU V BUFETOCH (ŠPECIFIKÁCIA VIĎ. VÝPIS)
- OP 03.0X — OSTATNÉ PRVKY — OZNAČENIE VETRACÍCH MRIEŽOK (ŠPECIFIKÁCIA VIĎ. VÝPIS)
- OP 04.0X — OSTATNÉ PRVKY — OZNAČENIE STENOVÝCH POŽIARNYCH UZÁVEROV (ŠPECIFIKÁCIA VIĎ. VÝPIS)

LEGENDA ZNAČENIA
(VSTAVKY)
- OP — OSTATNÉ PRVKY
- Z — ŽÁROČNÉ VYROBKY
- K — KLIMATIZAČNÉ VYROBKY
- T — SANITÁRNE DELIACE STENY
- ED — EI — DVERE A BRÁNY

- POZÍCIA POLOŽIEK VIĎ VÝKRESY DETAILOV

LEGENDA BÚRACÍCH PRÁC
- STARÉ (BURANÉ) PRVKY
- NOVÉ PRVKY

SKLADBY STIEN - VSTAVKY

OBVODOVÁ STENA:

S1-V
- VNÚTORNÁ VÁPENNOCEMENTOVÁ OMIETKA HR. 10 mm
- PÓROBETÓNOVÉ TVÁRNICE HR. 200 mm
- LEPIACA MALTA HR. CCA 5 mm
- TEPELNÁ IZOLÁCIA - MINERÁLNA VLNA HR. 60 mm
- LEPIACA MALTA HR. CCA 5 mm
- VONKAJŠIA OMIETKA - SILIKÁTOVÁ

KAPOTOVANIE STĹPOV, NOSNÍKOV

S2-V
- TEPELNÁ IZOLÁCIA - MINERÁLNA VLNA HR. 50 mm
- PAROZÁBRANA
- 2x SADROKARTÓNOVÁ DOSKA HR. 12.5 mm
- MALBA - DIFÚZNA / V HYGIEN. MIESTNOSTI: KER.OBKLAD DO v=2000mm

PRIEČKA HR. 100, 125, 150 mm

S3-V
- MALBA - DIFÚZNA / V HYGIEN. MIESTNOSTI: KER.OBKLAD DO v=2000mm
- 2x SADROKARTÓNOVÁ DOSKA HR. 12.5 mm
- TEPELNÁ IZOLÁCIA - MINERÁLNA VLNA HR. 50, 75,100 mm
- 2x SADROKARTÓNOVÁ DOSKA HR. 12.5 mm
- MALBA - DIFÚZNA / V HYGIEN. MIESTNOSTI: KER.OBKLAD DO v=2000mm

**PRI MOKROM PREVEDENÍ (HG PRIEST.) POD DLAŽBU APLIKOVAŤ HYDROIZOL. MEMBRÁNU*
***PRI MOKROM PREVEDENÍ ZELENÝ IMPREGNOVANÝ SADROKARTÓN*
****PRI POŽIARNYCH STENÁCH RUŽOVÝ IMPREGNOVANÝ SADROKARTÓN RF- PODĽA PROJ. DOKUM. PO.*

PREDSTENA ZO STRANY MUROVANEJ STENY

S4-V
- PÓROBETÓNOVÉ TVÁRNICE HR. 200 mm
- TEPELNÁ IZOLÁCIA - MINERÁLNA VLNA HR. 100 mm
- 2x SADROKARTÓNOVÁ DOSKA HR. 12.5 mm
- MALBA - DIFÚZNA / V HYGIEN. MIESTNOSTI: KER.OBKLAD DO v=2000mm

**PRI MOKROM PREVEDENÍ (HG PRIEST.) POD DLAŽBU APLIKOVAŤ HYDROIZOL. MEMBRÁNU*
***PRI MOKROM PREVEDENÍ ZELENÝ IMPREGNOVANÝ SADROKARTÓN*
****PRI POŽIARNYCH STENÁCH RUŽOVÝ IMPREGNOVANÝ SADROKARTÓN RF- PODĽA PROJ. DOKUM. PO.*

SANITÁRNE DELIACE STENY WC

S5-V
- DTD DOSKY LAMINOVANÉ HR. 30mm
FARBA SIVÁ

LEGENDA MATERIÁLOV - VSTAVKY

1 - MUROVANÁ OBVODOVÁ STENA S TEP. IZOLÁCIOU hr.= 60 mm, - SILIKÁTOVÁ OMIETKA

2 - HLINÍKOVÉ OKNÁ A DVERE S IZOLAČNÝM ZASKLENÍM - TYP PODĽA VÝKAZU

3 - PLASTOPLECHOVÉ OPLECHOVANIE HRÁN, RÚR, ŽVÝDOV, ŽLABOV, ATÍK

4 - ŽELEZOBETÓNOVÉ KONŠTRUKCIE - HLADKÝ BETÓN

5 - ROLOVACIE PLNÉ MREŽE - TYP PODĽA VÝKAZU

OZNAČENIE DVERÍ

POZNÁMKA: PRESNÁ ŠPECIFIKÁCIA VIĎ. VÝKAZ DVERÍ

- M1 — DVERNÁ MREŽKA 325 X 125
- M2 — DVERNÁ MREŽKA 425 X 125
- M3 — DVERNÁ MREŽKA 425 X 225
- M4 — DVERNÁ MREŽKA 525 X 125
- M5 — DVERNÁ MREŽKA 525 X 225
- M6 — DVERNÁ MREŽKA 625 X 125
- M7 — DVERNÁ MREŽKA 625 X 225

POZNÁMKA: PRESNÁ ŠPECIFIKÁCIA VIĎ. VÝKAZ DVERÍ

- A1 — DVERE S AKUSTICKÝM POŽIARNYM AKÚ=28dB
- A2 — DVERE S AKUSTICKÝM POŽIARNYM AKÚ=32dB

POZNÁMKA: PRESNÁ ŠPECIFIKÁCIA VIĎ. VÝKAZ DVERÍ

REZ A
(Vstavok "A2")

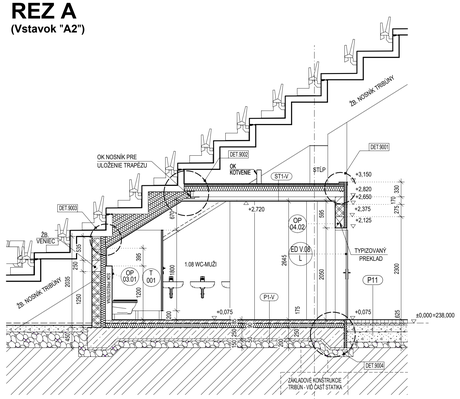

POZNÁMKY

- POČAS REALIZÁCIE TRIBÚN PO ETAPÁCH BUDE POTREBNÉ REALIZOVAŤ DOČASNÉ ZÁBRADLIA v= 1,1 m NA OKRAJOCH PROTI PREPADNUTIU Z TRIBÚN !!!
- STAV ZARIADENÍ CATERINGU JE VO VYKRESOCH ZAKRASLENÝ PO VYBUDOVANÍ VŠETKÝCH ETÁP
- " ZARIADENIE CATERINGOVÉHO VÝTAHU BUDE REALIZOVANÉ NA NÁKLADY BUDÚCEHO UŽÍVATEĽA - CATERINGOVEJ SPOLOČNOSŤ
- PODĽA OPISU ZÁKAZKY CATERINGOVÉ ZÁZEMIE GENERÁLNY DODÁVATEĽ (GD) ODOVZDÁ AKO HOLOPRIESTOR. VÝTAHOVÚ ŠACHTU CATERINGU GD PRIPRAVÍ NA NÁLADY INVESTORA (4FU). A SAMOTNÉ ZARIADENIE BUDE NA NÁKLADY CATERINGOVEJ SPOLOČNOSTI. PRÍPADNE DOKONČÍ SAMOTNÁ CATERINGOVÁ SPOLOČNOSŤ.
- SVETLÉ VÝŠKY UVÁDZANÉ V PODORYSOCH OPISUJÚ VÝŠKU MIESTNOSTÍ PO STROPNÚ DOSKU - NEZOHĽADŇUJÚ POTRUBIA A TECHNOLÓGIE VEDENÉ POD STROPOM
- TÁTO PROJEKTOVÁ DOKUMENTÁCIE JE VYPRACOVANÁ V ZMYSLE A ROZSAHU REALIZAČNEJ DOKUMENTÁCIE A V ŽIADNOM PRÍPADE NENAHRÁDZA VYŠŠÍ STUPEŇ PROJEKTOVEJ DOKUMENTÁCIE, T.J. DIELENSKEJ DOKUMENTÁCIU.
- PRED ZAČATÍM STAVEBNÝCH PRÁC NA POZEMKU JE NUTNÉ VYTYČIŤ VŠETKY JESTVUJÚCE INŽINIERSKE SIETE ZA ÚČASTI ICH SPRÁVCOV, ABY SA PREDIŠLO ICH POŠKODENIU. PRÍPADNÉ ŠKODY NA ZDRAVÍ PRACOVNÍKOV.
- PROJEKTANT NENESIE ŽIADNU ZODPOVEDNOSŤ ZA ZMENY ÚSKUTOČNENÉ BEZ JEHO PÍSOMNÉHO SÚHLASU.
- ZHOTOVITEĽ JE POVINNÝ O ZISTENÝCH CHYBÁCH V DOKUMENTÁCII NEODKLADNE UPOZORNIŤ PROJEKTANTA.
- ZHOTOVITEĽ JE POVINNÝ ZMENY A ÚPRAVY KONŠTRUKČNÉHO RIEŠENIA KONZULTOVAŤ S PROJEKTANTOM.
- POŽIARNA BEZPEČNOSŤ STAVBY JE RIEŠENÁ V ČASTI D.2 POŽIARNO BEZPEČNOSTNÉ RIEŠENIE STAVBY.
- VŠETKY OCEĽOVÉ KONŠTRUKCIE BUDÚ OPATRENÉ NÁTEROM PROTI KOROZI, RESP. VID. POVRCHOVÁ ÚPRAVA PRE JEDNOTLIVÉ OCEĽOVÉ KONŠTRUKCIE
- VŠETKY ŽELEZOBETÓNOVÉ KONŠTRUKCIE VIDITEĽNÉ BEZ ĎALŠÍCH NAVRHOVANÝCH POVRCHOVÝCH ÚPRAV BUDÚ VYHOTOVENÉ V ARCHITEKTONICKEJ KVALITE !!!
- TÁTO PROJEKTOVÁ DOKUMENTÁCIA SLÚŽI VÝHRADNE PRE REALIZÁCIU STAVBY A JEJ SPRACOVANIE ZODPOVEDÁ ROZSAHU A OBSAHU DANÉHO PRÁVNYMI PREDPISMI PRE TENTO STUPEŇ DOKUMENTÁCIE. PRE INÉ A NASLEDOVNÉ POTREBY MUSÍ BYŤ SPRACOVANÁ DOKUMENTÁCIA K TOMU ÚČELU URČENÁ.
- V PRÍPADE ZMENY PODKLADOV, ČI VZNIKU NOVÝCH SKUTOČNOSTÍ SI PROJEKTANT VYHRADZUJE PRÁVO NA POSÚDENIE VPLYVU TÝCHTO ZMIEN NA RIEŠENIA A EVENTUÁLNE DOPLNENIE ALEBO ÚPRAVU PROJEKTU. V PRÍPADE ROZPORU MEDZI JEDNOTLIVÝMI PRÍLOHAMI V PROJEKTOVEJ DOKUMENTÁCII JE POTREBNÉ NA TENTO ROZPOR VČAS UPOZORNIŤ A VYŽIADAŤ OFICIÁLNE STANOVISKO PROJEKTANTA.
- DOKUMENTÁCIA BOLA SPRACOVANÁ NA ZÁKLADE ZADANÁ, INFORMÁCIÍ, PODKLADOV A ZNALOSTÍ PLATNÝCH KU DŇU JEJ VZNIKU.
- NEODSTRÁNENÍ SÚČASTOU VYKRESOVEJ ČASTI SÚ DOKUMENTY TABUĽKOVÉHO CHARAKTERU A TECHNICKÉ SPRÁVY
- VŠETKY DODÁVKY, PRÁCE A VÝKONY MUSIA SPĹŇAŤ TECHNICKÉ A KVALITATÍVNE PODMIENKY, KTORÉ URČUJÚ PLATNÉ SLOVENSKÉ ZÁKONY, NORMY, HYGIENICKÉ PREDPISY A NARIADENIA.
- DODÁVATEĽ STAVBY MUSÍ DBAŤ NA DODRŽIAVANIE MONTÁŽNYCH A TECHNOLOGICKÝCH POKYNOV PRÍSLUŠNÝCH VÝROBCOV STAVEBNÝCH PRVKOV A KONŠTRUKCIÍ UVEDENÝCH V TEJTO DOKUMENTÁCII.
- DODÁVATEĽ JE POVINNÝ SI RIADNE NAŠTUDOVAŤ DOKUMENTÁCIU VRÁTANE VYJADRENÍ A STANOVÍSK DOTKNUTÝCH ORGÁNOV ŠTÁTNEJ SPRÁVY A SPRÁVCOV INŽINIERSKYCH SIETÍ.
- DOKUMENTÁCIU MOŽNO POUŽÍVAŤ VÝHRADNE V ZMYSLE PRÍSLUŠNEJ ZMLUVY O DIELO.
- DOKUMENTÁCIA JE CHRÁNENÁ AUTORSKÝM PRÁVOM.
- PRED REALIZÁCIOU VÝPLAVOVÝCH KONŠTRUKCIÍ ZAMERAŤ SKUTOČNÉ ROZMERY OTVOROV!
- OTVORY PRE PRESTUPY A MONTÁŽ ROZVODOV NOSNÝCH KONŠTRUKCIÁCH VID. ČASŤ STATIKA. PO REALIZÁCII BUDÚ MONTÁŽNE OTVORY V NOSNÝCH KONŠTRUKCIÁCH ZAMUROVANÉ A V MIESTACH PRESTUPOV BUDÚ ZHOTOVENÉ UPCHÁVKY V ZMYSLE POŽIARNOBEZPEČNOSTNÉHO RIEŠENIA STAVBY. UPCHÁVKY PRE PRESTUPY PLATÍA PRE NOSNÉ AJ NENOSNÉ KONŠTRUKCIE.
- OZNAČENIE PRVKOV ZÁMOČNÍCKYCH VÝROBKOV A OPLOTENIA NA TRIBÚNACH VID. VÝKRESY A NP. JEDNOTLIVÝCH TRIBÚN.
- UZEMNENIA A BLESKOZVODY ZO STAVBNÁ BUDÚ VEDENÉ V PREFABRIKOVANÝCH ŽELEZOBETÓNOVÝCH STĹPOCH.
- UZEMNENIE A BLESKOZVOD VID. ČASŤ ELI
- PODĽA VYHLÁŠKY Č.532/2002 Z.z. MUSÍ BYŤ PRVÝ A POSLEDNÝ STUPEŇ KAŽDÉHO SCHODISKOVÉHO RAMENA VYRAZENÉ FAREBNE ROZOZNATEĽNÝ OD OKOLIA.

Časti cateringu realizované dodávateľom technológie kuchyne v I. etape na náklady KFA

SCHÉMA
SCHEME:

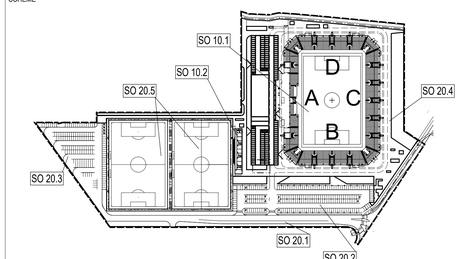

ORIENTAČNÝ PLÁN BUDOVY ŠTADIÓNA
etapizácia samotného štadióna podľa hlavných stavieb

- 1.ETAPA: podľa požiadaviek štadión 3.kategorie = západná tribúna + východná tribúna + ihrisko
- 2.ETAPA: podľa požiadaviek štadión 4.kategorie = 2x krátke tribúny južná + severná
- 3.ETAPA: podľa požiadaviek dokončenie štadión 4.kategorie = 4x spojovacie ROHY tribún

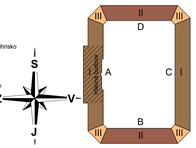

Súradnicový systém/Grid system : S-JTSK
±0,000 = 238.000 m.n.m - (Čistá podlaha 1.NP = + 0,075)
Výškový systém/Vertical system : Bpv

LEGENDA SKRATIEK POVRCHOV

STENY:
W1 - PRIZNANÁ ŽELEZOBETÓNOVÁ KONŠTRUKCIA, NÁTER
W2 - KERAMICKÝ OBKLAD DO VÝŠKY DVERÍ, v 2,000 m, V SPRCHÁCH v.= 2,200 m
W3 - OMIETKA PRE MUROVANÉ A OBVODOVÉ ZB. STENY, resp. pre SDK STENY NÁTER
V PRIESTOROCH KOMUNIKAČNÝCH SCHODÍSK HLAVNEJ BUDOVY BUDÚ BETÓNOVÉ KONŠTRUKCIE OPATRENÉ IBA S NÁTEROM

STROPY
C1 - PRIZNANÁ ŽELEZOBETÓNOVÁ KONŠTRUKCIA
C2 - KAZETOVÝ PODHĽAD, (V ZOŠÍKMENÝCH ČASTIACH BUDE SDK)

LEGENDA POUŽITÝCH MATERIÁLOV

- HLADKÉ PREFABRIKOVANÉ ŽELEZOBETÓNOVÉ KONŠTRUKCIE (Trieda betónu a ocele viď. časť statika).
- OBVODOVÁ STENA 1.,2.,3.NP- SENDVIČOVÁ FASÁDA S MINERÁLNOU IZOLÁCIOU + DVOJITÝ ZÁKLOP - 2xSDK Z INTERÉRU
- KONŠTRUKCIE ZO ŽELEZOBETÓNU (Trieda betónu a ocele viď. časť statika).
- KONŠTRUKCIE Z PROSTÉHO BETÓNU (Trieda betónu viď. časť statika).
- OBVODOVÉ NOSNÉ PÓROBETÓNOVÉ TVÁRNICE HR.= 200 mm NA MALTU S PEVNOSŤOU ≥ 2,0 MPa
- PRIESKLENÉ FASÁDNE STENY, HLINÍKOVÉ RÁMY A STĹPKY VO VNÚTRI VŠETKY VONKAJŠIE VÝPLNE OTVOROV HLINÍKOVÉ S TEPELNOU IZOLAČNÝMI VÝPLŇAMI
- VNÚTORNÉ DELIACE STENY SDK hr.:150 mm
- VNÚTORNÉ DELIACE STENY SDK hr.:100 mm
- VNÚTORNÉ DELIACE STENY SDK hr.:75 mm
- VNÚTORNÉ DELIACE SYSTÉMOVÉ PRIESKLENÉ STENY
- MONTOVANÉ DELIACE STIENKY HYGIENICKÝCH ZARIADENÍ
- ZHUTNENÝ ŠTRKOVÝ NÁSYP VÄČŠEJ FRAKCIE (Trieda frakcie a miera zhutnenia násypu viď. časť statika).
- ZHUTNENÝ ŠTRKOVÝ NÁSYP JEMNEJŠEJ FRAKCIE (Trieda frakcie a miera zhutnenia násypu viď. časť statika).
- PÔVODNÁ ZEMINA
- TEPELNÁ IZOLÁCIA (Viď. skladby konštrukcií)
- TEPELNÉ IZOLÁCIE Z XPS
- HYDROIZOLÁCIA ASFALTOVÝ MODIFIKOVANÝ PÁS PROTIRADÓNOVÝ - STREDNÉ RADÓNOVÉ RIZIKO

LEGENDA POUŽITÝCH SKRATIEK A ZNAČIEK

- VSTUPY resp. ÚNIKY DO a Z OBJEKTU
- HRANICA POZEMNÉHO ÚSEKU

Pôvodná PD DUR: ing. Mgr. art. PAVOL ŠIMKO, ADF s.r.o.

Číslo rev.	Dátum	Opis revízie	Revíziu vyvolal	Vypracoval
03	19.05.2023	Úprava dokumentácie na základe aktualizácie architektonického konceptu (popis vyššie)	Investor	Štelbaský
02	20.05.2022	Úpravy, zmeny a doplnenia dokumentácie pre účely realizácie dielu ll. a III. Etapy	Investor	Štelbaský
01	12.02.2019	Doplnenie šrafovania pre časti realizované dodávateľom, doplnenie poznámky k šrafovaniu na výkrese		Ing. Kupka Lukáš

Názov stavby	KOŠICKÁ FUTBALOVÁ ARÉNA
Miesto stavby	KOŠICE IV, KOŠICE - JUH Kat.územie: Južné mesto, ul. Pri Prachárni
Stavebník	Košická futbalová aréna a.s., Tr. SNP 48/A 040 11 KOŠICE
Generálny dodávateľ	
Objednávateľ dokumentácie	Košická futbalová aréna a.s., Tr. SNP 48/A 040 11 KOŠICE

Projektový manažér	ING. ERIK HRNČIAR	Podpis:	
Hl. inžinier projektu	ING. ERIK HRNČIAR	Podpis:	
Vypracoval	JÁN ŠTELBASKÝ	Podpis:	
Kontroloval	ING. ROBERT SOKOL	Podpis:	
Zodp. projektant	ING. ERIK HRNČIAR	Podpis:	

Generálny projektant
HESCON s.r.o.
NÁMESTIE SV. ANNY 2GC/7269
911 01 TRENČÍN
Tel.č.:+421 (0)32 6513 700
WEB: www.hescon.sk

Autor projektu: ING. ARCH. CSABA AMBRUS
ADF s.r.o.
KLARISKÁ 12
811 01 BRATISLAVA
Tel.č.:+421 (0)905 296 351
WEB: www.adf.sk

Projektant časti
HESCON s.r.o.
NÁMESTIE SV. ANNY 2GC/7269
911 01 TRENČÍN
Tel.č.:+421 (0)32 6513 700
WEB: www.hescon.sk

Označenie pare

Stupeň	DOKUMENTÁCIA PRE REALIZÁCIU STAVBY	Autorizačná pečiatka	Autorizačná pečiatka
Časť PD	D1. DOKUMENTÁCIA STAVEBNÝCH OBJEKTOV A INŽINIERSKYCH SIETÍ		
Objekt	SO 10.1 FUTBALOVÝ ŠTADIÓN I. až III. ETAPA		
Profesia	100_ARCHITEKTONICKO-STAVEBNÉ RIEŠENIE TRIBÚN		
Názov	PÔDORYSY, REZY A POHĽADY - VSTAVOK "A2"	Mierka 1:50	Formát 12xA4
		Dátum 12/2018	

Kód dokumentu

Číslo projektu / zákazky					Stavba		Stupeň		Časť PD		Objekt		Profesia		Číslo výkresu		Revízia	
2	0	1	8	0	1	2	K	F	A	-	D	R	S	D	1	1	0.	1	1	0	0	4	1	2	2	0	3

V/Š = 594 / 1150 (0.68m2)

Allplan 2017