Z7.16
RAL 7016

POČET: TRIBUNA "D" - 1 ks
POČET: TRIBUNA "B" - 1 ks

PÔDORYS M1.20

ODDELENIE SEKTORU HOSŤ OPLOTENÍM VÝŠKY 3,0m

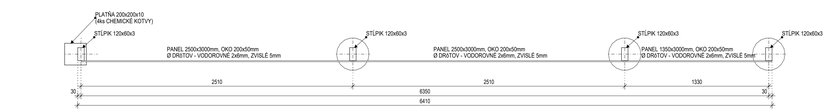

POHĽAD M1:20

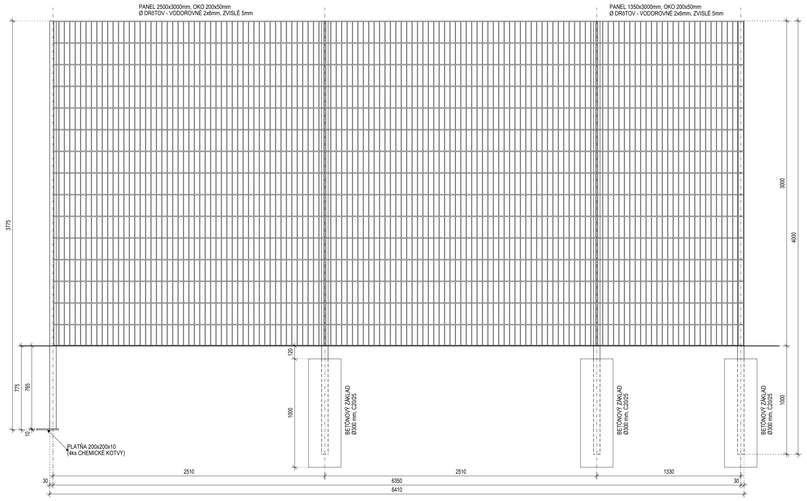

Z7.17
RAL 7016

POČET: TRIBUNA "B" - 1 ks
POČET: TRIBUNA "D" - 1 ks

PÔDORYS M1.20

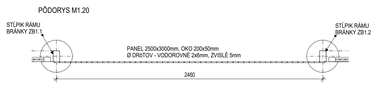

POHĽAD M1:20

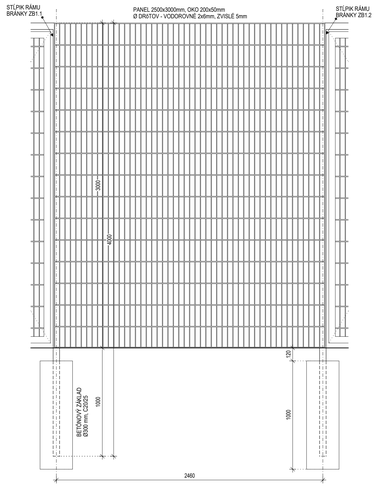

Z7.18
RAL 7016

POČET: TRIBUNA "A" - 2 ks - **ZREALIZOVANÉ**
TRIBUNA "B" - 3 ks
TRIBUNA "C" - 10 ks - **ZREALIZOVANÉ**
TRIBUNA "D" - 3 ks

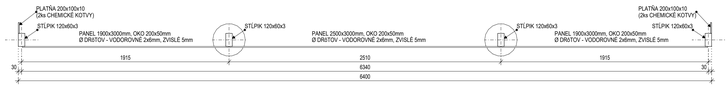

POHĽAD M1:20

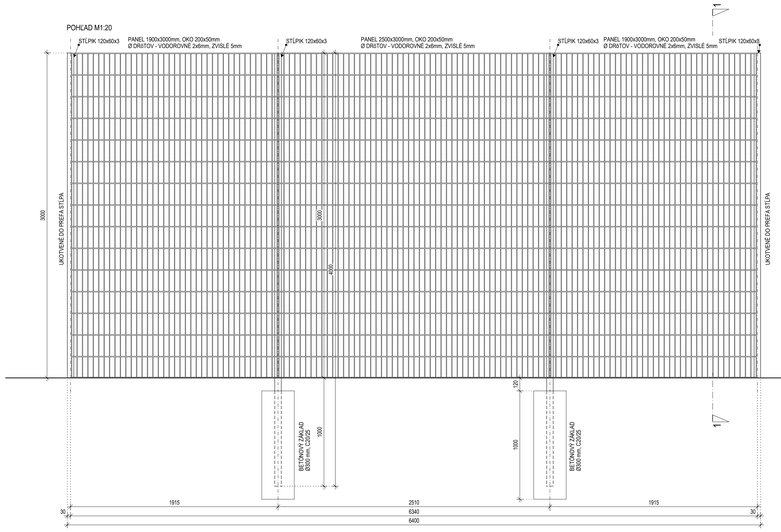

REZ 1-1 M1:20

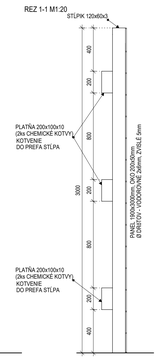

Z7.19
RAL 7016

POČET: TRIBUNA "A" - 1 ks - **ZREALIZOVANÉ**
TRIBUNA "B" - 1 ks
TRIBUNA "C" - 1 ks - **ZREALIZOVANÉ**
TRIBUNA "D" - 1 ks

PÔDORYS M1.20

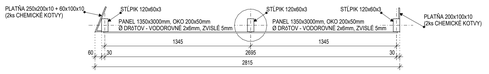

POHĽAD M1:20

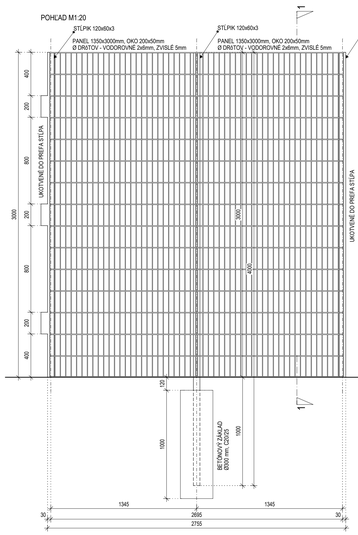

REZ 1-1 M1:20

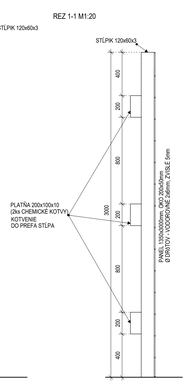

Z7.20
RAL 7016

POČET: TRIBUNA "A" - 1 ks - **ZREALIZOVANÉ**
TRIBUNA "B" - 1 ks
TRIBUNA "C" - 1 ks - **ZREALIZOVANÉ**
TRIBUNA "D" - 1 ks

PÔDORYS M1.20

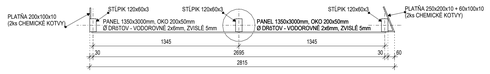

POHĽAD M1:20

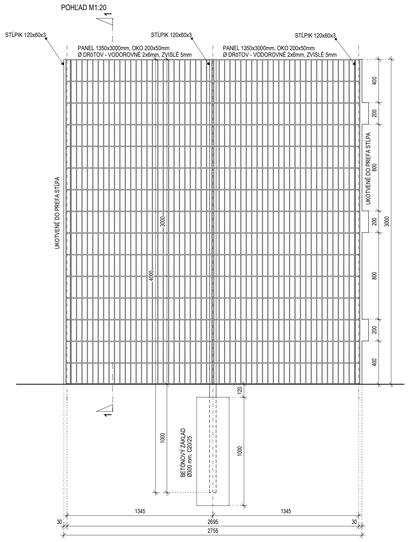

REZ 1-1 M1:20

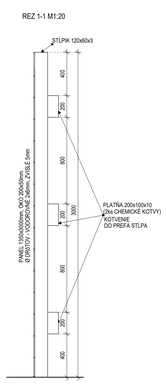

Z7.21
RAL 7016

POČET: ROH "AB" - 1 ks
"BC" - 1 ks
"CD" - 1 ks
"AD" - 1 ks

PÔDORYS M1.20

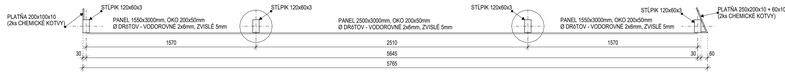

POHĽAD M1:20

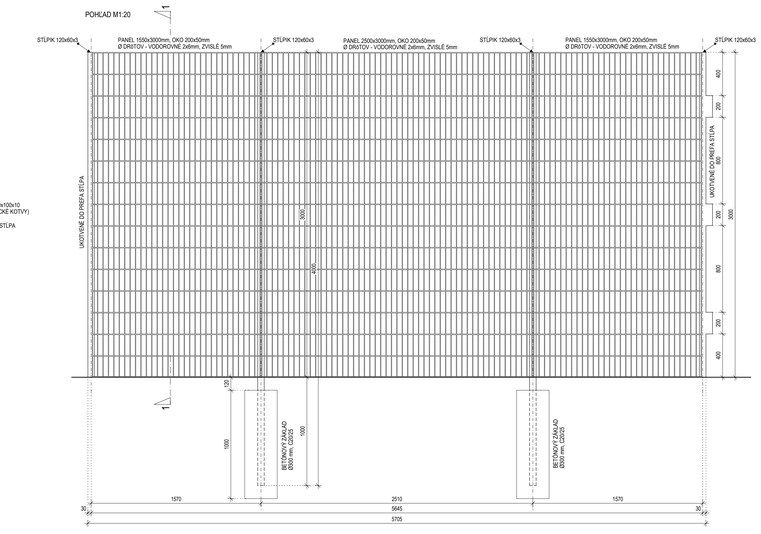

REZ 1-1 M1:20

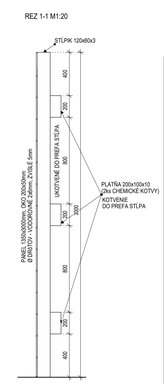

POZNÁMKY

- TATO PROJEKTOVÁ DOKUMENTÁCIE JE VYPRACOVANÁ V ZMYSLE A ROZSAHU REALIZAČNEJ DOKUMENTÁCIE A V ŽIADNOM PRÍPADE NENAHRÁDZA VYŠŠÍ STUPEŇ PROJEKTOVEJ DOKUMENTÁCIE, T.J. DIELENSKÚ DOKUMENTÁCIU.
- PROJEKTANT NENESIE ŽIADNU ZODPOVEDNOSŤ ZA ZMENY USKUTOČNENÉ BEZ JEHO PÍSOMNÉHO SÚHLASU.
- ZHOTOVITEĽ JE POVINNÝ ÚZISTENÝCH CHÝBACH V DOKUMENTÁCII NEODKLADNE INFORMOVAŤ PROJEKTANTA.
- ZHOTOVITEĽ JE POVINNÝ ZMENY A ÚPRAVY KONŠTRUKČNÉHO RIEŠENIA KONZULTOVAŤ S PROJEKTANTOM.
- TATO PROJEKTOVÁ DOKUMENTÁCIA SLÚŽI VÝHRADNE PRE REALIZÁCIU STAVBY A JEJ SPRACOVANIE ZODPOVEDÁ ROZSAHU A OBSAHU DANÉHO PRÁVNYMI PREDPISMI PRE TENTO STUPEŇ DOKUMENTÁCIE. PRE INÉ A NASLEDOVNÉ POTREBY MUSÍ BYŤ SPRACOVANÁ DOKUMENTÁCIA K TOMU ÚČELU URČENÁ.
- V PRÍPADE ZMENY PODKLADOV, Č/ V DÔSLEDKU NOVÝCH SKUTOČNOSTÍ SI PROJEKTANT VYHRADZUJE PRÁVO NA POSÚDENIE VPLYVU TÝCHTO ZMIEN NA RIEŠENIA A EVENTUÁLNE DOPLNENIE ALEBO ÚPRAVU PROJEKTU. V PRÍPADE ROZPORU MEDZI JEDNOTLIVÝMI PRÍLOHAMI V PROJEKTOVEJ DOKUMENTÁCII JE POTREBNÉ NA TENTO ROZPOR VČAS UPOZORNIŤ A VYŽIADAŤ OFICIÁLNE STANOVISKO PROJEKTANTA.
- DOKUMENTÁCIA BOLA SPRACOVANÁ NA ZÁKLADE ZADANÍ, INFORMÁCIÍ, PODKLADOV A ZNALOSTÍ PLATNÝCH KU DŇU JEJ VZNIKU.
- NEODDELITEĽNOU SÚČASŤOU VÝKRESOVEJ ČASTI SÚ DOKUMENTY TABUĽKOVÉHO CHARAKTERU A TECHNICKÉ SPRÁVY.
- VŠETKY DODÁVKY, PRÁCE A VÝKONY MUSIA SPĹŇAŤ TECHNICKÉ A KVALITATÍVNE PODMIENKY, KTORÉ URČUJÚ PLATNÉ SLOVENSKÉ ZÁKONY, NORMY, HYGIENICKÉ PREDPISY A NARIADENIA.
- DODÁVATEĽ STAVBY MUSÍ DBAŤ NA DODRŽIAVANIE MONTÁŽNYCH A TECHNOLOGICKÝCH POKYNOV PRÍSLUŠNÝCH VÝROBCOV STAVEBNÝCH PRVKOV A KONŠTRUKCIÍ UVEDENÝCH V TEJTO DOKUMENTÁCII.
- DODÁVATEĽ JE POVINNÝ SI RIADNE NAŠTUDOVAŤ DOKUMENTÁCIU
- PRED REALIZÁCIOU ŽIAKOĽVEK VÝROBKOV JE POTREBNÉ ZAMERAŤ SKUTOČNÉ ROZMERY PRÍSLUŠNÁJÚCICH KONŠTRUKCIÍ
- OCELOVÉ KONŠTRUKCIE OPATRIŤ OCHRANNÝM NÁTEROVÝM SYSTÉMOM PROTI KOROZÍI
- ODTIEŇ RAL VŠ. JEDNOTLIVÉ PRVKY
- BEZ POŽIADAVKY NA POŽIARNU ODOLNOSŤ
- PRI KOTVENÍ DO PREFABRIKOVANÝCH KONŠTRUKCIÍ JE NUTNÉ ZOHĽADNIŤ SKUTOČNÚ POLOHU VÝSTUŽE A ZAKÁZANÉ ZÓNY VŔTANIA

Pôvodná PD DUR: ing. Mgr. art. PAVOL ŠIMKO, ADF s.r.o.

Číslo rev.	Dátum	Opis revízie	Revíziu vykreslil	Vypracoval
03				
02				
01	20.05.2022	Úpravy, zmeny a doplnenia dokumentácie pre účely realizácie diela II. a III. Etapy	Investor	Štetbaský

Názov stavby	KOŠICKÁ FUTBALOVÁ ARÉNA
Miesto stavby	KOŠICE IV, KOŠICE - JUH Kat.územie: Južné mesto, ul. Pri Prachárni
Stavebník	Košická futbalová aréna a.s., Tr. SNP 48/A 040 11 KOŠICE
Generálny dodávateľ	
Objednávateľ dokumentácie	Košická futbalová aréna a.s., Tr. SNP 48/A 040 11 KOŠICE

Projektový manažér	ING. ERIK HRNČIAR	Podpis:	**Generálny projektant**	HESCON s.r.o. NÁMESTIE SV. ANNY 20/C/7089 911 01 TRENČÍN Tel.č.: +421 (0)32 651 0 700 WEB: www.hescon.sk	**Autor projektu:** ING. ARCH. CSABA AMBRUS ADF s.r.o. KLARISKÁ 12 811 01 BRATISLAVA Tel.č.: +421 (0)903 296 351 WEB: www.adf.sk
Hl. inžinier projektu	ING. ERIK HRNČIAR	Podpis:			
Vypracoval	JÁN ŠTELBASKÝ	Podpis:	**Projektant časti**	HESCON s.r.o. NÁMESTIE SV. ANNY 20/C/7089 911 01 TRENČÍN Tel.č.: +421 (0)32 651 0 700 WEB: www.hescon.sk	Označenie pare
Kontroloval	ING. ROBERT SOKOL	Podpis:			
Zodp. projektant	ING. ERIK HRNČIAR	Podpis:			

Stupeň	DOKUMENTÁCIA PRE REALIZÁCIU STAVBY	Autorizačná pečiatka	Autorizačná pečiatka
Časť PD	D1. DOKUMENTÁCIA STAVEBNÝCH OBJEKTOV A INŽINIERSKYCH SIETÍ		
Objekt	SO 10.1 FUTBALOVÝ ŠTADIÓN I. až III. ETAPA		
Profesia	100_ARCHITEKTONICKO-STAVEBNÉ RIEŠENIE TRIBÚN		
Názov	OPLOTENIE PROMENÁDY POD TRIBÚNAMI - ČASŤ 1	Mierka: 1:20 / Formát: -	Dátum: 12/2018

Kód dokumentu

Číslo projektu / zákazky				Stavba		Stupeň		Časť PD		Objekt		Profesia		Číslo výkresu		Revízia
2	0	1	8	0	1	2	K	F	A	-	D	R	S	D	1	1	0.	1	1	0	0	8	8	0	5	0	1

V/S = 841 / 1189 (1.00m2)

Allplan 2017