



DET.9013

REZ A-A

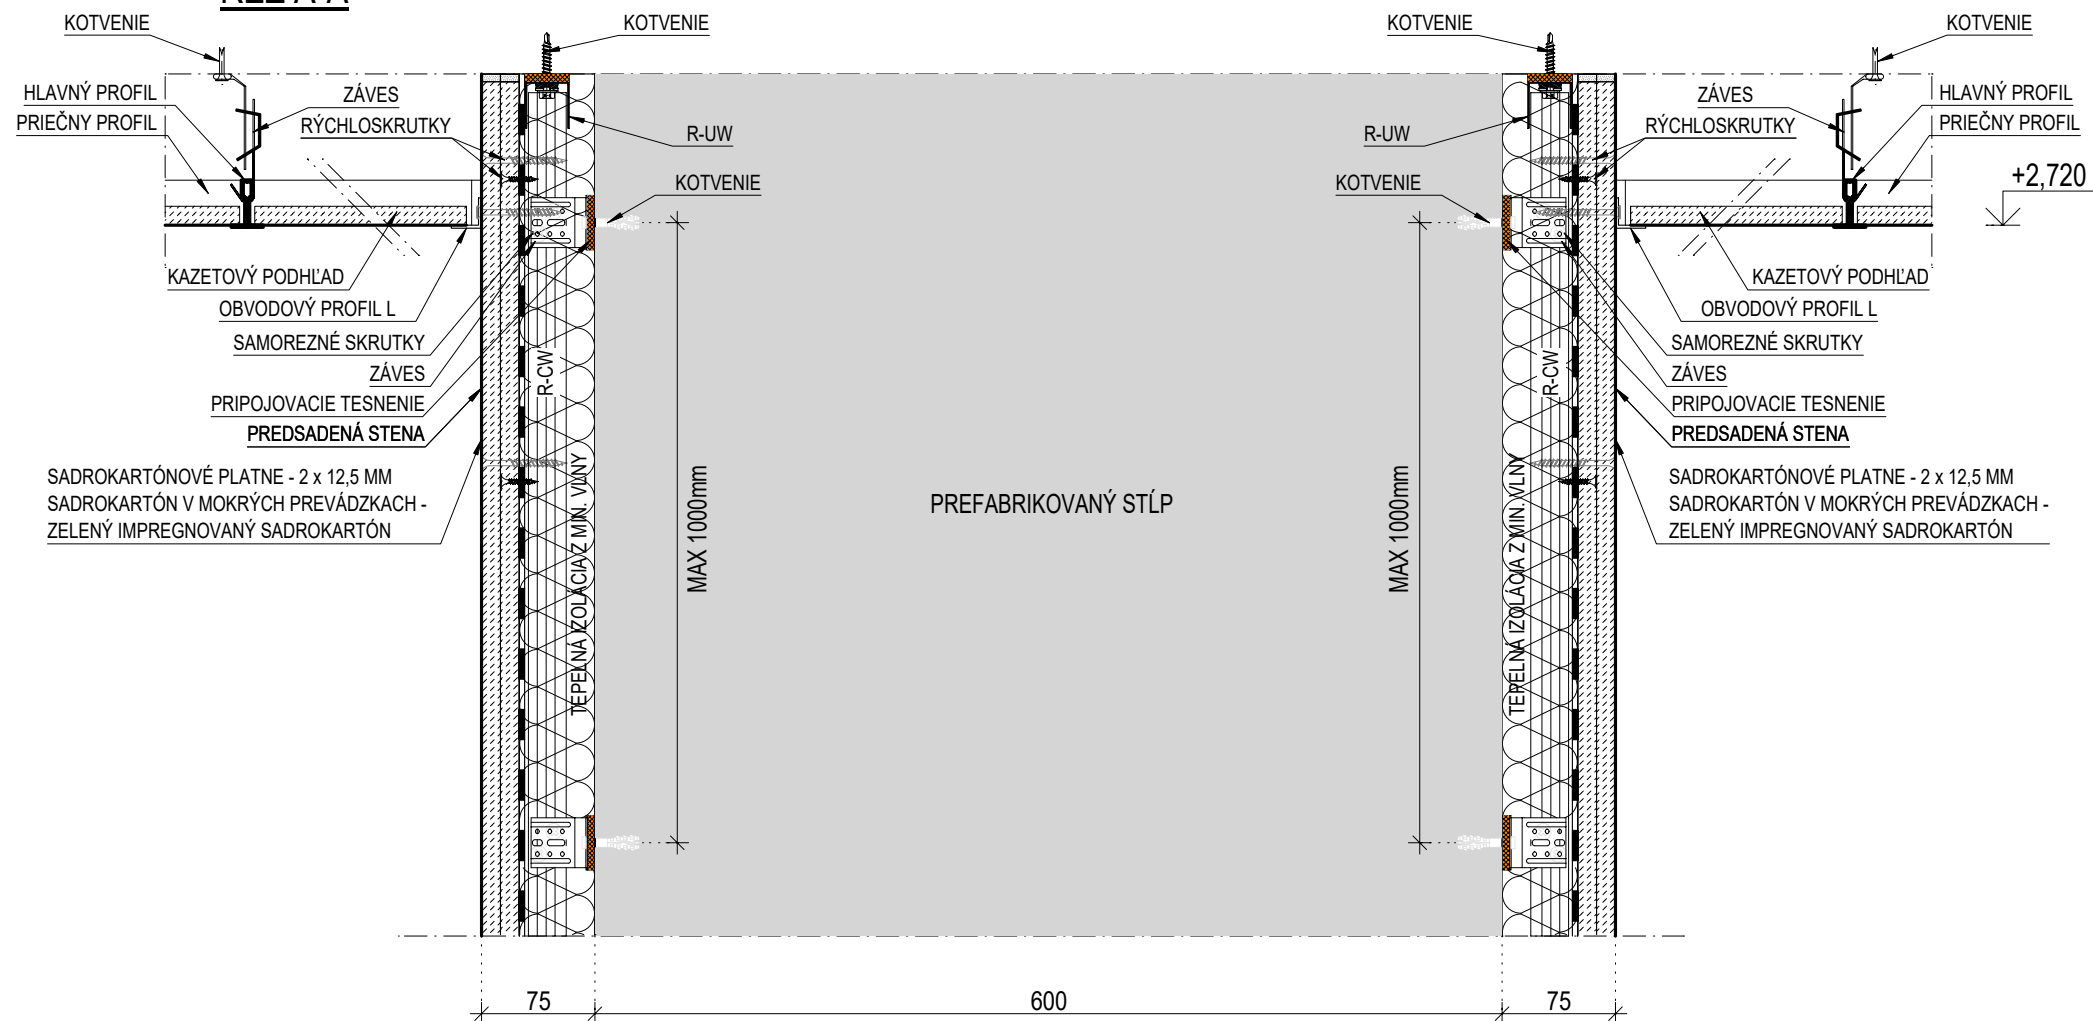

PÔDORYS

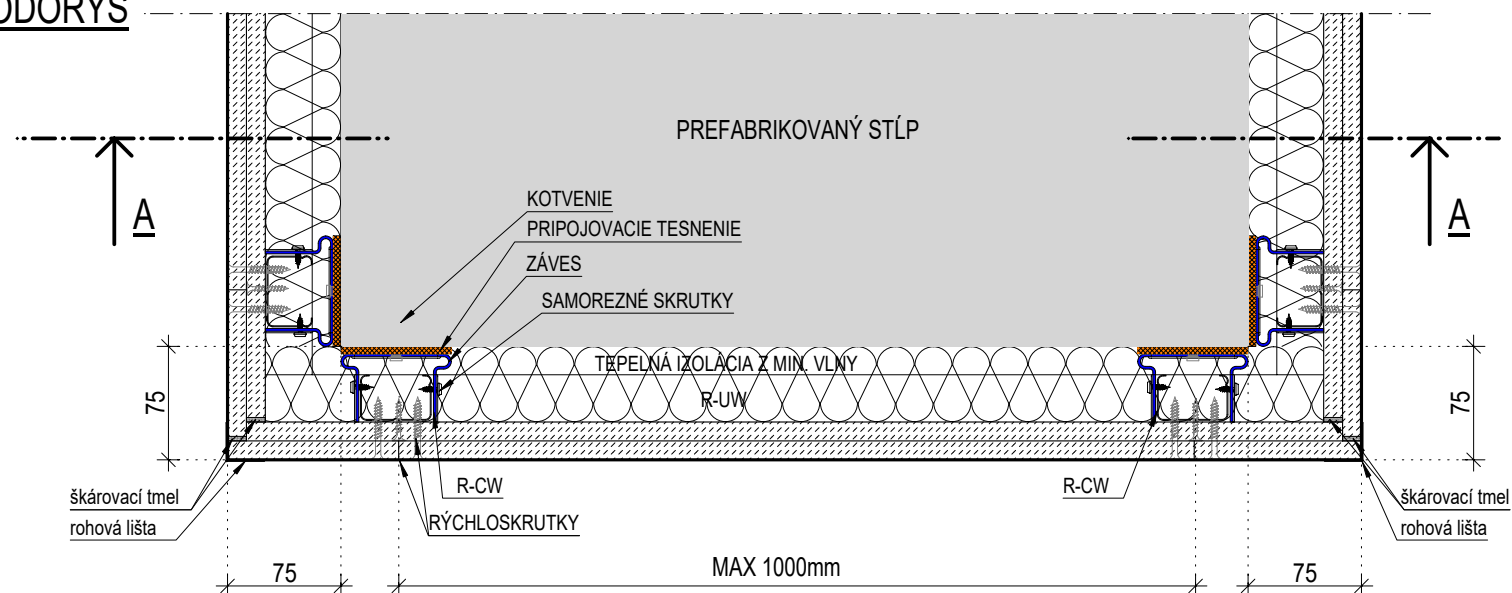

INVESTOR	OBJEDNÁVATEĽ DOKUMENTÁCIE	GENERÁLNY PROJEKTANT	AUTOR PROJEKTU ING. ARCH. CSABA AMBRUS	VYPRACOVAL ING. OLIVER KRÁMSKY	NÁZOV VÝKRESU	ČÍSLO DETAILU	ČÍSLO PROJEKTU	REVÍZIA
Košická futbalová aréna a.s., Tr. SNP 48/A 040 11 KOŠICE	Košická futbalová aréna a.s., Tr. SNP 48/A 040 11 KOŠICE			KONTROLOVAL ING. TIBOR PÁSTOR	<u>VSTAVKY</u>  DETAIL PREDSEDANEJ SDK STENY	9013	2018 - 012	00
				ZODPOVEDNÝ PROJEKTANT ING. ERIK HRNČIAR			DÁTUM 12/2018	MIERKA 1:5