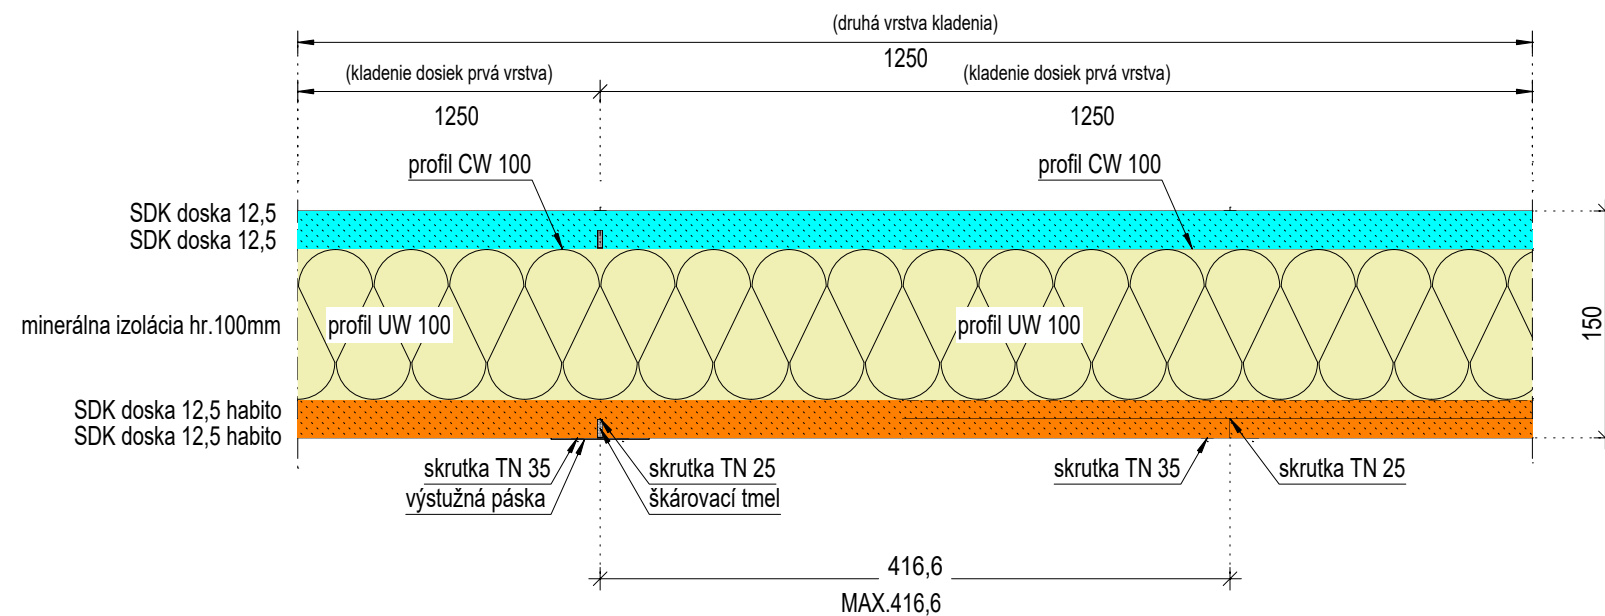
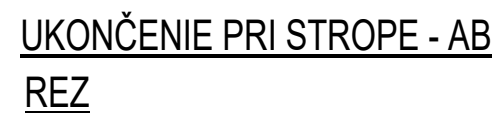

 


UKONČENIE SDK PRI STENE  
PÔDORYS



\*VŠETKY KONŠTRUKČNÉ PROFILY SO ZVÝŠENOU PEVNOSŤOU

INVESTOR	OBJEDNÁVATEĽ DOKUMENTÁCIE	GENERÁLNY PROJEKTANT	AUTOR PROJEKTU ING. ARCH. CSABA AMBRUS	VYPRACOVAL ING. OLIVER KRÁMSKY	NÁZOV VÝKRESU	ČÍSLO DETAILU	ČÍSLO PROJEKTU	REVÍZIA
Košická futbalová aréna a.s., Tr. SNP 48/A 040 11 KOŠICE	Košická futbalová aréna a.s., Tr. SNP 48/A 040 11 KOŠICE			KONTROLOVAL ING. TIBOR PÁSTOR	<u>HLAVNÁ BUDOVA</u>	9015	2018 - 012	00
				ZODPOVEDNÝ PROJEKTANT ING. ERIK HRNČIAR	DETAILY SDK STENY HABITO		DÁTUM 12/2018	MIERKA 1:5