
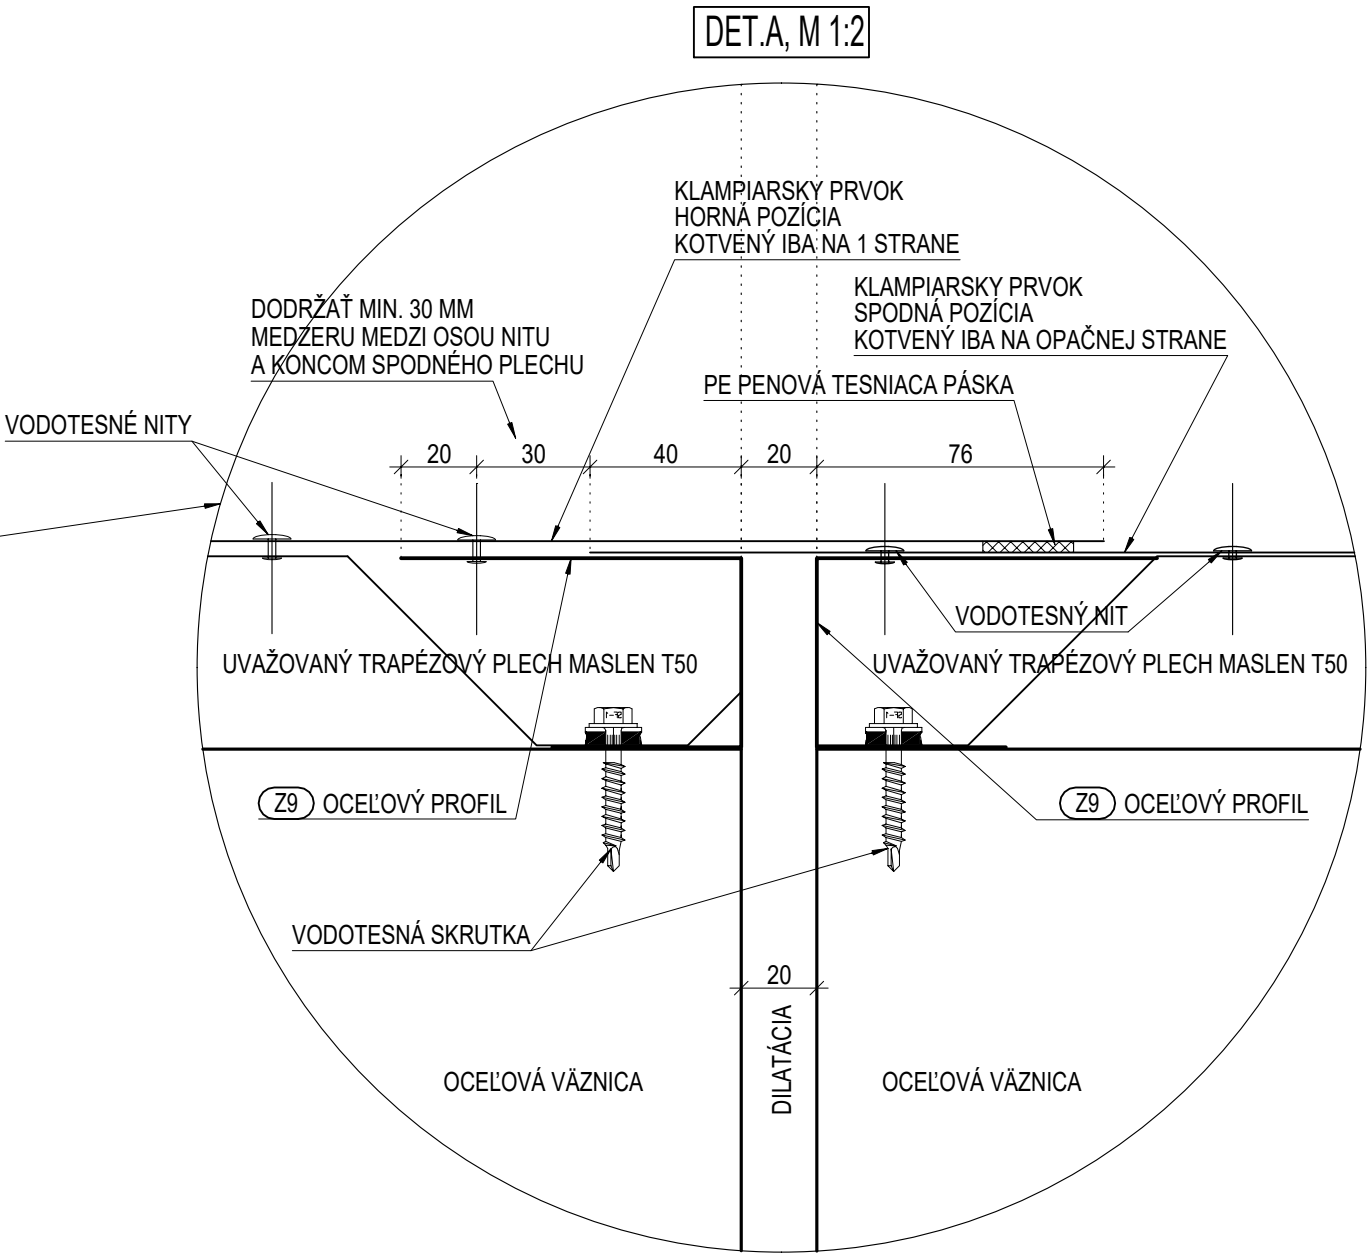


!!! UVAŽOVANÝ TRAPÉZOVÝ PLECH MASLEN T50 - ROZMERY KLAMPIARSKYCH A ZÁMOČNÍCKYCH PRVKOV SÚ PLATNÉ IBA V PRÍPADE POUŽITIA TOHTO PLECHU !!!

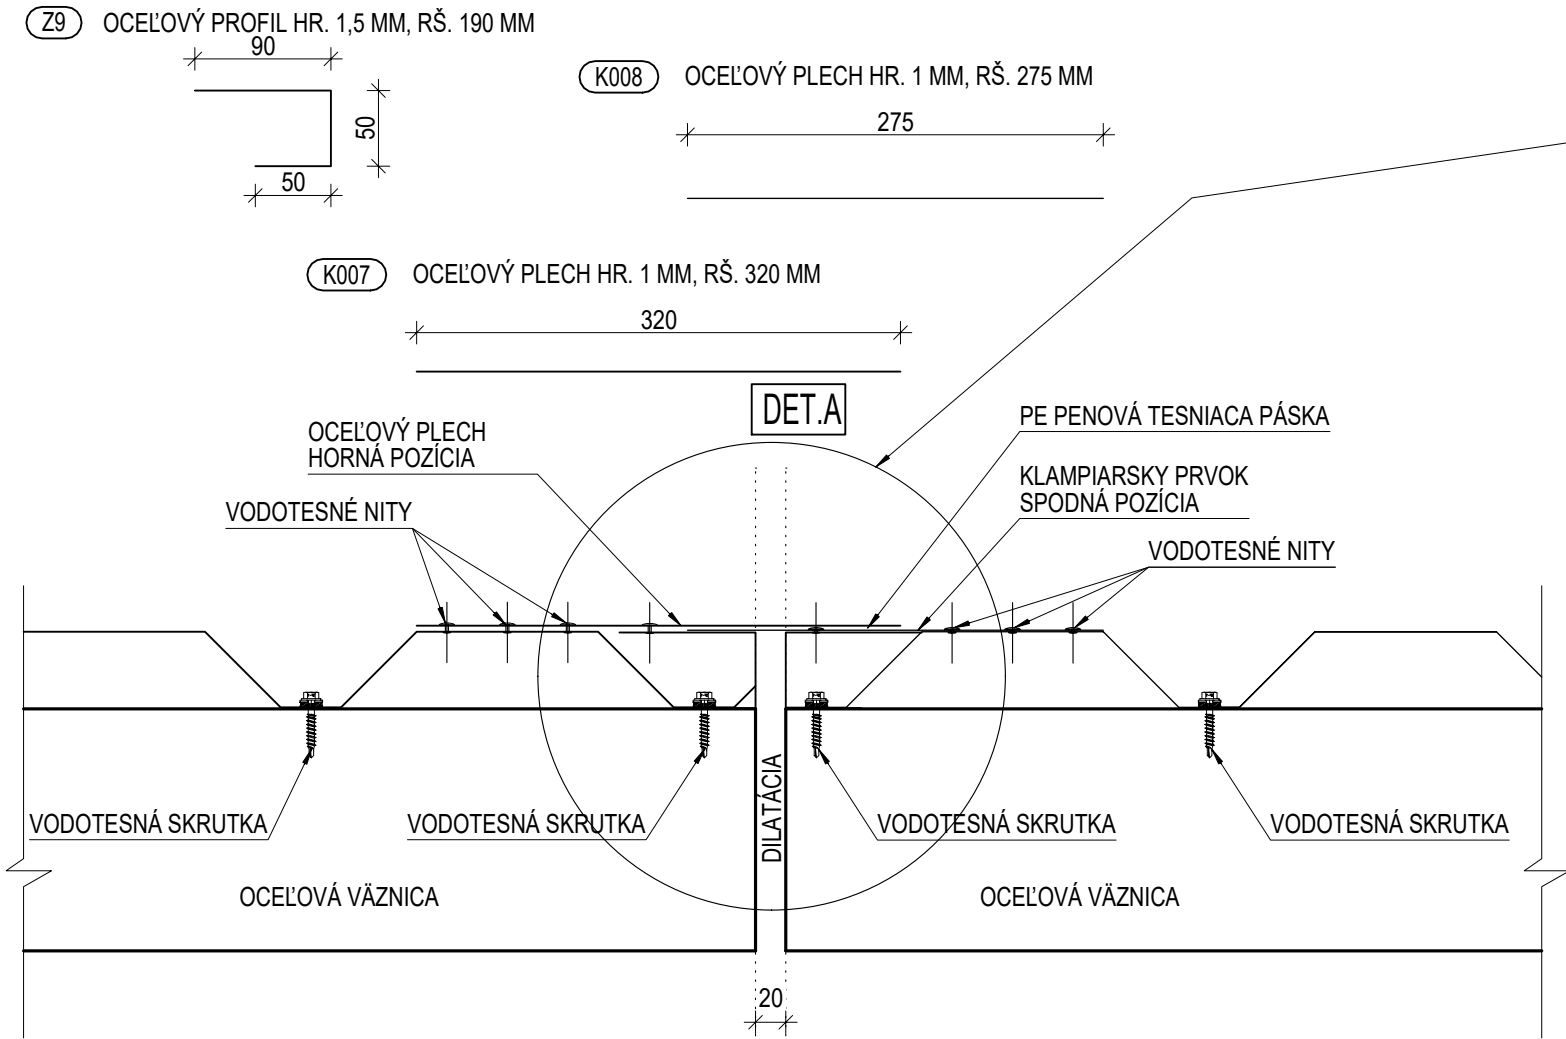

INVESTOR	OBJEDNÁVATEĽ DOKUMENTÁCIE	GENERÁLNY PROJEKTANT	AUTOR PROJEKTU	VYPRACOVAL	NÁZOV VÝKRESU	ČÍSLO DETAILU	ČÍSLO PROJEKTU	REVÍZIA
Košická futbalová aréna a.s., Tr. SNP 48/A 040 11 KOŠICE	Košická futbalová aréna a.s., Tr. SNP 48/A 040 11 KOŠICE	 HESCON ARCHITEKTONICKO INŽINIERSKA KANCELÁRIA	 adif s.r.o.	ING. JURAJ BELICA KONTROLOVAL ING. TIBOR PÁSTOR ZODPOVEDNÝ PROJEKTANT ING. ERIK HRNČIAR	TRIBÚNA DETAIL RIEŠENIA DILATÁCIE STREŠNÉHO TRAPÉZOVÉHO PLECHU TRIBÚNY	9062	2018 - 012 DÁTUM 12/2018	00 MIERKA 1:5