




## VSTAVOK "C6"

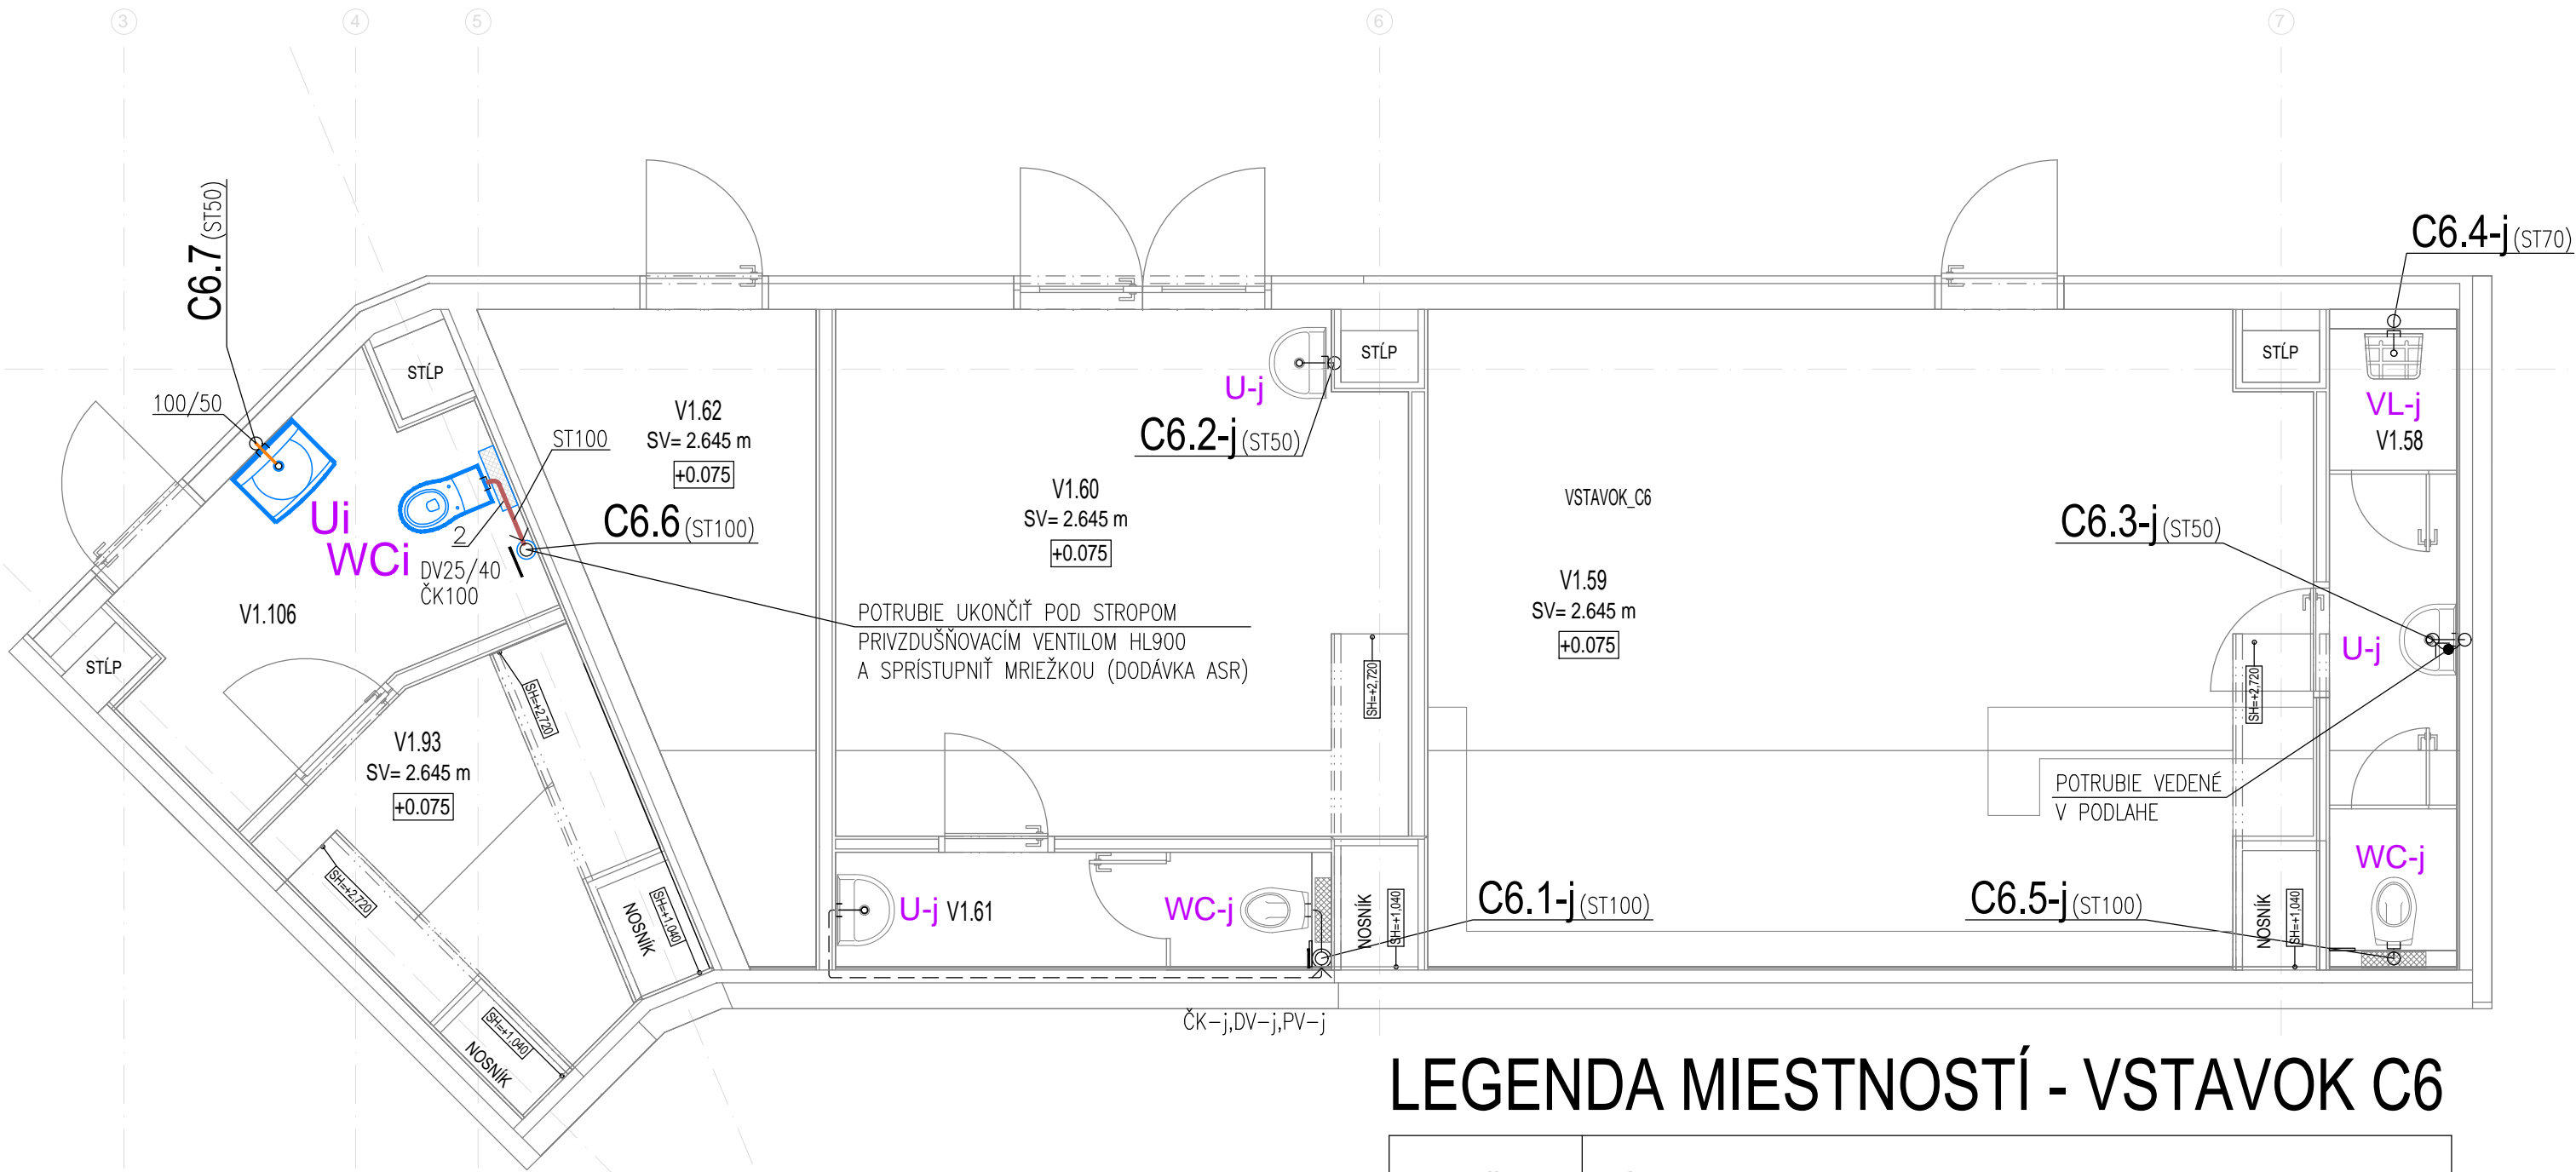


## LEGENDA MIESTNOSTÍ - VSTAVOK C6

OZNAČENIE	NÁZOV MIESTNOSTI
V1.58	ZÁZEMIE
V1.59	FANSHOP + DETSKÝ KÚTIK
V1.60	MEDICAL ROOM
V1.61	ZÁZEMIE
V1.62	TECHNIK NN+IT
V1.93	PLOŠNÁ REZERVA
V1.106	WC IMOBILNÍ

## LEGENDA:

- |   |  |
|---|--|
| C6.i  | - NOVONAVRHOVANÉ KANALIZAČNÉ STÚPAČKY (PP, PVC-U)            |
| C6.i-j  | - JESTVUJÚCE KANALIZAČNÉ STÚPAČKY (PP, PVC-U)                |
| ČK100   | - ČISTIACI KUS PRÍSLUŠNEJ DN                                 |
| DV25/40   | - DVIERKA 25/40cm  |
| ČK-j  | - JESTVUJÚCI ČISTIACI KUS                                    |
| DV-j  | - JESTVUJÚCE DVIERKA   |
| PV-j  | - JESTVUJÚCI PRÍVZDUŠŇOVACÍ VENTIL                           |
|  | - PRIPOJOVACIE POTRUBIE (PP ODHLUČNENÉ POTRUBIE)             |
|  | - JESTVUJÚCE PRIPOJOVACIE POTRUBIE (PP ODHLUČNENÉ POTRUBIE)  |
| <u>2</u>  | - INŠTALAČNÝ SYSTÉM PRE ZÁVESNÉ WC, PRE TELESNE POSTIHNUTÝCH |

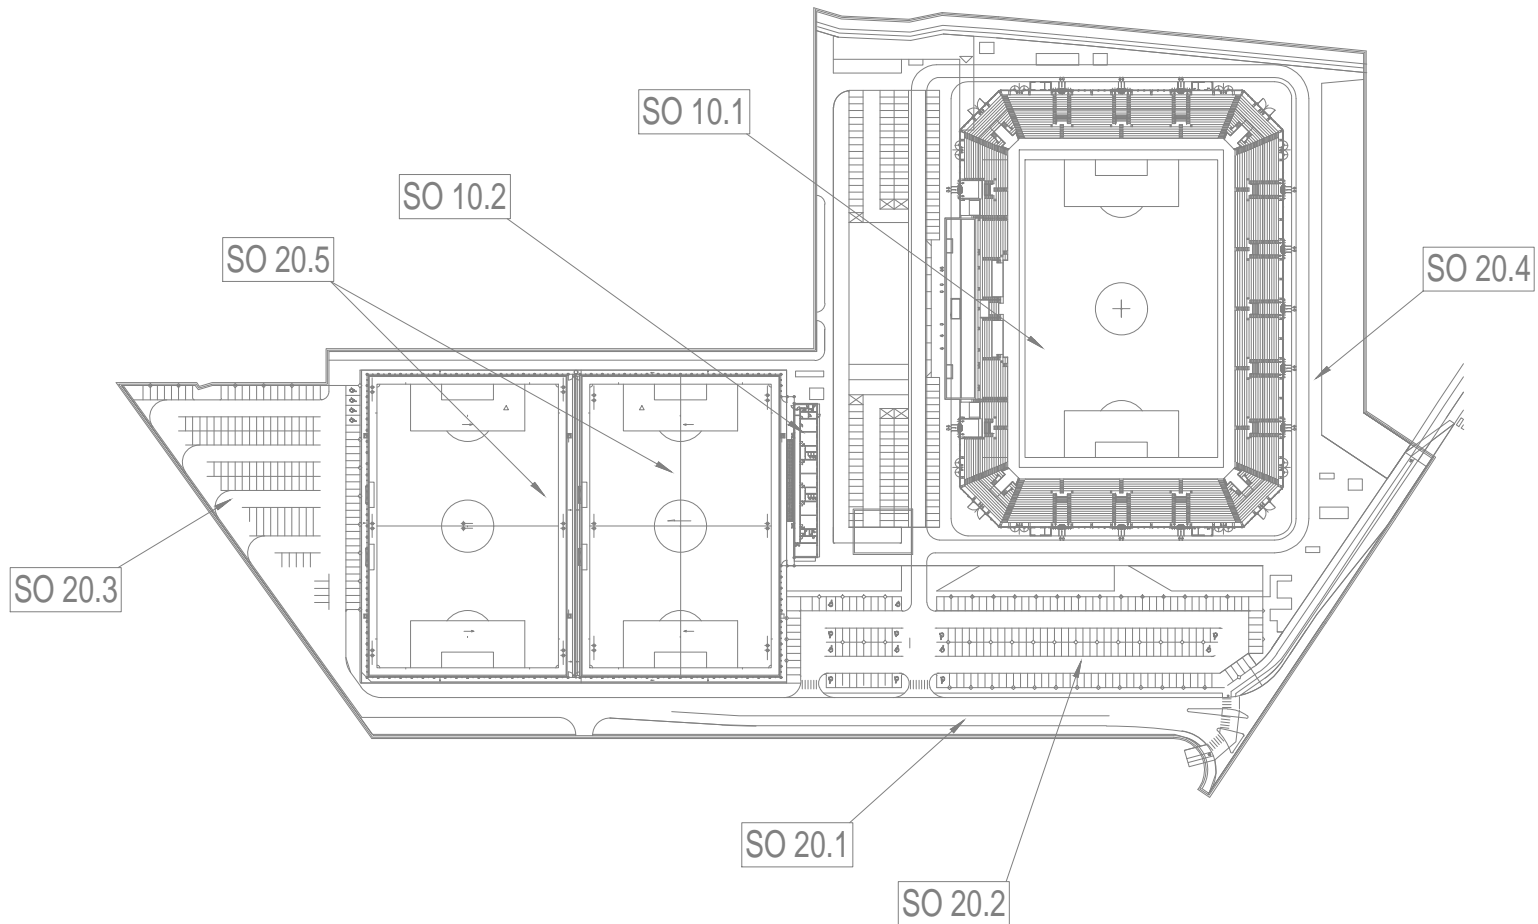

# ORIENTAČNÝ PLÁN BUDOVY ŠTADIÓNA



etapizácia samotného štadióna podľa hlavných stavieb

- |  |   |
|--|---|
|  | 1.ETAPA: podľa požiadaviek štadión 3.kategórie = západná tribúna + východná tribúna + ihrisko |
|  | 2.ETAPA: podľa požiadaviek štadión 4.kategórie = 2x krátke tribúny južná + severná            |
|  | 3.ETAPA: podľa požiadaviek dokončenie štadión 4.kategórie = 4x spojovacie ROHY tribún         |

Súradnicový systém/Grid system : S-JTSK

$$\pm 0,000 = 238.000 \text{ m.n.m}$$

Výškový systém/Vertical system : Bpv

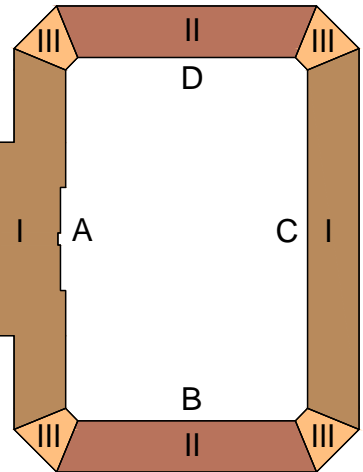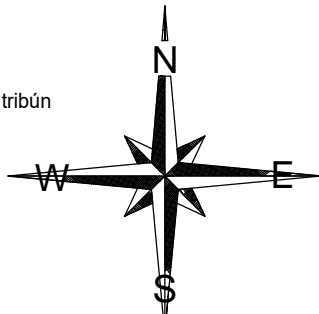Pôvodná PD DUR: ing. Mgr. art. PAVOL ŠIMKO, ADF s.r.o.

Číslo rev.	Dátum	Opis revízie	Revíziu vyvolal	Vypracoval
03				
02				
01				

Názov stavby	KOŠICKÁ FUTBALOVÁ ARÉNA
Miesto stavby	KOŠICE IV, KOŠICE - JUH Kat územie: Južné mesto, ul. Pri Prachárni

Stavebník	Košická futbalová aréna a.s., Tr. SNP 48/A 040 11 KOŠICE
-----------	--

Generálny dodávateľ
---------------------

Objednávateľ dokumentácie	Košická futbalová aréna a.s., Tr. SNP 48/A 040 11 KOŠICE
---------------------------	--

Projektový manažer	ING. ERIK HRNČIAR	Podpis: 	Generálny projektant:  <b>HESCON</b> NÁSTREJNÍČNICKO INŽINIERSKA KANCELÁRIA HESCON s.r.o. NÁMESTIE SV. ANNY 200/7269 911 01 TREŇČÍN Tel.č.: +421 (0)32 6513 700 WEB: www.hescon.sk	Autor projektu:  adif s.r.o. KLARISKÁ 12 811 01 BRATISLAVA Tel.č.: +421 (0)905 296 351 WEB: www.adif.sk
Hl. inžinier projektu	ING. ERIK HRNČIAR	Podpis: 		

Vypracoval	ING. PAVOL DŽUBA	Podpis: 	Projektant časti:  Kpt. Nálepku 277/11 073 01 SOBRANCE Tel.č.: +421 (0)908 998 792 Tel.č.: +421 (0)907 448 557 EMAIL: jovanhi20@gmail.com	Označenie paré
Kontroloval	ING. PAVOL DŽUBA	Podpis:		
Zodp. projektant	ING. ŠTEFAN GANAJ	Podpis:		

Stupeň	DOKUMENTÁCIA PRE REALIZÁCIU STAVBY	<div><div>Autorizačná pečiatka</div><div></div></div>		<div>Autorizačná pečiatka</div> <div></div>
Časť PD	D1. DOKUMENTÁCIA STAVEBNÝCH OBJEKTOV A INŽINIERSKÝCH SIETÍ			
Objekt	SO 10.1 FUTBALOVÝ ŠTADIÓN I. až III.ETAPA			
Profesia	SO 10.1_411 VNÚTORNÁ KANALIZÁCIA			
Názov	PÓDORYS 1.NP - VSTAVOK "C6"	Mierka 1:50	Formát 4x4	Dátum 05/2023

Kód dokumentu																											
Číslo projektu / zákazky							Stavba			Stupeň				Časť PD		Objekt		Profesia			Číslo výkresu				Revízia		
2	0	1	8	0	1	2	K	F	A	-	D	R	S	D	1	1	0.	1	4	1	1	4	1	0	6	0	0