







VSTAVOK "C6"

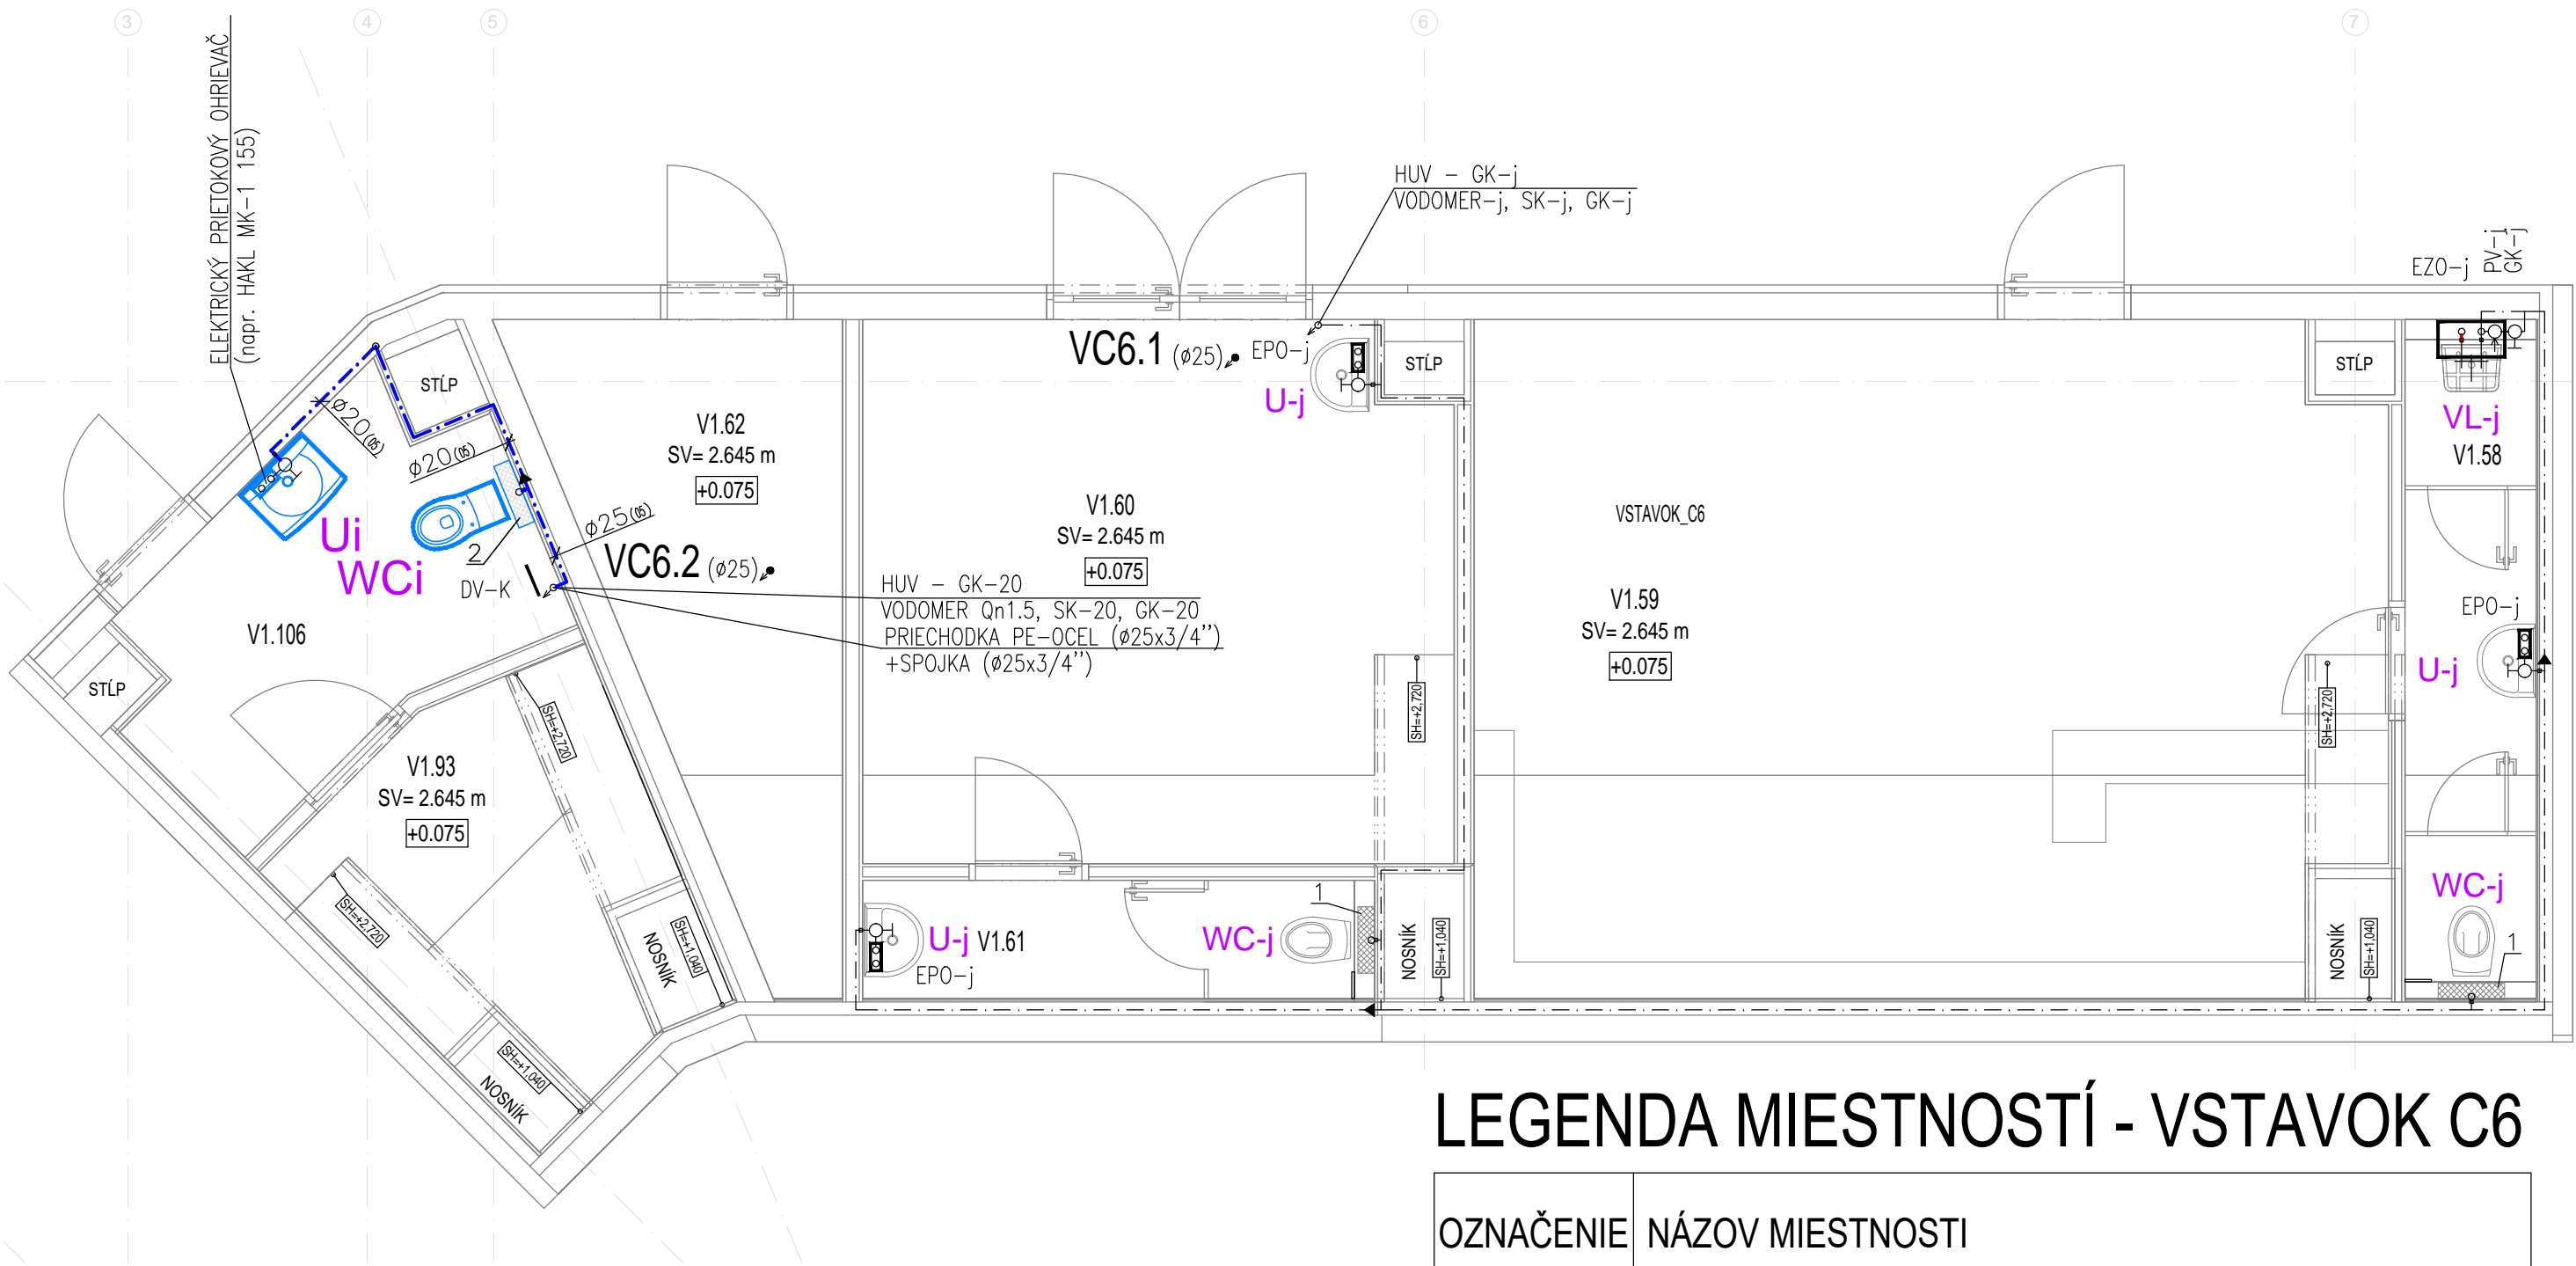

LEGENDA:


-  - GK - GULOVÝ KOHÚT, ŠUPATKO
 - PV - POISTNÝ VENTIL
 - GK-j - JESTVUJÚCI GULOVÝ KOHÚT, ŠUPATKO
 - SK-j - JESTVUJÚCA SPATNÁ KLAPKA
 - PV-j - JESTVUJÚCI POISTNÝ VENTIL
2 - INŠTALAČNÝ SYSTÉM PRE ZÁVESNÉ WC, PRE TELESNE POSTIHNUÝCH

LEGENDA MIESTNOSTÍ - VSTAVOK C6

OZNAČENIE	NÁZOV MIESTNOSTI
V1.58	ZÁZEMIE
V1.59	FANSHOP + DETSKÝ KÚTIK
V1.60	MEDICAL ROOM
V1.61	ZÁZEMIE
V1.62	TECHNIK NN+IT
V1.93	PLOŠNÁ REZERVA
V1.106	WC IMOBILNÍ

LEGENDA:

- | | |
|--------------|--|
| VC6.i | - NOVONAVRHOVANÁ VODOVODNÁ STÚPAČKA (VIACVRSTVOVÉ POTRUBIE) |
| VC6.i-j | - JESTVUJÚCA VODOVODNÁ STÚPAČKA (VIACVRSTVOVÉ POTRUBIE) |
| DV=K | - DVIERKA (RIEŠI SO 10.1_411 VNÚTORNÁ KANALIZÁCIA) |
| DV=j | - JESTVUJÚCE DVIERKA |
| EZO=j, EPO=j | - JESTVUJÚCI ELEKTRICKÝ ZÁSOBNÍKOVÝ OHRIEVAČ, ELEKTRICKÝ PRIETOKOVÝ OHRIEVAČ |
| VODOMER=j | - JESTVUJÚCI VODOMER |
| | - ROZVOD STUDENEJ VODY (PE, POTRUBIE OCELOVÉ ZÁVITOVÉ POZINKOVANÉ, VIACVRSTVOVÉ POTRUBIE) |
| | - ROZVOD TÚV (VIACVRSTVOVÉ POTRUBIE) |
| | - REDUKCIA POTRUBIA |
| | - JESTV. ROZVOD STUDENEJ VODY (PE, POTRUBIE OCELOVÉ ZÁVITOVÉ POZINKOVANÉ, VIACVRSTVOVÉ POTRUBIE) |
| | - JESTV. ROZVOD TÚV (VIACVRSTVOVÉ POTRUBIE) |

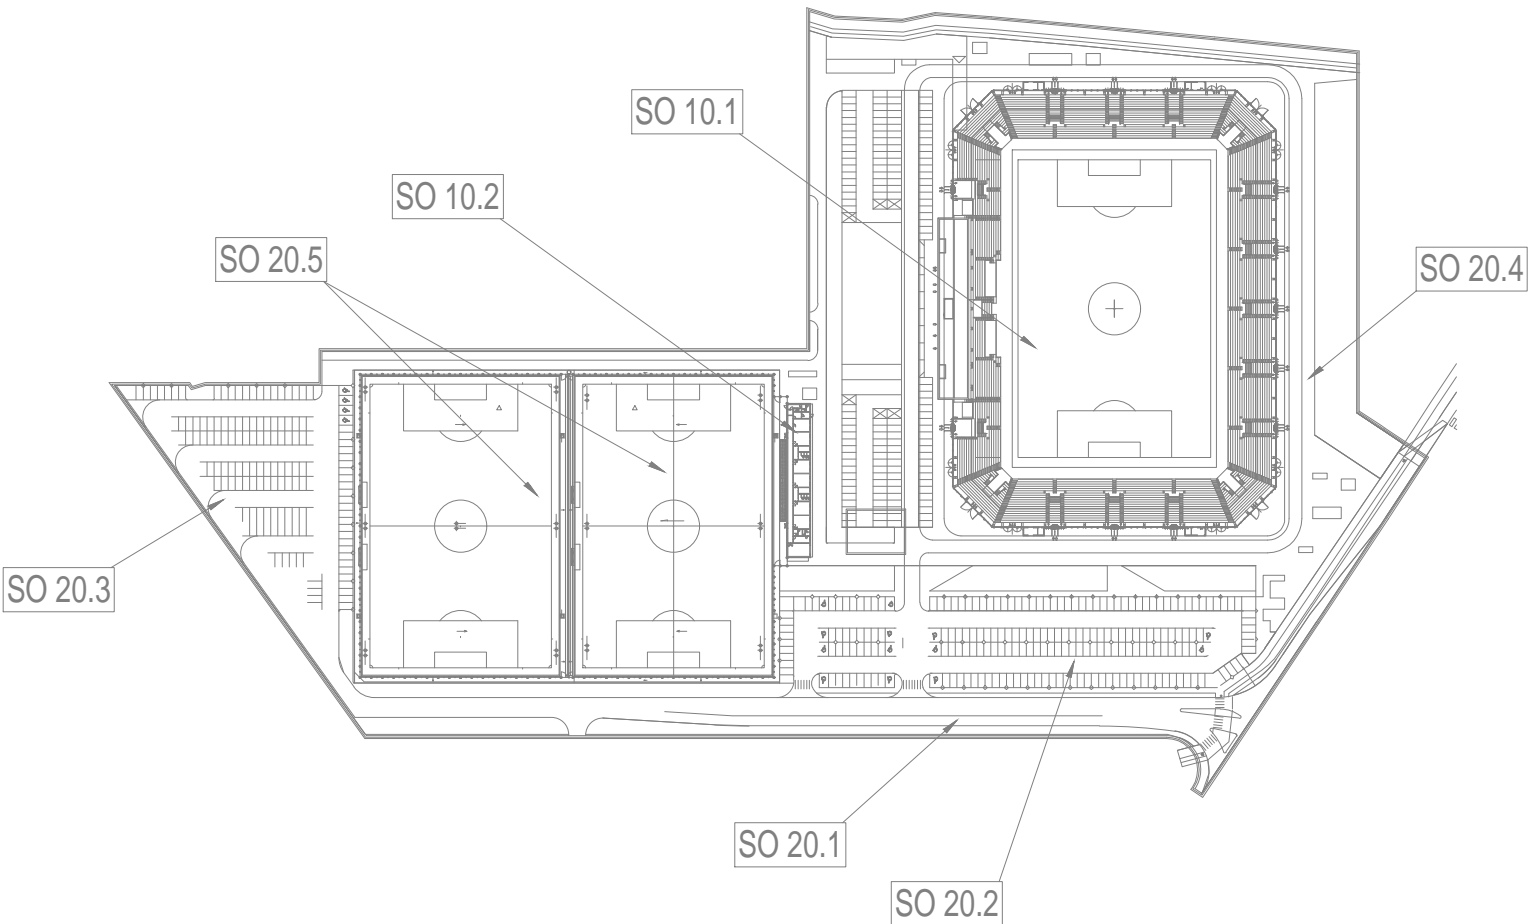

ORIENTAČNÝ PLÁN BUDOVY ŠTADIÓNA



etapizácia samotného štadióna podľa hlavných stavieb

1. ETAPA: podľa požiadaviek štadión 3. kategórie = západná tribúna + východná tribúna + ihrisko
2. ETAPA: podľa požiadaviek štadión 4. kategórie = 2x krátke tribúny južná + severná
3. ETAPA: podľa požiadaviek dokončenie štadión 4. kategórie = 4x spojovacie ROHY tribún

Súradnicový systém/Grid system : S-JTSK

$$\pm 0,000 = 238.000 \text{ m.n.m}$$

Výškový systém/Vertical system : Bpv

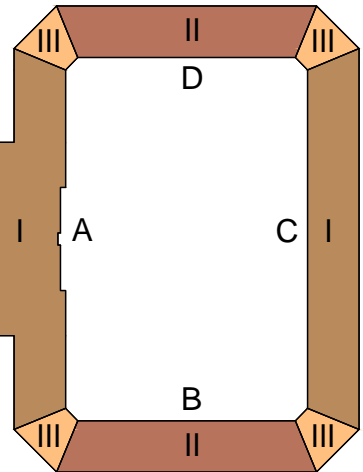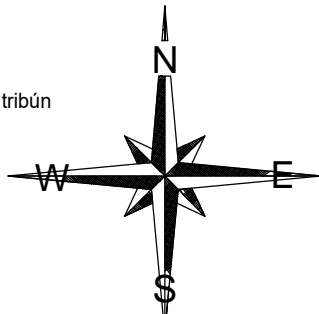Pôvodná PD DUR: ing. Mgr. art. PAVOL ŠIMKO, ADF s.r.o.

Číslo rev.	Dátum	Opis revízie	Revíziu vyvolal	Vypracoval
03				
02				
01				

Názov stavby	KOŠICKÁ FUTBALOVÁ ARÉNA
Miesto stavby	KOŠICE IV, KOŠICE - JUH Kat územie: Južné mesto, ul. Pri Prachárni

Stavebník	Košická futbalová aréna a.s., Tr. SNP 48/A 040 11 KOŠICE
-----------	--



Generálny dodávateľ

Objednávateľ dokumentácie

Košická futbalová aréna a.s.,
Tr. SNP 48/A
040 11 KOŠICE

Projektový manažér	ING. ERIK HRNČIAR	Podpis: 	Generálny projektant:  HESCON ARCHITECTONICKO INŽINIERSKÁ KANCELÁRIA HESCON s.r.o. NÁMESTIE SV. ANNY 20C/7269 911 01 TREŇČÍN Tel.: +421 (0)32 6513 700 WEB: www.hescon.sk	Autor projektu:  Adif s.r.o. KLARISKÁ 12 811 01 BRATISLAVA Tel.: +421 (0)905 296 351 WEB: www.adif.sk
Hl. inžinier projektu	ING. ERIK HRNČIAR	Podpis: 		

Vypracoval	ING. PAVOL DŽUBA	Podpis: 	Projektant časti:  Kpt. Nálepku 277/11 073 01 SOBRANCE Tel.č.: +421 (0)908 998 792 Tel.č.: +421 (0)907 448 557 EMAIL: jovanhi20@gmail.com	Označenie páre
Kontroloval	ING. PAVOL DŽUBA	Podpis:		
Zodp. projektant	ING. ŠTEFAN GANAJ	Podpis:		

Stupeň	DOKUMENTÁCIA PRE REALIZÁCIU STAVBY	<div style="display: flex; justify-content: space-between;"> <div> <p>Autorizačná pečiatka</p>  </div> <div> <p>Autorizačná pečiatka</p>  </div> </div>		
Časť PD	D1. DOKUMENTÁCIA STAVEBNÝCH OBJEKTOV A INŽINIERSKÝCH SIETÍ			
Objekt	SO 10.1 FUTBALOVÝ ŠTADIÓN I. až III. ETAPA			
Profesia	SO 10.1_412 VNÚTORNÝ VODOVOD			
Názov	PÓDORYS 1.NP - VSTAVOK "C6"	Mierka 1:50	Formát 4x4	Dátum 05/2023

Kód dokumentu																											
Číslo projektu / zákazky							Stavba			Stupeň				Část PD		Objekt		Profesia			Číslo výkresu				Revízia		
2	0	1	8	0	1	2	K	F	A	-	D	R	S	D	1	1	0.	1	4	1	2	4	1	0	6	0	0