


Č. CENTRÁLA  
Č. VETVA  
Č. SVIETIDLO

1-1-01

LEGENDA

ZNÁČKA	POPIS
	NÚDZOVÉ SVIETIDLO ORIENTAČNÉ
	NZXH-J FE180/PS60 3x1,5mm²
	TRASA KÁBLOV

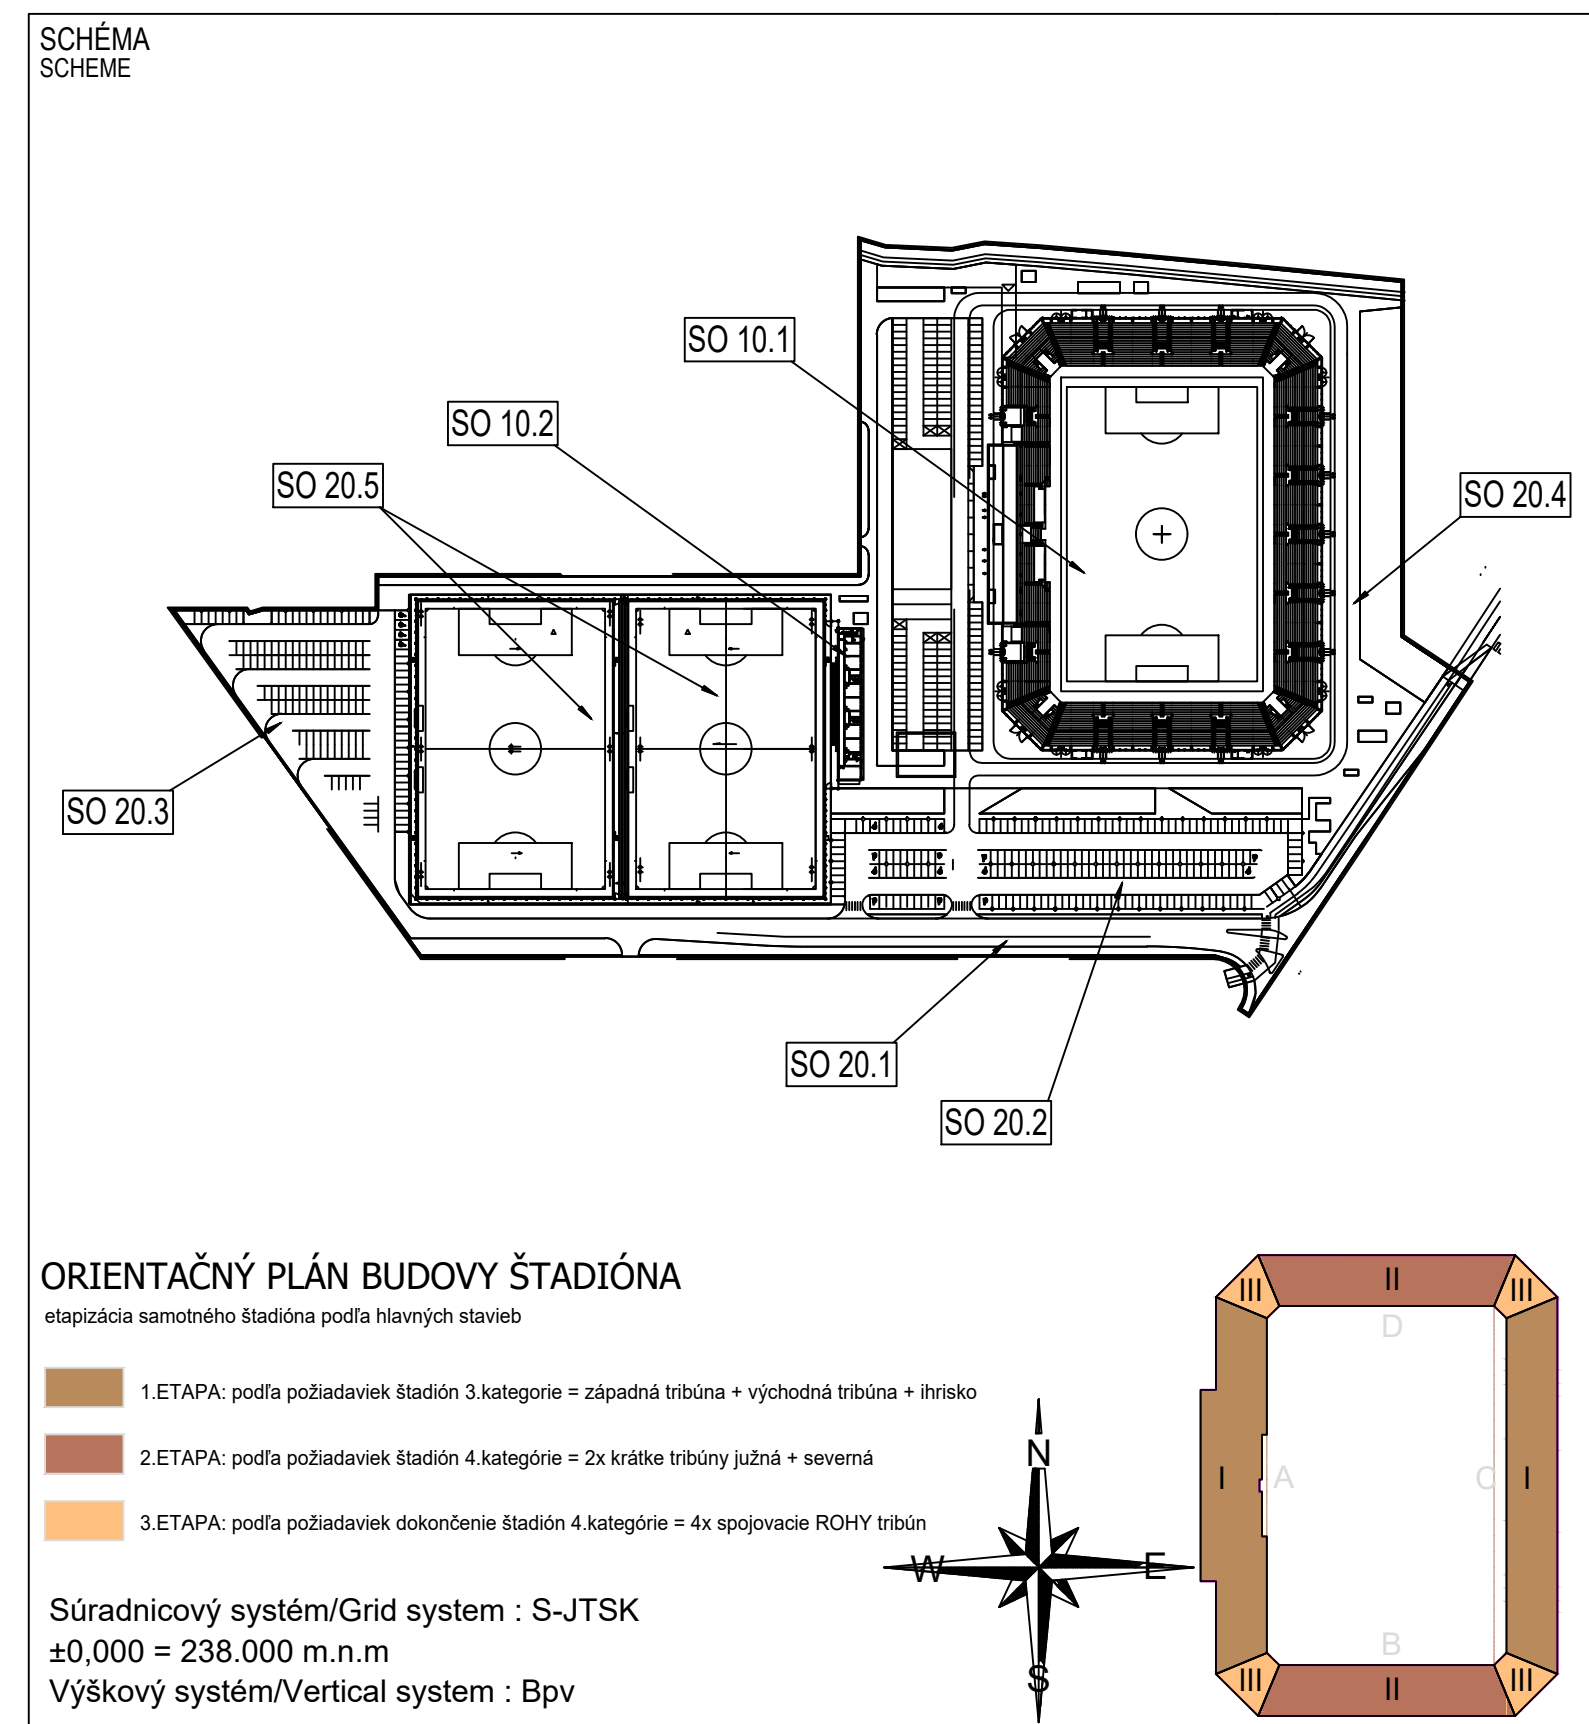

**POZNÁMKY:**

- PRI MONTÁŽI ROZVODOV PREVERIŤ NADVÁZNOSTI NA OSTATNÉ PROFESIE NA ZÁKLADE KOORDINAČNÝCH VÝKRESOV
- PRI MONTÁŽI ROZVODOV DODRŽAŤ SVETLÉ VÝŠKY PODHLADOV DEFINOVANÉ V ČASTI ARCH (LEGENDA MIESTNOSTÍ)

NAPÁŤOVÁ SÚSTAVA:  
NN ... 3xPE+N AC 400V/230V 50Hz TN-S  
sieť s priamo uzemneným neutrálnym bodom  
OCHRANNÉ OPATRENIE PRED ZÁSAHOM ELEKTRICKÝM PRÚDOM PRI ZARIADENACH NN:  
Ochranné opatrenie : samostatné odpojenie napájania podľa STN 33 2004-4-1:2007  
-opatrenia na základnú ochranu (ochrana pred priamym dotykom): čl. 411.2  
Príloha A, kapitola A.1 : základná izolácia živých častí  
Príloha A, kapitola A.2 : zabránenie alebo krytím  
Príloha B, kapitola B.2 : prekážkami  
Príloha B, kapitola B.3 : ochrana umiestne ním mimo dosahu  
-opatrenia na ochranu pri poruche (ochrana pred nepriamym dotykom): čl. 411.3  
Ochranné uzemnenie a ochranné pospájanie ... čl. 411.3.1  
Samostatné odpojenie pri poruche ... čl. 411.3.2  
-doplňová ochrana: čl. 415  
Prúdové chrániče (RCD) ... čl. 415.1  
Doplňové ochranné pospájanie ... čl. 415.2  
Projektant nenesie zodpovednosť za zmeny uskutočnené bez písomného súhlasu projektanta!!!  
Tento výkres je originál, jeho kopírovanie je trestné podľa §21, odst. d.) zákona č. 363/1997 Z.z.

Pôvodná PD DUR: ing. Mgr. art. PAVOL ŠIMKO, ADF s.r.o.

Číslo rev.	Datum	Opis revízie	Revíziu vykonal	Vypracoval
03				
02				
01	10.5.2022	Aktualizácia výkresu pre účely realizácie II. a III. etapy		

Názov stavby: KOŠICKÁ FUTBALOVÁ ARÉNA

Miesto stavby: KOŠICE IV., KOŠICE - JUH  
Kat.územie: Južné mesto, ul. Pri Prachárni

Stavebník: Košická futbalová aréna a.s.,  
Tr. SNP 48/A  
040 11 KOŠICE

Generálny dodávateľ:

Objednávateľ dokumentácie: Košická futbalová aréna a.s.,  
Tr. SNP 48/A  
040 11 KOŠICE

Projektový manažér	ING. ERIK HRNČIAR	Podpis:	Generálny projektant	HESCON s.r.o.	Autospráva	ADIF s.r.o.
Hl. inžinier projektu	ING. ERIK HRNČIAR	Podpis:	ING. ERIK HRNČIAR	NÁMESTNÍK BY: ANNY 2607269 911 01 TREŇČÍN TEL.: +421 (0)52 6113 700 WEB: www.hescon.sk	KLARISKA 12 911 01 BRATISLAVA TEL.: +421 (0)68 236 351 WEB: www.adif.sk	
Vypracoval	ATTILA KOVÁTS	Podpis:	CellQoS a.s.	CellQoS a.s. Dolné baštý 883314 911 01 Trnava WEB: http://www.cellqos.sk	Označenie pane	
Kontroloval	ING. PETER BRD	Podpis:				
Zodp. projektant	ING. PETER BRD	Podpis:				

Stupeň	DOKUMENTÁCIA PRE REALIZÁCIU STAVBY	Autorizačná pečiatka	Autorizačná pečiatka
Časť PD	D1. DOKUMENTÁCIA STAVEBNÝCH OBJEKTOV A INŽINIERSKÝCH SIETI		
Objekt	SO 10.1 FUTBALOVÝ ŠTADIÓN I. AŽ III. ETAPA		
Profesia	464_NÚDZOVÉ OSVETLENIE		
Názov	NÚDZOVÉ OSVETLENIE - HLADISKO	Mierka 1:250	Formát 10x44
		Datum 05/2022	

Kód dokumentu

Číslo projektu / zákazky	Stavba	Stupeň	Časť PD	Objekt	Profesia	Číslo výkresu	Revízia
2018012	KFA	-DRSD	1101	01464	5009	01	