

ZB1.5 POČET: TRIBUNA "A" - 1 ks
RAL 7016
-ZREALIZOVANÉ

POZN.: - ÚNIKOVÉ BRÁNY NÁPOJENÉ NA EPS
- MINIMÁLNA SVETLÁ ŠÍRKA BRÁNKY PODLA PBS
1650 mm (PRI 90° OTVORENÍ KRIDLA)

ZB1.6 POČET: TRIBUNA "A" - 1 ks
RAL 7016
-ZREALIZOVANÉ

POZN.: - ÚNIKOVÉ BRÁNY NÁPOJENÉ NA EPS
- MINIMÁLNA SVETLÁ ŠÍRKA BRÁNKY PODLA PBS
1650 mm (PRI 90° OTVORENÍ KRIDLA)

Z7.25 POČET: 1 ks
RAL 7016


POČET TURNIKETOV: 1 ks
POZN.: - TURNIKETY SÚ MMO DODÁVKY STAVBY

Z8.3 POČET: 6 ks / TURNIKET
POZINK
HEA 140 DL 405 mm + PLATŇA 150x150x10 mm


POZN.: - ÚROVEŇ A SPOSOB UKONČENIA NAD ZÁMKOVOU DLAŽBOU DOREŠT S KONKRETNÝM DODÁVATEĽOM TURNIKETOV

Z8.4 POČET: 2 ks / TURNIKET
POZINK
HEA 140 DL 405 mm + PLATŇA 300x150x10 mm


PÓDORYS M1.20

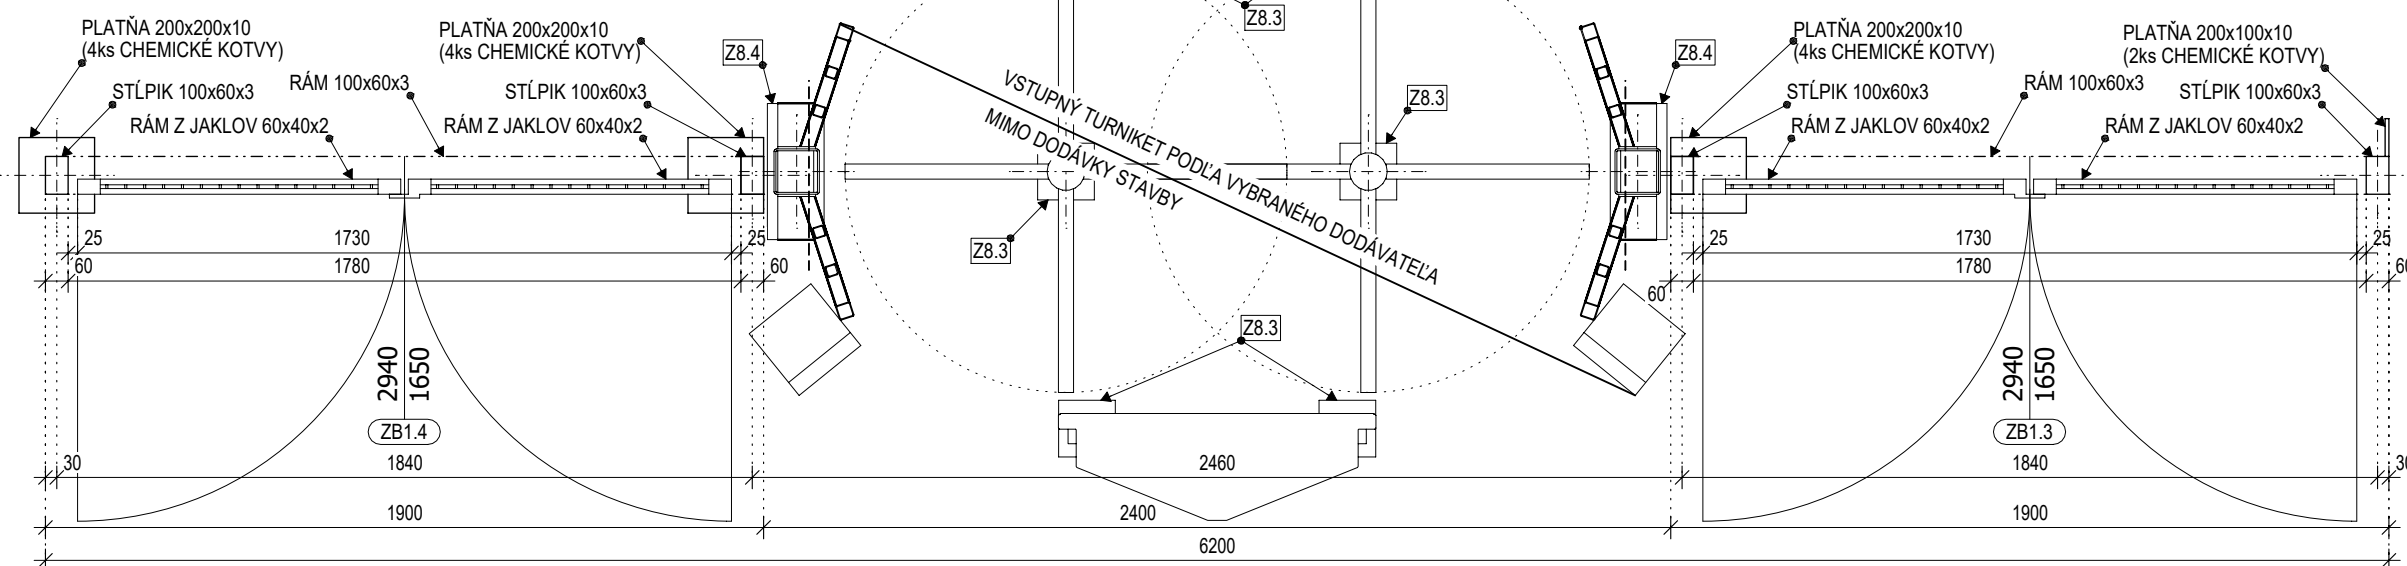

POHLAD M1.20

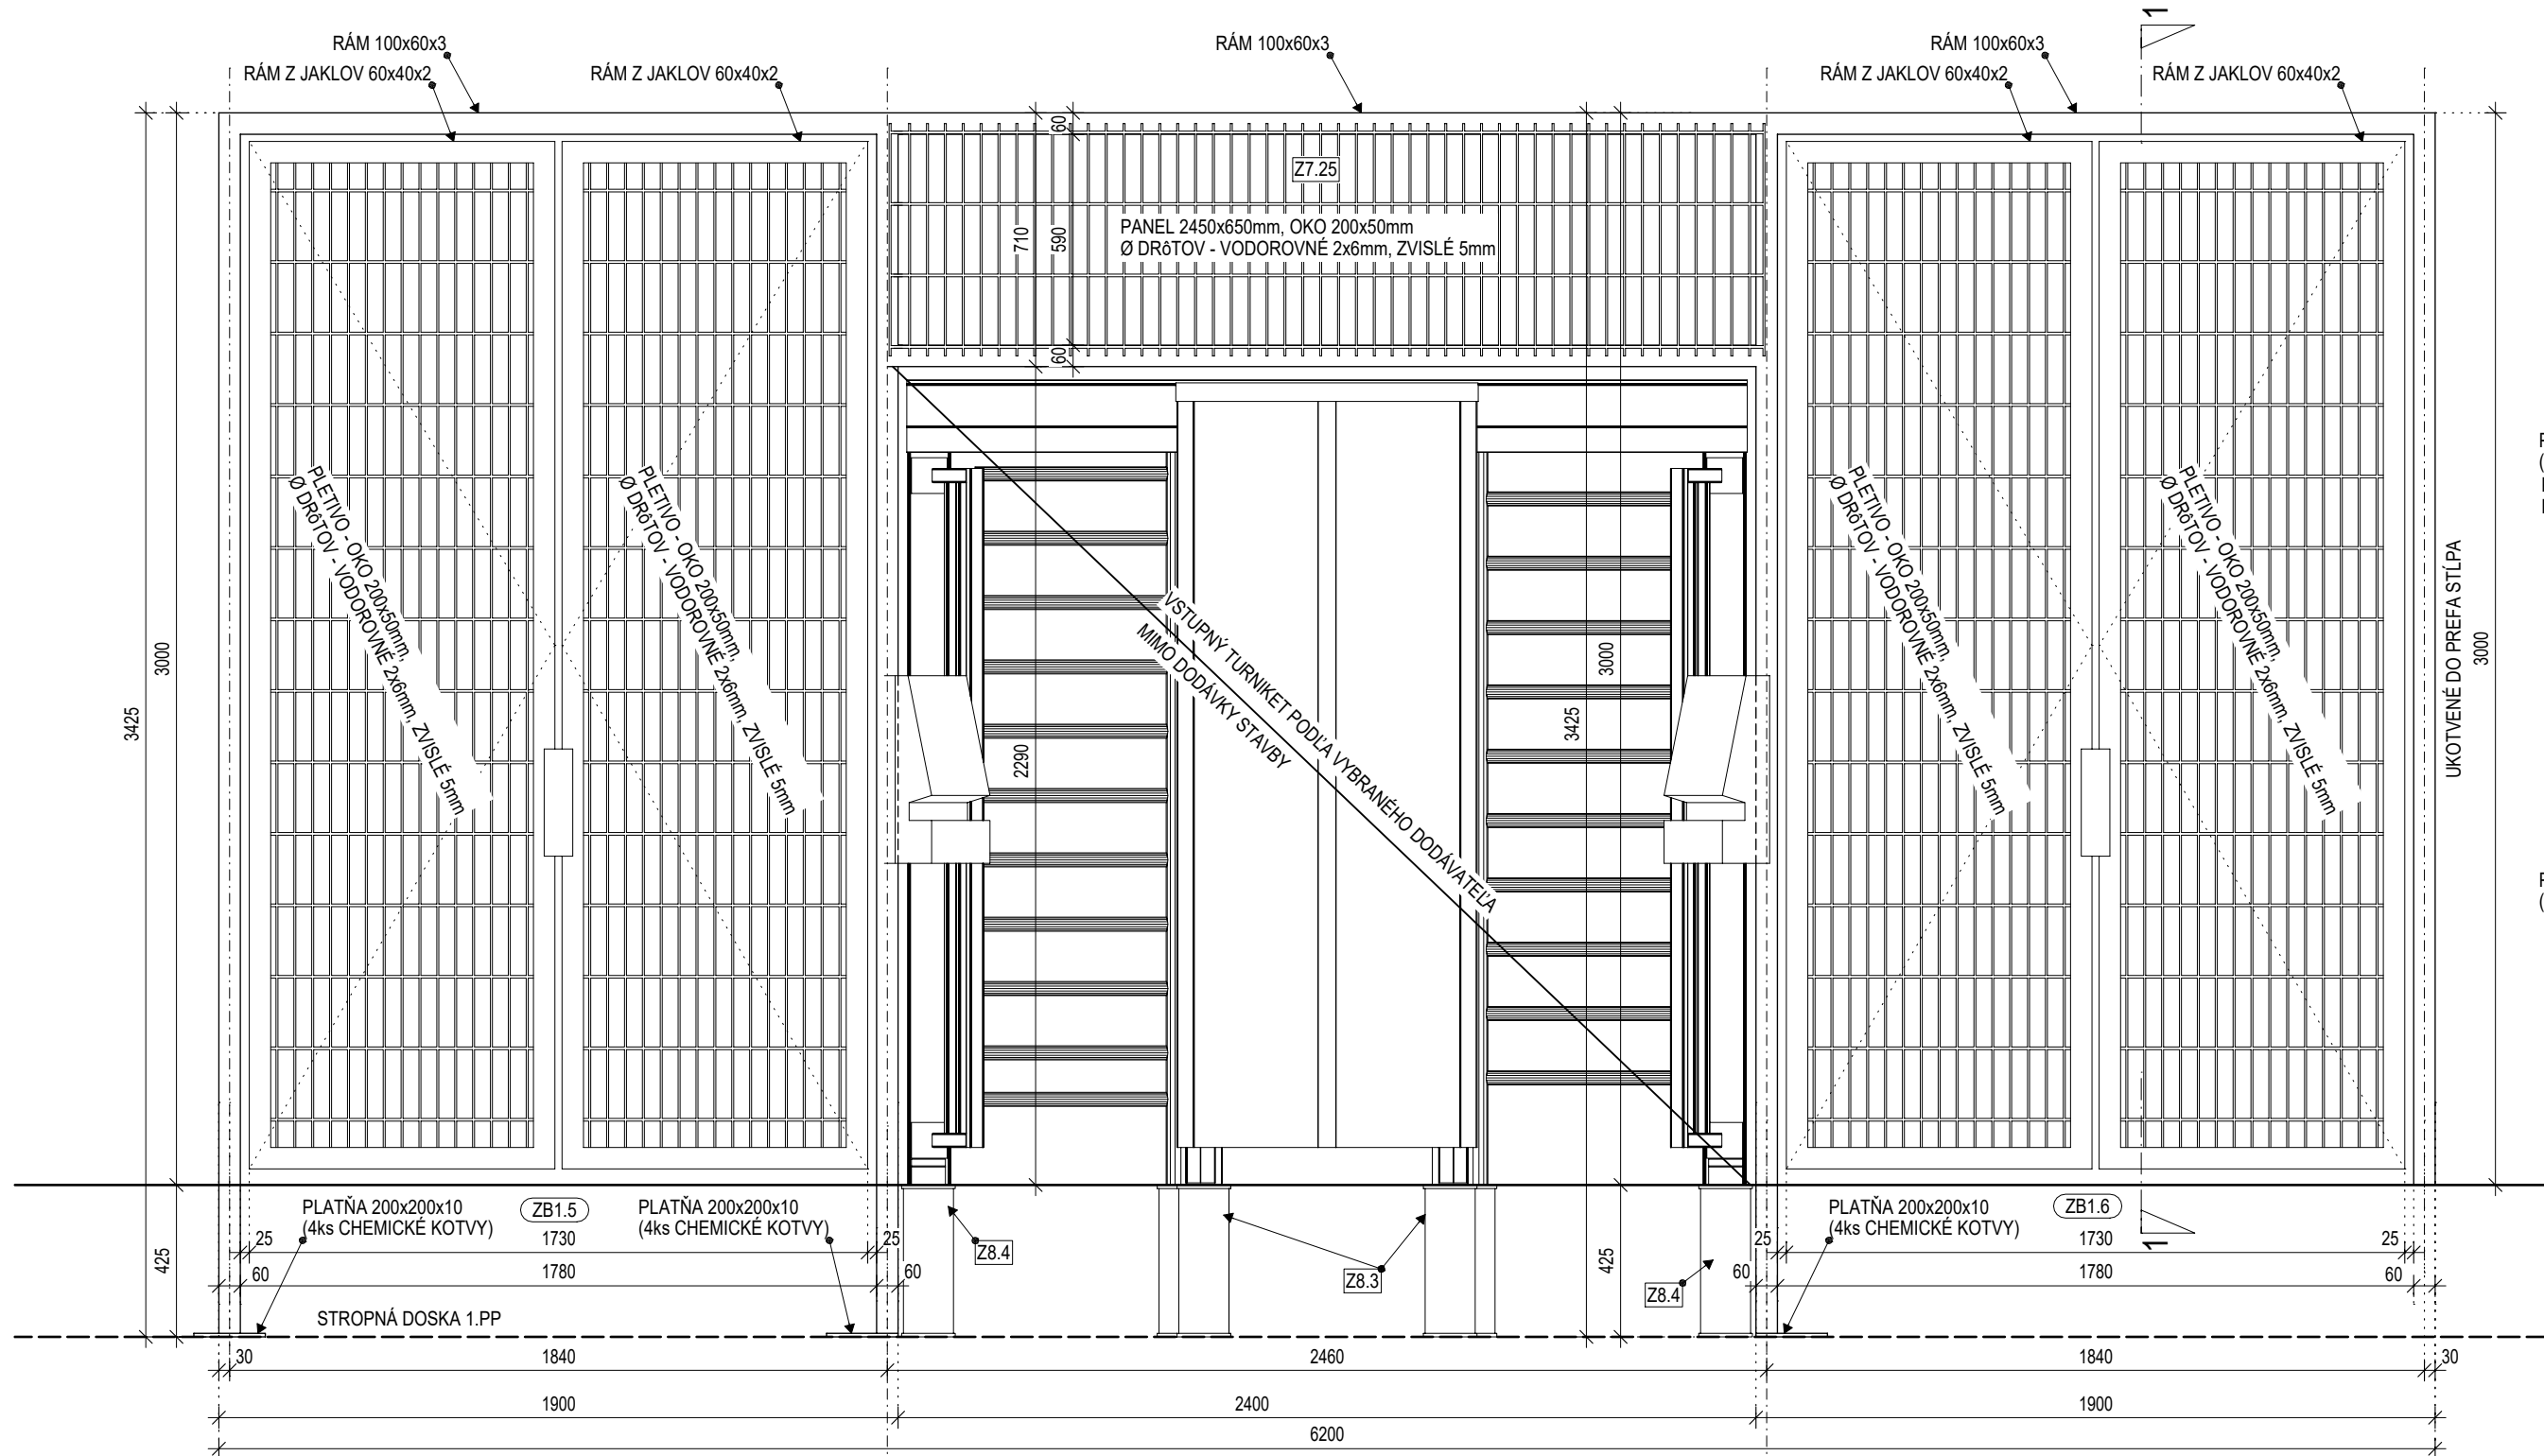


REZ 1-1 M1.20

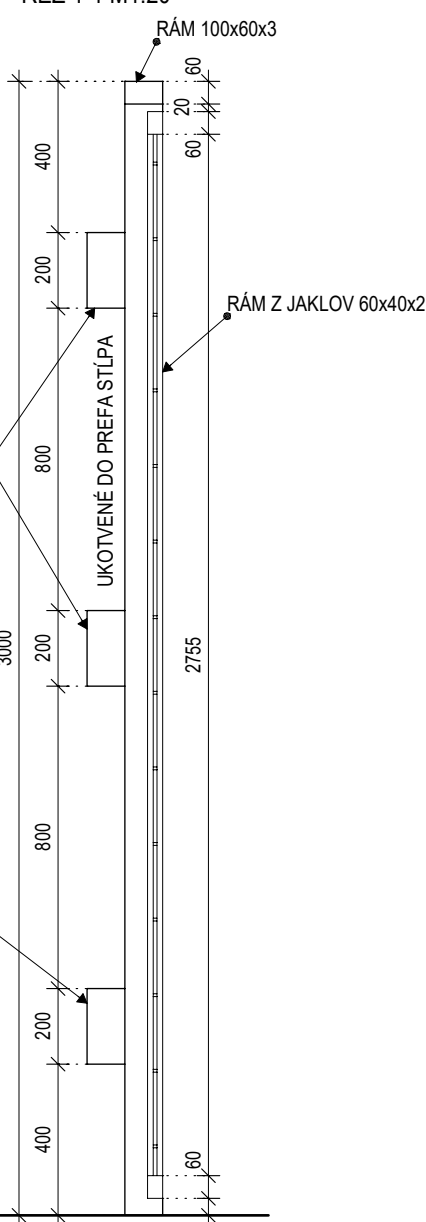

ZB4 POČET: TRIBUNA "A" - 1 ks -ZREALIZOVANÉ

POZN.: - ZÁMKY PODLA PREVÁZKOVÝCH POŽADAVIEK


PÓDORYS M1.20

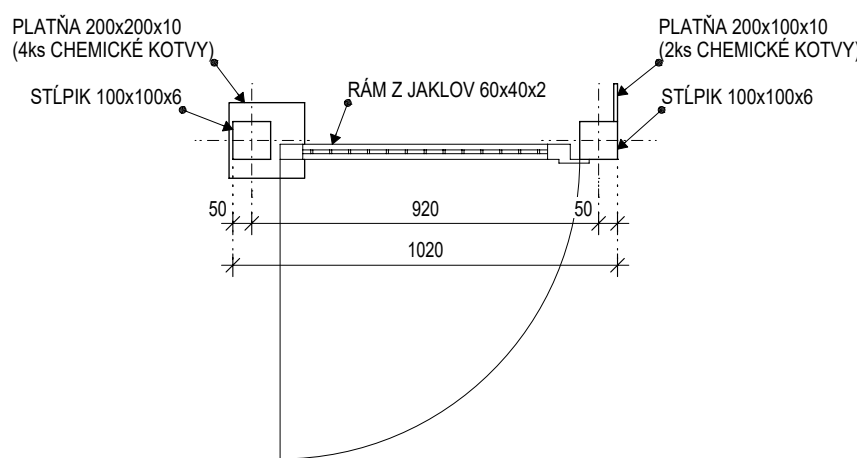


Z7.26 POČET: TRIBUNA "A" - 1 ks -ZREALIZOVANÉ

POZN.: - ZÁMKY PODLA PREVÁZKOVÝCH POŽADAVIEK


PÓDORYS M1.20

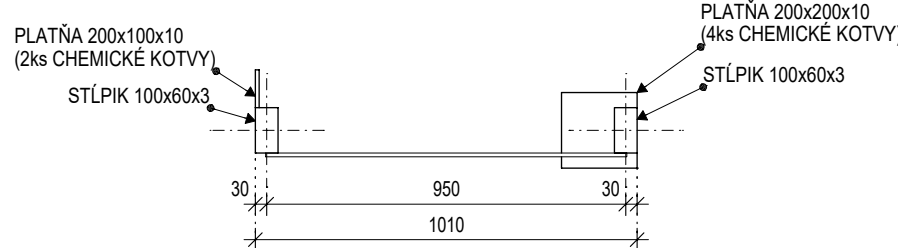

POHLAD M1.20

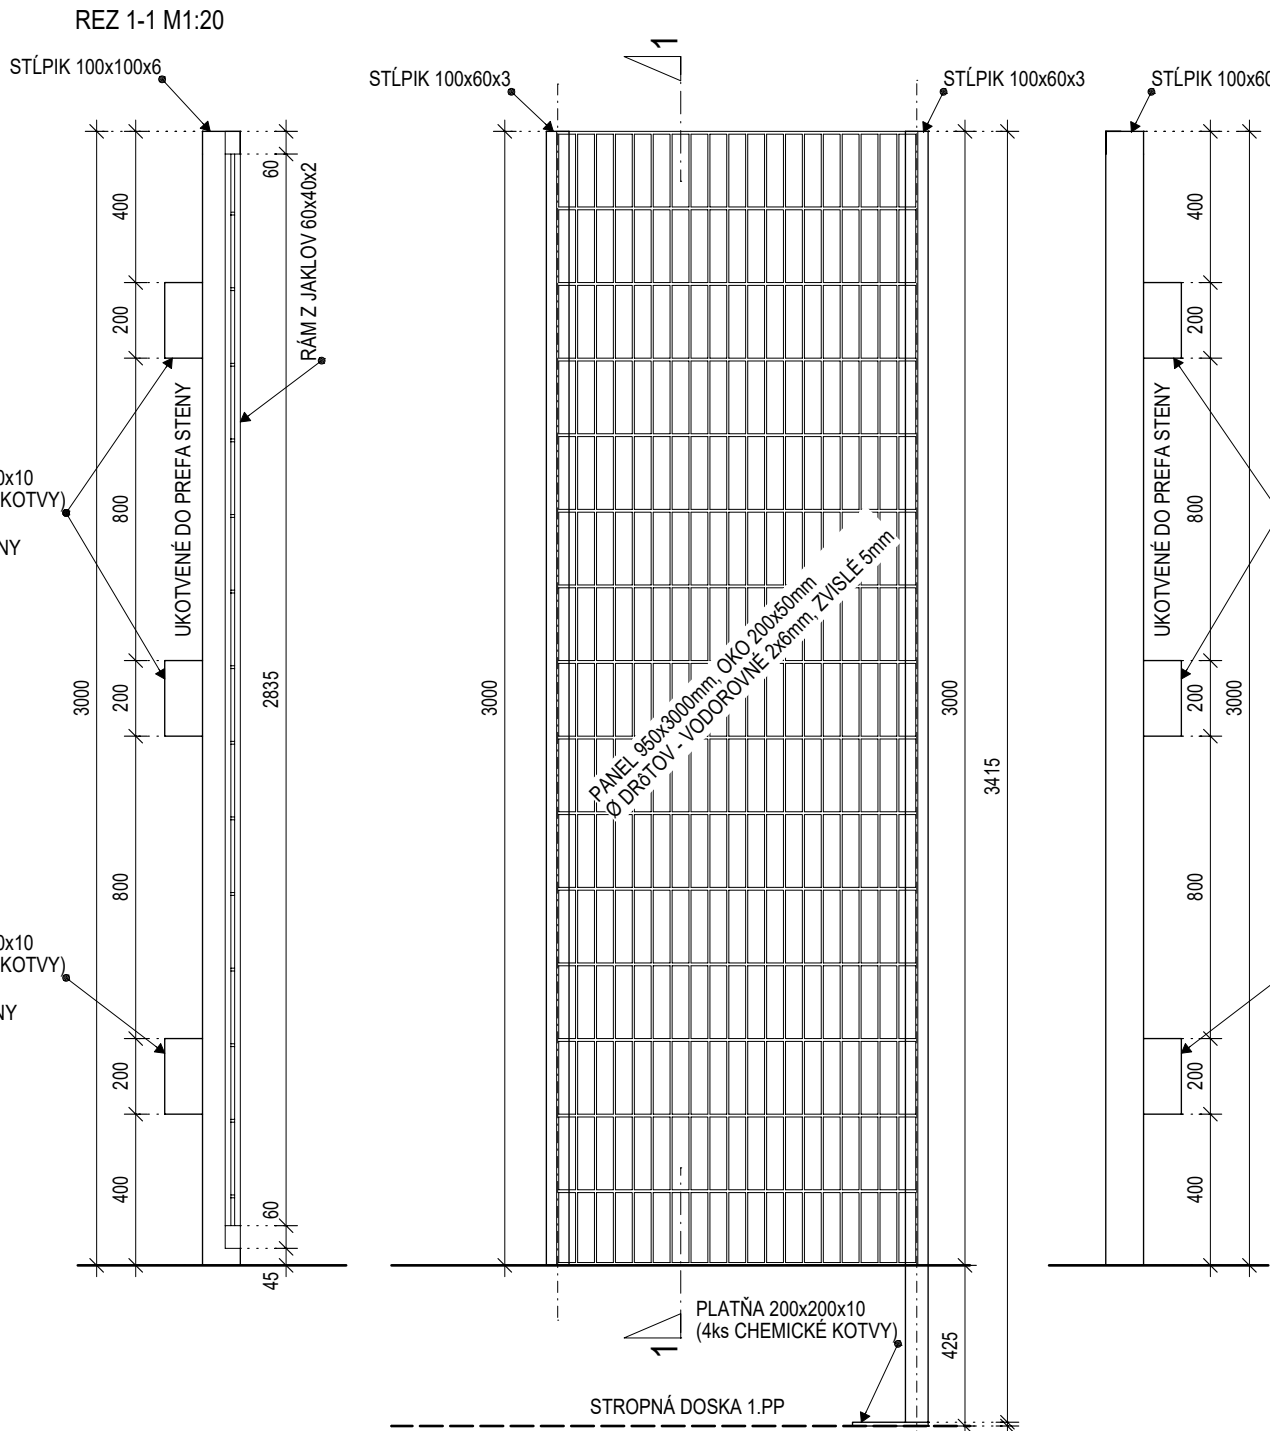

REZ 1-1 M1.20

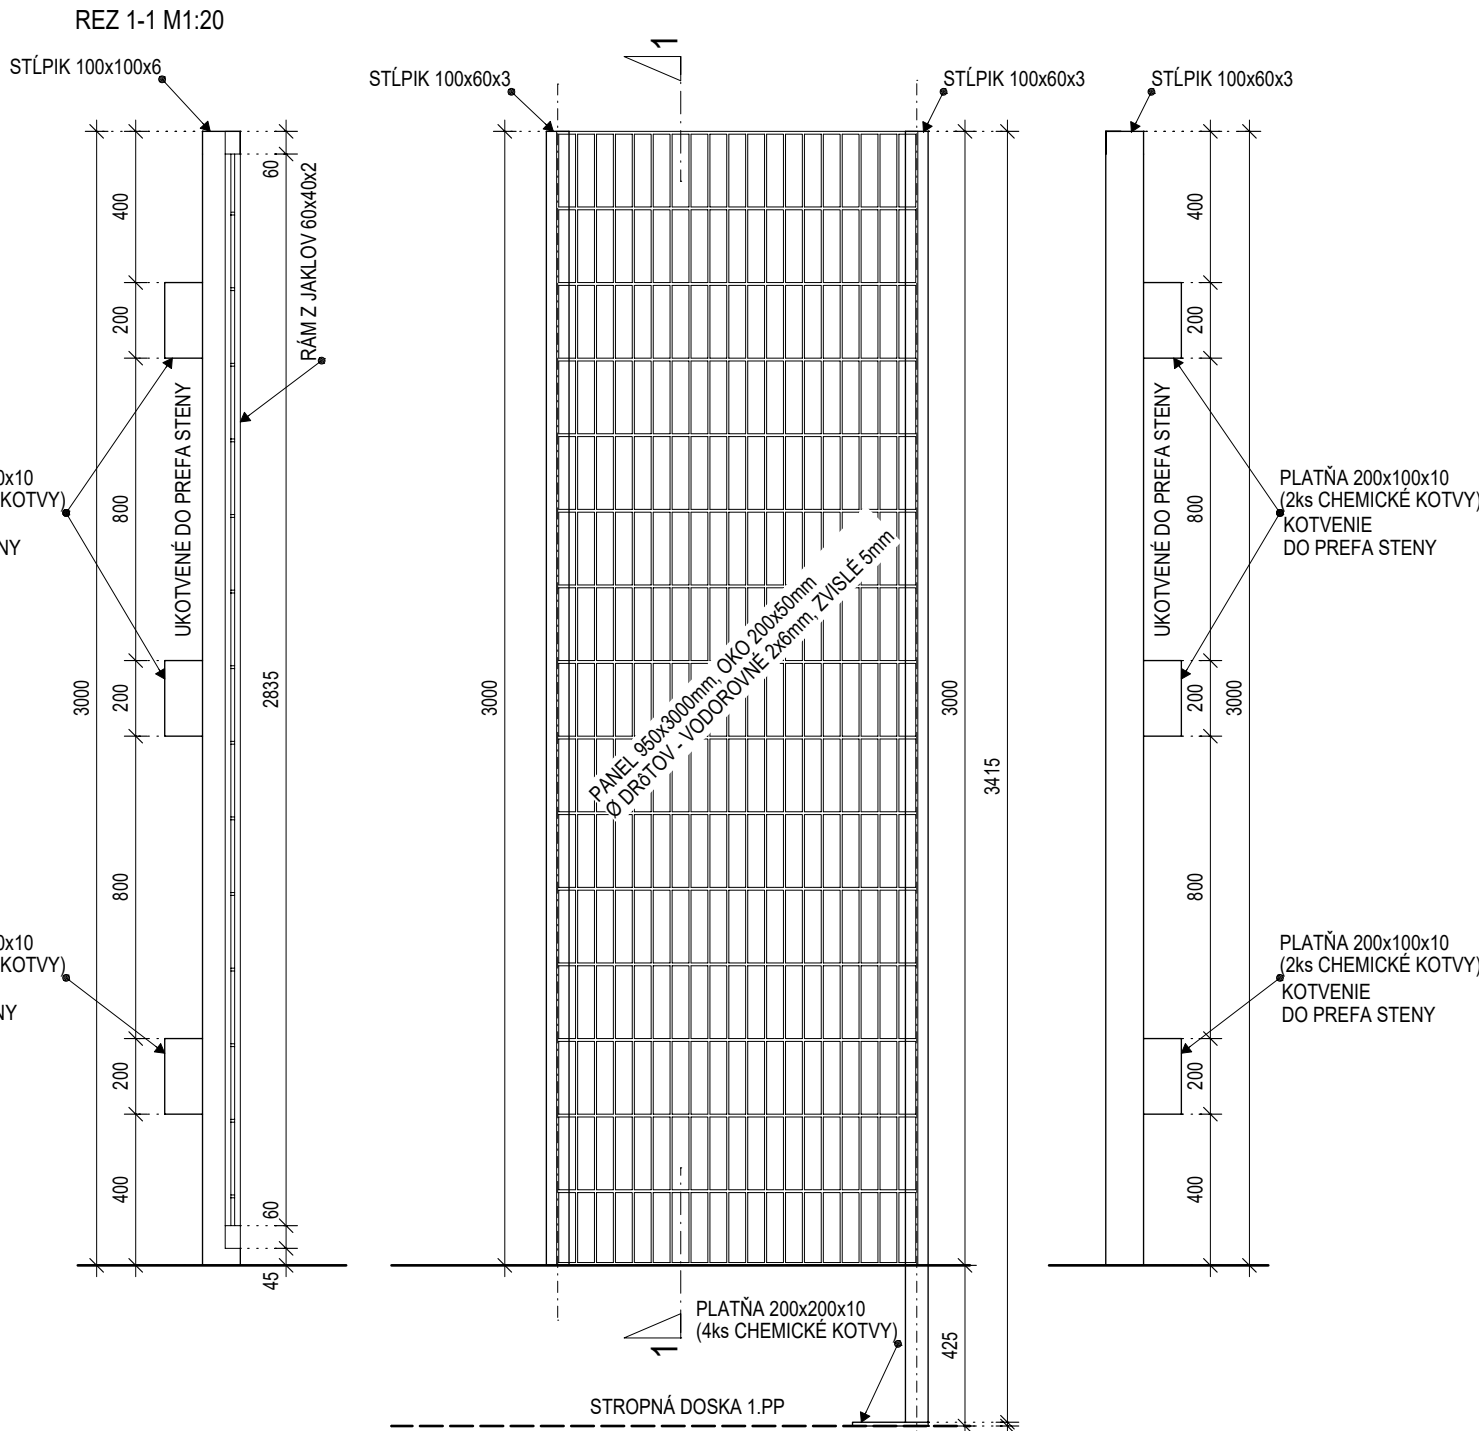

Úprava dokumentácie na základe aktualizácie architektonického konceptu
- podľa navrhovateľa - Čakavý pôdorys (NP, 4 NP-šlábn).


POZNÁMKY

- TÁTO PROJEKTOVÁ DOKUMENTÁCIA JE VYPRACOVANÁ V ZMYSLE A ROZSAHU REALIZAČNEJ DOKUMENTÁCIE A V ZNÁKOM PRÍPADNE NEVYHODNÁ VÝŠŠI STUPEŇ PROJEKTOVEJ DOKUMENTÁCIE, T.J. DIEĽENSKÚ DOKUMENTÁCIU.
- PROJEKTANT NENESIE ŽADNÚ ZODPOVEDNOSŤ ZA ZMENY USKUTOČNENÉ BEZ JEHO PÍSOMNÉHO SOHLASU.
- ZHOTOVITEĽ JE POVINNÝ O ZISTENÝCH CHÝBACH V DOKUMENTÁCII NEODKLADNE INFORMOVAŤ PROJEKTANTA.
- ZHOTOVITEĽ JE POVINNÝ ZMENY A ÚPRAVY KONŠTRUKČNÉHO RIŠENIA KONSULTOVAŤ S PROJEKTANTOM.
- TÁTO PROJEKTOVÁ DOKUMENTÁCIA SLUŽÍ VYHRADNE PRE REALIZÁCIU STAVBY A JE SPRACOVANIE ZODPOVEDÁ ROZSAHU A OBSAHU DANÉHO PRÁVNÝM PREDPISOM PRE TENTO STUPEŇ DOKUMENTÁCIE. PRE INÉ A NASLEDOVNÉ POTREBY MUSÍ BYŤ SPRACOVANÁ DOKUMENTÁCIA K TOMU ÚČELU URČENÁ.
- V PRÍPADĚ ZMENY PODKLADOV, ČI VZNIKU NOVÝCH SKUTOČNOSTÍ SI PROJEKTANT VYHRADZUJE PRÁVO NA POSÚDENIE VPLYVU TÝCHTO ZMEN NA RIŠENIA A EVENTUÁLNE DOPĽNENIE ALEBO ÚPRAVU PROJEKTU. V PRÍPADĚ ROZPORU MEZDÍ JEDNOTLÝMI PRÍLOHAMI V PROJEKTOVEJ DOKUMENTÁCII JE POTREBNÉ NA TENTO ROZPOR VČAS UPOZORNIŤ A VYŽADAŤ OFICÁLNE STANOVISKO PROJEKTANTA.
- DOKUMENTÁCIA BOLA SPRACOVANÁ NA ZÁKLADE ZADANIA, INFORMÁCIÍ, PODKLADOV A ZNALOSTÍ PLATNÝCH KU DŇU JEJ VZNIKU.
- NEODDELITEĽNOU ČASŤOU VYHREDOVEJ ČASŤI SÚ DOKUMENTY TABULOVÉHO CHARAKTERU A TECHNICKÉ SPRÁVY.
- VŠETKY DODÁVKY, PRÁCE A VÝKONY MUSIA SPĚŤAŤ TECHNICKÉ A KVALITATÍVNE PODMIEHKY, KTORÉ URČUJÚ PLATNÉ SLOVENSKÉ ZÁKONY, NORMY, HYGIENICKÉ PREDPISY A NARIADENIA.
- DODÁVATEĽ STAVBY MUSÍ DBAŤ NA DOORŽIAVANIE MONTÁŽNYCH A TECHNOLOGICKÝCH POKYNOV PRÍSLUŠNÝCH VÝROBCOV STAVEBNÝCH PRVKOV A KONŠTRUKCIÍ UVEDENÝCH V TÝTO DOKUMENTÁCII.
- DODÁVATEĽ JE POVINNÝ SI RIADNE NAŠTUDIOVAŤ DOKUMENTÁCIU.
- PRED REALIZÁCIU ZÁMČONIKOVÝCH VÝROBKOV JE POTREBNÉ ZAMERAT SKUTOČNÉ ROZMERY PRÍSLUŠAJÚCICH KONŠTRUKCIÍ.
- OCELOVÉ KONŠTRUKCIE OPATRIŤ OCHRANNÝM NÁTEROVÝM SYSTEOM PROTI KORÓZII.
- OČIEN RAL VÍD. JEDNOTLIVÉ PRVKY.
- BEZ POŽADOKY NA POŽADOVANÚ CIOČNOSŤ.
- PRI KOTVENÍ DO PREFABRIKOVANÝCH KONŠTRUKCIÍ JE NUTNÉ ZOHĽADNIŤ SKUTOČNÝ POLOHU VÝSTUJE A ZAKÁŽANÉ ZONÝ VRTANIA.


ZB2 POČET: ROH "AB" - 1 ks
RAL 7016
"BC" - 1 ks
"CD" - 1 ks
"AD" - 1 ks

POZN.: - ZÁMKY PODLA PREVÁZKOVÝCH POŽADAVIEK


PÓDORYS M1.20

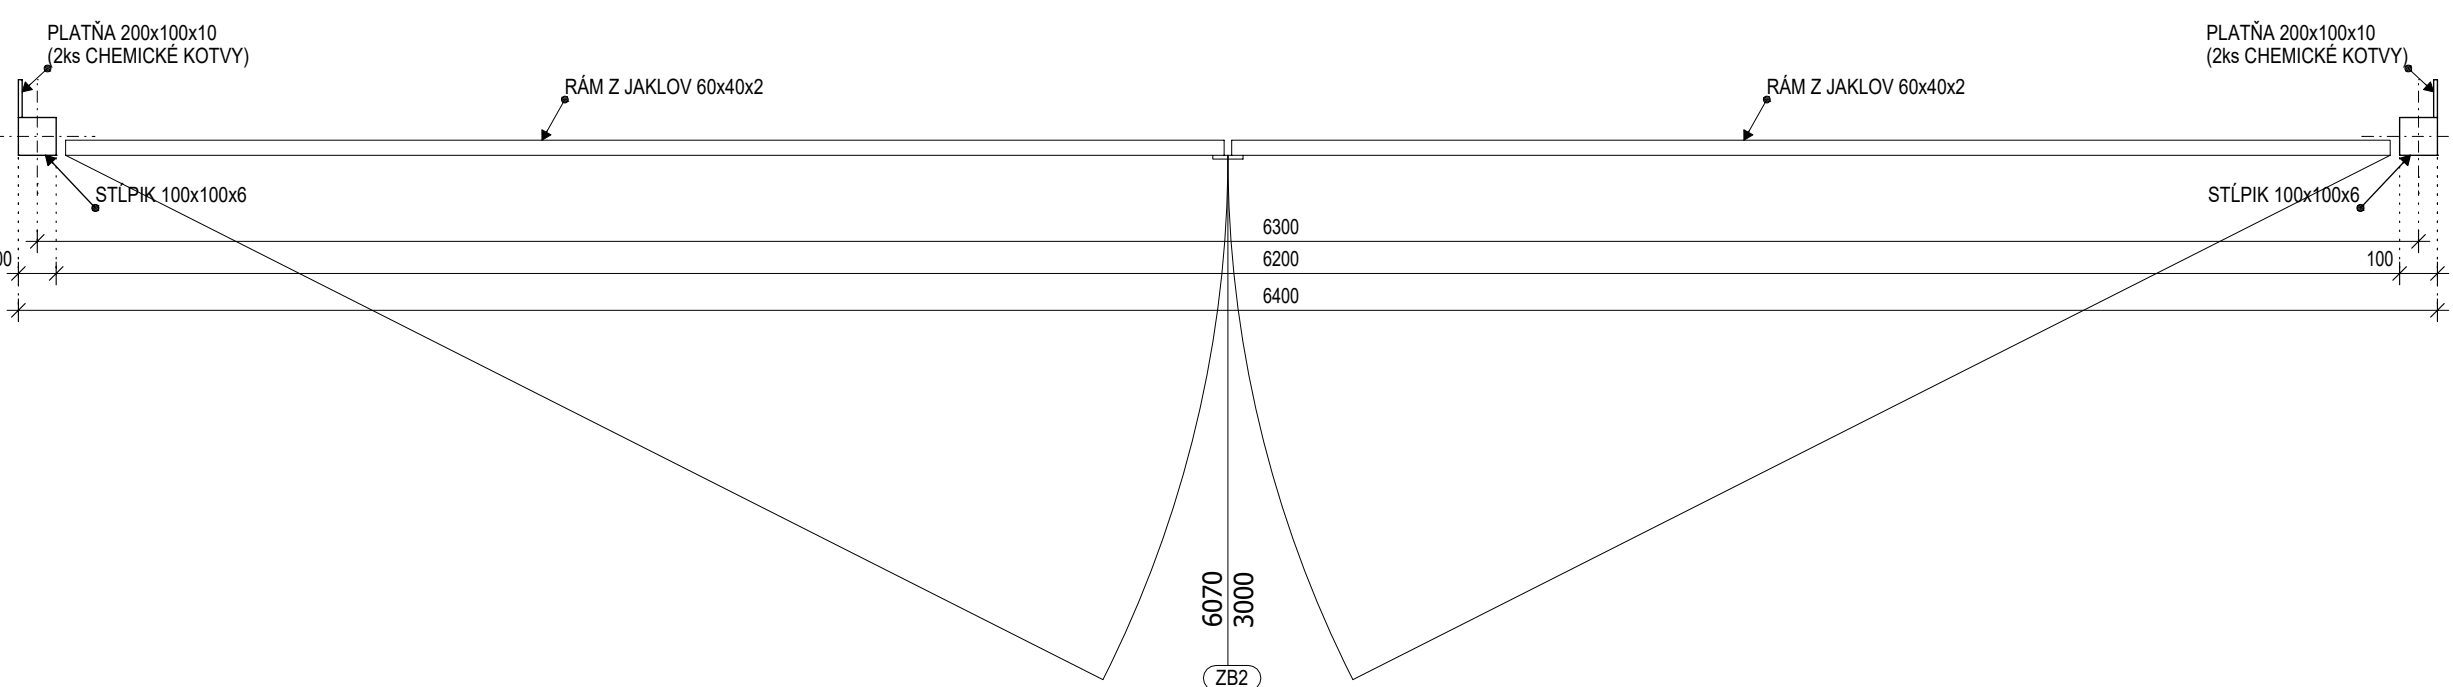



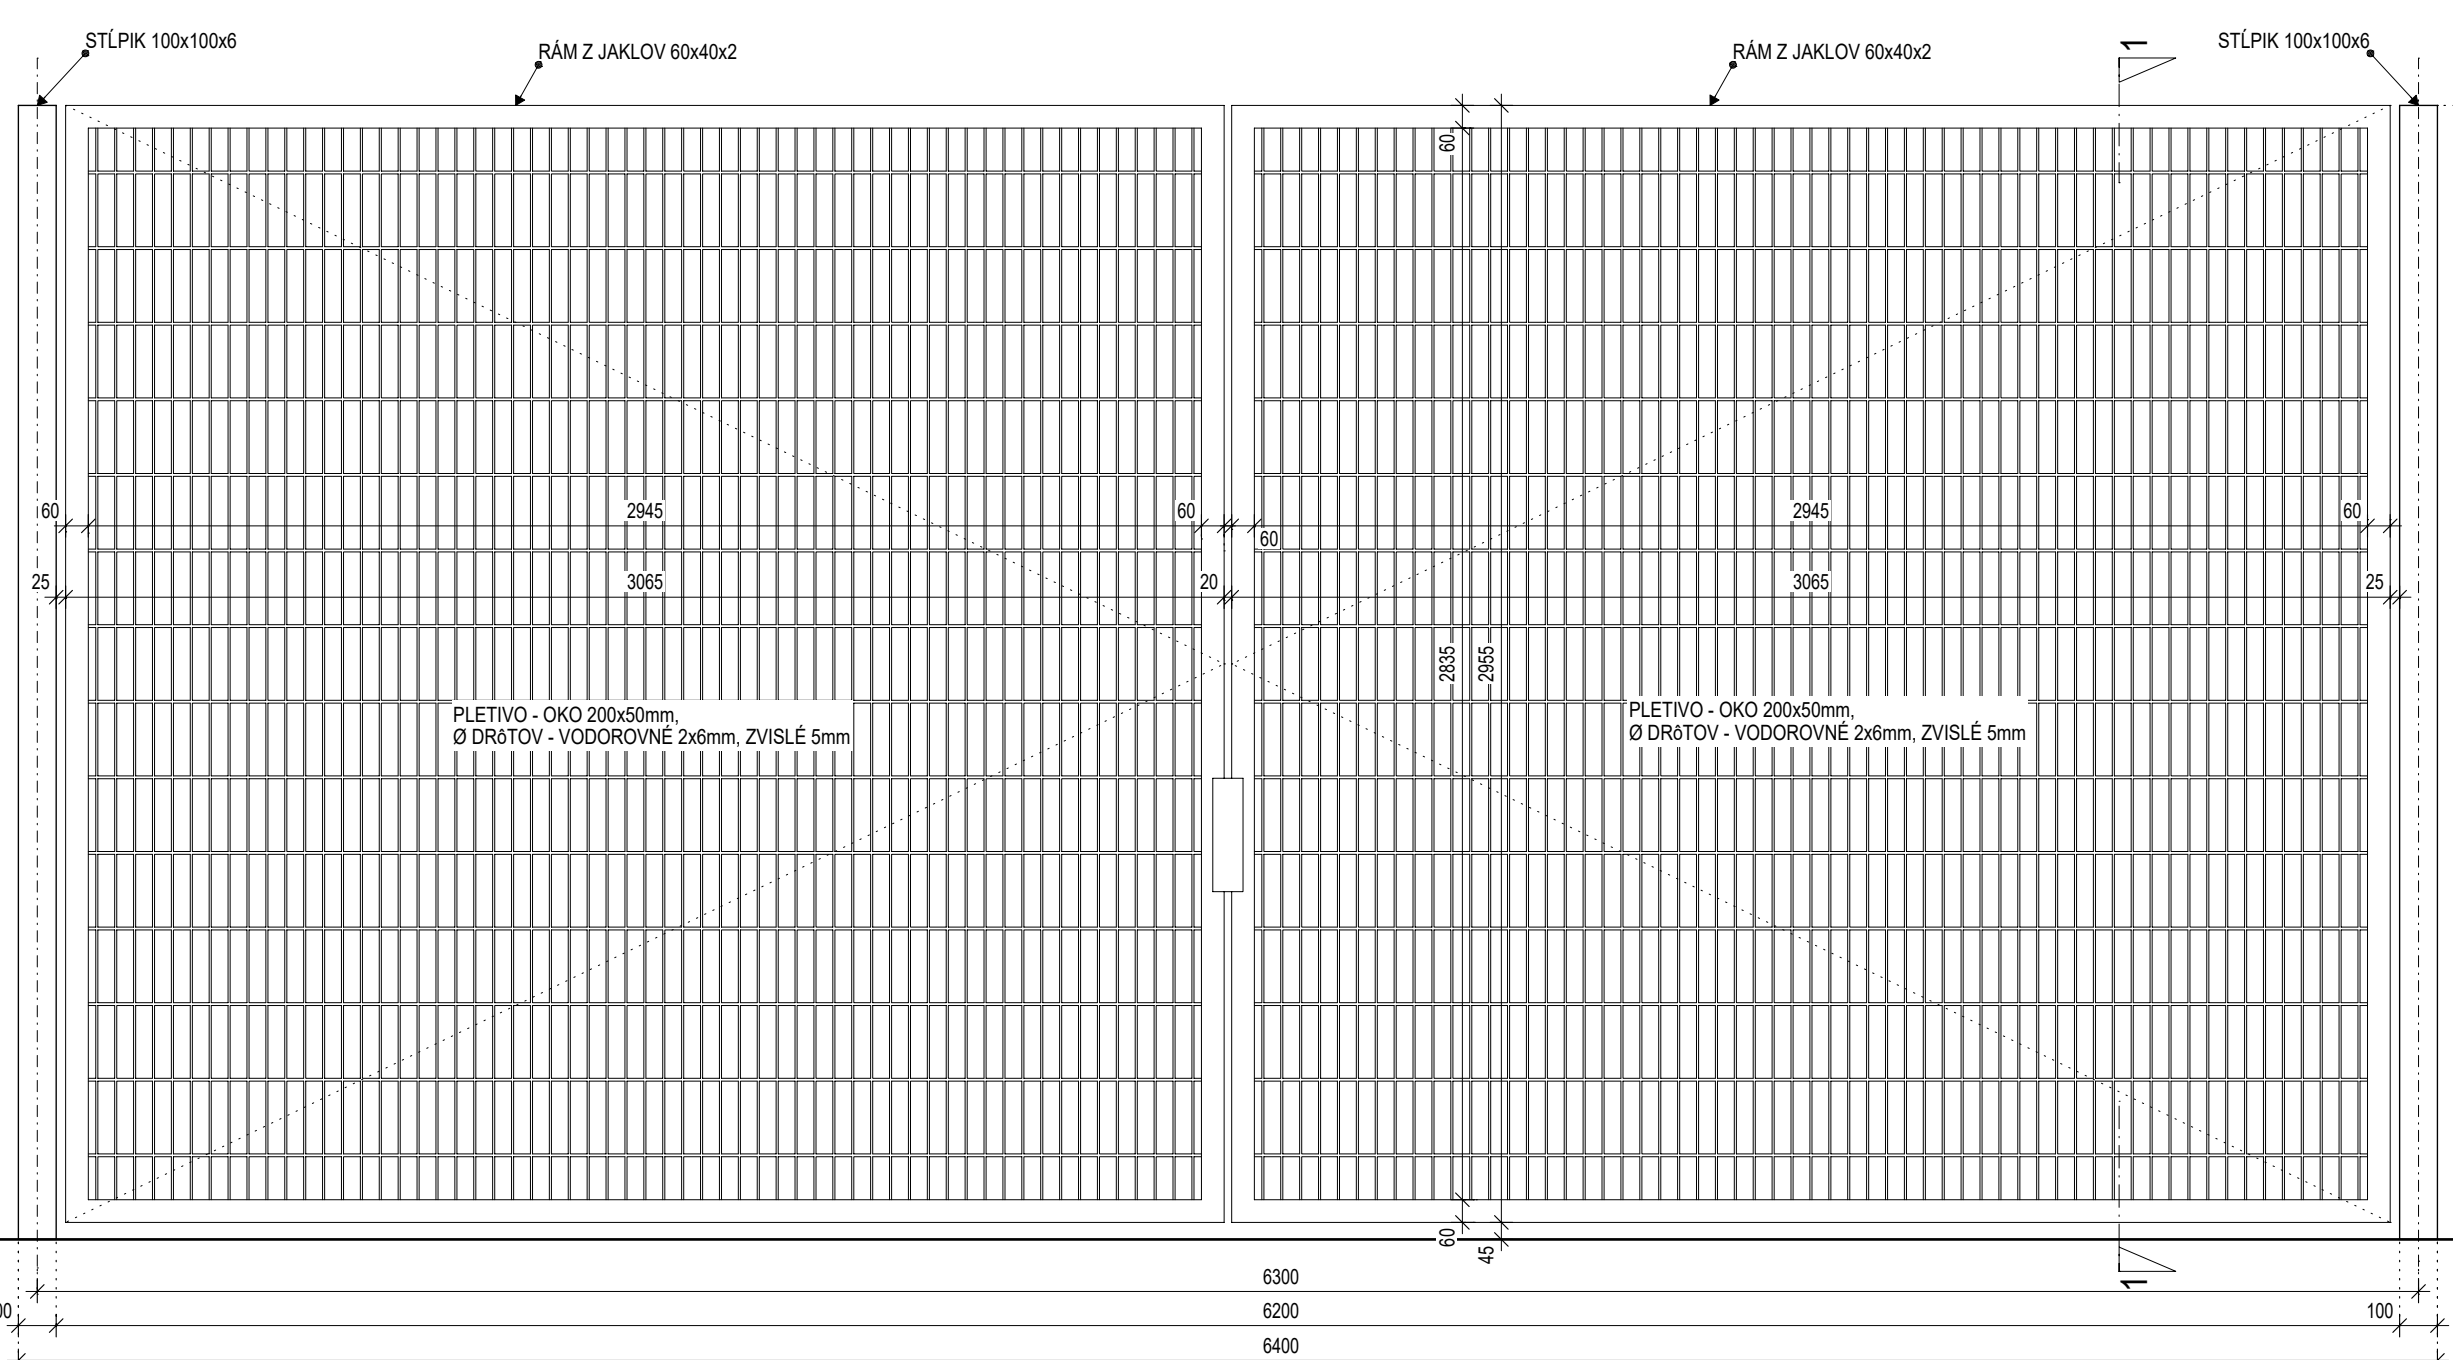


POHLAD M1.20

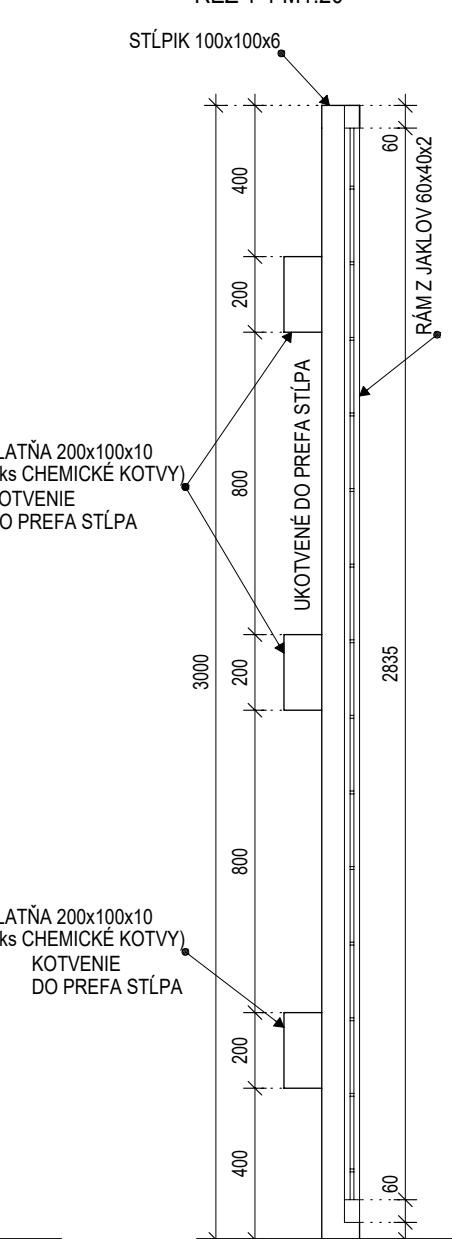

REZ 1-1 M1.20

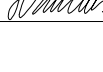 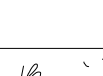

Pôvodná PD DUR; ing. Mgr. art. PAVOL ŠIMKO, ADF s.r.o.

Číslo rev.	Datum	Opis revízie	Revíziu vypracoval	Vypracoval
03				
02	19.05.2023	Úprava dokumentácie na základe aktualizácie architektonického konceptu (popis výššie)	Investor	Šteľbaský
01	20.05.2022	Úpravy, zmeny a doplnenia dokumentácie pre účely realizácie diela II. a III. Etapy	Investor	Šteľbaský
Názov stavby			KOŠICKÁ FUTBALOVÁ ARÉNA	
Miesto stavby			KOŠICE IV. KOŠICE - JUH Kat územie: Južné mesto, ul. Pri Prachármi	
Stavebník			Košícká futbalová aréna a.s., Tr. SNP 48/A 040 11 KOŠICE	
Generálny dodávateľ				
Objednávateľ dokumentácie			Košícká futbalová aréna a.s., Tr. SNP 48/A 040 11 KOŠICE	
Projektový manažér		ING. ERIK HRNČAR	Podpis: 	Generálny projektant HESCON ARCHITEKTONICKO-KONŠTRUKČNÁ KANCELÁRIA NÁMESTIE SV. ANNY 20C7289 911 01 TRNÁVKA TEL.: +421 (0)22 6513 700 WEB: www.hescon.sk
Hi. inžinier projektu		ING. ERIK HRNČAR	Podpis: 	
Vypracoval		ING. PETER KÁŽDEK	Podpis: 	Projektant časti HESCON ARCHITEKTONICKO-KONŠTRUKČNÁ KANCELÁRIA NÁMESTIE SV. ANNY 20C7289 911 01 TRNÁVKA TEL.: +421 (0)22 6513 700 WEB: www.hescon.sk
Kontroloval		ING. LUKÁŠ KUPKA	Podpis: 	
Zodp. projektant		ING. ERIK HRNČAR	Podpis: 	
Stupeň	DOKUMENTÁCIA PRE REALIZÁCIU STAVBY			Autorizačná pečiatka
Časť PD	D1. DOKUMENTÁCIA STAVEBNÝCH OBJEKTOV A INŽINIERSKÝCH SÍŤÍ			Autorizačná pečiatka
Objekt	SO 10.1 FUTBALOVÝ ŠTADIÓN I. až II. ETAPA			
Profesia	100_ARCHITEKTONICKO-STAVEBNÉ RIŠENIE TRIBÚN			
Názov	OPLATENIE PROMENÁDY POD TRIBÚNAMI - ČASŤ 3			
Kód dokumentu				
Číslo projektu / zákazky	Stavba	Stupeň	Časť PD	Objekt
2018012	KFA	-DRS	D11	01100