
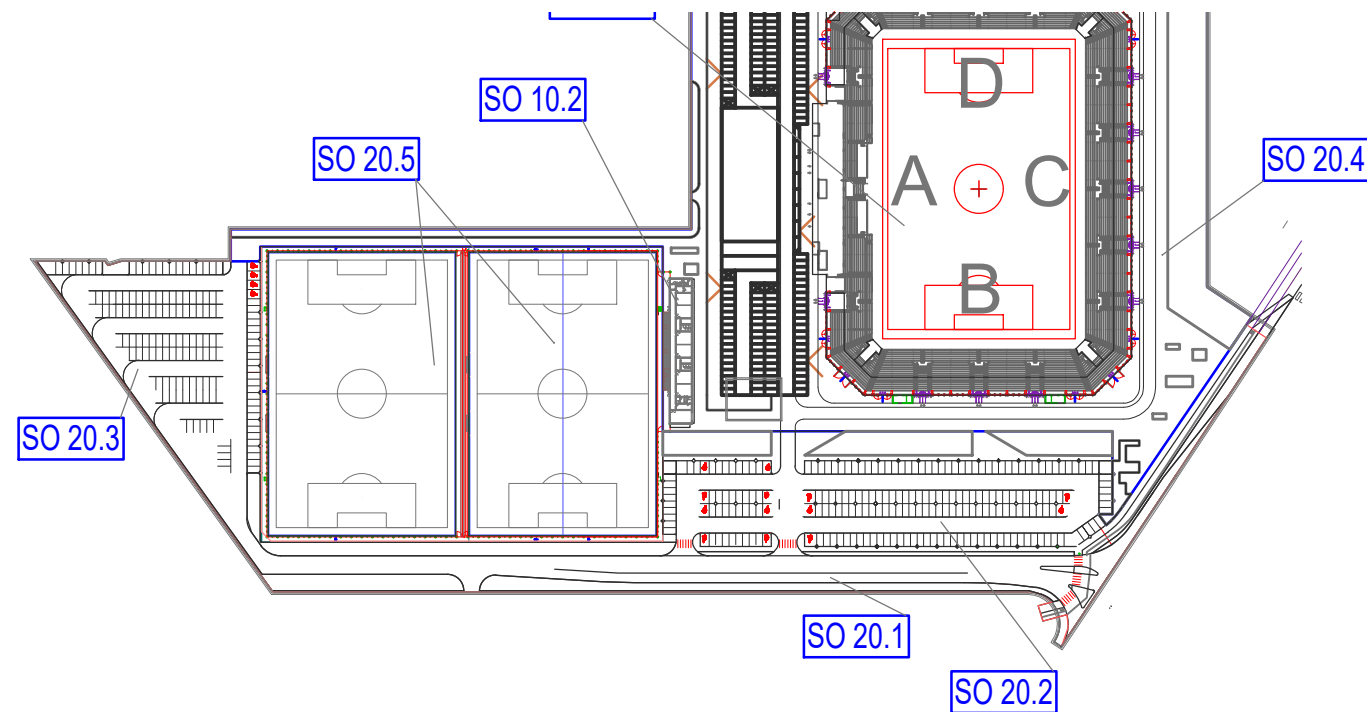
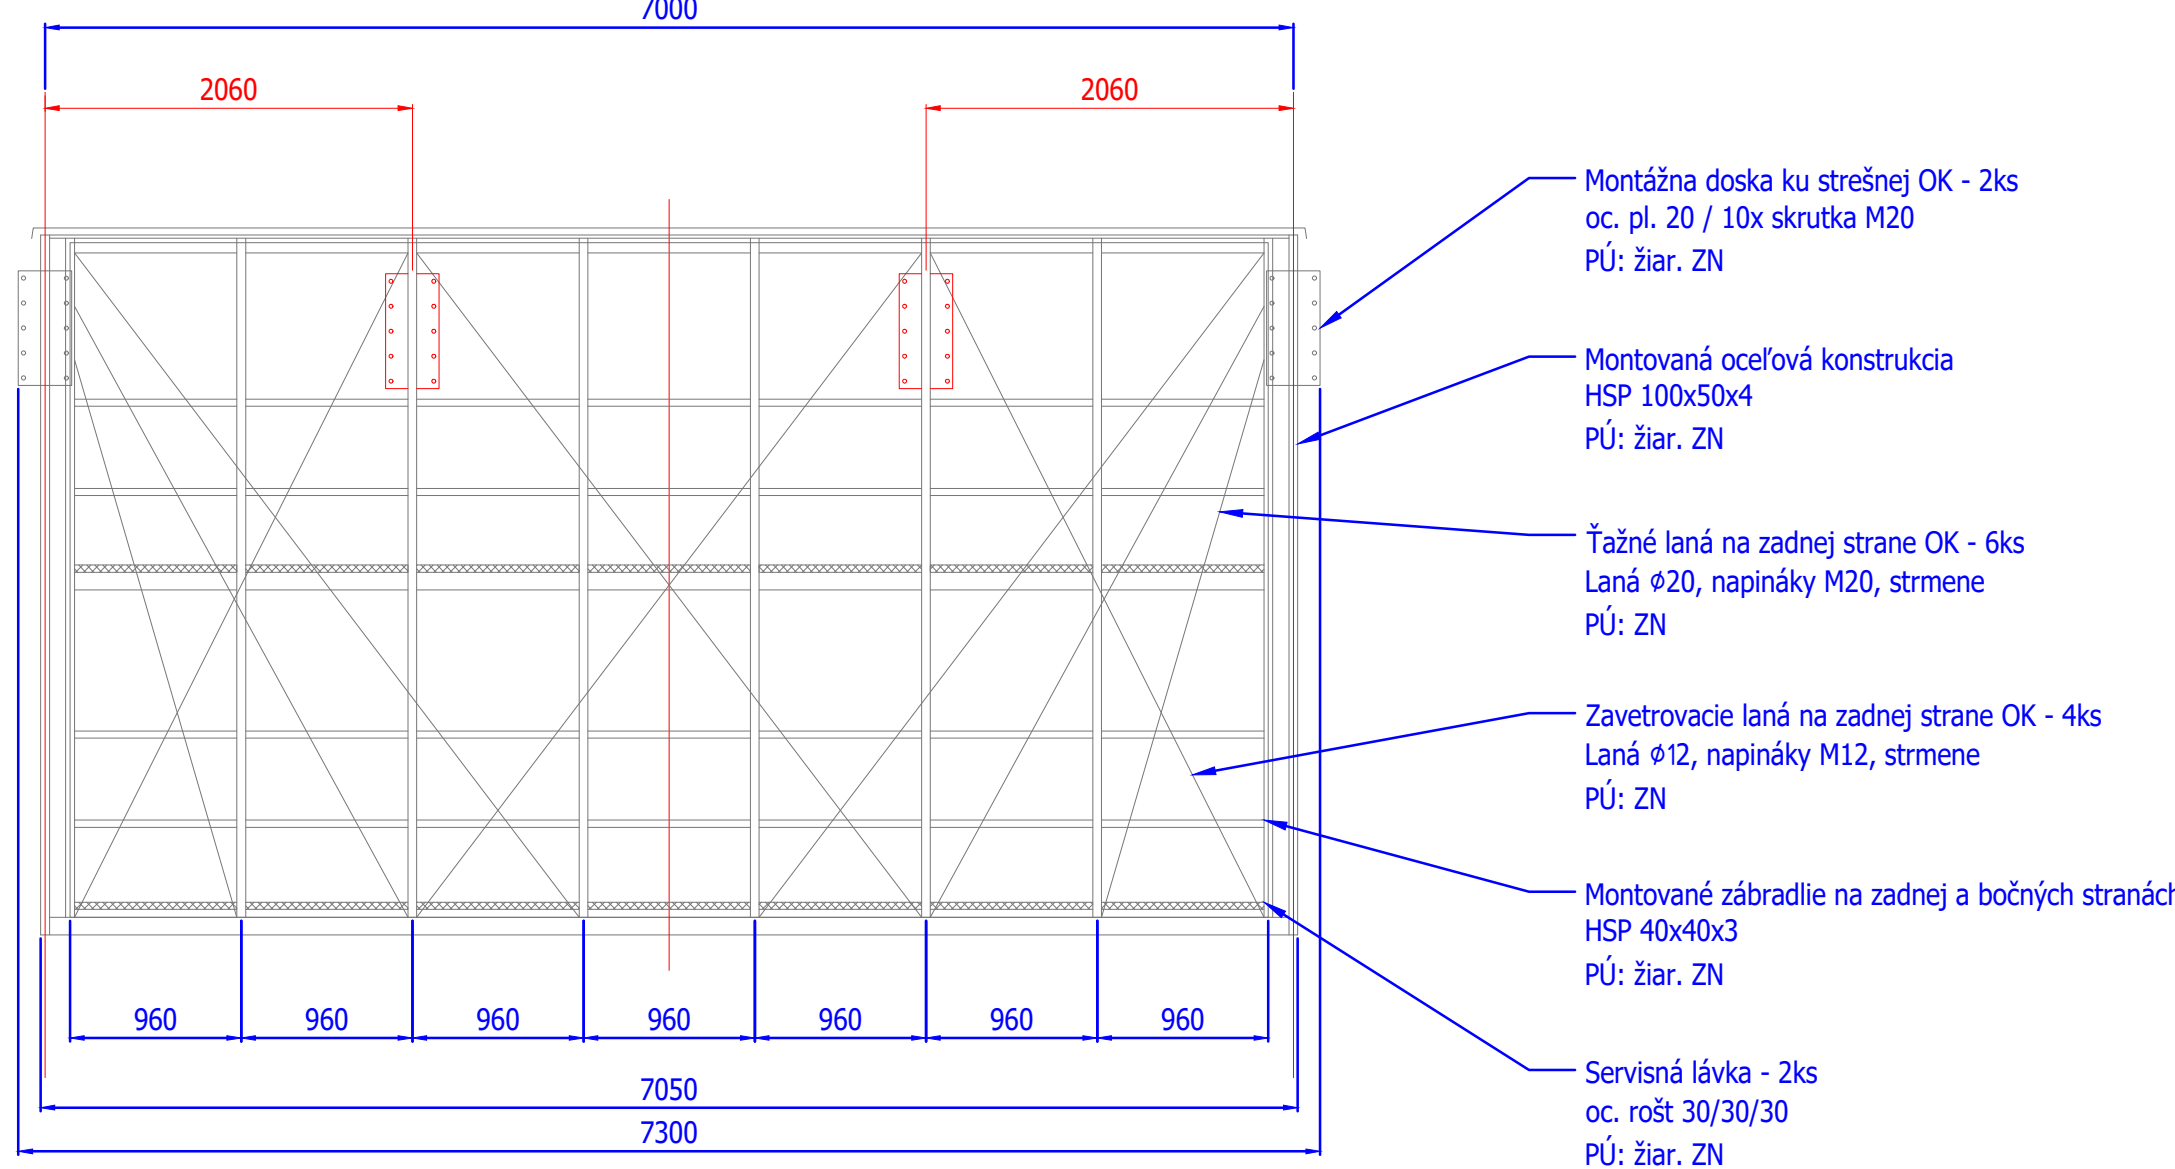
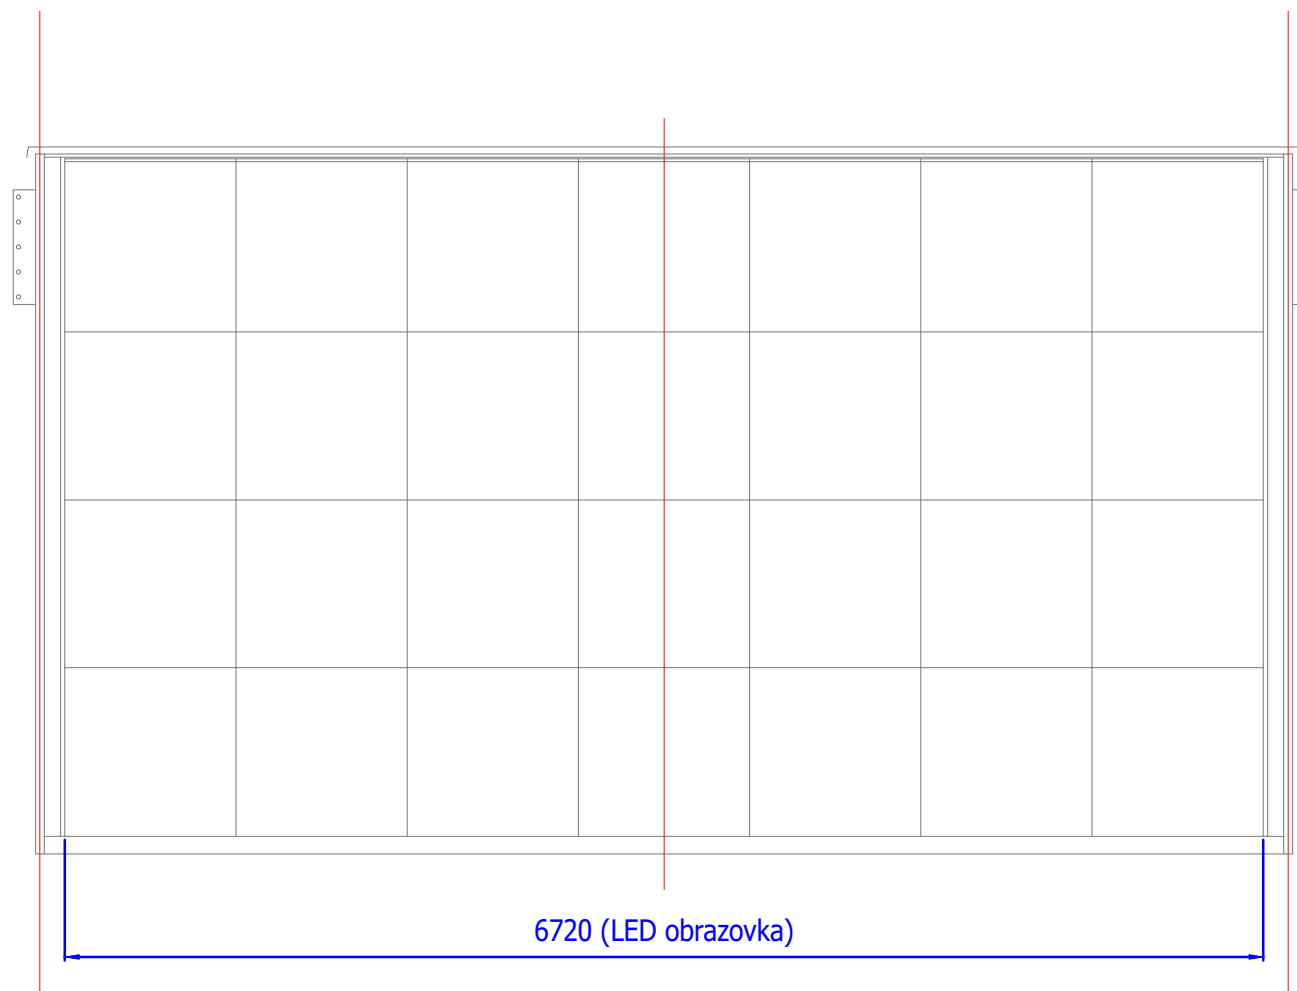


Čelný pohľad
LED OBRAZOVKA

Čelný pohľad
NOSNÁ KONŠTRUKCIA LED OBRAZOVKY

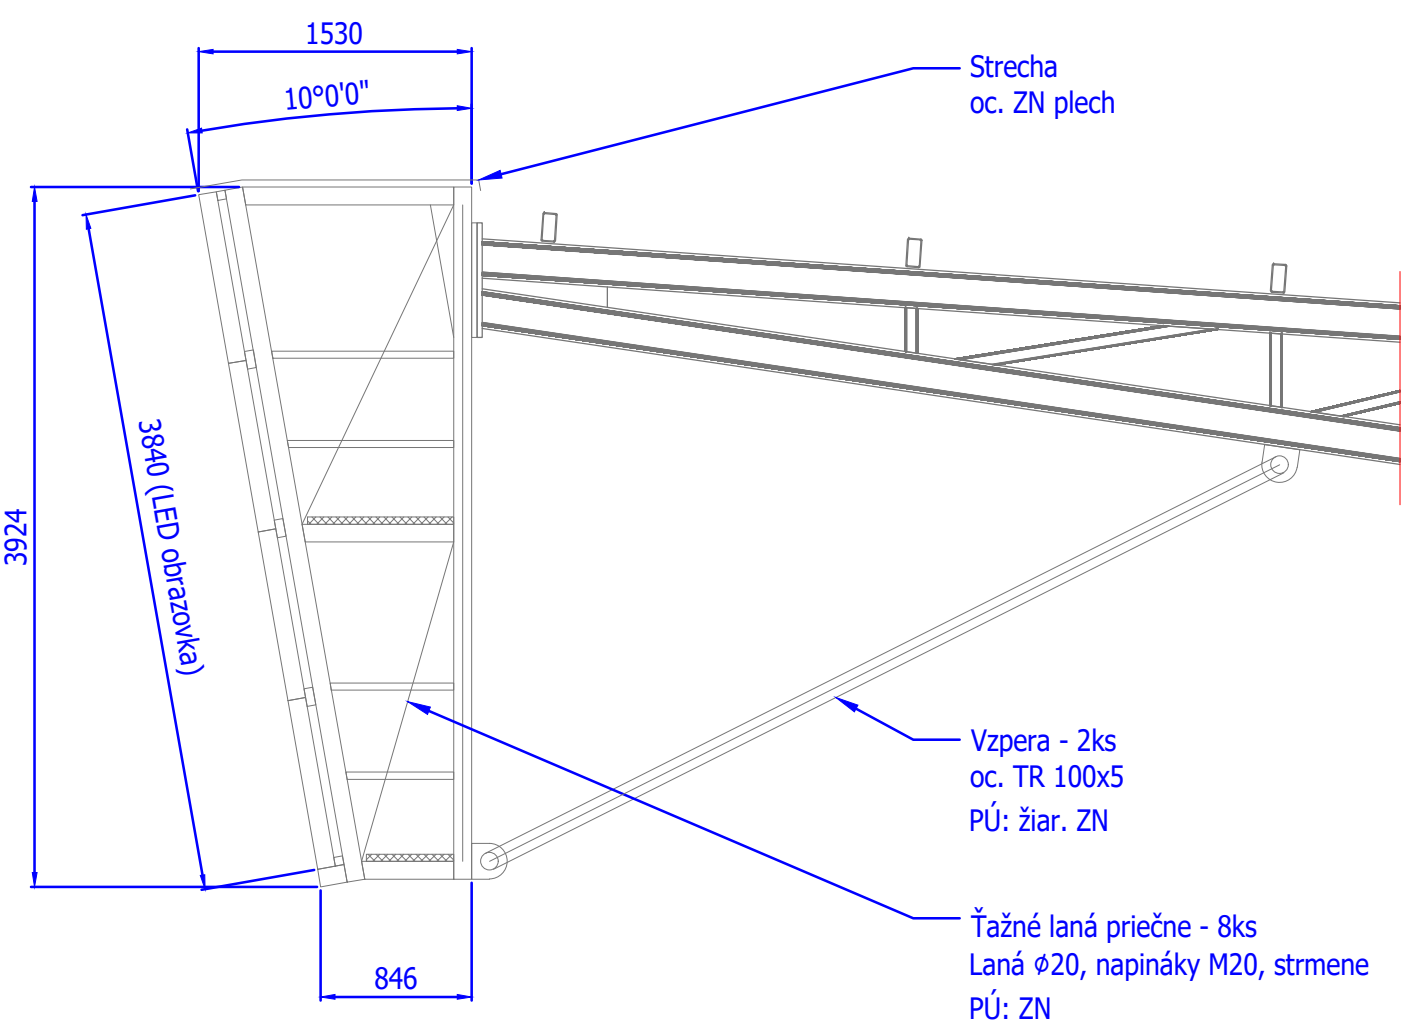


HMOTNOSŤ	kg
Obrazovka + kabeláž	760
Kabeláž, el. rozvádzač	80
Nosná konštrukcia	2760
SPOLU	3600

ORIENTAČNÝ PLÁN BUDOVY STADIÓNA




etapizácia samotného štadióna podľa hlavných stavieb

- 1. ETAPA: podľa požiadaviek štadión 3 kategórie = západná tribúna + východná tribúna + trávnik
- 2. ETAPA: podľa požiadaviek štadión 4 kategórie = 2x kráľov tribúny juh + severná
- 3. ETAPA: podľa požiadaviek dokončenie štadión 4 kategórie = 4x spojovacie ROHY tribún

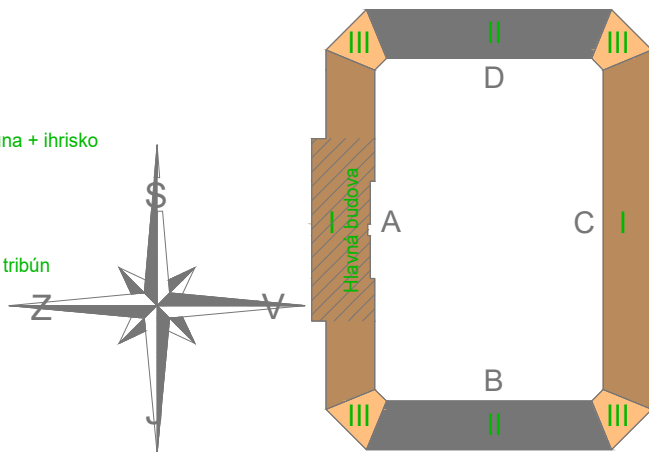Súradnicový systém/Grid system : S-JTSK
±0,000 = 238,000 m.n.m. - (Čistá podlaha 1.NP = + 0,075)
Výškový systém/Vertical system : Bpv



Príloha PG DUR: Ing. Mgr. art. PAVOL ŠIMKO, ADF s.r.o.

03	Datum	03.05.2022	Revízia	01	Vytvoril	
02						
01	20.05.2022	Úpravy, zmeny a doplnenia dokumentácie pre úlohy realizácie diela II. a III. Etapy				
Názov stavby						
KOŠICKÁ FUTBALOVÁ ARÉNA						
Miesto stavby						
KOŠICE IV, KOŠICE - JUH Kat. územie: Južné mesto, ul. P. Prášdani						
Stavebník						
Košícká futbalová aréna a.s., Tr. SNP 48/A 040 11 KOŠICE						
Generálny dodávateľ						
Odberteľateľ dokumentácie						
Košícká futbalová aréna a.s., Tr. SNP 48/A 040 11 KOŠICE						
Projektový manažér						
Ing. Erik HREČČAN		Projepr		Generálny projektant		Autor projektov
Hl. inžinier projektu		Projepr		HESCON s.r.o. MAREK SV. ANTON 2007/20 871 01 TRNÁVA TEL.: +421 933 031 780 WWW.HESCON.SK		Aut. d. 1 SLABOPR. 12 TEL.: +421 933 031 780 WWW.HESCON.SK
Vypracoval		MAREK STENDA	Projepr	Projektant čis. / Designer of part		Číslovka jazyk
Kontroloval		MAREK STENDA	Projepr			
Zašp. projektant		PAVILAY KOSICE	Projepr	TEL: +421 933 321 301 WWW.CELIDEX.SK		
			Autorská práca		Autorská práca	
Stupeň	DOKUMENTÁCIA PRE REALIZACIU STAVBY					
Číslo PD	D1: DOKUMENTÁCIA STAVEBNÝCH OBJEKTŮV A INŽENERSKÝCH SÍTI					
Objekt	SO 10.1 FUTBALOVÝ STADIÓN I. AŽ II. ETAPA					
Profesia	10.1.4N, SLABOPROUDOVÉ ROZVODOVÉ MULTIMÉDIA					
Názov	REZ C-C					
Kód dokumentu						
Číslo projektu / záhlavky	Stavba	Stupeň	Číslo PD	Objekt	Profesia	Číslo výkresu
2 0 1 8 0 1 2	K F A	-	D R S	D 1 0 1 0 1 4 7	6 0 0 1 0 1	1

VŠ = 594 / 1050 (0.62m2)

Allplan 2017