DET.9044 REZ

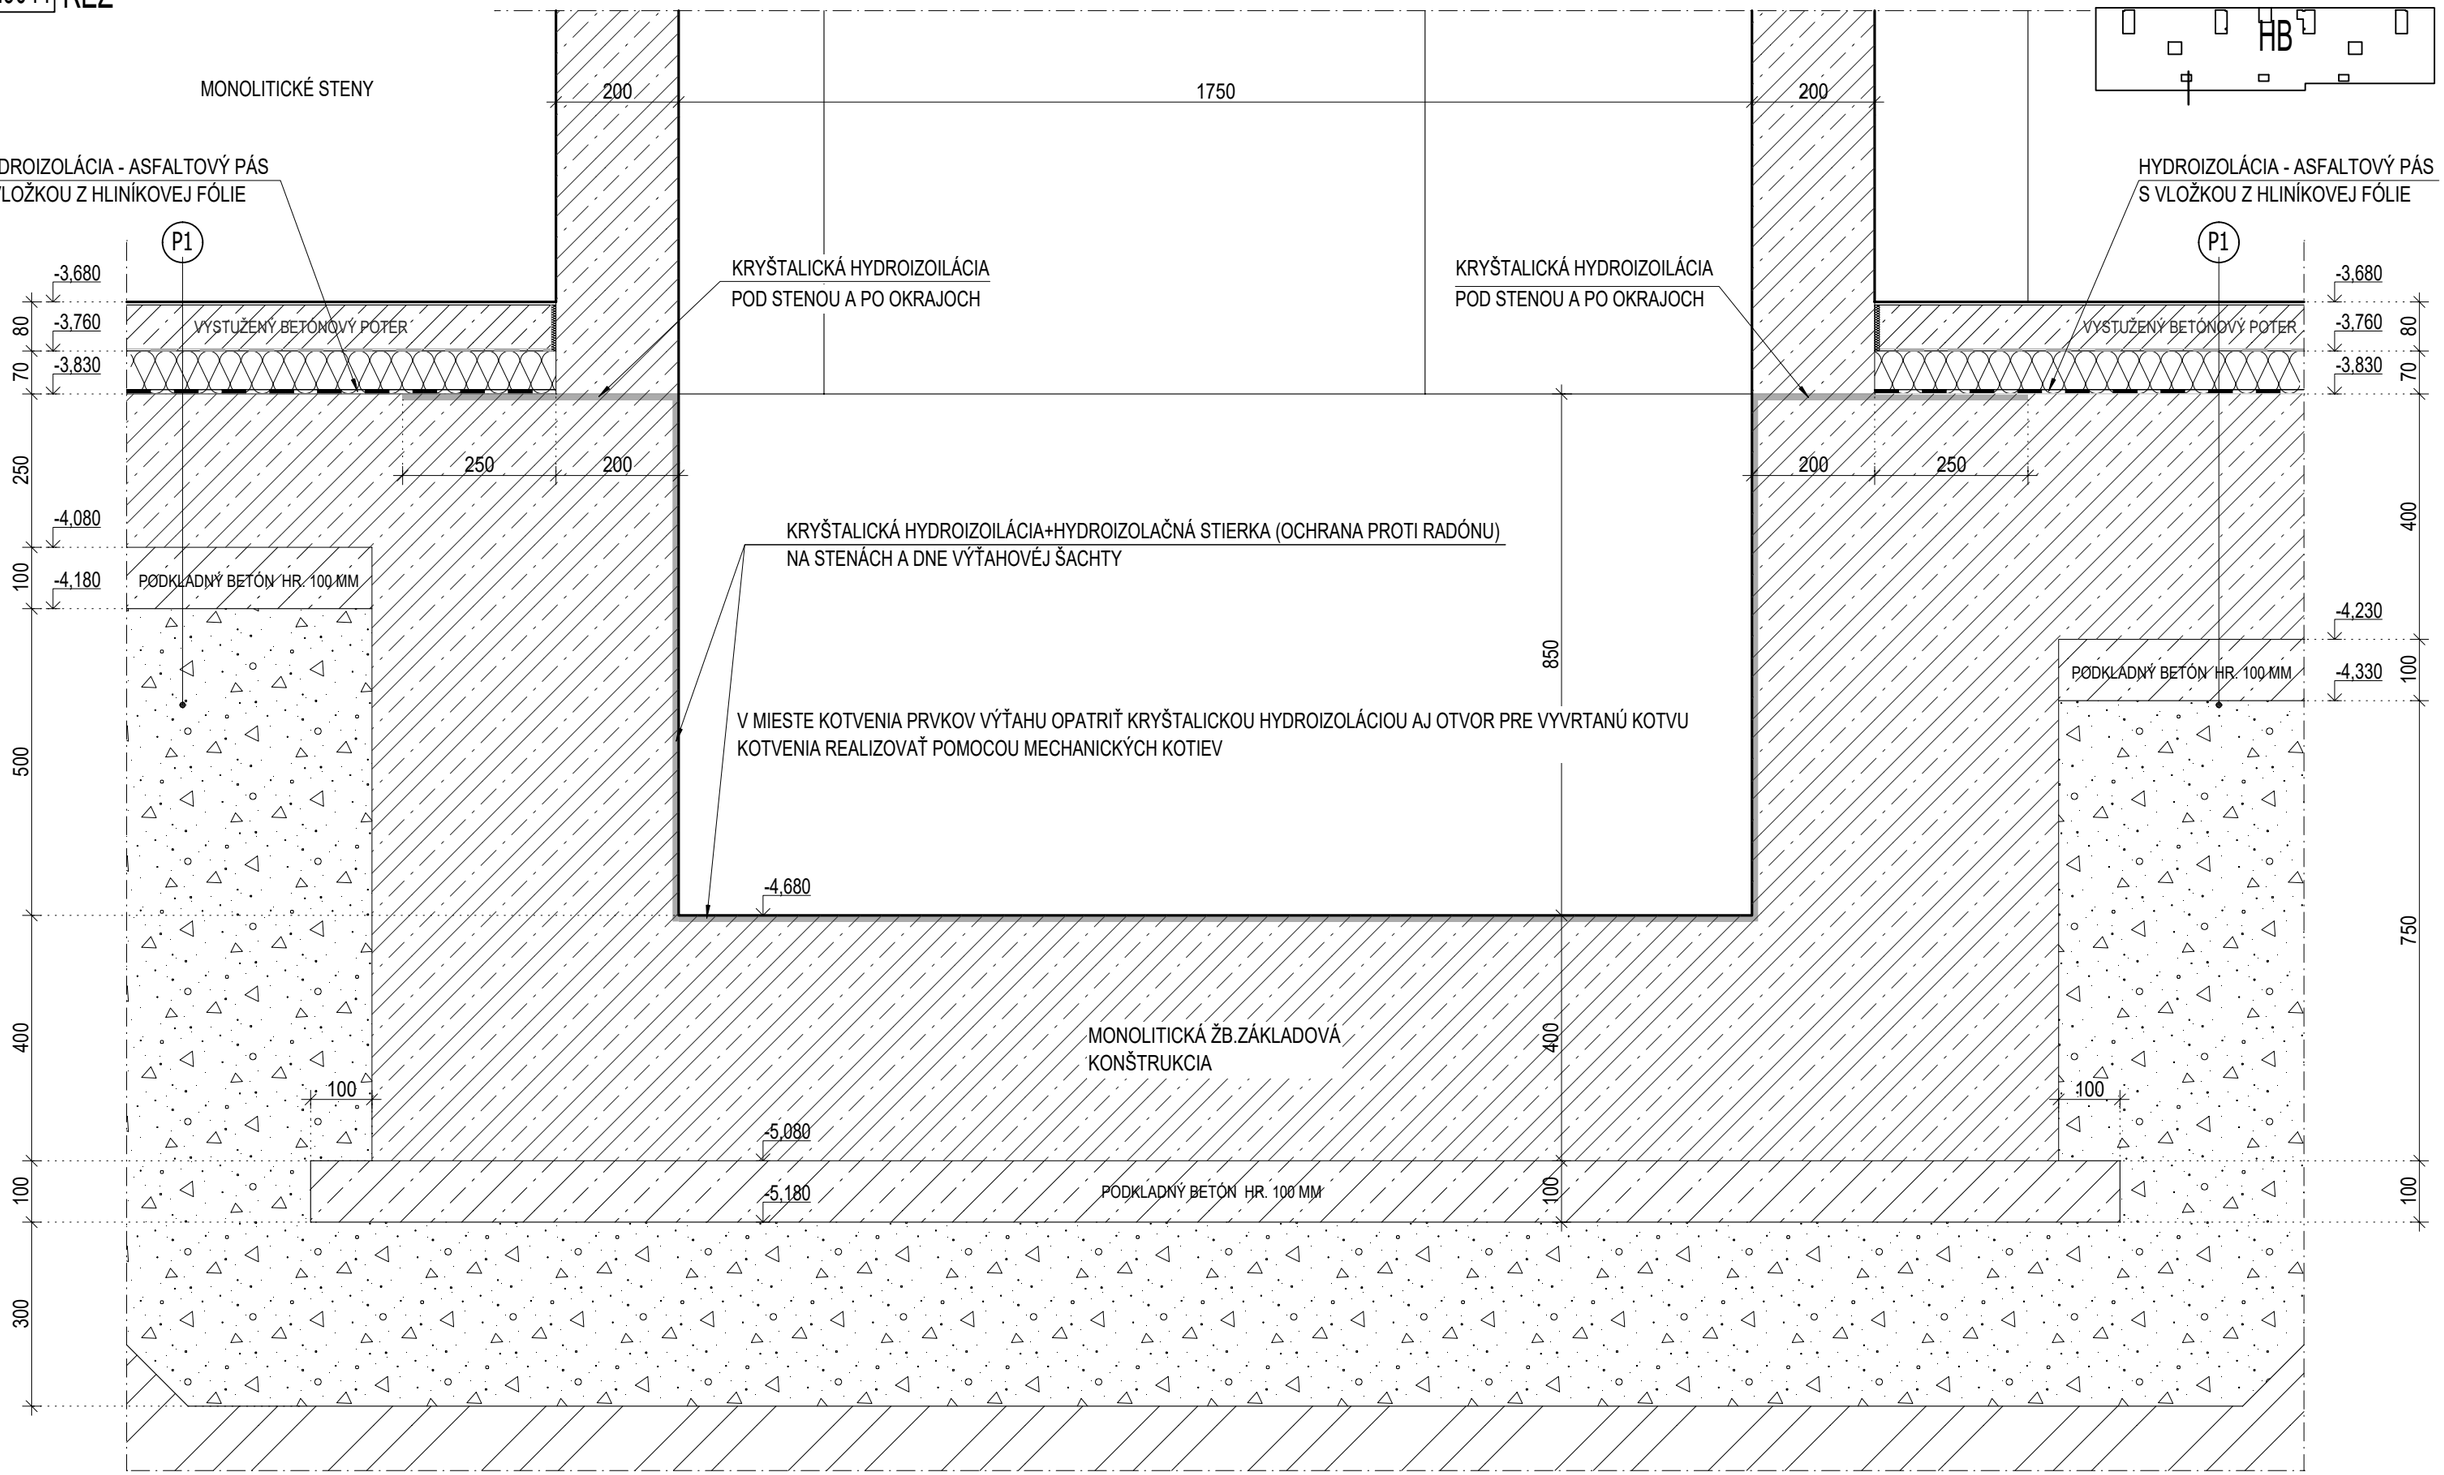

INVESTOR Košická futbalová aréna a.s., Tr. SNP 48/A 040 11 KOŠICE	OBJEDNÁVATEĽ Košická futbalová aréna a.s., Tr. SNP 48/A 040 11 KOŠICE	GENERÁLNY PROJEKTANT HESCON ARCHITEKTONICKO INŽINIERSKA KANCELÁRIA	AUTOR PROJEKTU ING.ARCH.CSABA AMBRUS	VYPRACOVAL ING.OLIVER KRÁMSKY KONTROLOVAL ING. TIBOR PÁSTOR ZODPOVEDNÝ PROJEKTANT ING. ERIK HRNČIAR	NÁZOV VÝKRESU HLAVNÁ BUDOVA TYPICKÝ DETAIL RIEŠENIA HYDROIZOLÁCIE V MIESTE VÝŤAHOVEJ ŠACHTY	ČÍSLO DETAILU 9044	ČÍSLO PROJEKTU 2018 - 012 DÁTUM 12/2018	REVÍZA 00 MIERKA 1:10