PÔDORYS VSTAVKU B2

M 1:50

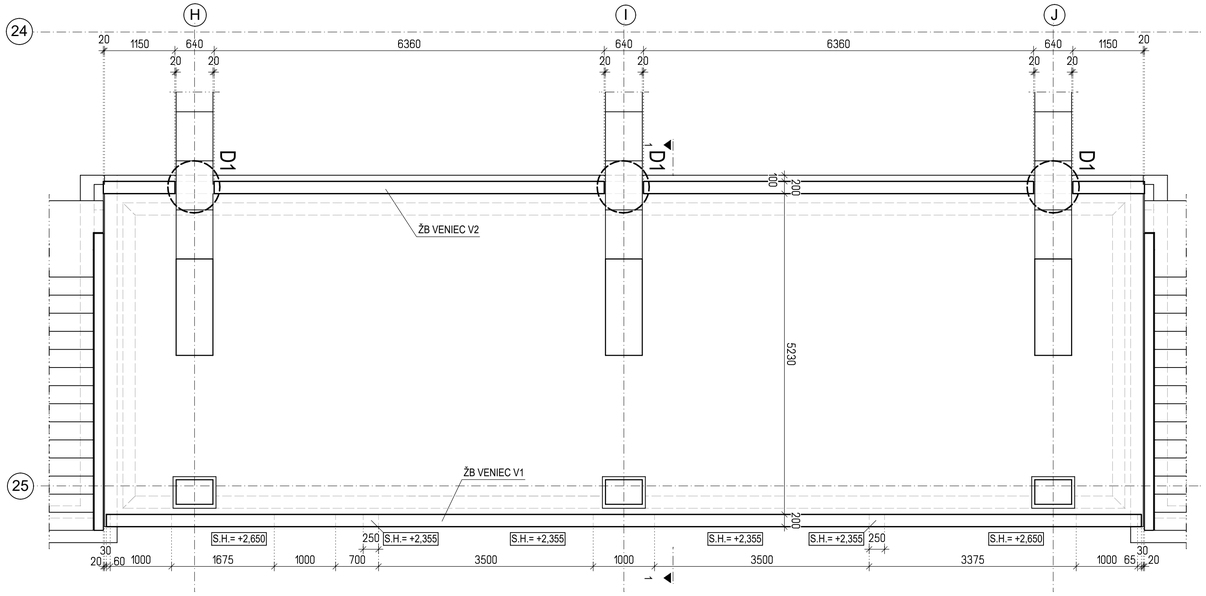

VENIEC V1 VSTAVKU B2

PÔDORYS M 1:50

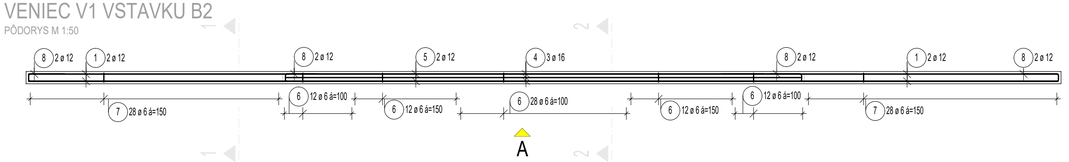

POHĽAD A

M 1:50

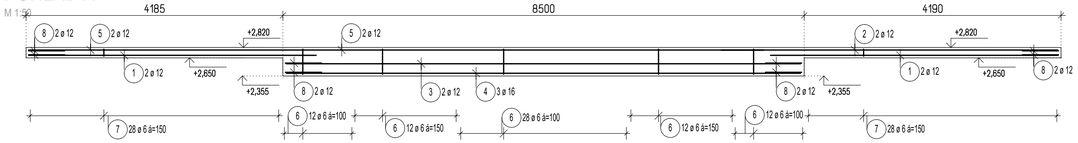

VENIEC V2 VSTAVKU B2

POHĽAD B M 1:50

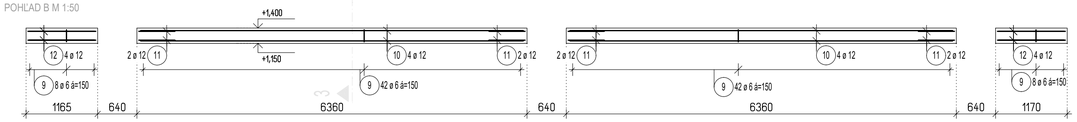

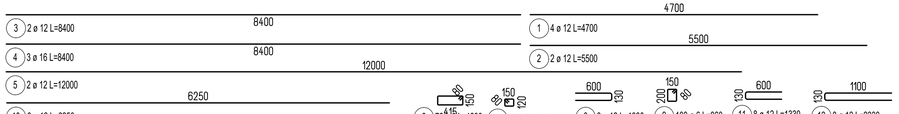

REZ 1 - 1

M 1:50

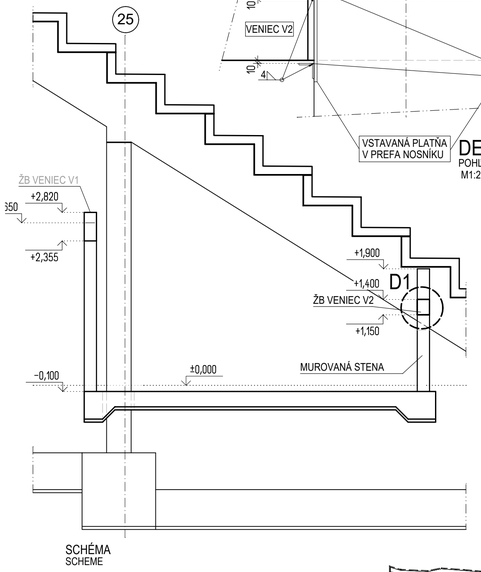

DETAIL D1

PÔDORYS M1:10

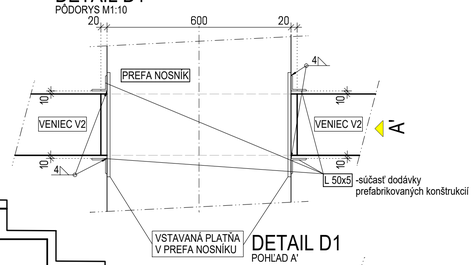

DETAIL D1

POHĽAD A'

M1:25

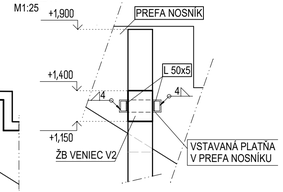

SCHÉMA
SCHEME

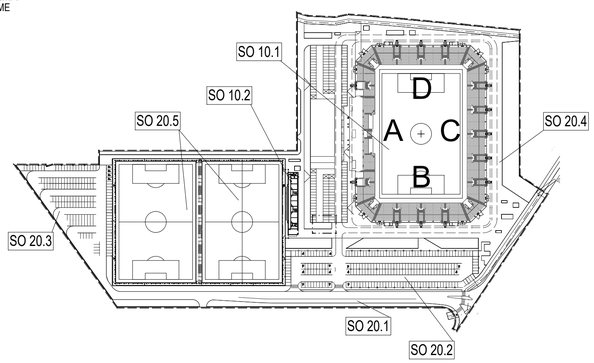

REZ 3

M 1:25

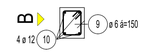

REZ 2

M 1:25

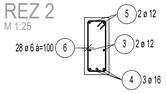

REZ 1

M 1:25

ORIENTAČNÝ PLÁN BUDOVY ŠTADIÓNA

etapizácia samotného štadióna podľa hlavných stavieb

- 1.ETAPA: podľa požiadaviek štadión 3.kategorie = západná tribúna + východná tribúna + ihrisko
- 2.ETAPA: podľa požiadaviek štadión 4.kategórie = 2x krátke tribúny južná + severná
- 3.ETAPA: podľa požiadaviek dokončenie štadión 4.kategórie = 4x spojovacie ROHY tribún

Súradnicový systém/Grid system : S-JTSK
±0,000 = 238.000 m.n.m
Výškový systém/Vertical system : Bpv

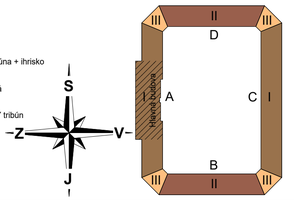

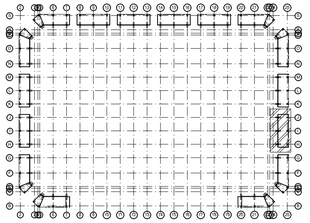

VÝKAZ VÝSTUŽE PRE 1ks

Pol.	Φ	Dĺžka[m]	ks	Celk. dĺžka [m] B 500B 6	12	16
1	12	4,70	4		18,80	
2	12	5,50	2		11,00	
3	12	8,40	2		16,80	
4	16	8,40	3			25,20
5	12	12,00	2		24,00	
6	6	1,29	76	98,04		
7	6	0,70	56	39,20		
8	12	1,33	8		10,64	
9	6	0,86	100	86,00		
10	12	6,25	8		50,00	
11	12	1,33	8		10,64	
12	12	2,33	8		18,64	
Total		m (m²)		223,24	160,52	25,20
		kg/m (kg/m²)		0,222	0,888	1,579
		kg		49,56	142,54	39,79
		kg		231,89		

BETÓN:
ŽB VENIEC STN EN 206-1-C25/30-XC1(SK)-Cl 0,4-Dmax 16-S3
KRYTIE 25 mm
OCEĽ B 500B

POZNÁMKY :
KRYTIE DANÉ AKO KRYTIE STRMEŇA
VÝSTUŽ JE KÓTOVANÁ K VONKAJŠIEMU POVRCHU PRÚTA
VNÚTORNÝ PRIEMER ZAKRIVENIA VÝSTUŽE dbr=4Φds ak Φ≤16mm; dbr=7Φds ak Φ>16mm
dbr=priemer zakrivenia, ds= priemer prúta
KÓTY SÚ UDÁVANÉ V [mm]

PRED BETONÁŽOU NUTNÁ KOORDINACIA PRESTUPOV S PROFESIAMI !!!

Pôvodná PD DUR: ing. Mgr. art. PAVOL ŠIMKO, ADF s.r.o.

Číslo rev.	Dátum	Opis revízie	Revíziu vyvolal	Vypracoval
03				
02				
01	20.05.2022	Úpravy, zmeny a doplnenia dokumentácie pre účely realizácie diela II. a III. Etapy	Investor	Štelbaský

Názov stavby KOŠICKÁ FUTBALOVÁ ARÉNA

Miesto stavby KOŠICE IV. KOŠICE - JUH
Kat.územie: Južné mesto, ul. Pri Prachárni

Stavebník
Košická futbalová aréna a.s.,
Tr. SNP 48/A
040 11 KOŠICE

Generálny dodávateľ

Objednávateľ dokumentácie
Košická futbalová aréna a.s.,
Tr. SNP 48/A
040 11 KOŠICE

Projektový manažér	ING. ERIK HRNČIAR	Podpis:
Hl. inžinier projektu	ING. ERIK HRNČIAR	Podpis:
Vypracoval	JÁN ŠTELBASKÝ	Podpis:
Kontroloval	ING. RÓBERT SOKOL	Podpis:
Zodp. projektant	ING. ERIK HRNČIAR	Podpis:

Generálny projektant: HESCON ARCHITEKTONICKO INŽINIERSKA KANCELÁRIA
HESCON s.r.o.
NÁMESTIE SV. ANNY 20C/7269
911 01 TRENČÍN
Tel.č.: +421 (0)32 6513 700
WEB: www.hescon.sk

Autor projektu: ING. ARCH. CSABA AMBRUS
Adf s.r.o.
KLARISKÁ 12
811 01 BRATISLAVA
Tel.č.: +421 (0)905 296 351
WEB: www.adf.sk

Projektant časti: HESCON ARCHITEKTONICKO INŽINIERSKA KANCELÁRIA
HESCON s.r.o.
NÁMESTIE SV. ANNY 20C/7269
911 01 TRENČÍN
Tel.č.: +421 (0)32 6513 700
WEB: www.hescon.sk

Označenie paré

Stupeň	DOKUMENTÁCIA PRE REALIZÁCIU STAVBY
Časť PD	D1. DOKUMENTÁCIA STAVEBNÝCH OBJEKTOV A INŽINIERSKYCH SIETÍ
Objekt	SO 10.1. FUTBALOVÝ ŠTADIÓN I. AŽ III. ETAPA
Profesia	10.1_220_BETÓNOVÉ KONŠTRUKCIE
Názov	VÝKRES TVARU A VÝSTUŽE ŽELEZOBETÓNOVÉHO VENCA VSTAVKU B2

Autorizačná pečiatka

Autorizačná pečiatka

Mierka 1:50, 1:25, 1:10 | Formát 8xA4 | Dátum 12/2018

Kód dokumentu

Číslo projektu / zákazky	Stavba	Stupeň	Časť PD	Objekt	Profesia	Číslo výkresu	Revízia
2018012	KFA-	DRS	D1	10.1	2220	04127	01