VSTAVOK "D1"

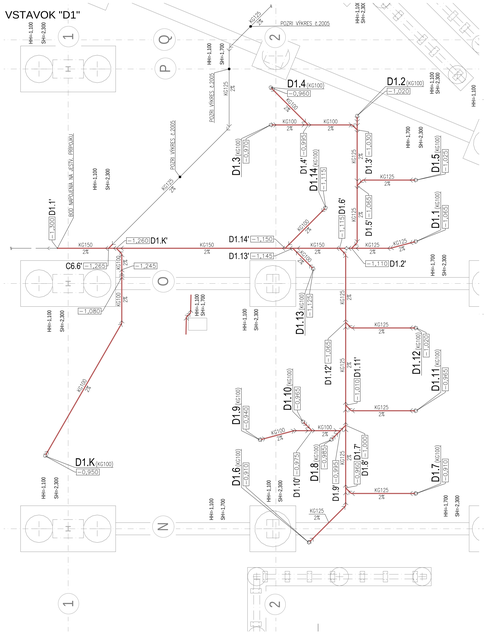

VSTAVOK "D2"

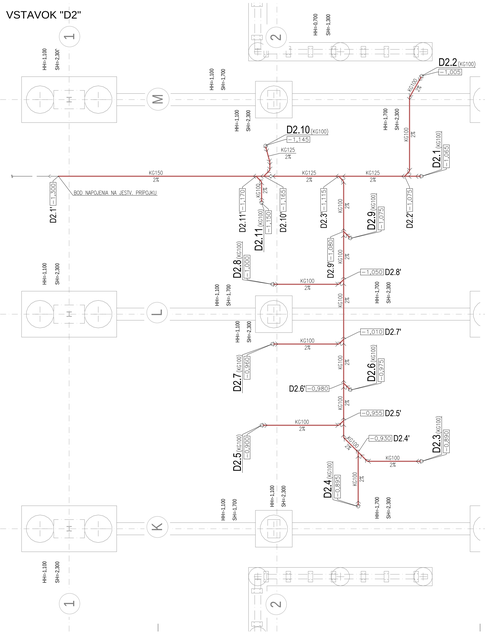

VSTAVOK "D3"

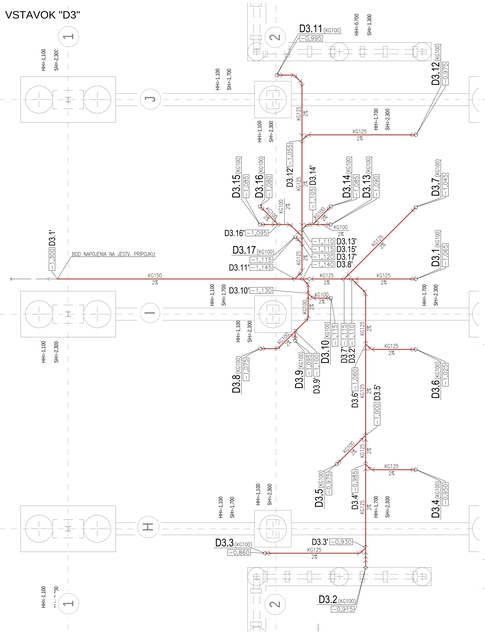

VSTAVOK "D4"

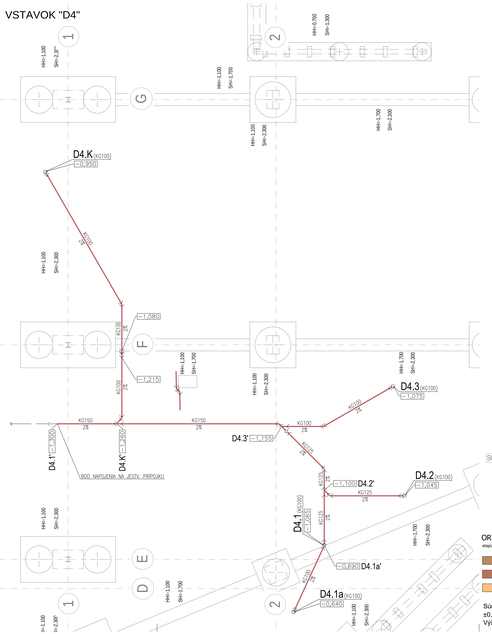

LEGENDA:

- D1.1 - D4.i — KANALIZAČNÉ STUPÁČKY (PP, PVC-U)
- D4.1a — KANALIZAČNÉ STUPÁČKY (PP, PVC-U)
- D1.K, D4.K — KANALIZAČNÉ STUPÁČKY PRE KONZOLKY (PP, PVC-U, POZRI VÝKRES č.4105)
- KANALIZAČNÉ POTRUBIE Z PVC-U, PP
- Tvar.ZMEL.LIŠ. — KANALIZAČNÉ POTRUBIE Z PVC-U, PP
- POZRI VÝKRES č.2005
- JESTVUJÚCA KANALIZAČNÁ PRÍPOJKA DN60

POZNÁMKA:

KANALIZAČNÉ POTRUBIE OD KANALIZAČNÝCH STUPÁČOK PRE KONTAJNERY PO HLAVNÉ POTRUBIE LEŽIATEJ KANALIZÁCIE (D1.K–D1.K', D4.K–D4.K') JE SÚČASŤOU VÝKAZU VÝMER PRE KONTAJNERY.

ORIENTAČNÝ PLÁN BUDOVY ŠTADIÓNA

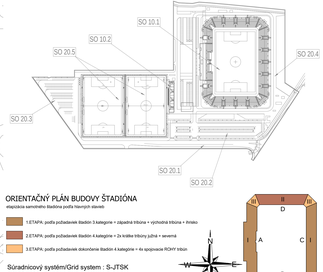

mierka 1:2000

1 ETAPA: podľa požiadaviek štadión 3 kategórie + západná tribúna + ihrisko

2 ETAPA: podľa požiadaviek štadión 4 kategórie + 2x krátke tribúny južná + severná

3 ETAPA: podľa požiadaviek dokončenie štadión 4 kategórie + 4x spojovacie ROHY tribún

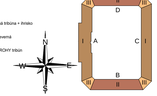

Súradnicový systém/Grid system : S-JTSK
±0,000 = 238.000 m.n.m
Výškový systém/Vertical system : Bpv

Projekt PD DUR, ing. Mgr. art. PAVOL ŠIMKO, ADF s.r.o.

Číslo / No.	Dátum / Date	Opis revízie / Revision	Kontrolované / Approved
03			
02	16.5.2023	Úprava dokumentácie na základe aktualizácie architektonického konceptu.	
01	20.5.2022	Úpravy, zmeny a doplnenia dokumentácie pre účely realizácie diela II. a III. Etapy	

Názov stavby: **KOŠICKÁ FUTBALOVÁ ARÉNA**

Miesto stavby: KOŠICE IV, KOŠICE - JUH
Kat.územie: Južné mesto, ul. Pri Prachárni

Stavebník: Košická futbalová aréna a.s., Tr. SNP 48/A, 040 11 KOŠICE

Generálny dodávateľ:

Objednávateľ dokumentácie: Košická futbalová aréna a.s., Tr. SNP 48/A, 040 11 KOŠICE

Projektový manažér	ing. Ján HRKOVÁ	Projekt	
Hl. inžinier projektu	ing. Ján HRKOVÁ	Projekt	
Vypracoval	ing. PAVOL ĎURA	Projekt	
Kontroloval	ing. PAVOL ĎURA	Projekt	
Zodp. projektant	ing. Ján HRKOVÁ	Projekt	

Generálny projektant: HESCON s.r.o., Hlavná 105/42, 044 01 PEREŇ, tel.č.: +421 (0)55 6015 700, www.hescon.sk

Autor projektu: ADF s.r.o., Kapušianska 12, 040 11 KOŠICE, Tel.č.: +421 (0)905 284 301, WEB: www.adf.sk

Projektant časti: Ing. Miriam Kubíková, Tel.č.: +421 (0)905 284 301, Email: miriam.kubikova@adf.sk

Oznámenie pečiatok:

Stupeň	DOKUMENTÁCIA PRE REALIZÁCIU STAVBY
Časť PD	D1. DOKUMENTÁCIA STAVEBNÝCH OBJEKTOV A INŽINIERSKYCH SIETÍ
Objekt	SO 10.1 FUTBALOVÝ ŠTADIÓN I. až III.ETAPA
Profesia	SO 10.1_411 VNÚTORNÁ KANALIZÁCIA
Názov	PÔDORYS ZMLADOV - VSTAVKY TRIBÚNY "D"

Mierka: 1:50 | Formát: 16xA4 | Dátum: 12/2018

Kód dokumentu

Číslo projektu / zákazky	Stavba	Stupeň	Časť PD	Objekt	Profesia	Číslo výkresu	Revízia
2018012KFA	-	DRS	D1	101	411	2004	02