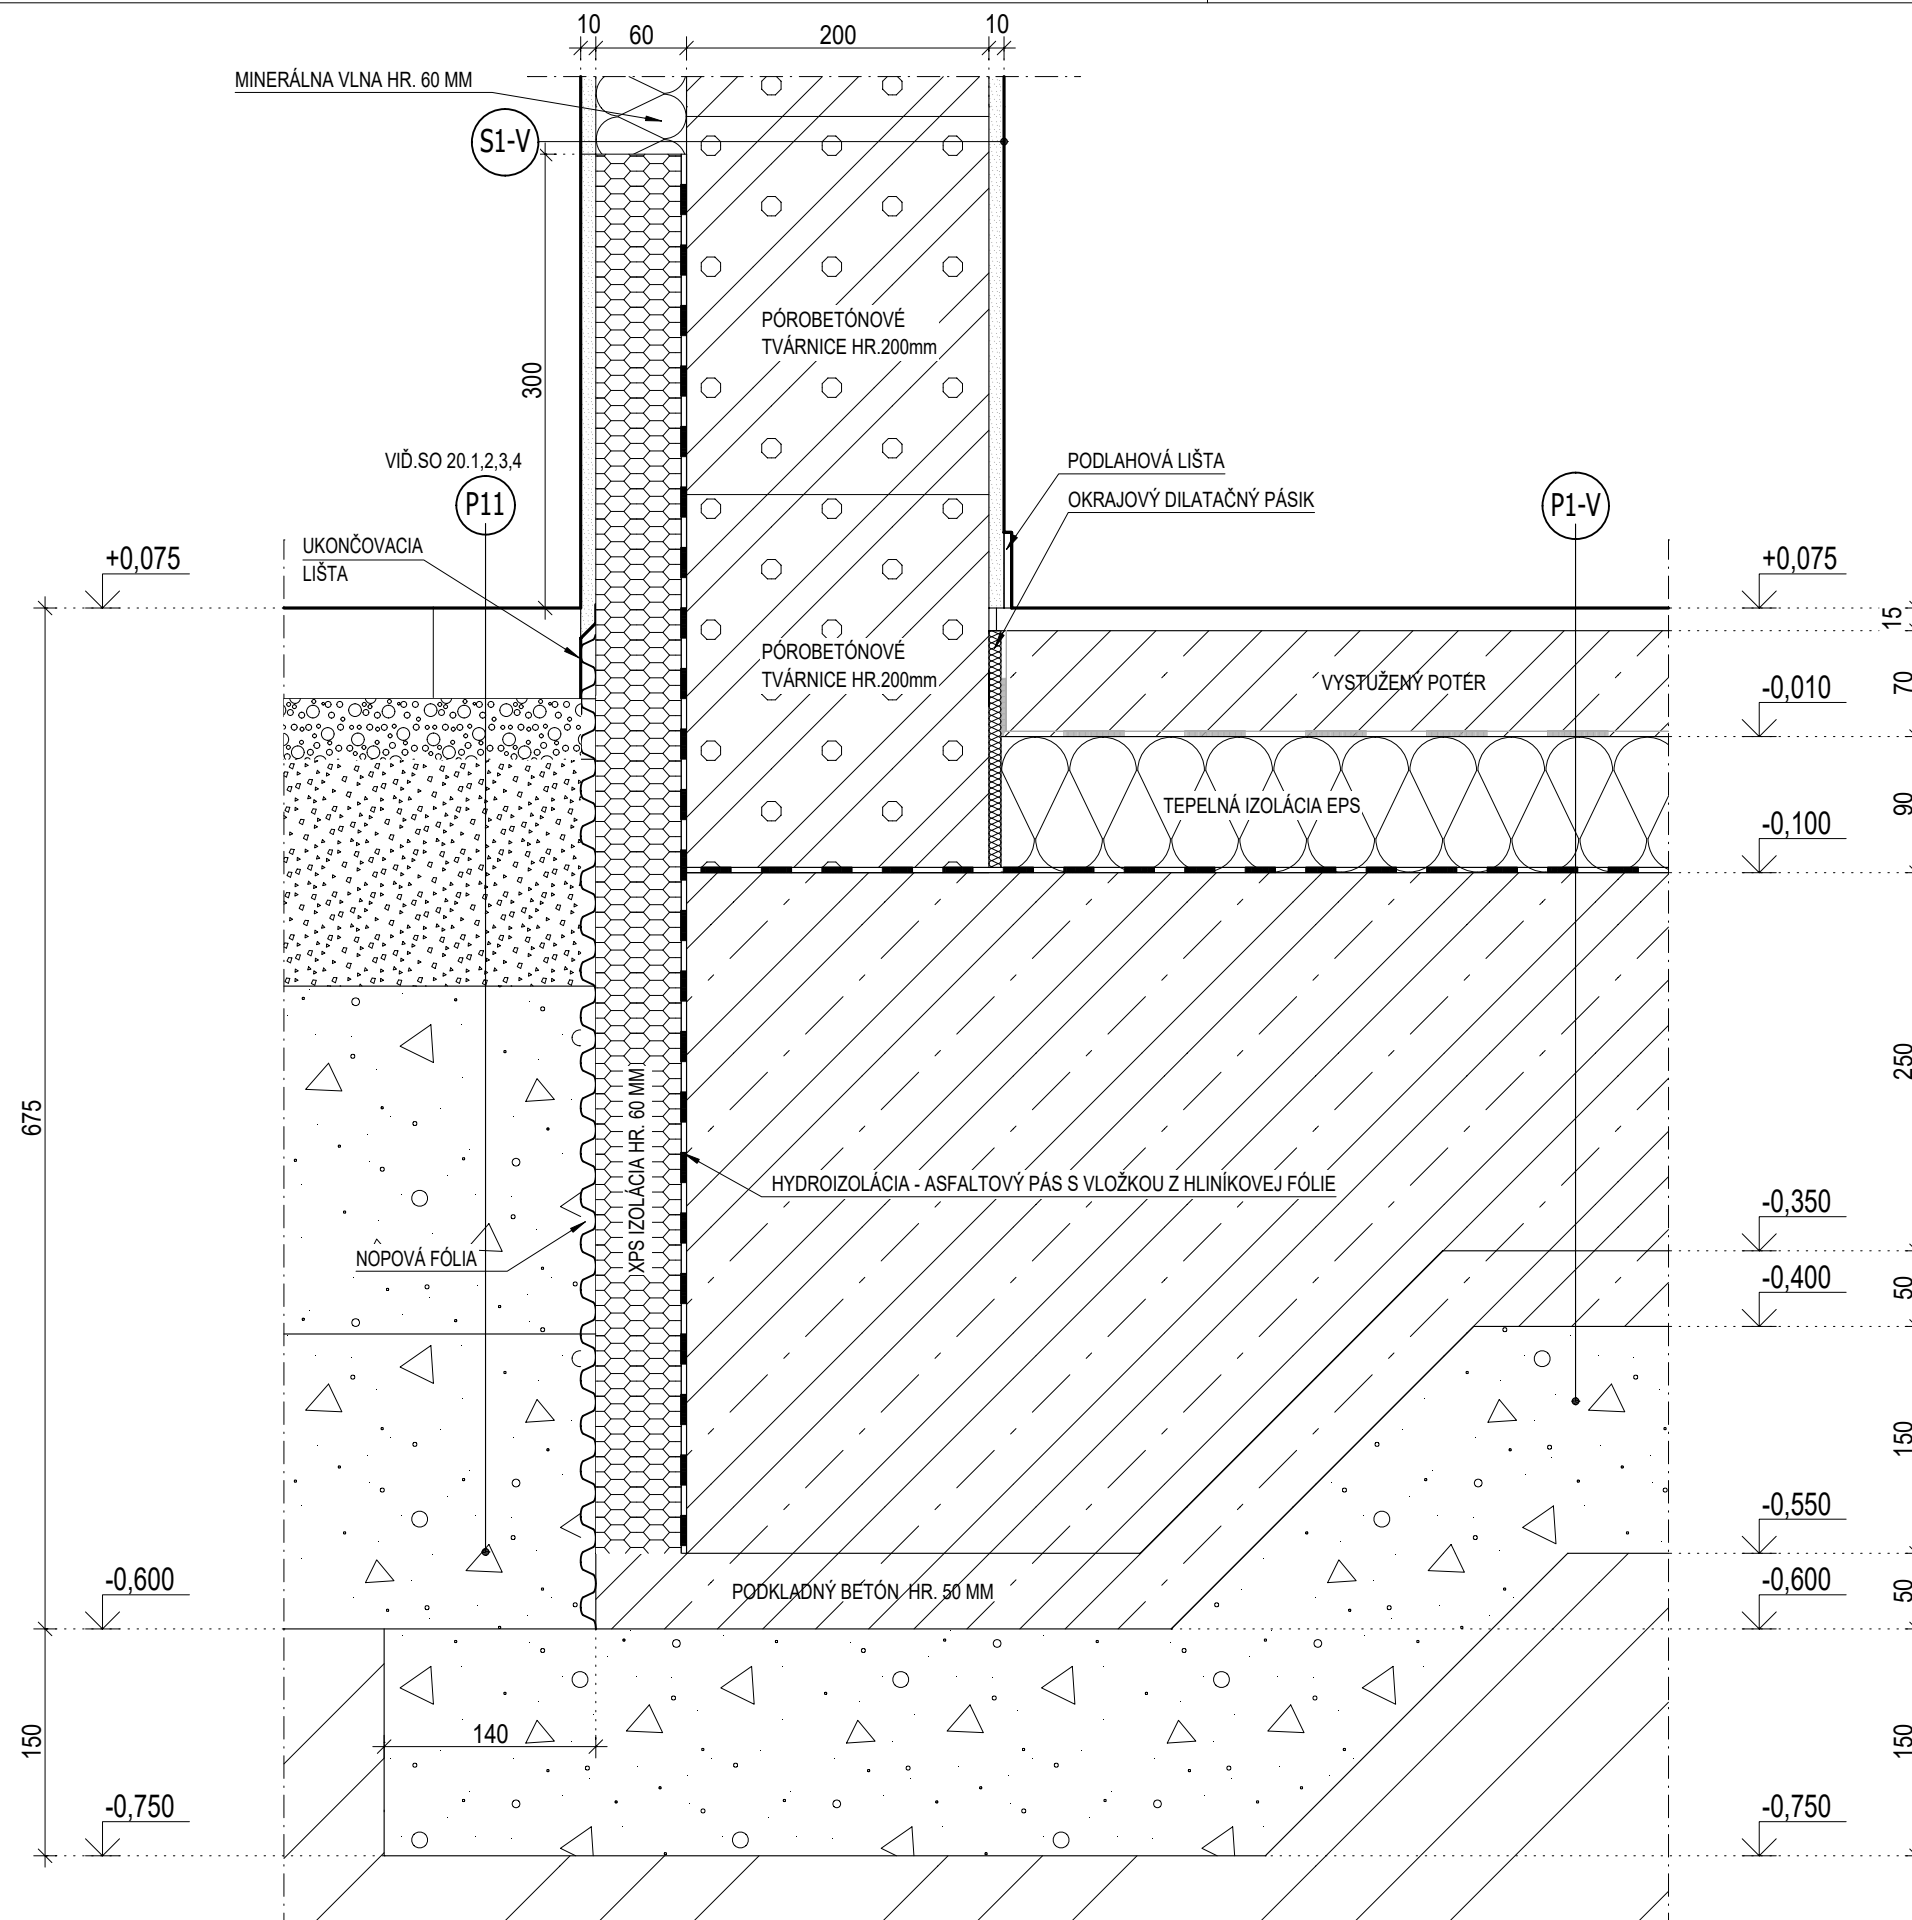

 


DET.9005

REZ



INVESTOR	OBJEDNÁVATEĽ DOKUMENTÁCIE	GENERÁLNY PROJEKTANT	AUTOR PROJEKTU ING. ARCH. CSABA AMBRUS	VYPRACOVAL ING. OLIVER KRÁMSKY	NÁZOV VÝKRESU	ČÍSLO DETAILU	ČÍSLO PROJEKTU	REVÍZIA
Košická futbalová aréna a.s., Tr. SNP 48/A 040 11 KOŠICE	Košická futbalová aréna a.s., Tr. SNP 48/A 040 11 KOŠICE	 HESCON ARCHITEKTONICKO INŽINIERSKA KANCELÁRIA	 adif a.s.	KONTROLOVAL ING. TIBOR PÁSTOR	<u>VSTAVKY</u> DETAIL ZÁKLADU S NAPOJENÍM NA MUROVANÚ STENU	9005	2018 - 012	00
				ZODPOVEDNÝ PROJEKTANT ING. ERIK HRNČIAR			DÁTUM 12/2018	MIERKA 1:5