

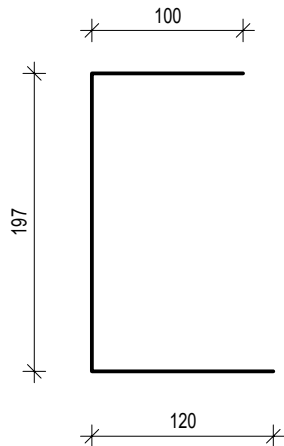


DET.9037 REZ

Z001 OCELOVÝ PROFIL HR. 3 MM ROZVINUTEJ ŠÍRKY 417 MM, ŠIROKÝ 60 MM, Á 600 MM

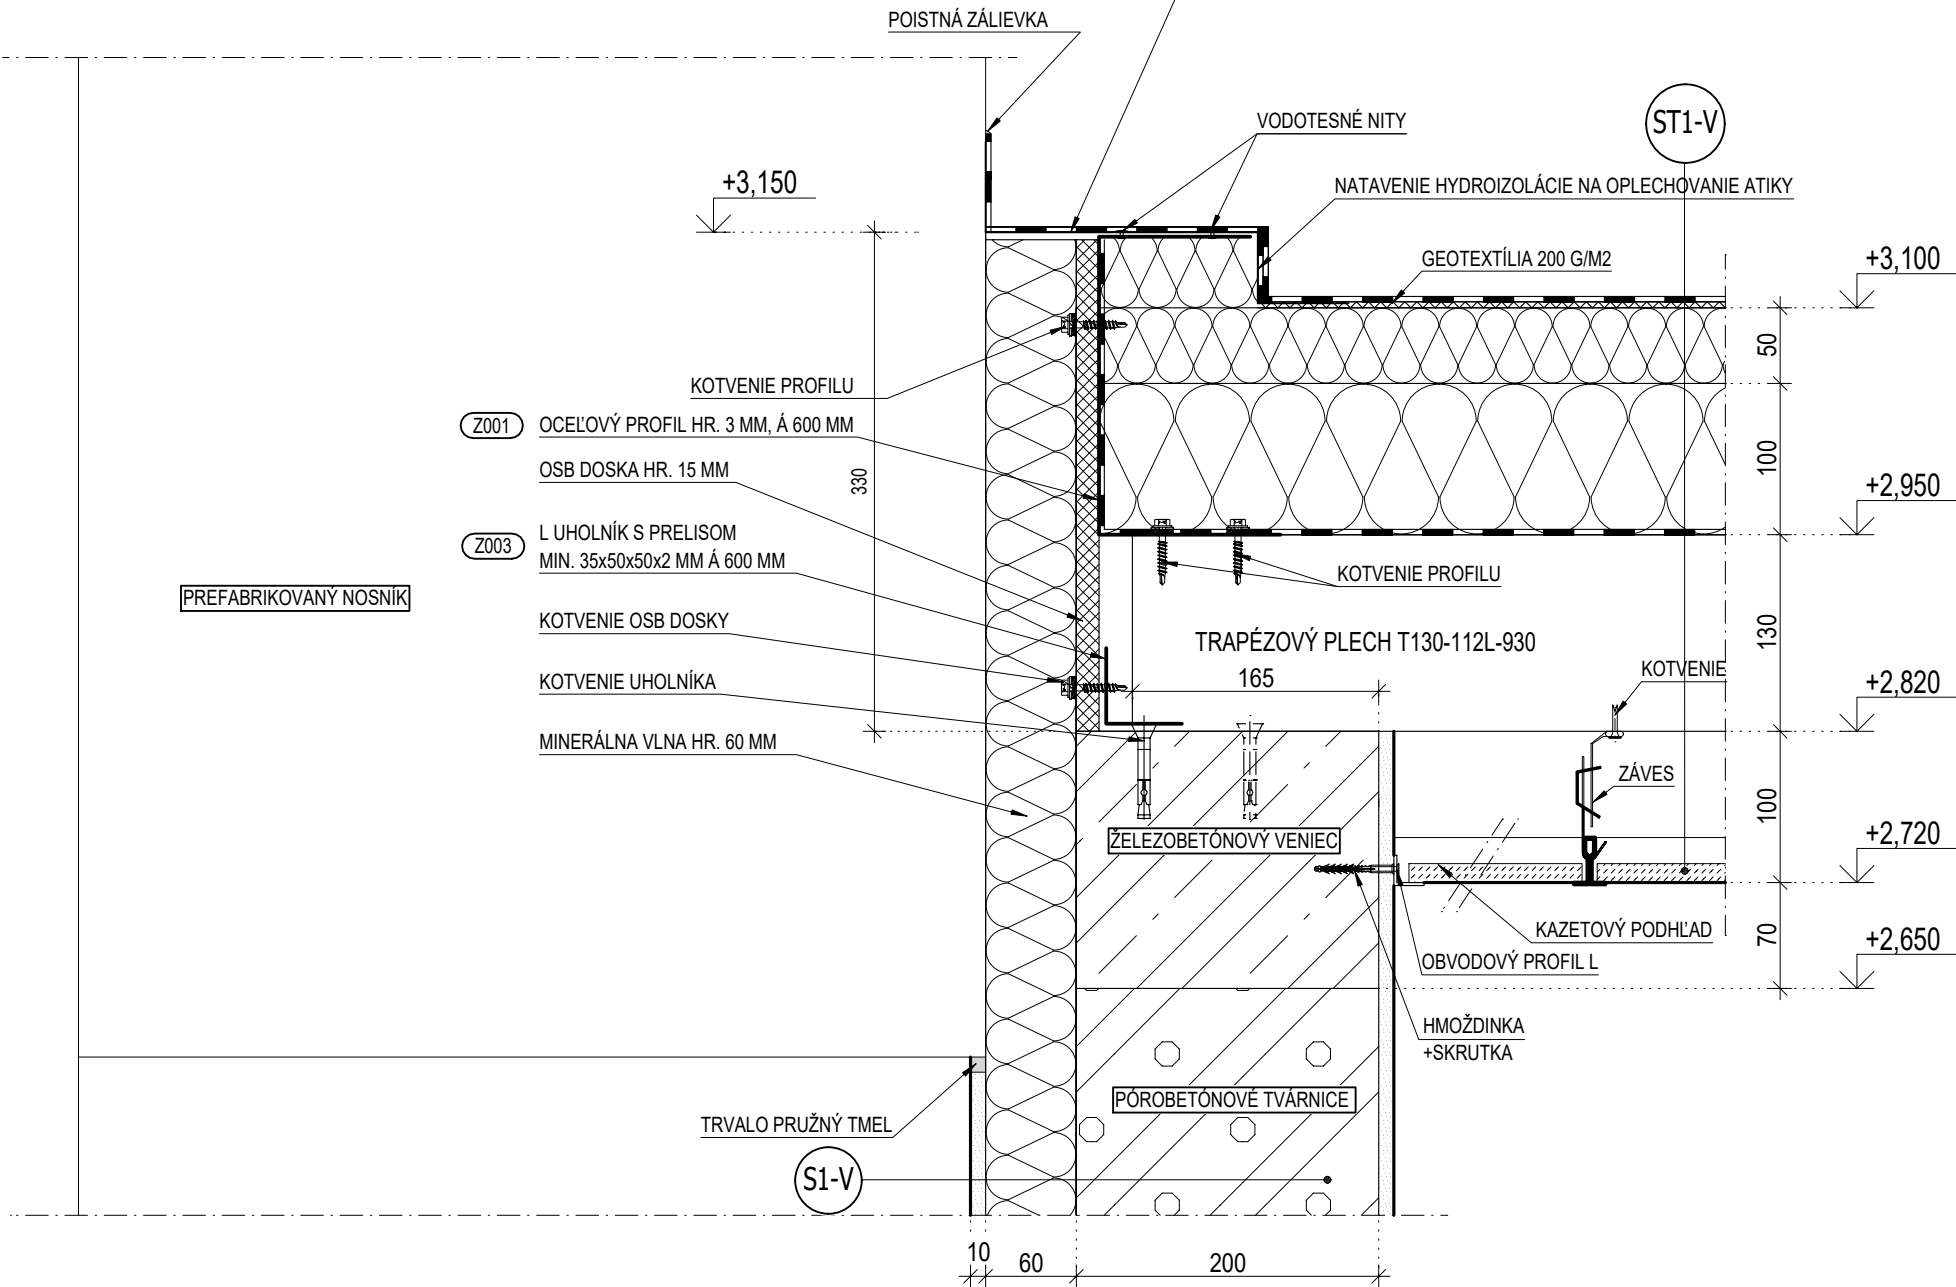

K002 OPLECHOVANIE ATIKY HR. 0,6 MM, R.Š. = 347 MM

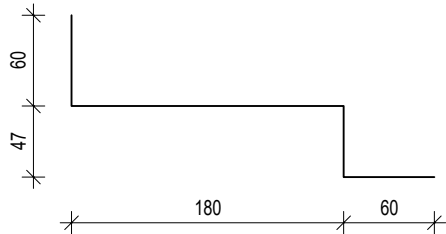

POŽIARNÁ ODOLNOSŤ STROPNEJ KONŠTRUKCIE MUSÍ SPLŇAŤ POŽIADAVKY PODĽA PROJEKTU PBS

INVESTOR	OBJEDNÁVATEĽ DOKUMENTÁCIE	GENERÁLNY PROJEKTANT	AUTOR PROJEKTU ING. ARCH. CSABA AMBRUS	VYPRACOVAL ING. JURAJ BELICA	NÁZOV VÝKRESU	ČÍSLO DETAILU	ČÍSLO PROJEKTU	REVÍZIA
Košická futbalová aréna a.s., Tr. SNP 48/A 040 11 KOŠICE	Košická futbalová aréna a.s., Tr. SNP 48/A 040 11 KOŠICE	 HESCON ARCHITEKTONICKO INŽINIERSKA KANCELÁRIA	 adif s.r.o.	KONTROLOVAL ING. TIBOR PÁSTOR	VSTAVKY	9037	2018 - 012	00
				ZODPOVEDNÝ PROJEKTANT ING. ERIK HRNČIAR	DETAIL ATIKY V MIESTE STYKU S PREFABRIKOVANÝM NOSNÍKOM		DÁTUM 12/2018	MIERKA 1:5