


ZREALIZOVANÁ ČASŤ

RIEŠENÁ ČASŤ





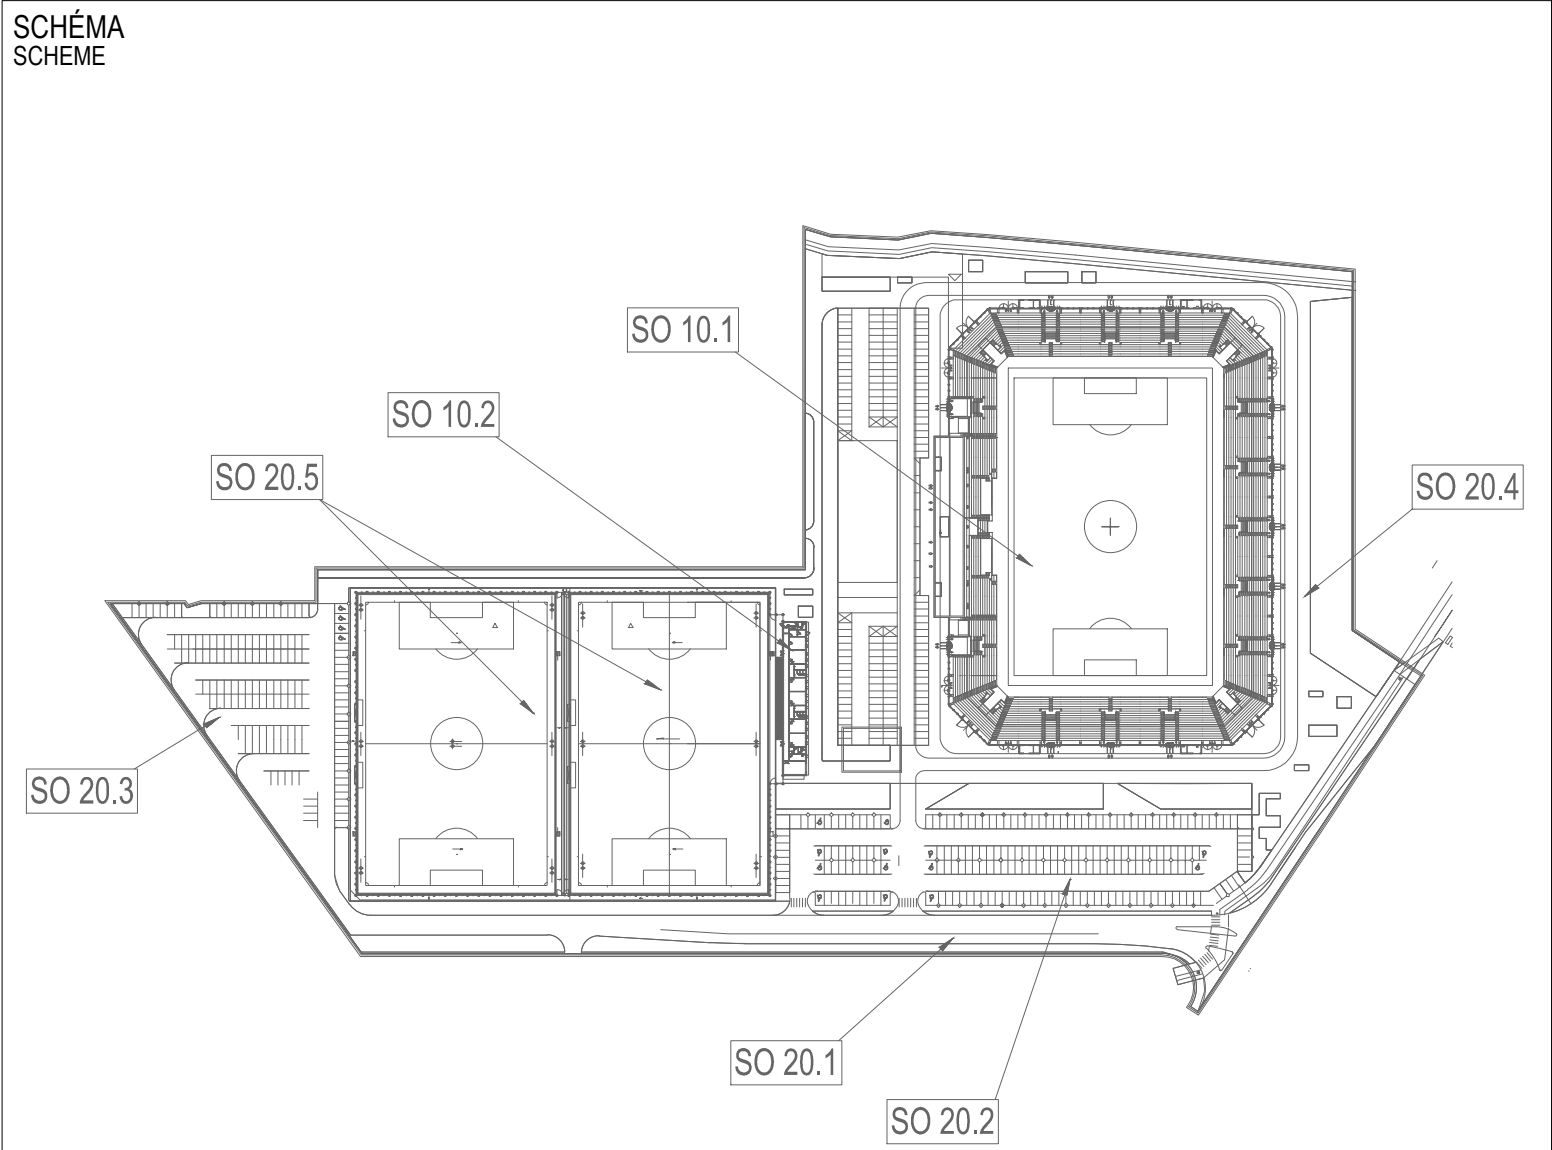


ORIENTAČNÝ PLÁN BUDOVY ŠTADIÓNA
etapizácia samotného štadióna podľa hlavných stavieb

1. ETAPA: podľa požiadaviek štadión 3. kategórie = západná tribúna + východná tribúna + ihrisko
2. ETAPA: podľa požiadaviek štadión 4. kategórie = 2x krátke tribúny južná + severná
3. ETAPA: podľa požiadaviek dokončenie štadión 4. kategórie = 4x spojovacie ROHY tribún

Súradnicový systém/Grid system : S-JTSK
±0,000 = 238.000 m.n.m

Výškový systém/Vertical system : Bpv

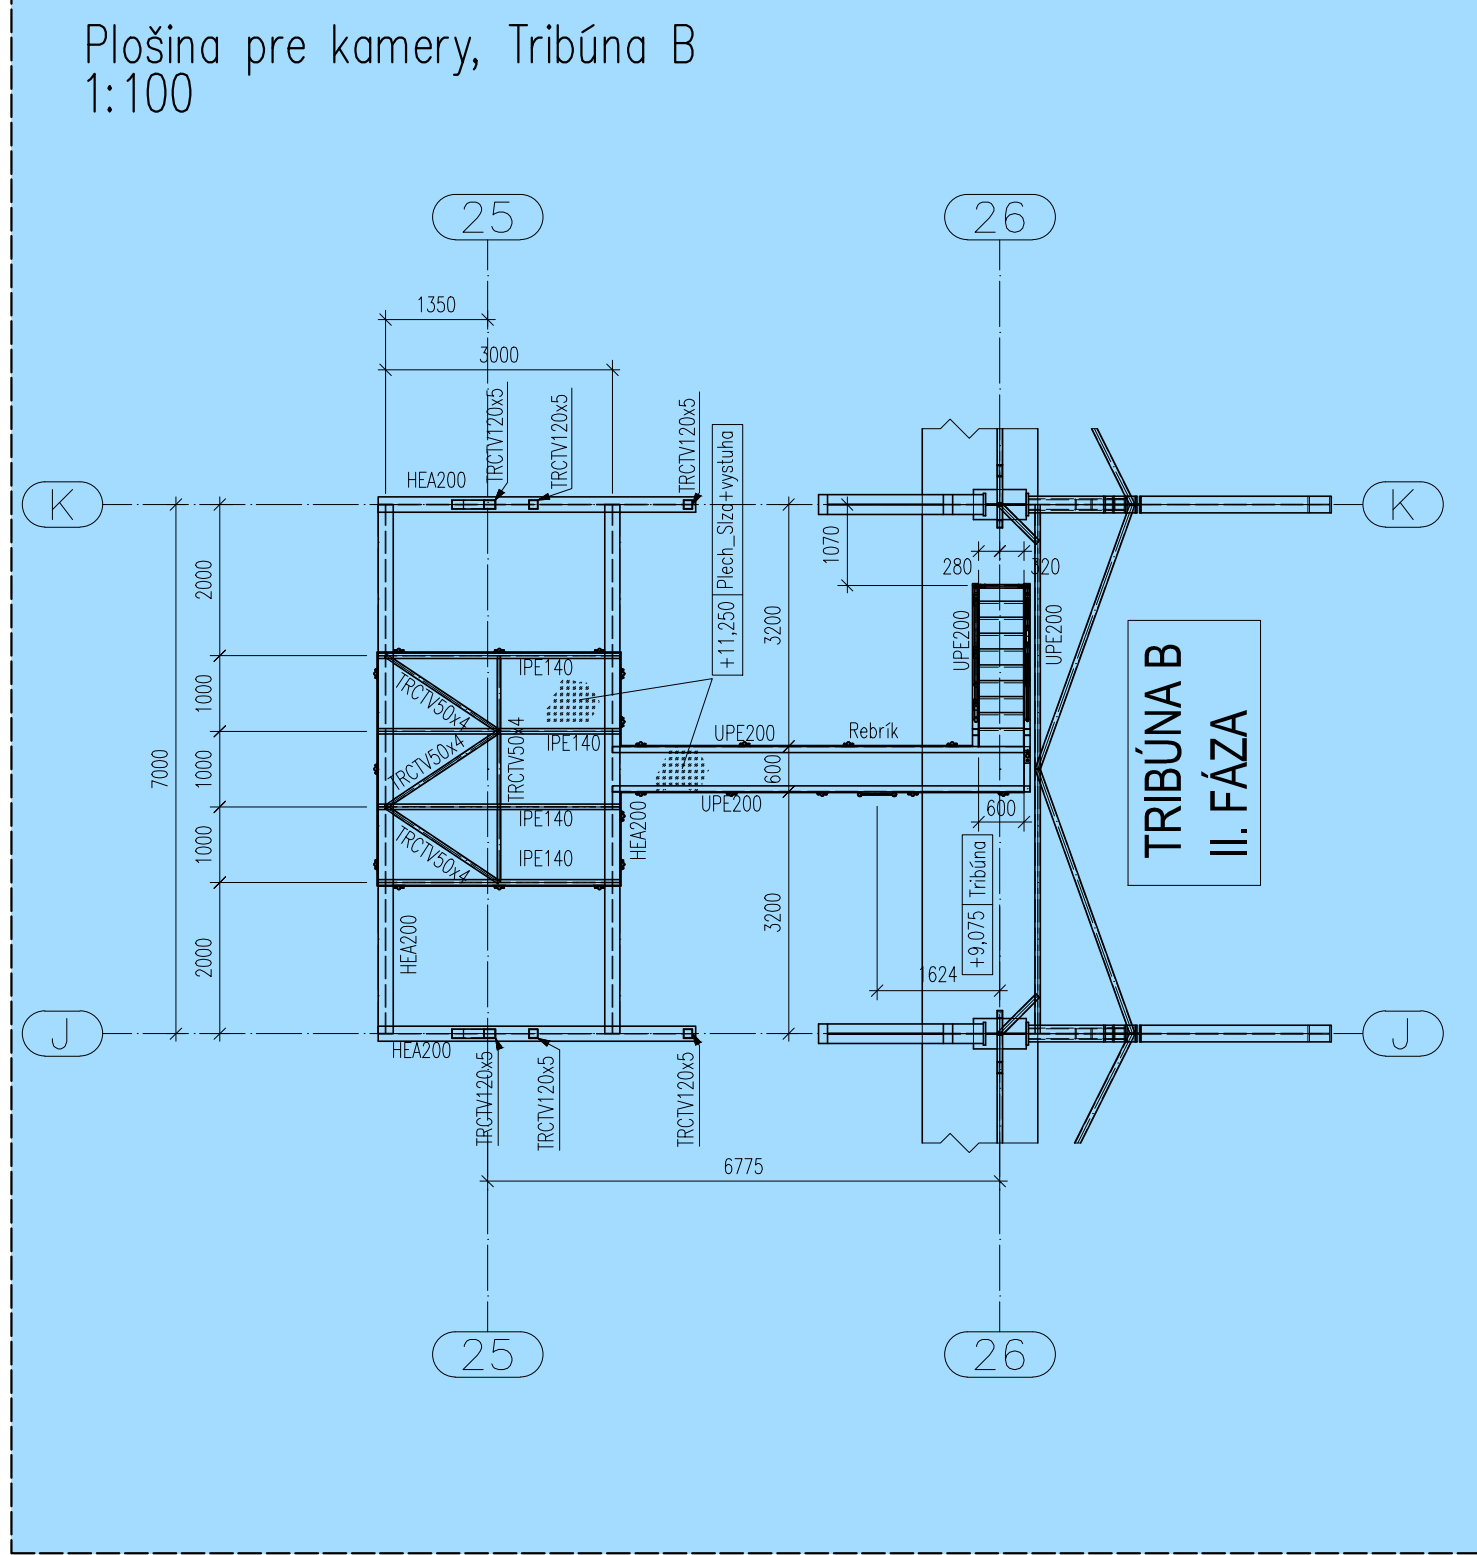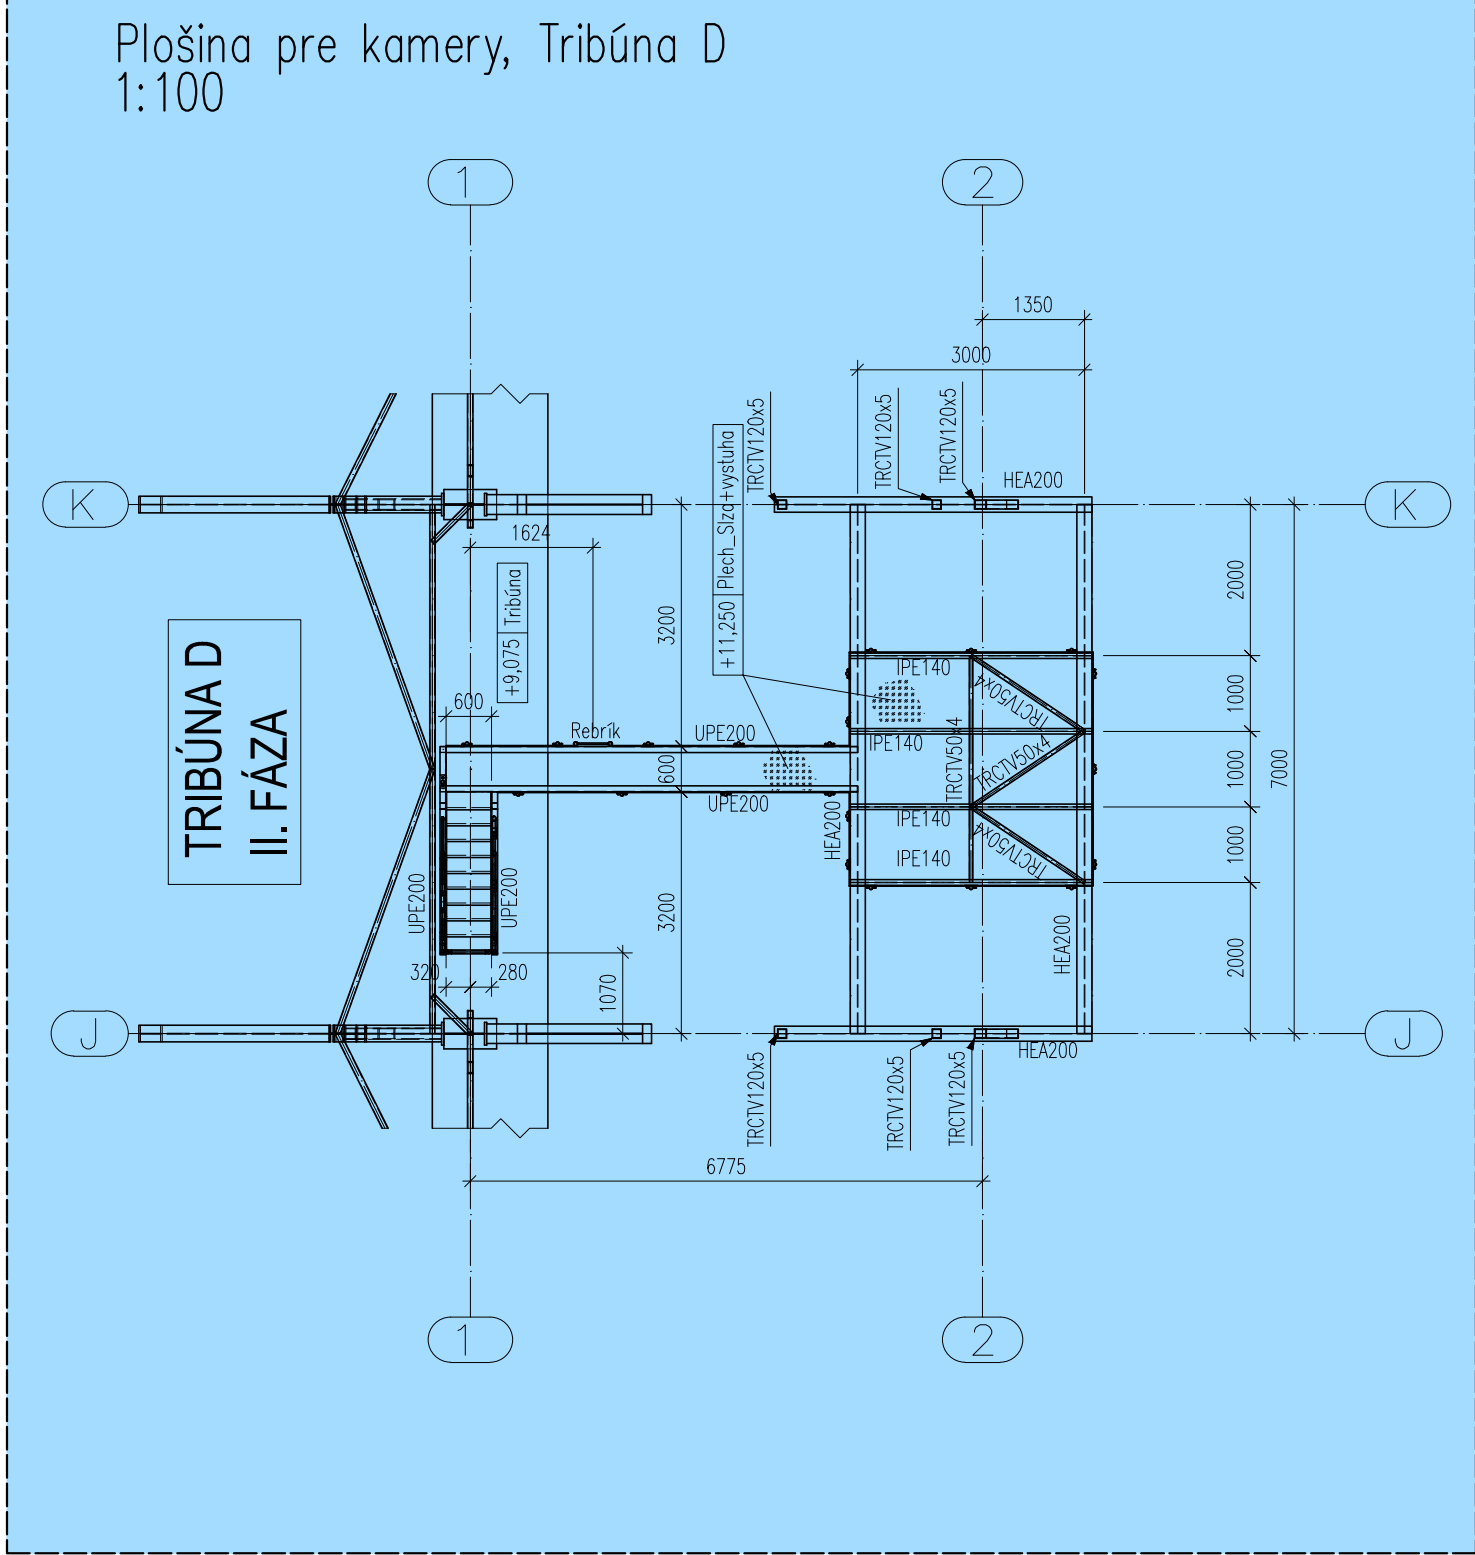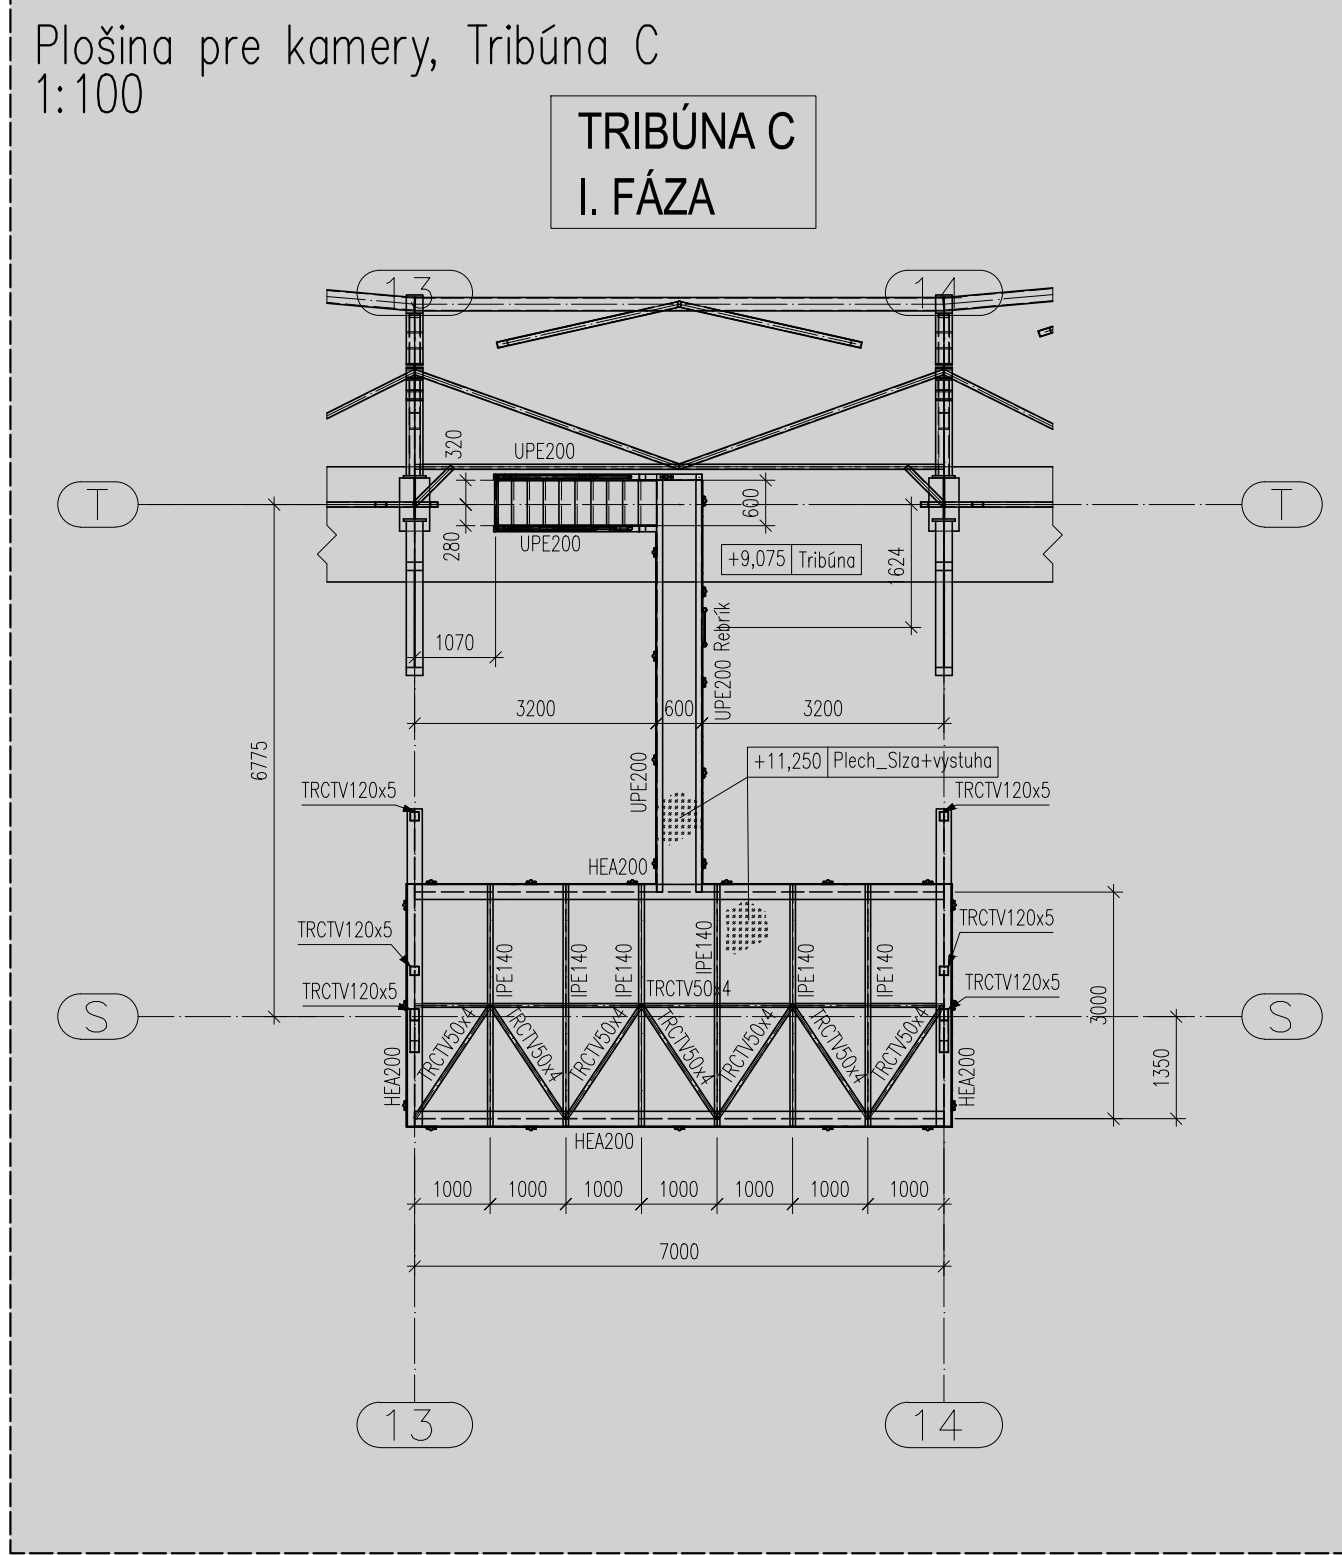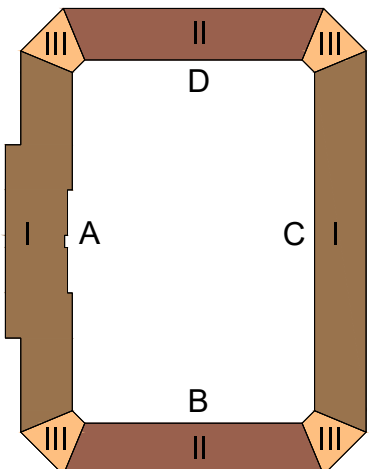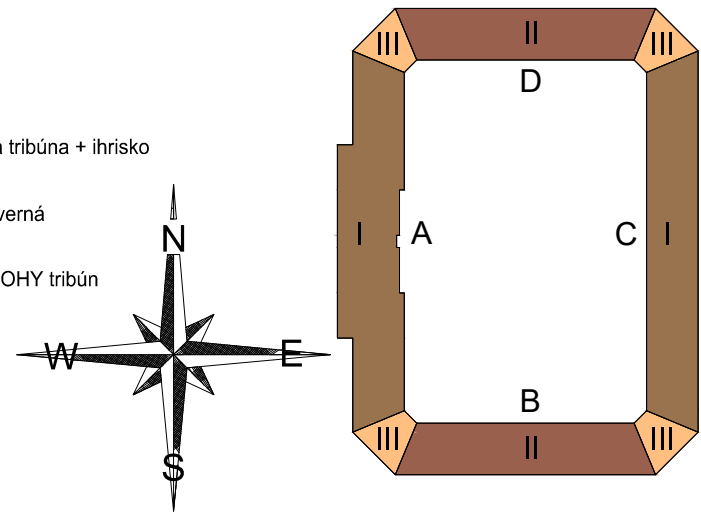

Pôvodná PD DUR: ing. Mgr. art. PAVOL ŠIMKO, ADF s.r.o.		TRETÍ VÝBER JE MAJETKOM SPOLOČNOSTI HESCON s.r.o. A ADF s.r.o. A MOŽE BYŤ POUŽÍVANÝ, KOPÍROVANÝ A VYDÁVANÝ TRETIEJ STRANE JEDINE NA ZÁKLAD ZMLUVY ALBO INÝMI SPOLOČNOSŤ HESCON s.r.o. A ADF s.r.o.	
Číslo rev.	Dátum	Opis revízie	Revíziu vypracoval
03			
02			
01	02.05.2022	ÚPRAVA VÝKRESU PRE ÚČELY DRS II. A III. ETAPY	Meško
Názov stavby		KOŠICKÁ FUTBALOVÁ ARÉNA	
Miesto stavby		KOŠICE IV, KOŠICE - JUH Kat územie: Južné mesto, ul. Pri Prachári	
Stavebník		Košícká futbalová aréna a.s., Tr. SNP 48/A 040 11 KOŠICE	
Generálny dodávateľ			
Objednávateľ dokumentácie		Košícká futbalová aréna a.s., Tr. SNP 48/A 040 11 KOŠICE	
Projektový manažér	ING. ERK HROČAR	Podpis:	Generálny projektant
Hl. inžinier projektu	ING. ERK HROČAR	Podpis:	HESCON s.r.o. NÁMESTIE SV. ANNY 2007269 911 01 TRENCÍN TEL.: +421 (0)32 3513 700 WEB: www.hescon.sk
Autor projektu	ING. ARCH. CSABA AMBRUS, ADF s.r.o.	Podpis:	Autor projektu: ADF s.r.o. KLARISKÁ 12 911 01 BRATISLAVA TEL.: +421 (0)2 595 266 351 WEB: www.adf.sk
Vypracoval	ING. PATRIK MEŠKO	Podpis:	Projektant časti:
Kontroloval	ING. RÓBERT ŠOKOL	Podpis:	HESCON s.r.o. NÁMESTIE SV. ANNY 2007269 911 01 TRENCÍN TEL.: +421 (0)32 3513 700 WEB: www.hescon.sk
Zodp. projektant	ING. ERK HROČAR	Podpis:	Označenie paré
Stupeň	DOKUMENTÁCIA PRE REALIZÁCIU STAVBY		Autorizačná pečiatka
Časť PD	D1. DOKUMENTÁCIA STAVEBNÝCH OBJEKTOV A INŽINIERSKÝCH SIETÍ		Autorizačná pečiatka
Objekt	SO 10.1 FUTBALOVÝ ŠTADIÓN I. AŽ III. ETAPA		
Profesia	230_OCELOVÉ KONŠTRUKCIE		
Názov	PÓDORYS OK PLOŠÍN PRE KAMERY		Mierka 1:100
			Formát 8xA4
			Dátum 12/2018
Kód dokumentu			
Číslo projektu / zákazky	Stavba	Stupeň	Časť PD
Objekt	Profesia	Číslo výkresu	Revízia
2 0 1 8 0 1 2	K F A -	D R S	D 1 1 0. 1
2 3 0	5 0 0	2 0 1	

MATERIÁL (podľa EN 10025:2004): S235, S355

NÁTER: Základný náter: - otryskovanie na stupeň čistoty Sa 2,5
- náterový systém protikorozinej ochrany podľa EN ISO 12944
Vrchový náter: - otryskovanie na stupeň čistoty Sa 2,5
- odfarbený náter, architektúra

TRIEDA ZHOTOVENIA PODLA STN EN 1090-2: EXC3
GEOMETRICKÉ TOLERANCIE PODLA EN ISO 13920

ZVARY: ZVARY PREVEŠŤ PODLA EN ISO 3834-2, PRIDANÝ ZVÁROČI MATERIÁL "CEWELD", MONT. ZVARY NÁTERIET NA STAVBE
VŠETKY NEODHÁDNUTE ZVARY VÝŠŤ 0,50 x 1 (MENŠIA HĺBKOVÁ ZVÁROVANÝCH MATERIÁLOV)

POZNÁMKY

- TRIEDA AGRESIVITY PROSTREDIA C3
- POŽIARNA ODOLNOSŤ KONŠTRUKCIE 15 min BEZ POŽIARNEHO NÁTERU
- V KAŽDOM SKRUTKOVANOM STYKU POUŽÍŤ MINIMÁLNE JEDEN PÁR VEJÁROVÝCH PODLOŽIEK
- DUTE PROFILY PRECHÁDZAJÚCE ZATEPLENÍM VYPLNIŤ TEPELNOU ISOLÁCIOU
- PRI KOTVENÍ DO PREFABRIKOVANÝCH KONŠTRUKCIÍ JE NUTNÉ ZOHLADNIŤ SKUTOČNÚ POLOHU VÝSTUŽE
- VŠETKY ROZMERY BUDU OVRHÉNE PRED REALIZÁCIOU
- PRI AKOMKOLIEK NESÚLADE PROJEKTU A SKUTOČNÉHO STAVU JE NUTNÁ KONSULTÁCIA SO STATIKOM
- TÁTO DOKUMENTÁCIA NEVAHRÁDZA DIELENSKÚ DOKUMENTÁCIU
- V PROJEKTE SÚ DOBRŽANÉ VŠETKY VŠEOBECNE PLATNÉ TECHNICKÉ POŽIADAVKY NA STAVBU
- NA VYKONANIE ZMIEN V PROJEKTE JE POTREBNÝ PÍSMENÝ SÚHLAS PROJEKTANTA
- ZA ZMENY BEZ JEHO VEDOMIA NENESIE PROJEKTANT ŽIADNU ZODPOVEDNOSŤ